


LIVELLO 0,00

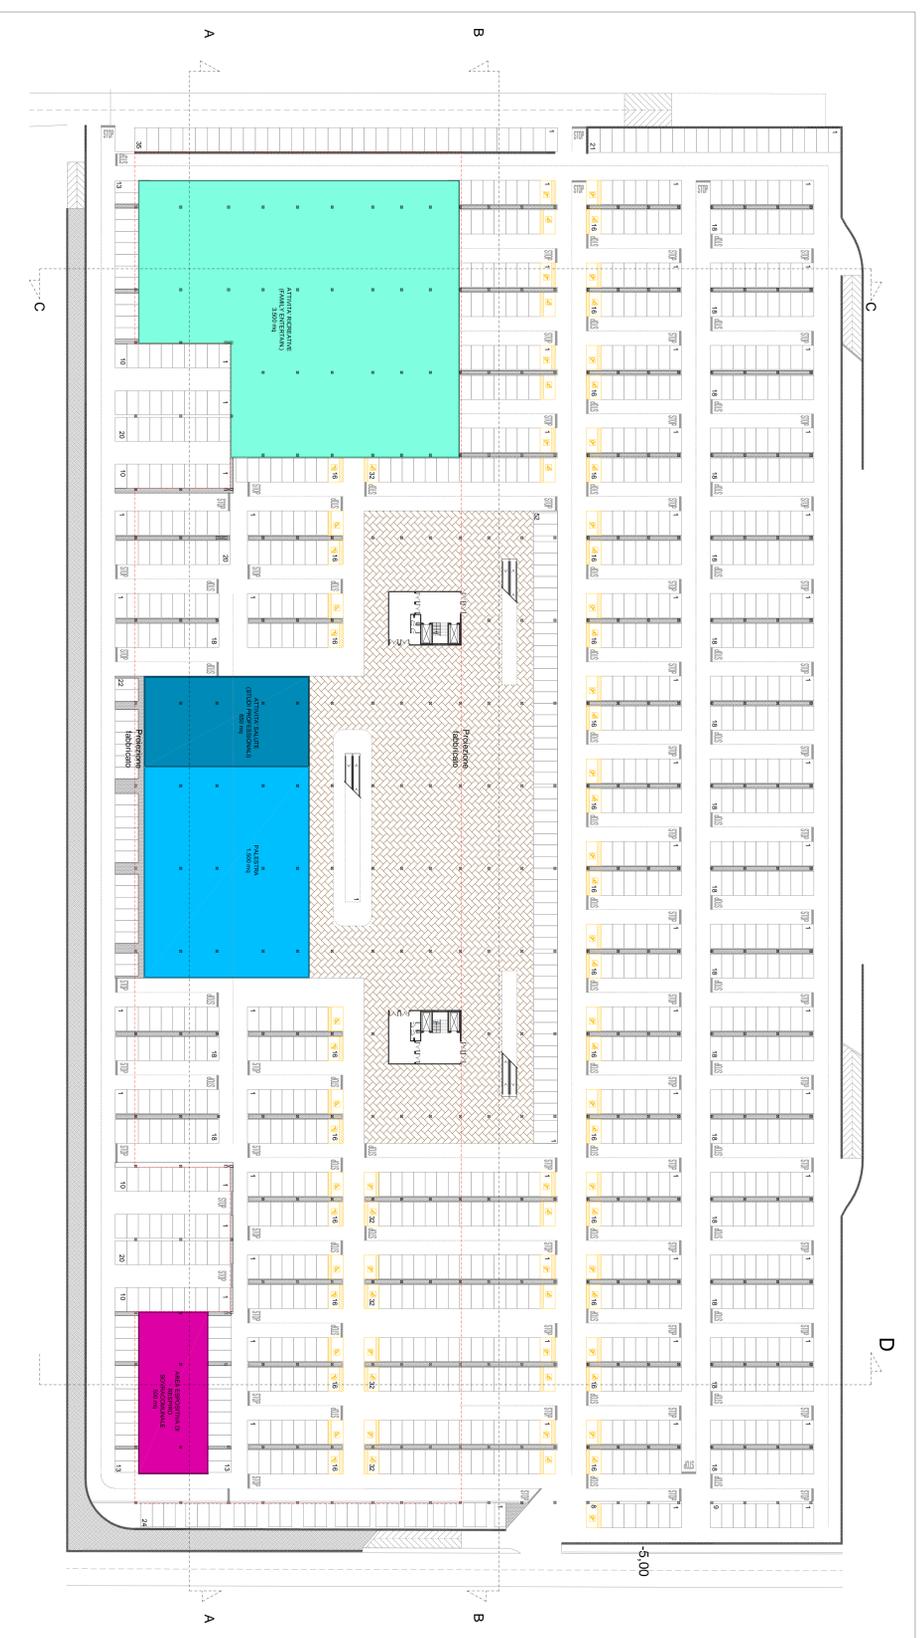

LIVELLO -5,00

LEGENDA

- GSV < 5.000mq - Ipemercato - Alimentari o misti
- Vicolo < 250mq - Commerciale non Alimentare
- MSV da 251mq a 1.500mq - Commerciale non Alimentare
- Residenza - Servizi
- MSV da 1501mq a 2500mq - Commerciale non Alimentare
- Nali e servizi

SERVIZI - LIVELLO -5,00

- Attività ricreative - Family entertainment
- Attività sportive - Palestra
- Attività salute: Poliambulatorio - Centro analisi
- Aree espositive di respiro sovversomiale

COMUNE DI POTENZA
REGIONE BASILICATA

CENTRO COMMERCIALE
L.R. 23 / 2008
AREA INDUSTRIALE DI POTENZA



RICERCHENTI:
KIRBYBENT
Via Roma, 11 - 80138 Napoli (NA)
Tel. 081 5461111 - Fax. 081 5461110

COORDINAMENTO PROGETTUALE
PROGETTISTA:
Dati & Partners - Cagliari
Via Garibaldi, 100 - 09100 Cagliari (CA)

SEZIONE:
PROGETTO PRELIMINARE
CONSULENTE STRUTTURALE:
TITOLO E.A.R.G.R.20

PIANTA PIANO - QUOTA -5,00 e -6,00

Scala: 1:500
Data emissione: 05/05/2014
n° elaborato: 07

N. Rev. Data Descrizione:
01 10/09/2014 INTERAZIONI RICHIESTE NELLA CONSENSUA DI SERVIZI DEL 09/09/2014