




REGOLAMENTO URBANISTICO

Stato di attuazione della Strumentazione Urbanistica

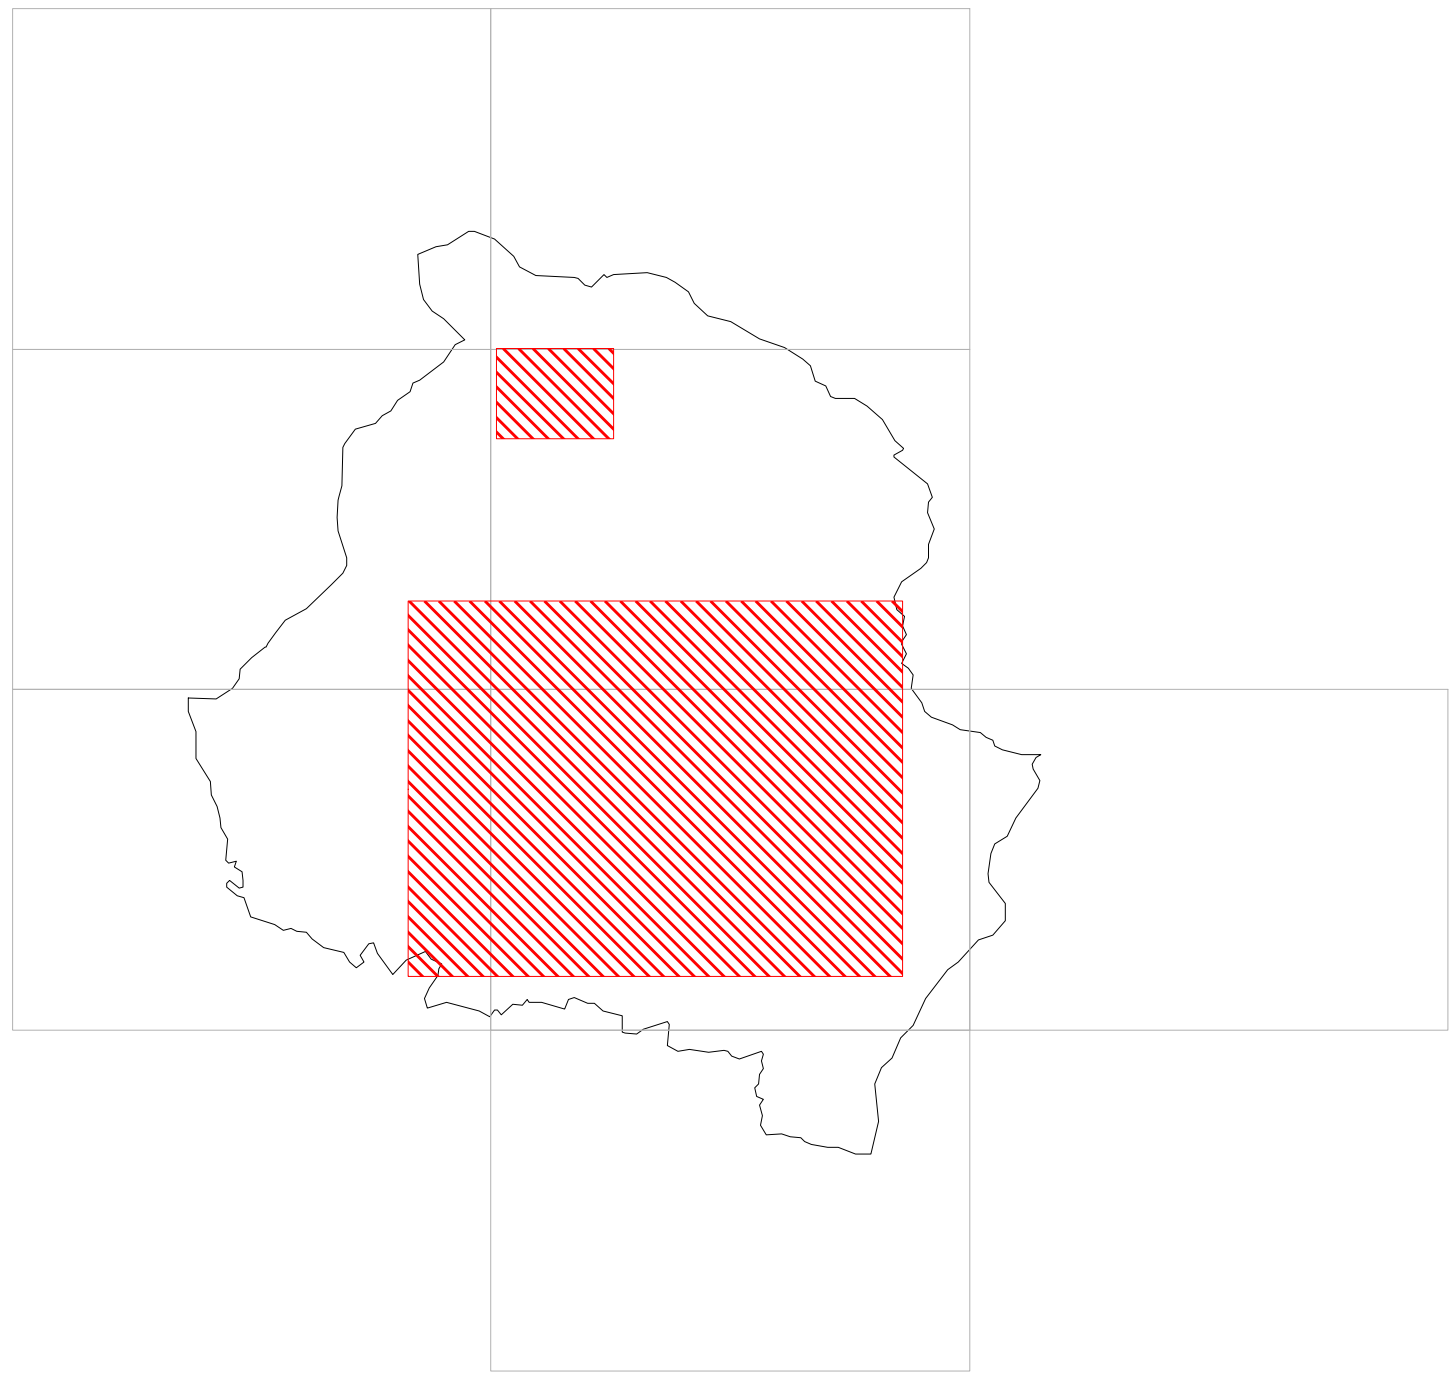

Legenda

- Piano regolatore ASI
- Programmi Complessi**
 - Ambito PRUSST conforme al PRG
 - Localizzazione nuovo Cimitero
 - Programma preliminare approvato (BUCALETTO)
 - PRU di Bucleto
 - PIA - Ponte Attrezzato
 - PRIU - Fornace Ierace
- Piani Quadro**
 - Approvati
 - In fase di istruttoria
- Piani Attuativi**
 - Attuati
 - In attuazione
 - Approvati
 - Adottati
 - In fase di istruttoria
 - Non attivati
 - Scaduto / Annullato
- Interventi Diretti**
 - Attuato
 - In attuazione
 - Non attuato

