




REGOLAMENTO URBANISTICO

Diritti acquisiti

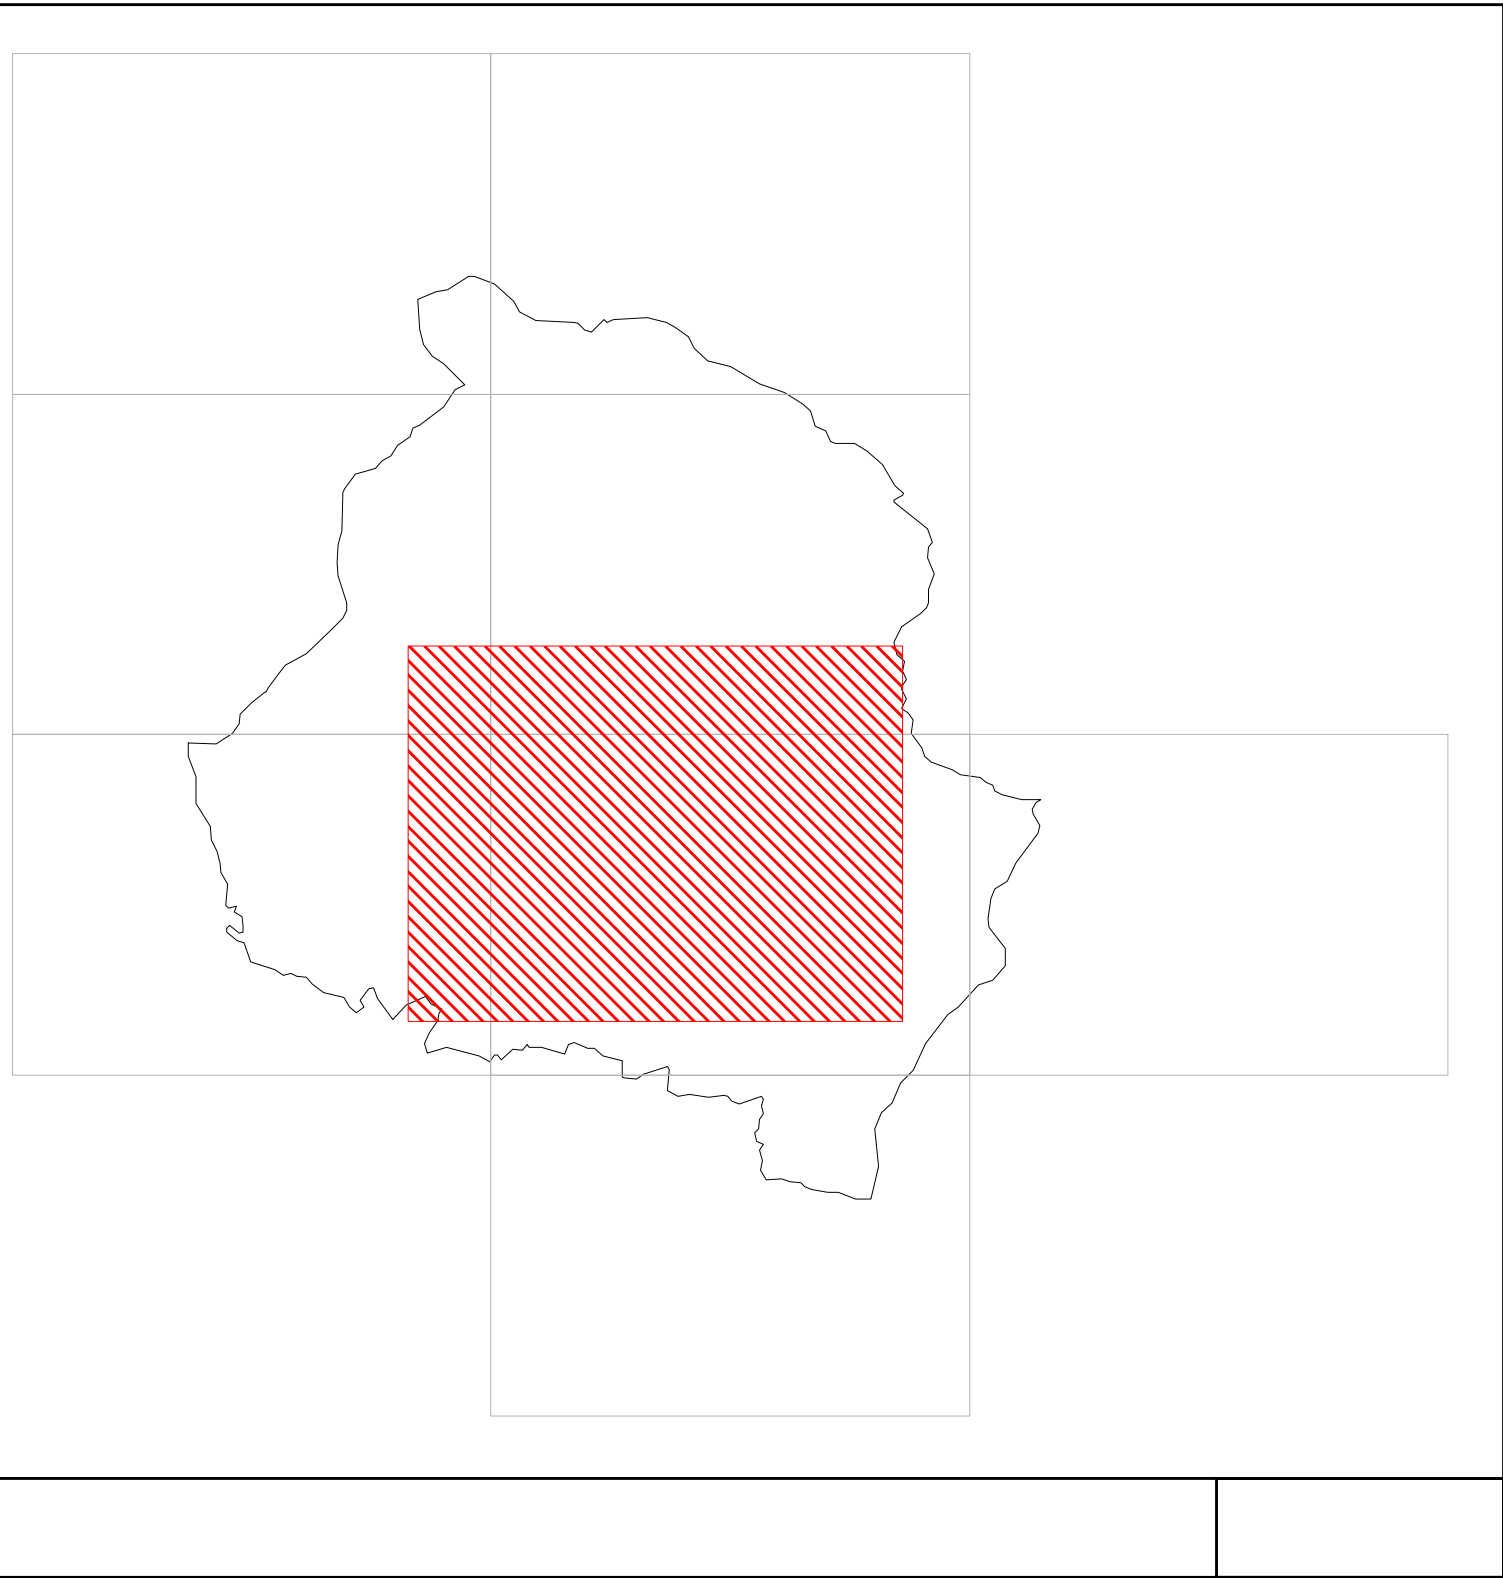

Legenda

SISTEMA INSEDIATIVO

- Piano Particolareggiato del Centro Storico
- Piani Attuativi prevalentemente residenziali
- Piani Attuativi misti residenziale - terziario
- Piani Attuativi prevalentemente produttivi
- Aree ad Intervento Diretto prevalentemente terziario
- Aree ad Intervento Diretto prevalentemente residenziale
- Aree ad Intervento Diretto - Lotti interclusi
- Piano regolatore ASI

SISTEMA RELAZIONALE

- Rete stradale, dotata di finanziamento, per la quale è in corso di definizione la progettazione
- Collegamenti pedonali e/o meccanizzati verticali e/o orizzontali dotati di finanziamento, per i quali è in corso di definizione la progettazione

