




Comune di Potenza
REGOLAMENTO URBANISTICO
Sistema relazionale - Reti tecnologiche
QC - 8b

Comune di Potenza - Unità di Progetto "Programmi Complessi - Ufficio Piano Urbanistico"
Dirigente arch. Carlo Di Vito - Consulente Generale prof. arch. Giuseppe Campos Venuti - Consulente Scientifico-Operativo prof. arch. Federico Oliva

REGOLAMENTO URBANISTICO

Sistema relazionale - Reti tecnologiche

scala 1 : 10.000
metri 0 500 1000

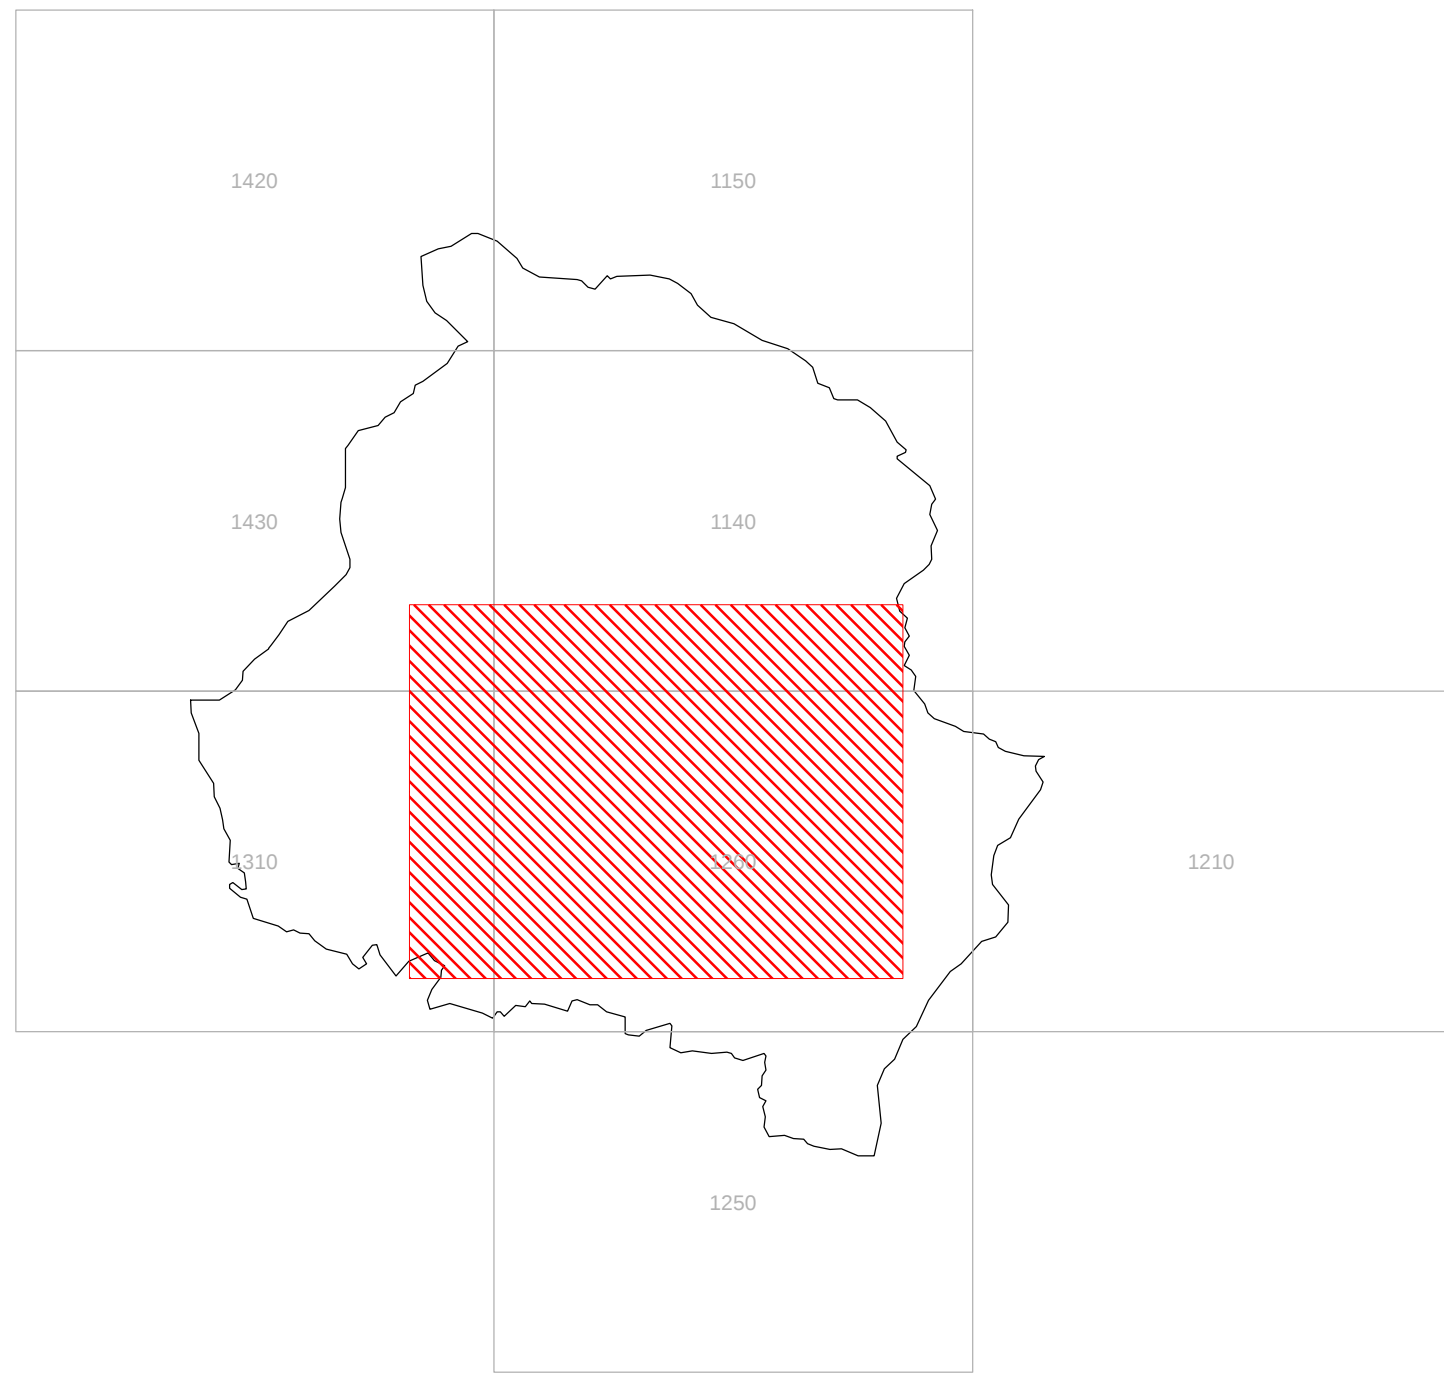

Legenda

Reti tecnologiche

- Elettrodotti ENEL - Linea aerea AT (150 KV)
- Elettrodotti ENEL - Linea aerea MT (20 KV)
- Elettrodotti ENEL - Linea interrata (20 KV)
- Rete idrica
- Rete fognaria
- Rete fognaria di progetto e finanziata

Infrastrutture tecnologiche

- Cabine Primarie ENEL
- Depuratori
- Discariche
- Inceneritori
- Potabilizzatori
- Serbatoi

Reticolo idrografico principale

- Fiume

