




REGOLAMENTO URBANISTICO

Densità abitativa, reti energetiche e di smaltimento

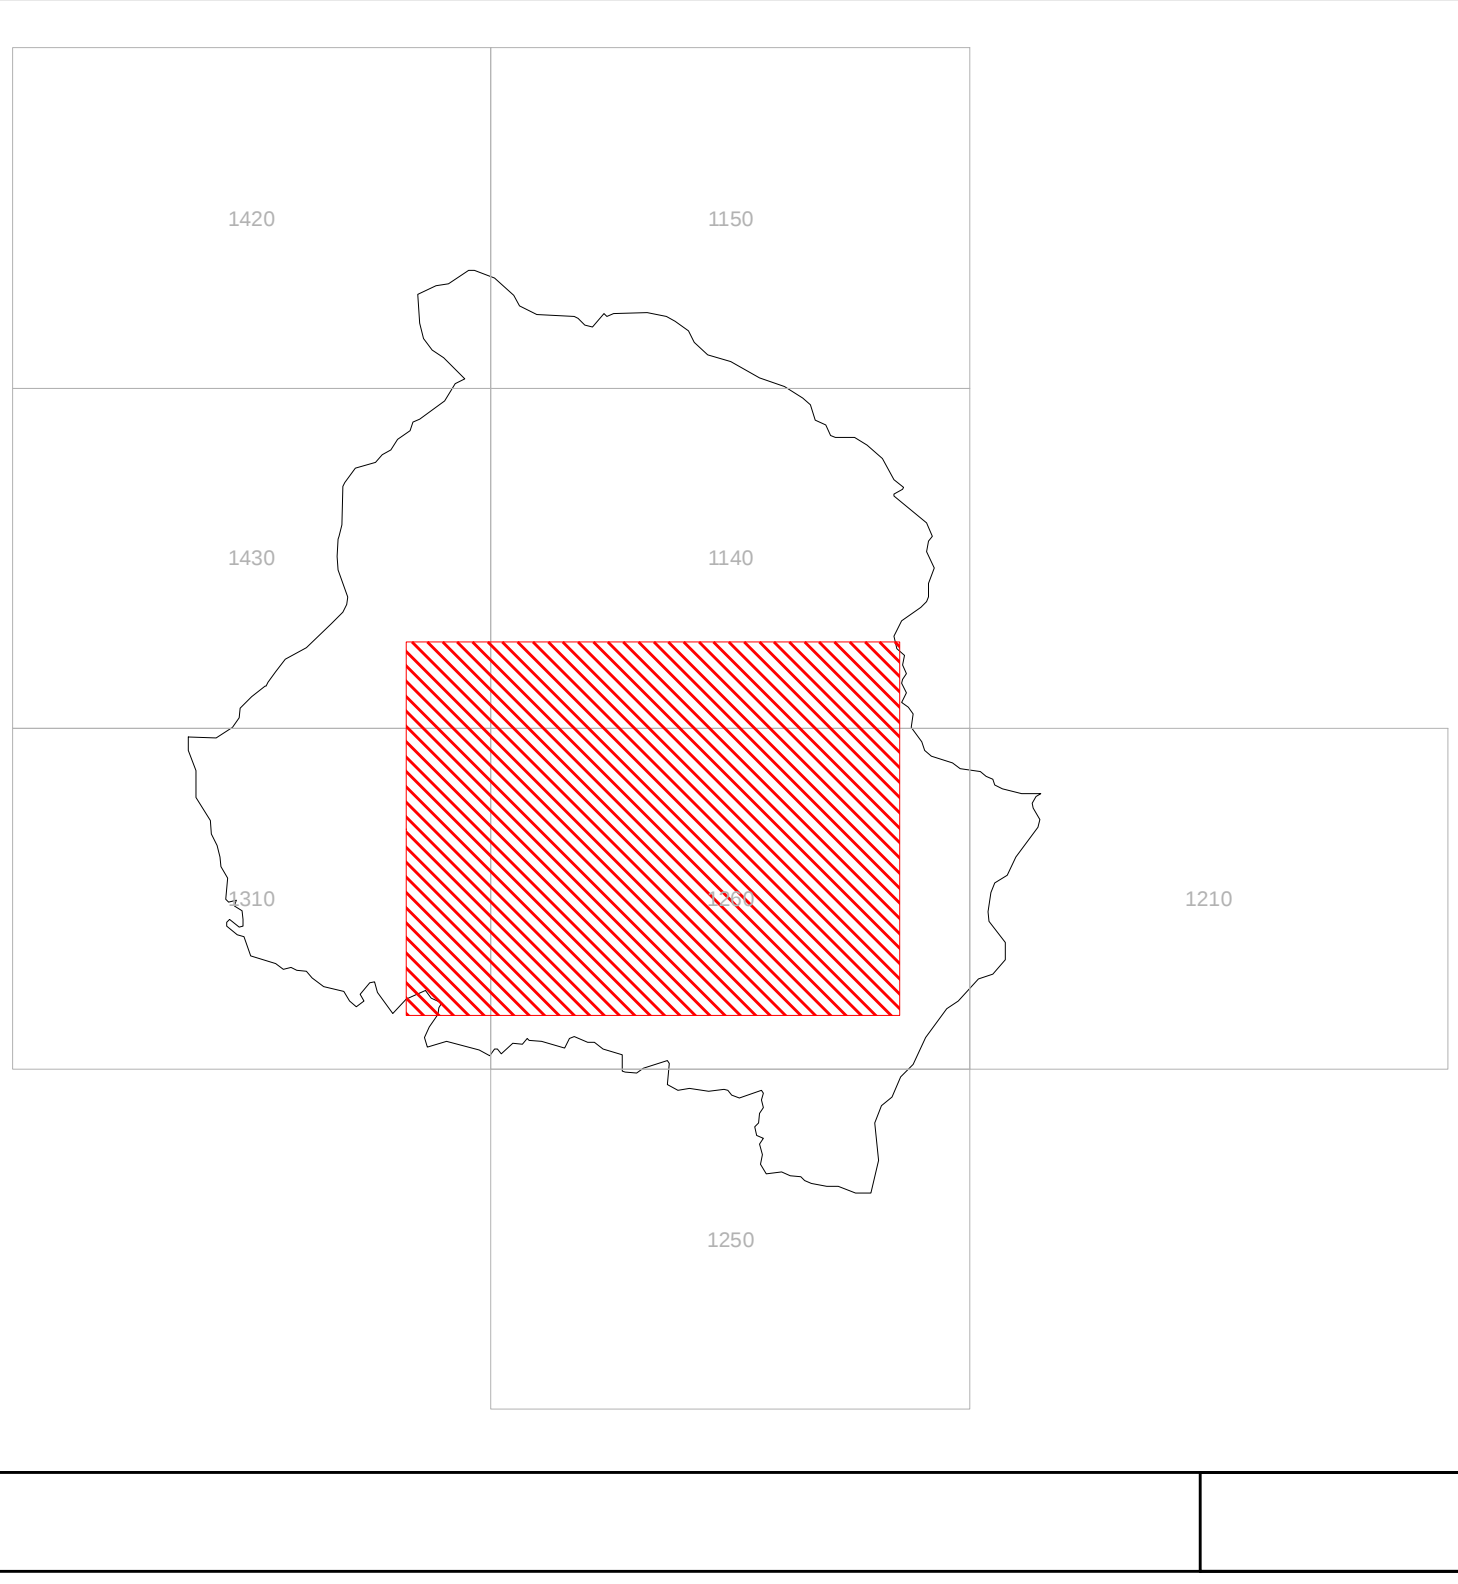

Legenda

- Ambito Urbano

Buffer di 1500m dal limite dell'A.U.

Zona ASI

Ambito extraurbano

Aree da assoggettare a Piano Operativo (Comma 1 art.45 LUR)
- Edificato in Ambito Urbano
- Edificato in zona ASI
- Edificato in ambito Extraurbano
- Edificato in ambito Periurbano
- Edificato in aree da assoggettare a Piano Operativo (Comma 1 art.45 LUR)

Densità abitativa

0,01 - 0,04

0,04 - 0,06

0,06 - 0,08

0,08 - 0,10

0,10 - 0,12

0,12 - 0,14

0,14 - 0,16

0,16 - 0,18

0,18 - 0,20

0,20 - 0,22

0,22 - 0,24

0,24 - 0,26

0,26 - 0,28

0,28 - 0,30

0,30 - 0,32

0,32 - 0,34

0,34 - 0,36

0,36 - 0,38

0,38 - 0,40

Reti energetiche

Rete idrica

Potabilizzatore

Serbatoio

Elettrodotti aereo 150 kV

Elettrodotti aereo 20kV

Elettrodotti interrati

Cabine Primarie

Sistema di smaltimento

Rete fognaria esistente

Rete fognaria di progetto

Depuratore

Discariche

Inceneritore

