




REGOLAMENTO URBANISTICO

Densità abitativa, sistema viario e ferroviario

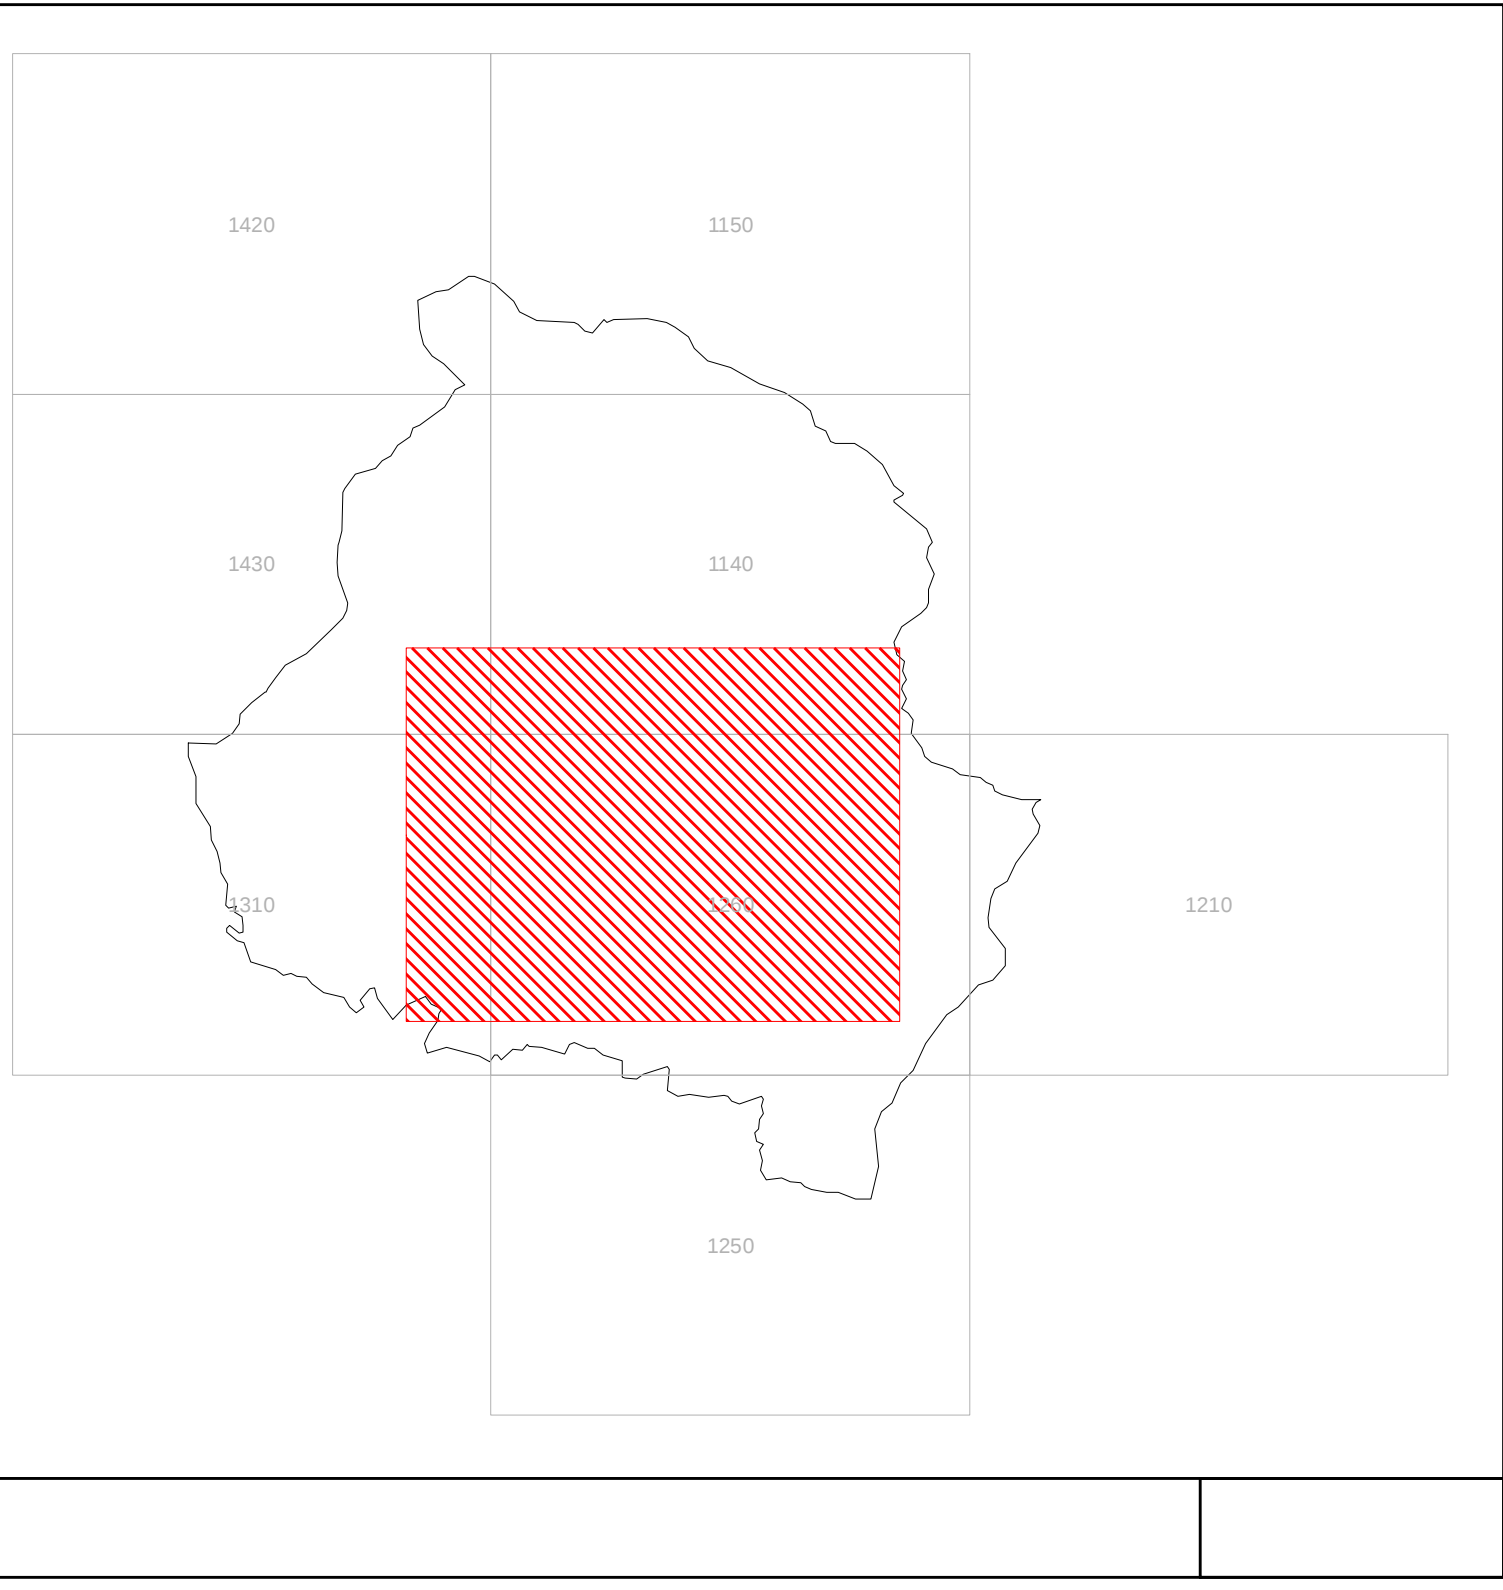

Legenda

Ambito Urbano

Buffer di 1500m dal limite dell'A.U.

Zona ASI

Ambito extraurbano

Aree da assoggettare a Piano Operativo (Comma 1 art.45 LUR)

Edificato in Ambito Urbano

Edificato in zona ASI

Edificato in ambito Extraurbano

Edificato in aree da assoggettare a Piano Operativo (Comma 1 art.45 LUR)

Sistema viario
Classificazione delle strade secondo il nuovo codice della strada

Tipo A

Tipo C

Tipo D

Tipo E

Tipo F

Sistema ferroviario

Linea ferroviaria

Densità abitativa

0,03

