




Comune di Potenza
REGOLAMENTO URBANISTICO
Ambito Extraurbano - Densità Abitativa
QD - 8a

Comune di Potenza - Unità di Progetto "Programmi Complessi - Ufficio Piano Urbanistico"
Dirigente arch. Carlo Di Vito - Consulente Generale prof. arch. Giuseppe Campos Venuti - Consulente Scientifico-Operativo prof. arch. Federico Oliva

REGOLAMENTO URBANISTICO

Ambito Extraurbano - Densità Abitativa

scala 1 : 25.000
metri 0 650 1300

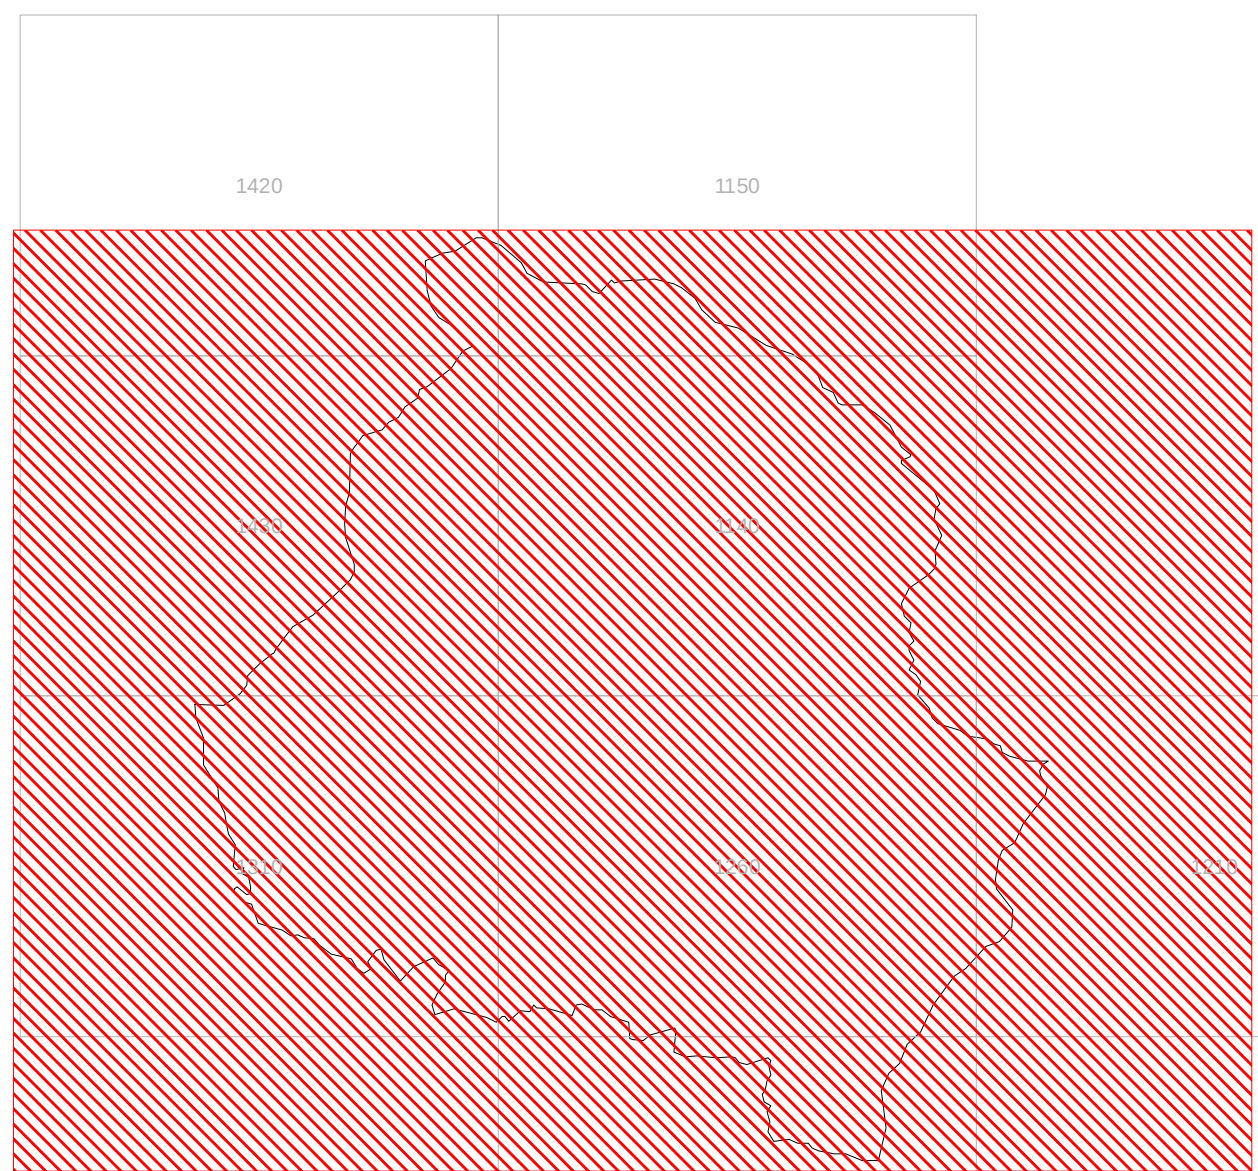

Legenda

- | | |
|------------------|---------------------------------|
| Ambito Urbano | Edificato in Ambito Urbano |
| Ambito Perurbano | Edificato in zona ASI |
| Zona ASI | Edificato in ambito Perurbano |
| | Edificato in ambito Extraurbano |

Densità abitativa
valori mq/mq

	0.03 - 0.05
	0.05 - 0.10
	0.10 - 0.19

