




Comune di Potenza
REGOLAMENTO URBANISTICO
Ambito Extraurbano - Isodensità abitativa
QD - 8b

Comune di Potenza - Unità di Progetto "Programmi Complessi - Ufficio Piano Urbanistico"
Dirigente arch. Carlo Di Vito - Consulente Generale prof. arch. Giuseppe Campos Venuti - Consulente Scientifico-Operativo prof. arch. Federico Oliva

REGOLAMENTO URBANISTICO

Ambito Extraurbano - Isodensità abitativa

scala 1 : 25.000
metri 0 650 1300

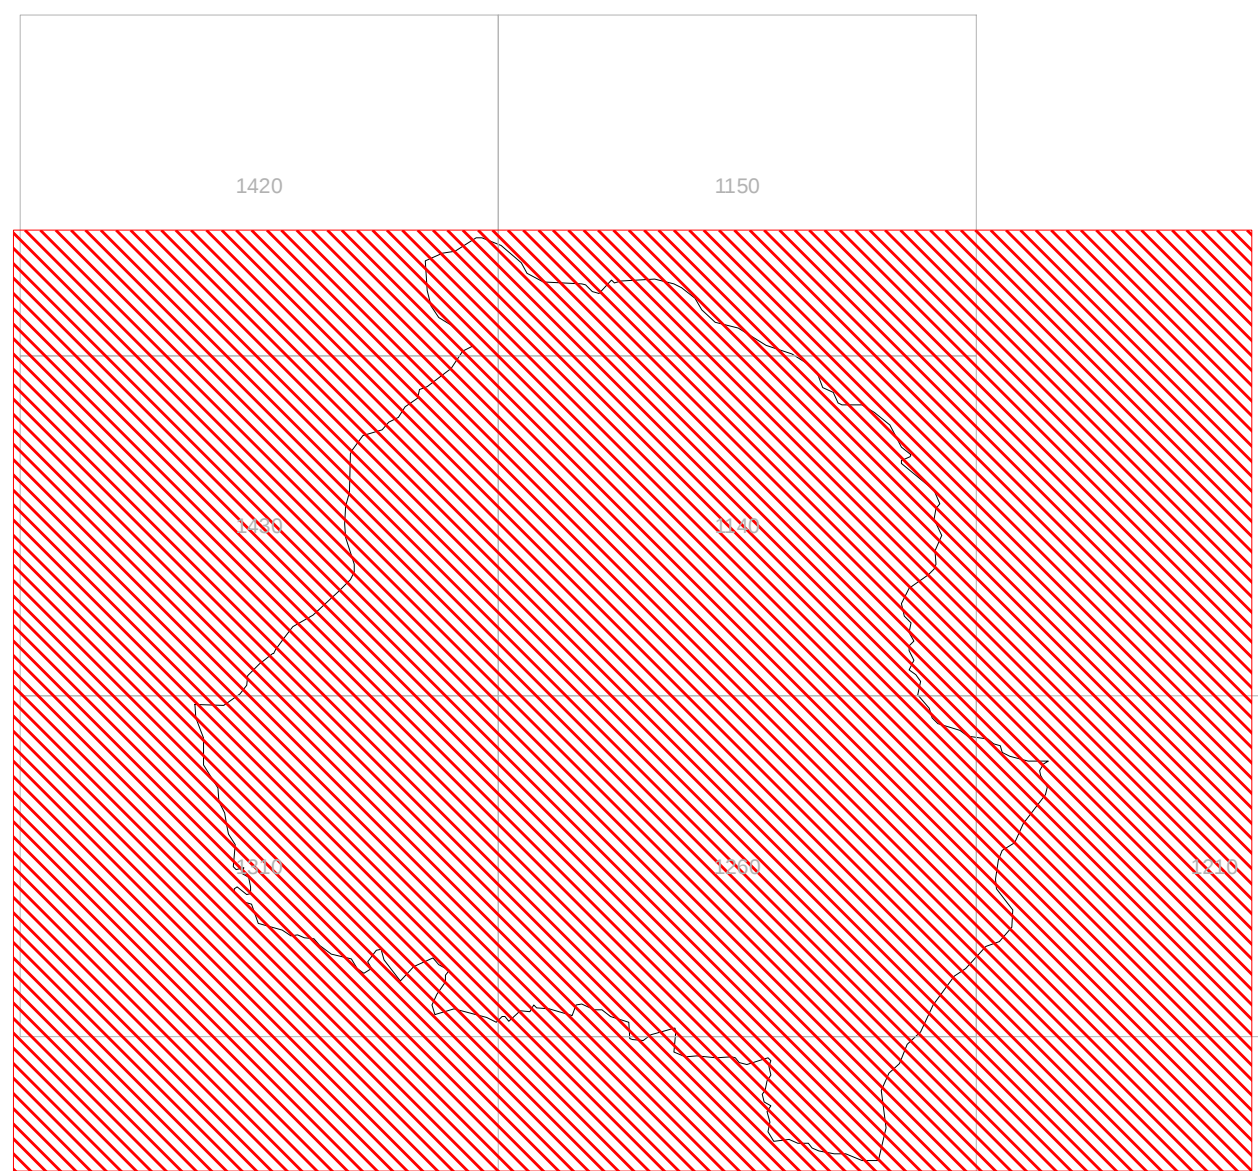

Legenda

- | | |
|-----------------------------|---------------------------------|
| Ambito Urbano | Edificato in Ambito Urbano |
| Ambito Perurbano | Edificato in zona ASI |
| Zona ASI | Edificato in ambito Perurbano |
| | Edificato in ambito Extraurbano |
| Isodensità abitativa | |
| 0,03 mq/mq | |

