




REGOLAMENTO URBANISTICO

Assetto urbanistico dell'Ambito Periurbano - Quadrante Sud - Ovest

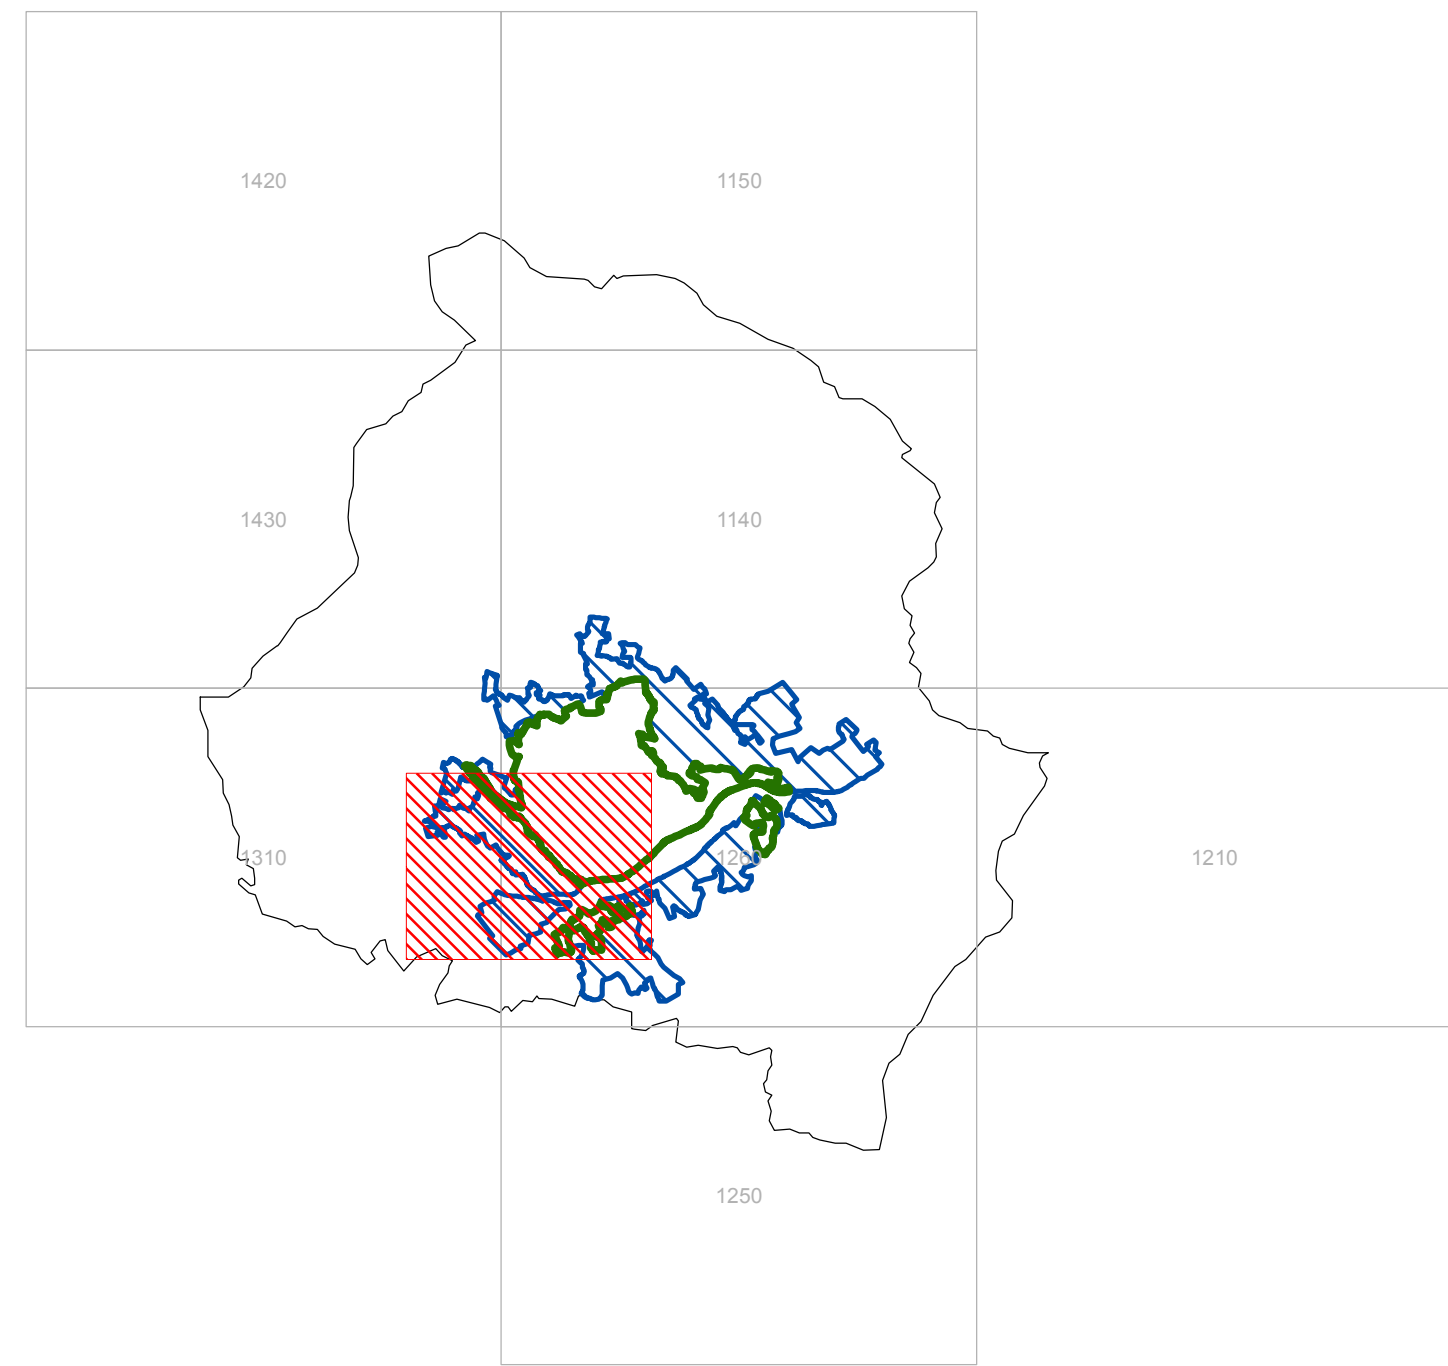

Legenda

	Ambito Urbano
	Edificato in Ambito Urbano
	Ambito Periurbano
	Edificato in ambito Periurbano
	Ambito extraurbano
	Edificato in ambito Extraurbano
	Zona ASI
	Edificato in zona ASI
	Aree da assoggettare a Piano Operativo (Comma 1 art.45 LUR)
Regimi di trasformabilità	
	Zona di Conservazione
	Zona con Trasformabilità Limitata
	Zona con Trasformabilità Controllata

