




REGOLAMENTO URBANISTICO

Assetto urbanistico dell'Ambito Periurbano - Quadrante Sud - Est

scala 1 : 5.000
metri 0 500 1000

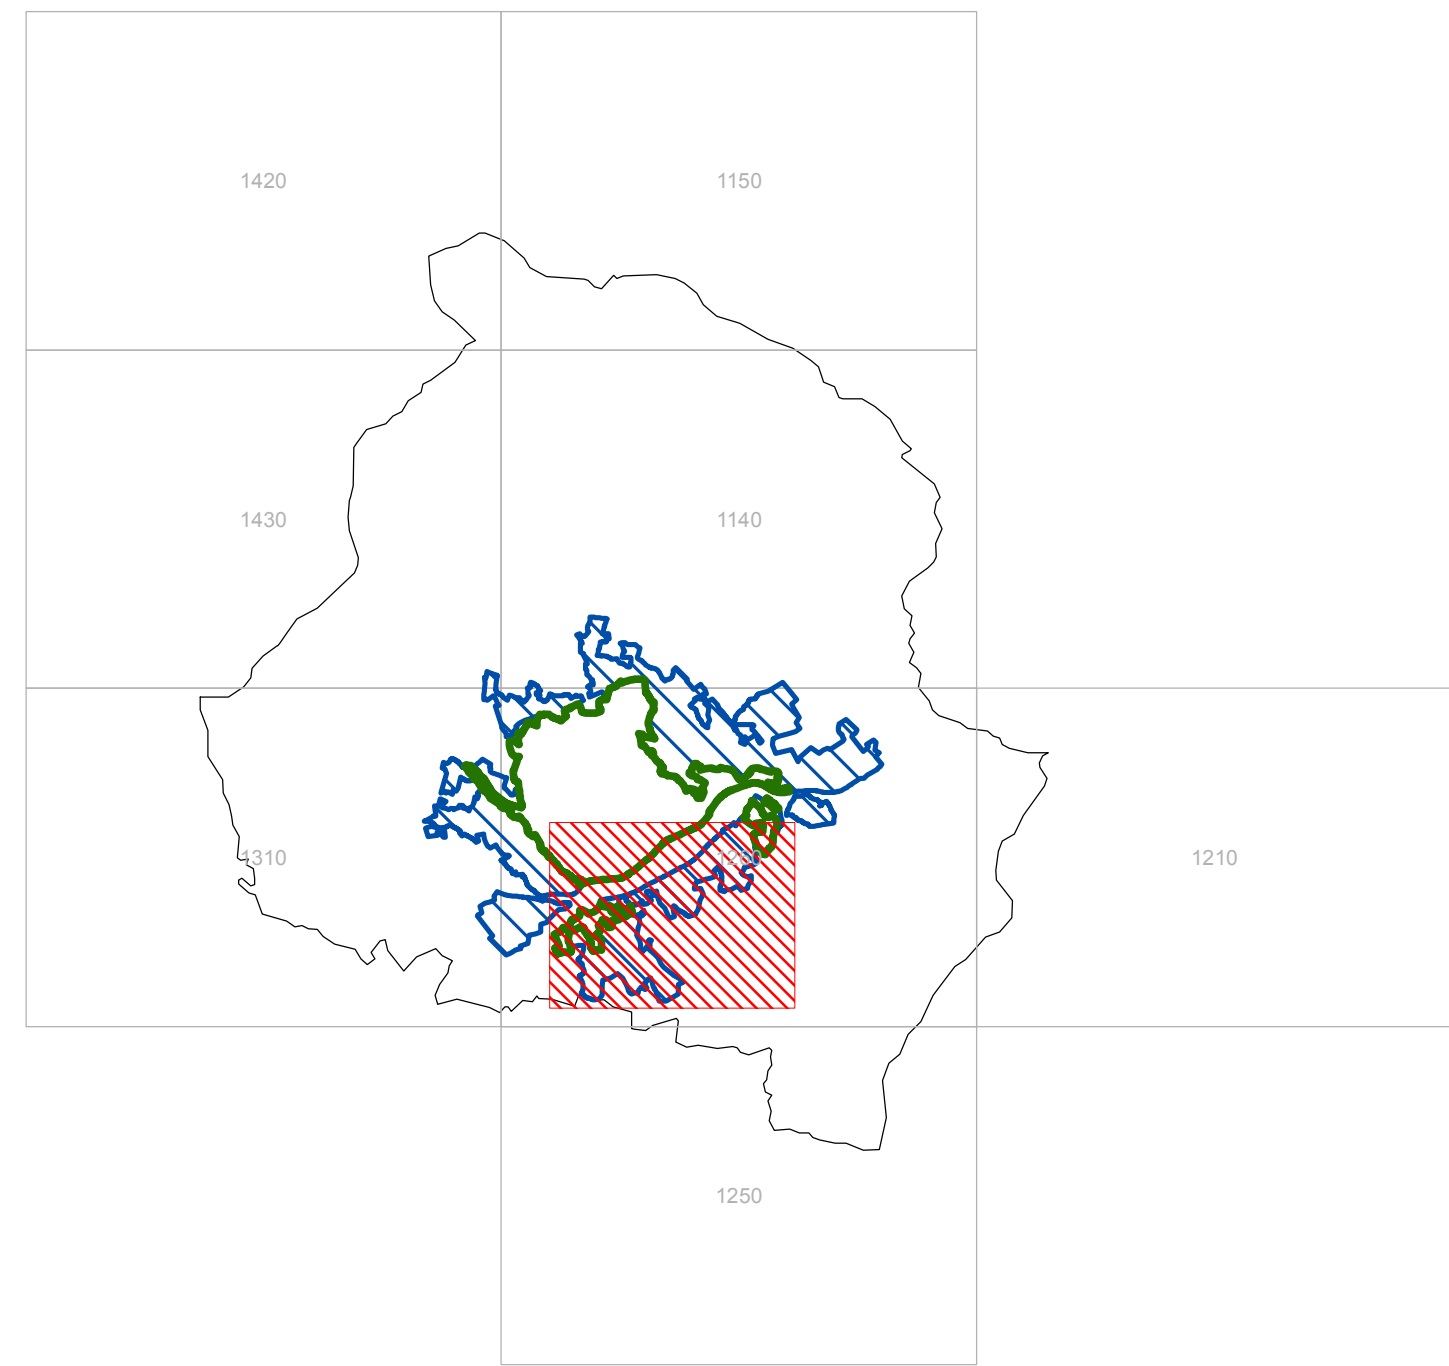

Legenda

- Ambito Urbano
 - Edificato in Ambito Urbano
 - Ambito Periurbano
 - Edificato in ambito Periurbano
 - Ambito extraurbano
 - Edificato in ambito Extraurbano
 - Zona ASI
 - Edificato in zona ASI
 - Aree da assoggettare a Piano Operativo (Comma 1 art.45 LUR)
- Regimi di trasformabilità
- Zona di Conservazione
 - Zona con Trasformabilità Limitata
 - Zona con Trasformabilità Controllata

