



Comune di Potenza



Regione Basilicata

Fondo di Sviluppo e Coesione
2007-2013



Accordo di Programma Quadro "BAR1 - Piano di sviluppo e coesione della Città di Potenza" I Atto integrativo Delibera CIPE 88/2012


LAVORI DI RIQUALIFICAZIONE RISTRUTTURAZIONE IMPIANTI SPORTIVI POLIFUNZIONALI ALL'APERTO "CAMPO VIVIANI"

Progetto preliminare Progetto definitivo Progetto esecutivo

Elaborato N. **7.01** Titolo **AEROFOTOGRAMMETRICO** Scala **1:5000**

Data **Maggio 2015** Revisione

Responsabile Unico del Procedimento **Ing. Giuseppe D'ONOFRIO**
Supporto al RUP **Ing. Donatella ZOTTA**
Progettisti: **ing. Fabrizio CERVERIZZO**

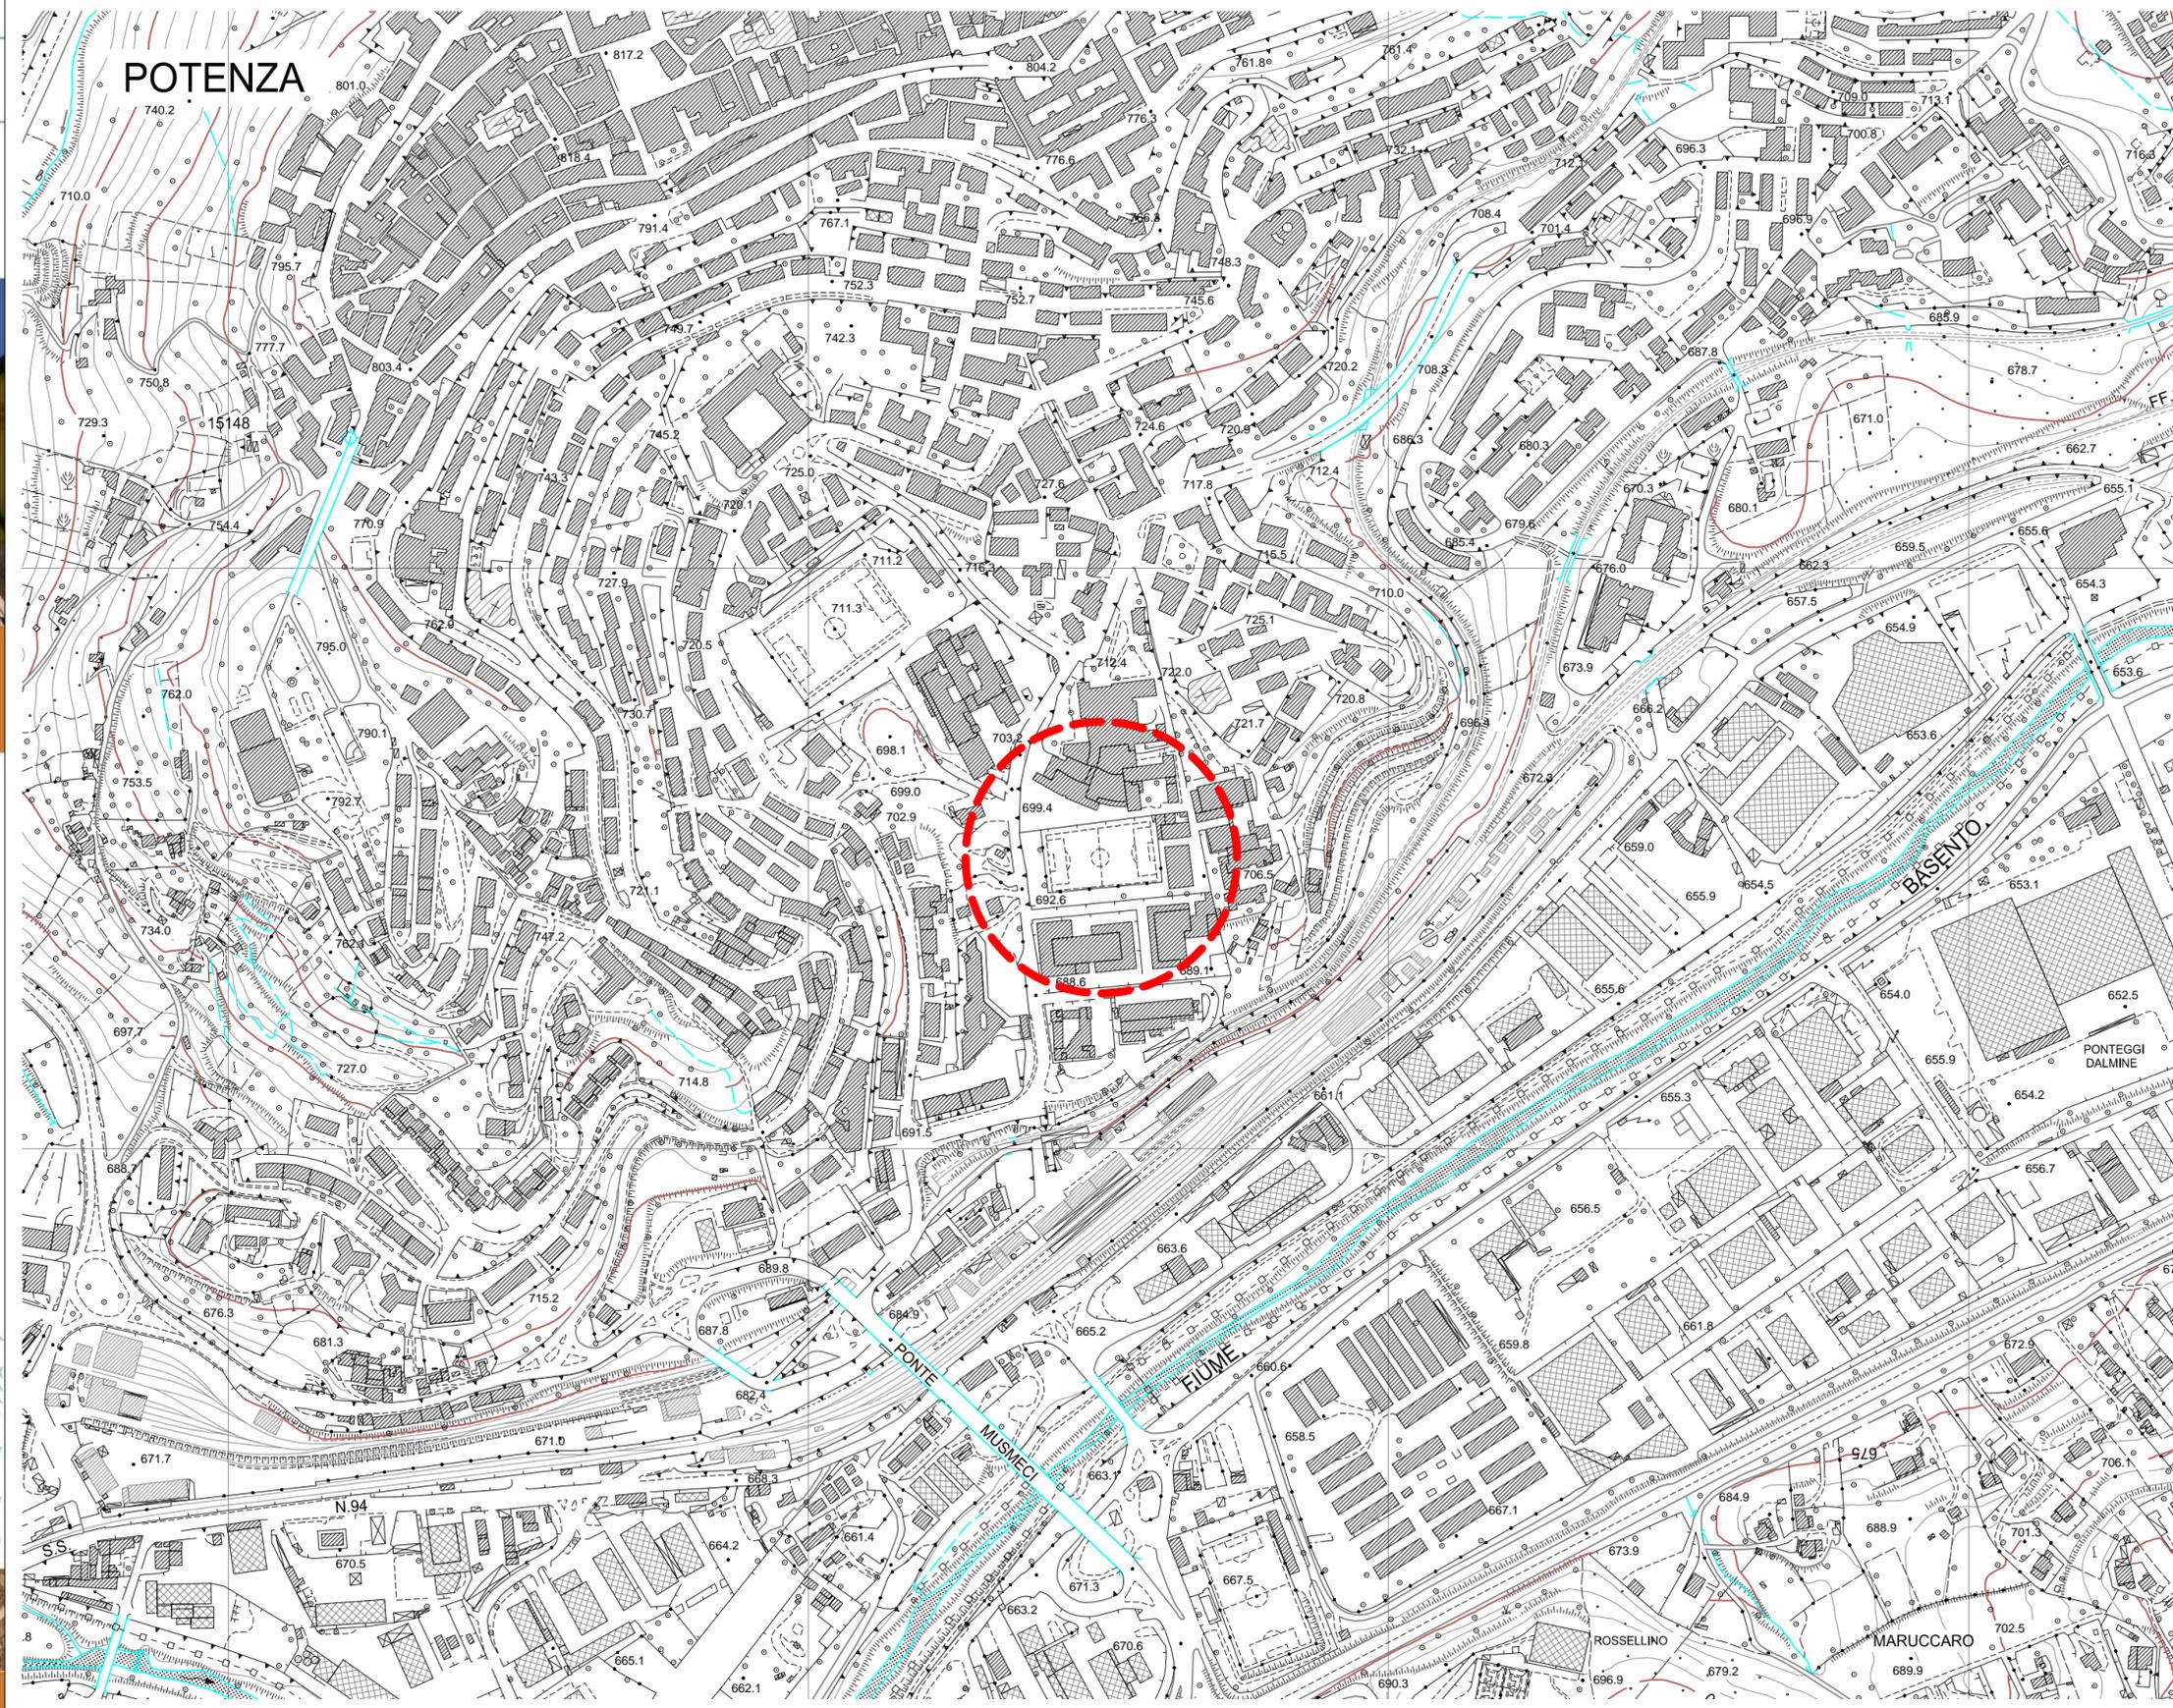

AMBIENTE

INFOSTRUTTURE

INFRASTRUTTURE

MOBILITA'

SPORT