



SEZIONE PAVIMENTAZIONE ESISTENTE

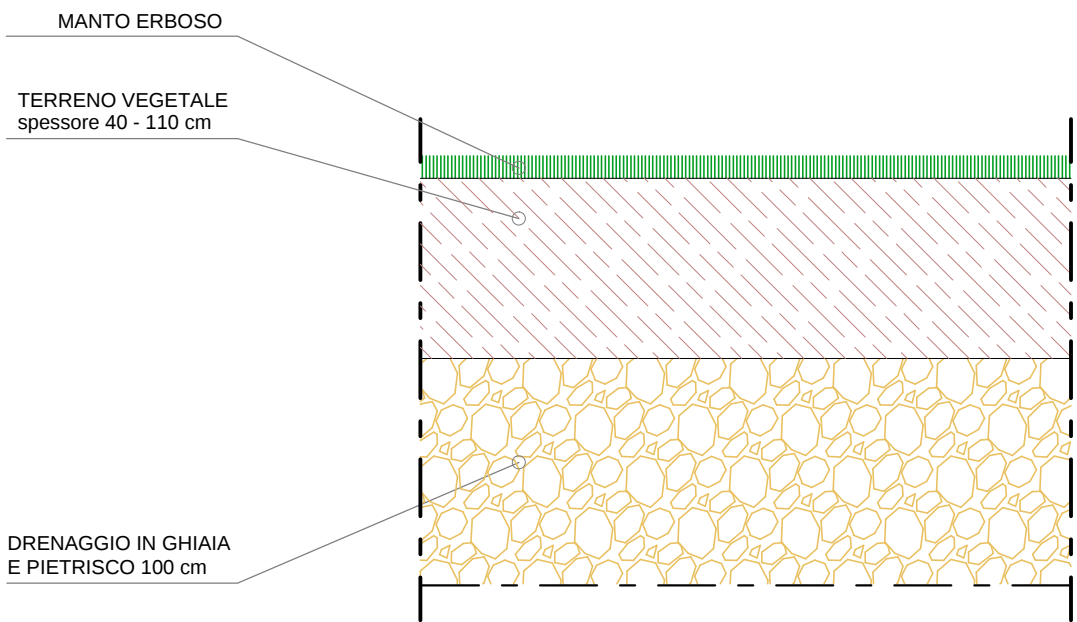

SOLUZIONE DRENAGGIO VERTICALE
SEZIONE A STRATI (in corrispondenza del tubo drenante)

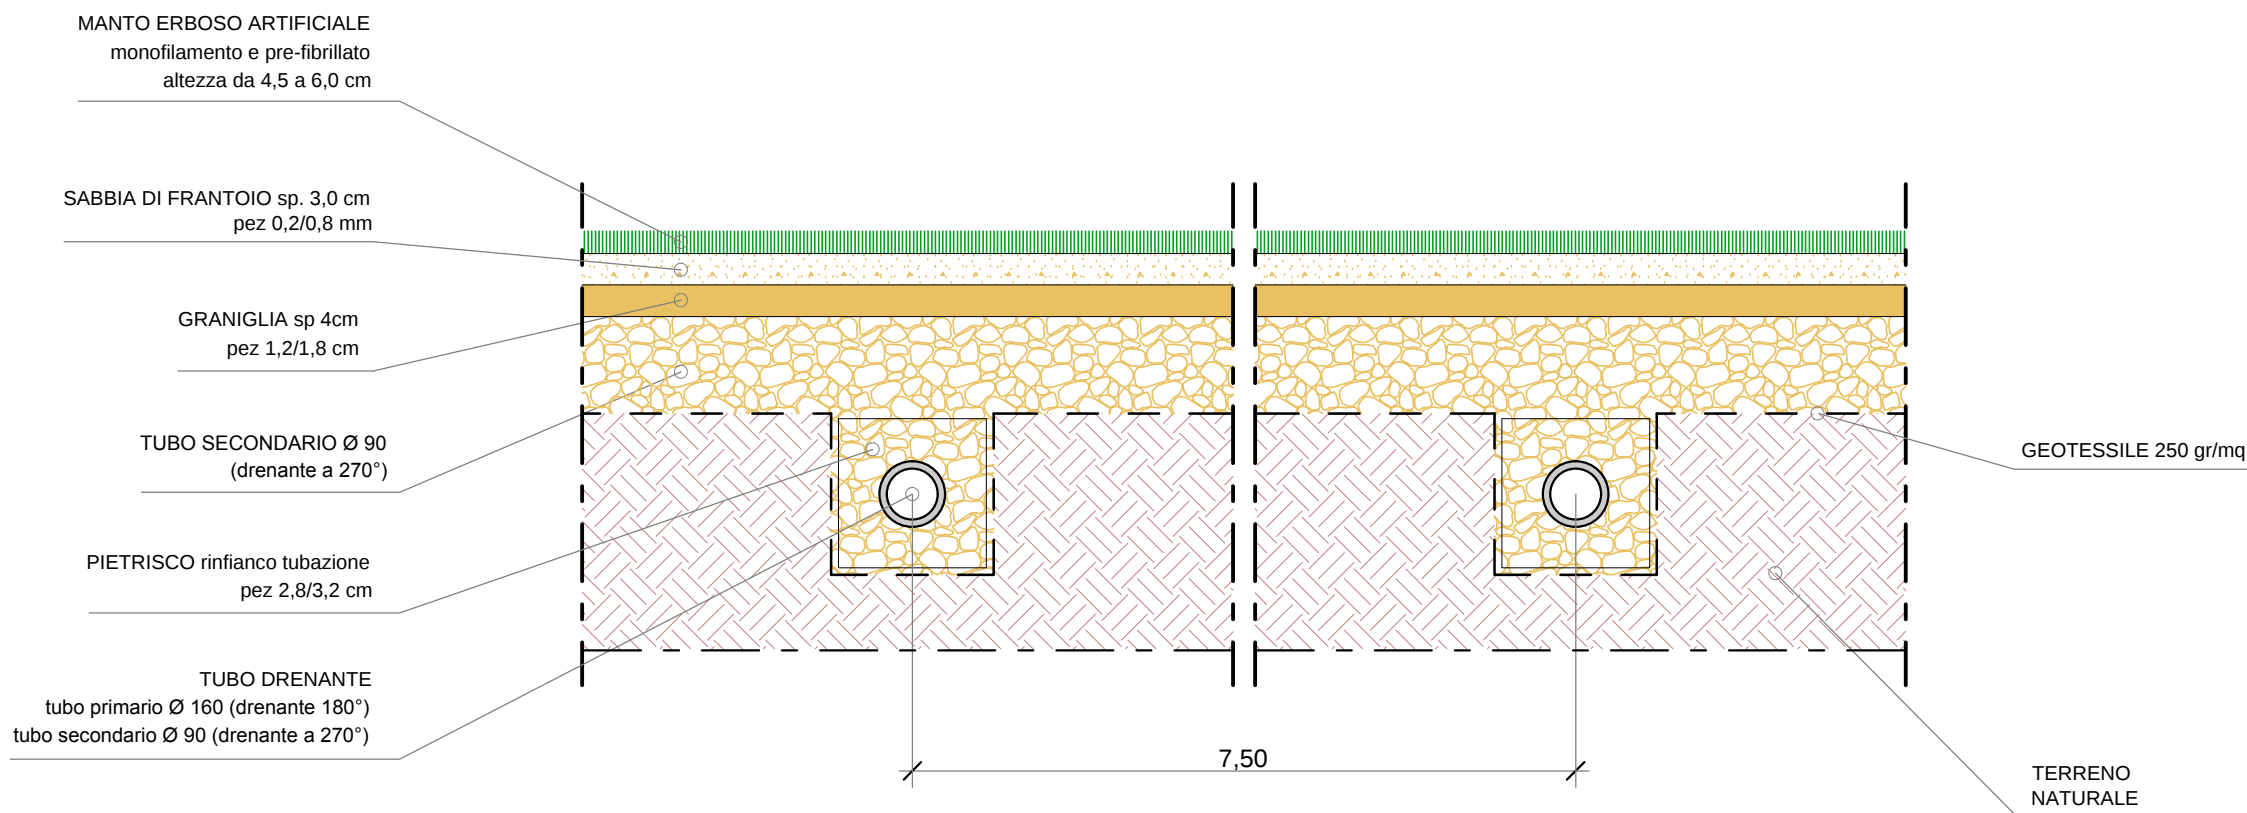



Comune di Potenza



Regione Basilicata

Fondo di Sviluppo e Coesione





Fondo di Sviluppo e Coesione
2007-2013

Accordo di Programma Quadro "BAR1 - Piano di sviluppo e coesione della Città di Potenza" I Atto integrativo Delibera CIPE 88/2012

LAVORI DI RIQUALIFICAZIONE RISTRUTTURAZIONE IMPIANTI SPORTIVI POLIFUNZIONALI ALL'APERTO "CAMPO VIVIANI"

☐ Progetto preliminare

☒ Progetto definitivo

☐ Progetto esecutivo

Elaborato N. 7.07

Titolo PARTICOLARI COSTRUTTIVI

Scala 1:10

Data Agosto 2015

Revisione

Responsabile Unico del Procedimento Ing. Giuseppe D'ONOFRIO

Progettisti: ing. Fabrizio CERVERIZZO

Supporto al RUP Ing. Donatella ZOTTA



AMBIENTE

INFRASTRUTTURE

INFRASTRUTTURE

MOBILITA'

SPORT

SOLUZIONE DRENAGGIO VERTICALE
SEZIONE PARTICOLARE COSTRUTTIVO DRENAGGIO PERIMETRALE

