SIMBOLOGIA ARIA	
SIMBOLO FIGURATO	DEFINIZIONE
	- Aria esterna prelevata secondo le modalità di cui all'art. 9.1.1.3 della norma UNI 10339.
	- Aria per termocondizionamento ambientale prefiltrata e termoconsdizionata.
	- Aria viziata espulsa alla sommità del tetto e comunque in zona distante da aperture, prese d'aria, finestre del vicinato.
	- Aria per solo riscaldamento ambiente (termoventilazione).
	- Aria di recupero dall'ambiente.

PIANTA PIANO (SOLARIUM)
SCALA 1:100

CANALI DISTRIBUZIONE ARIA

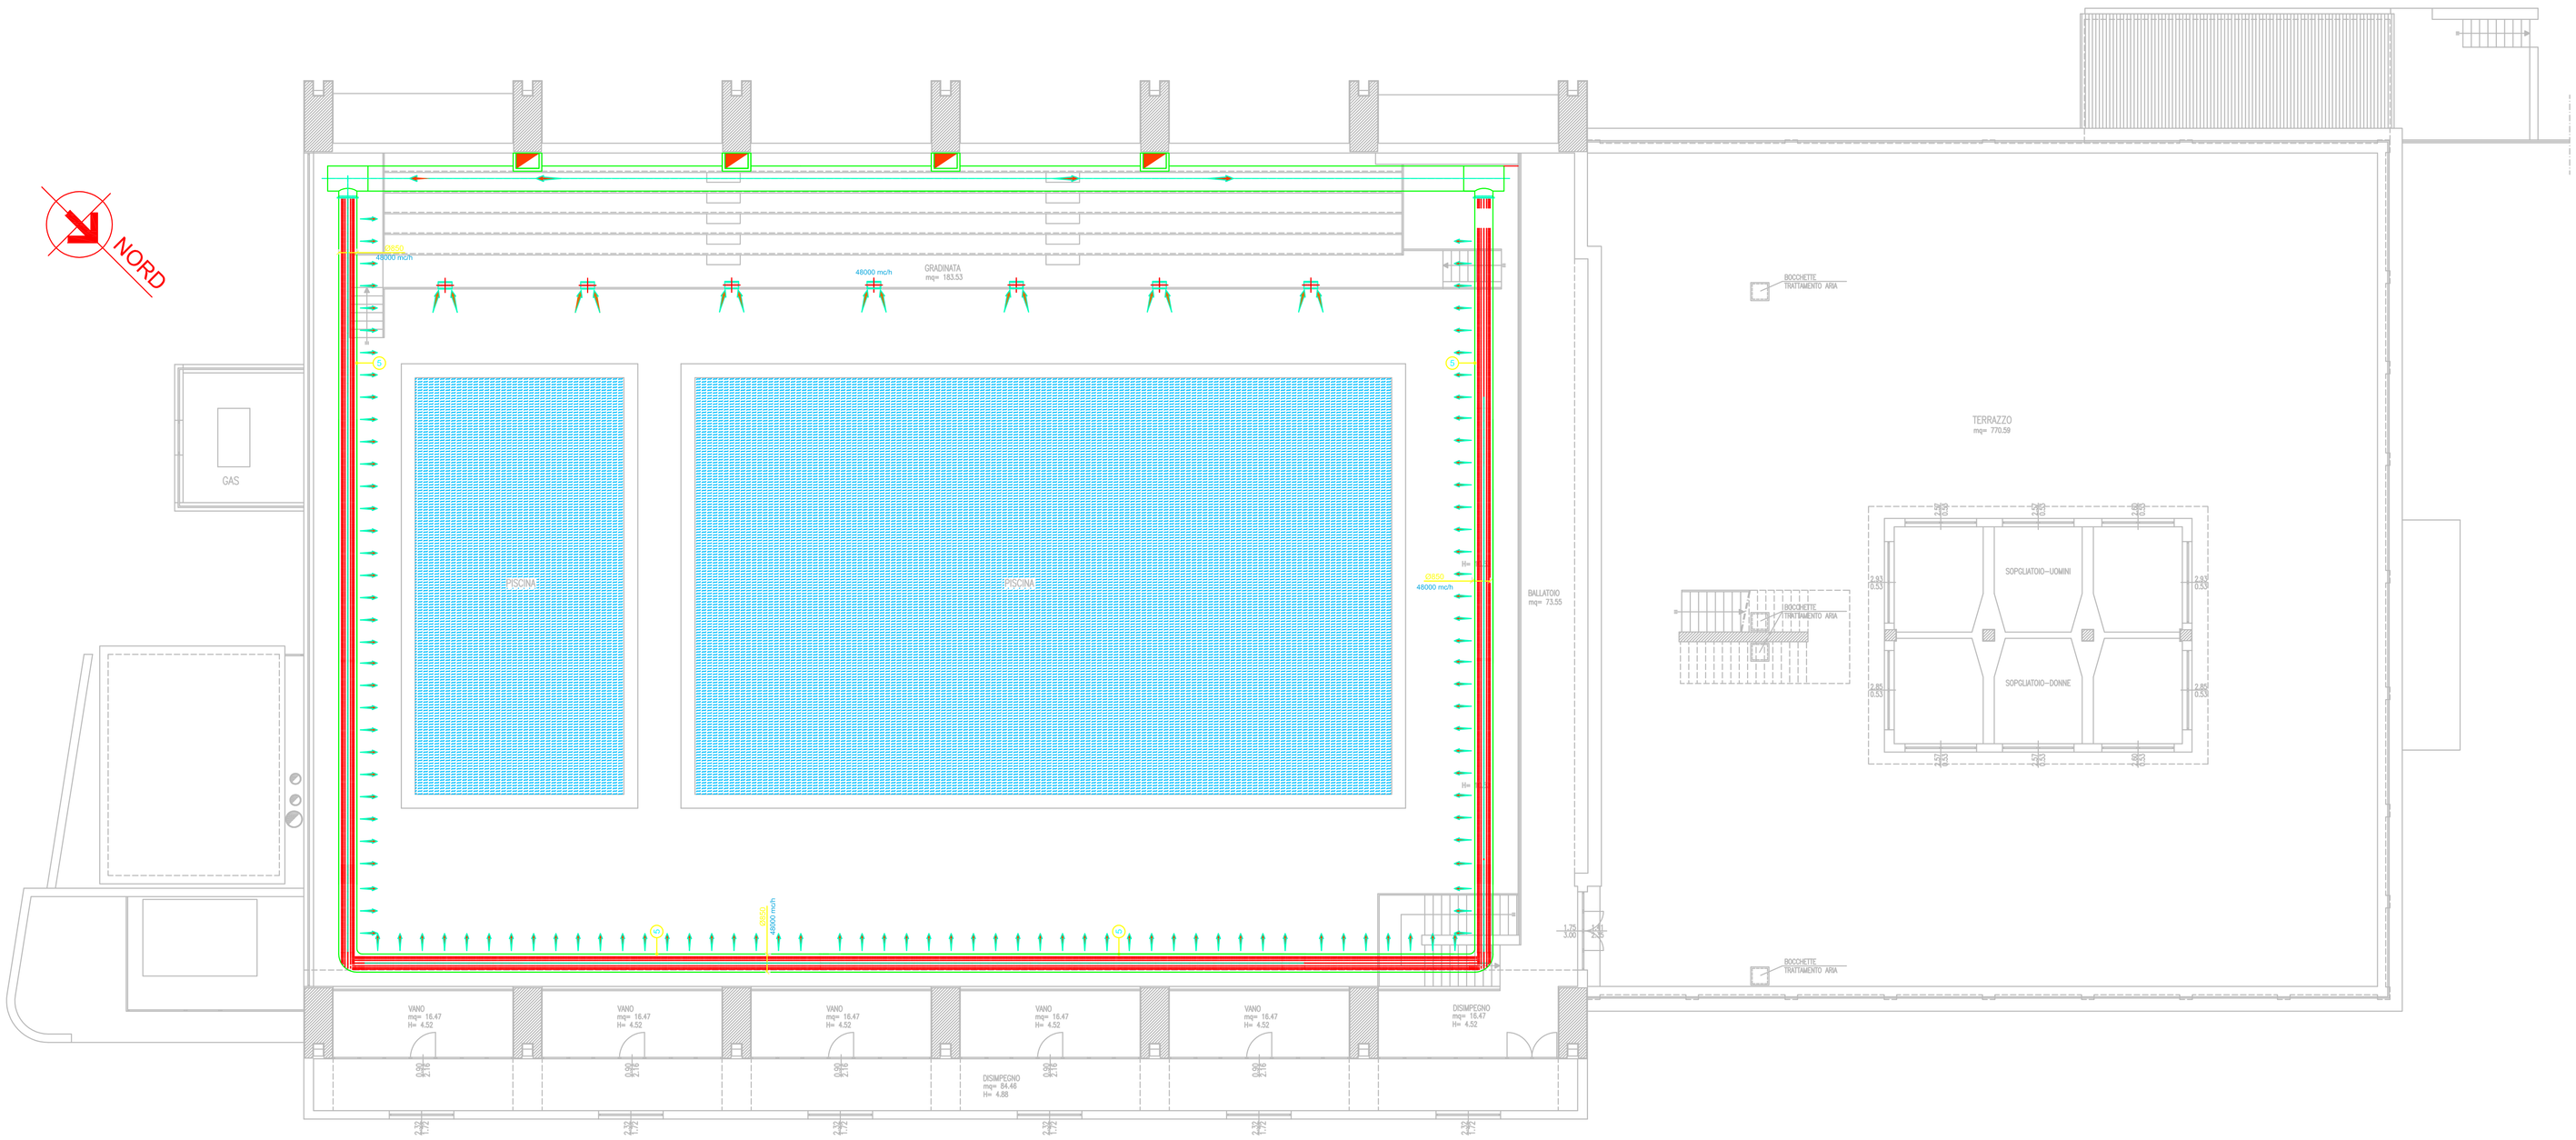

Comune di Potenza

Fondo di Sviluppo e Coesione

Regione Basilicata

Riqualificazione Energetica del Complesso Sportivo del Parco Montereale

Progetto esecutivo

Elaborato	Titolo	Scala
N. 4	**Sistema di erogazione aria UTA**	**1:100**

Data	Revisione

Responsabile Unico del Procedimento	Progettisti:
Ing. Giuseppe D'Onofrio	Ing. Antonio D'Angola
Supporto al RUP	Coordinatore della Sicurezza in fase di Progetto Esecutivo
Ing. Donatella Zotta	Geom. Dario Tomasillo

AMBIENTE | INFOSTRUTTURE | INFRASTRUTTURE | MOBILITÀ | SPORT