PIANTA COPERTURA
SCALA 1:200
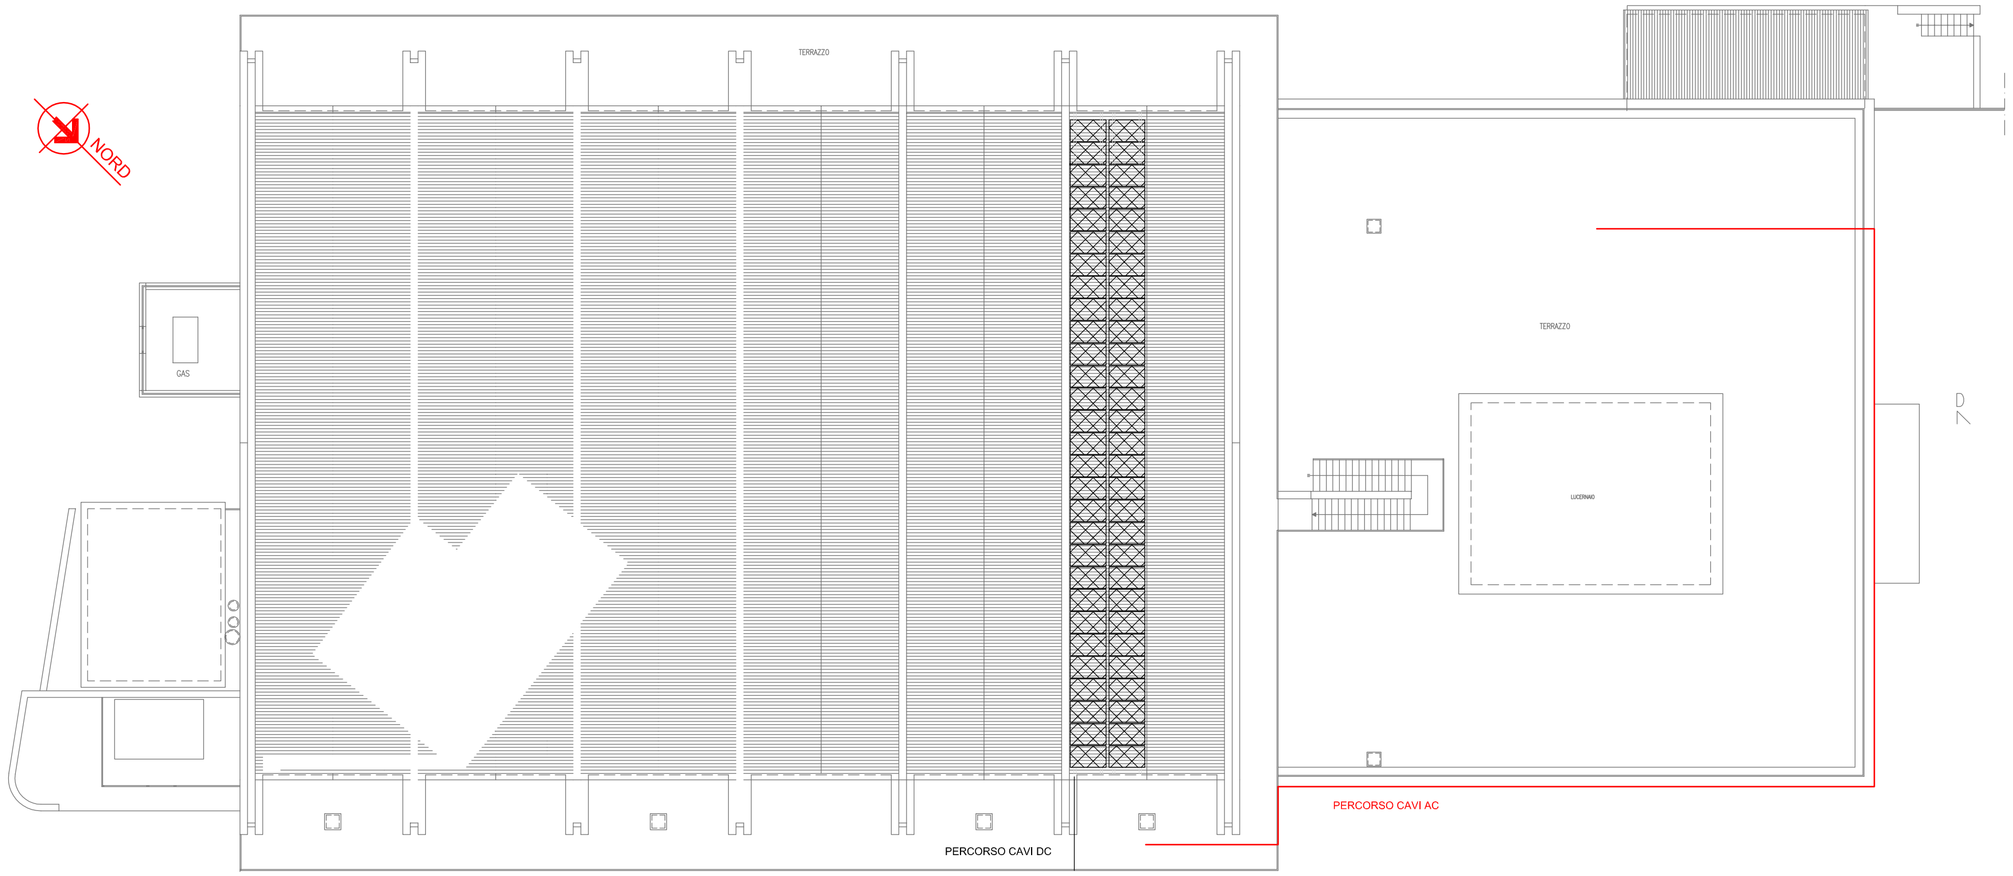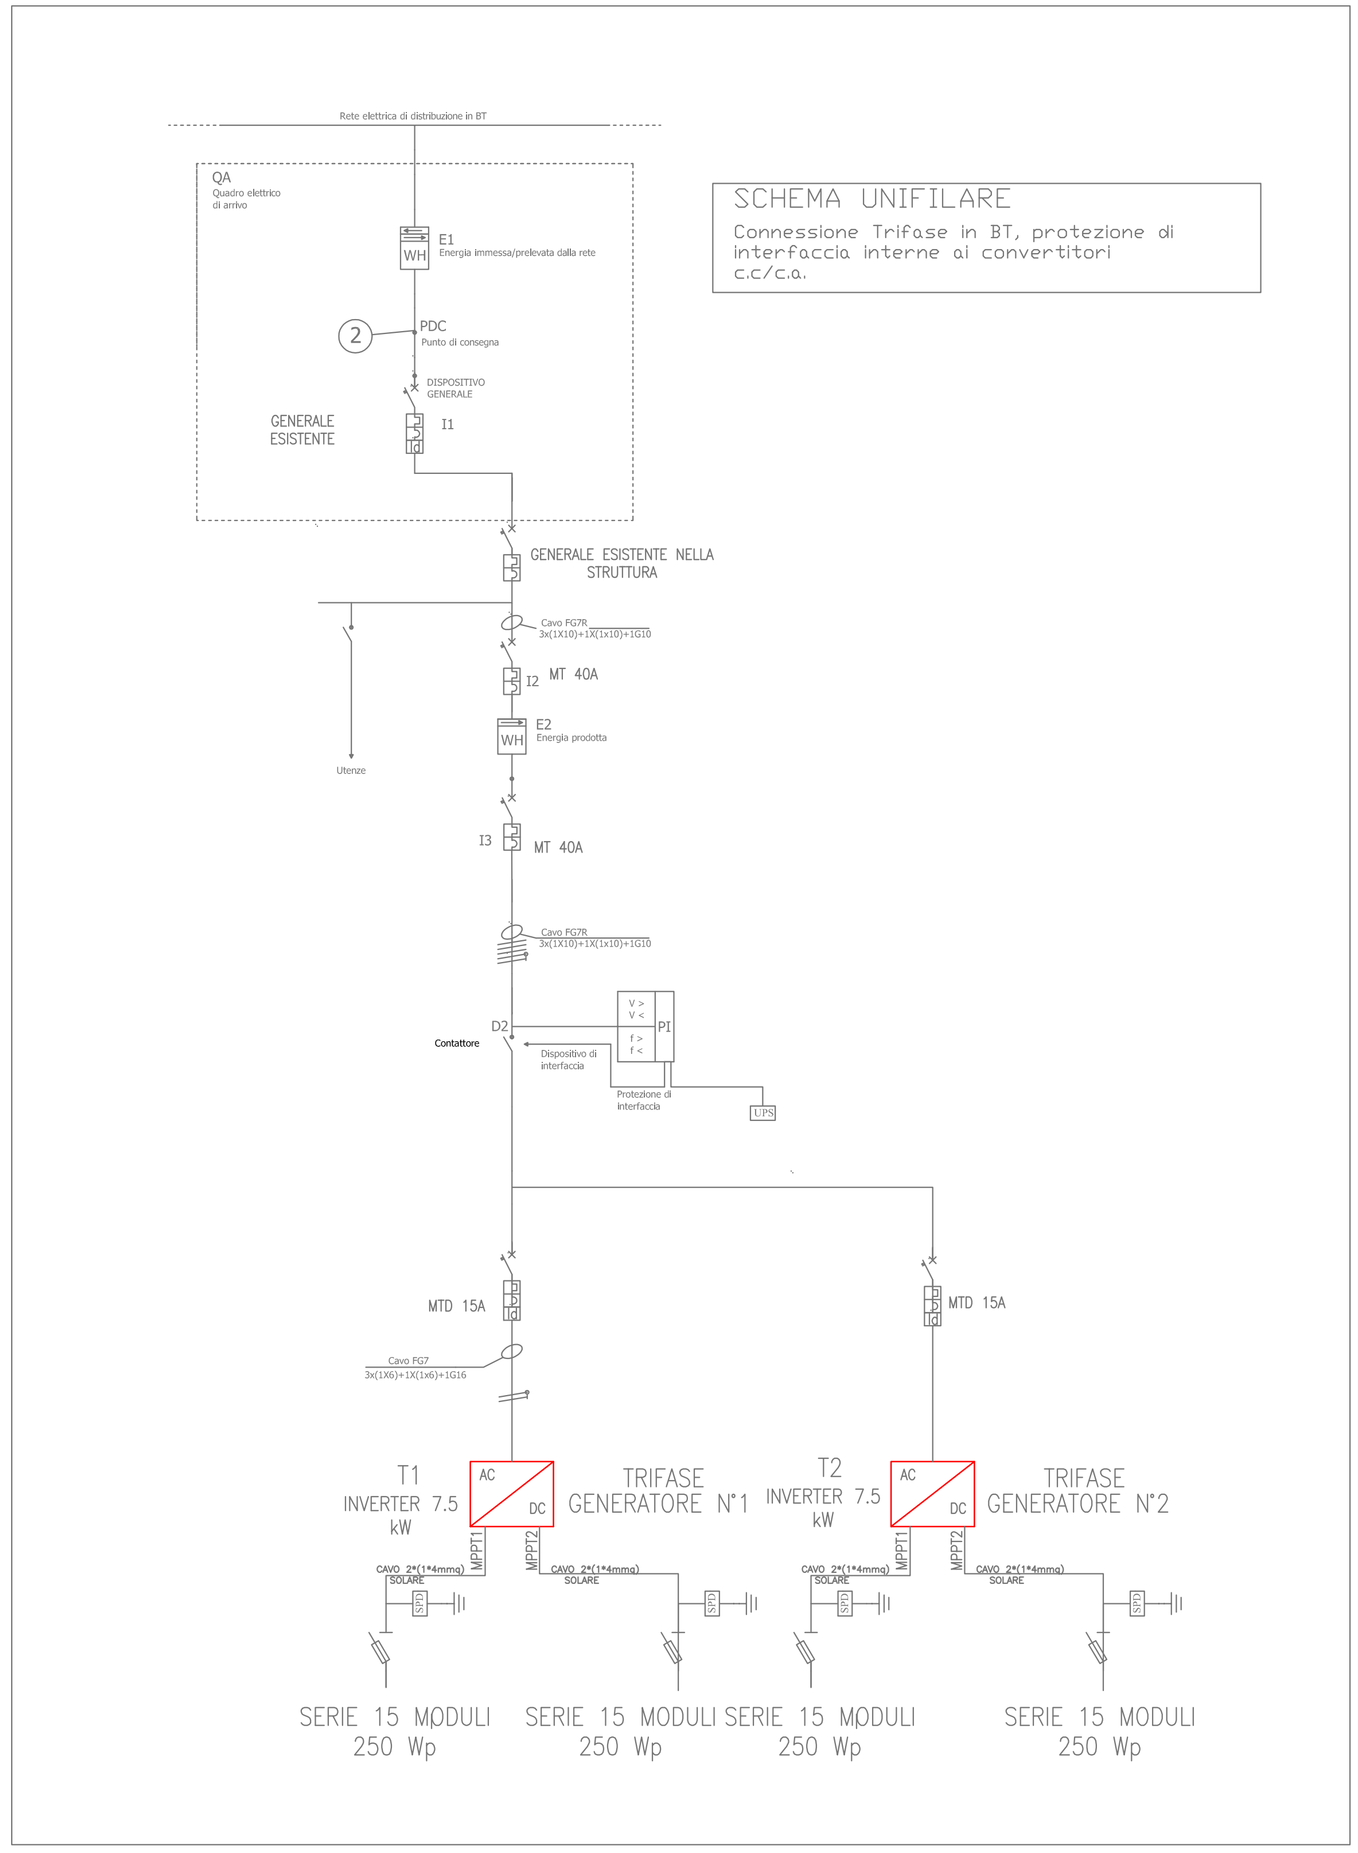
SCHEMA DISTRIBUZIONE PANNELLI SOLARI FOTOVOLTAICI