Comune di Ponte

Regione Siciliana

Fondo di Sviluppo e Coesione
2007-2013

Accordo di Programma Quadro "Beni e Attività Culturali" - Piano di attuazione - Area Tematica Strategica Integrata Cultura (ATS 3b/2c/1)

LAVORI DI RIQUALIFICAZIONE RISTRUTTURAZIONE IMPIANTI SPORTIVI ALL'APERTO
BUCALETTO - MALVACCARO - VIA CAMPANIA - MACCHIA ROMANA - PARROCCHIA S.ANNA - LIVARRIONE
VIA IONIO - VIA SALERNO - MACCHIA ROMANA

- [ ] Progetto preliminare
- [ ] Progetto definitivo
- [x] Progetto esecutivo

Elaborato: 6A
Titolo: Elaborati grafici - planimetrie
Scala: 1/100
Data: Agosto 2015
Revisione:

Responsabile Ufficio del Procedimento: Ing. Giuseppe D'ONOFRIO
Supporto al RUP: Ing. Donatella ZOTTA
Progettisti: Ing. Fabrizio CERVENZZO

BUCALETTO

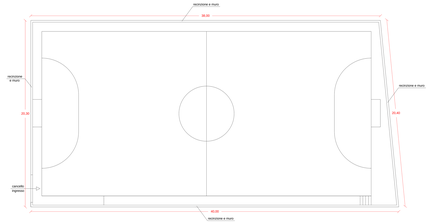

VIA CAMPANIA

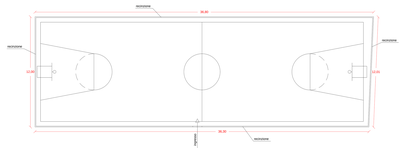

MACCHIA ROMANA

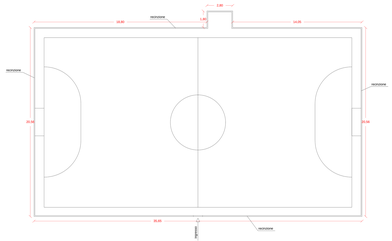

PARROCCHIA S. ANNA

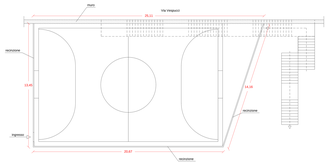

VIA SALERNO

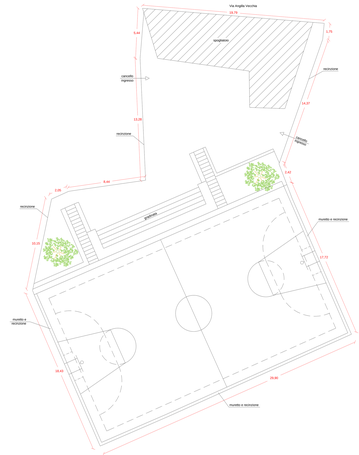

MALVACCARO

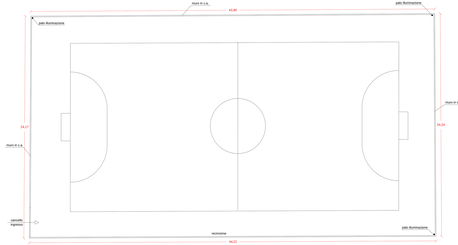

POGGIO TRE GALLI

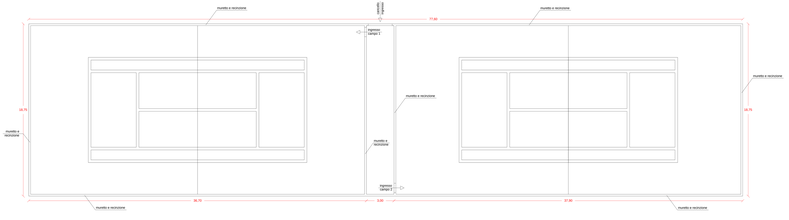

VIA IONIO

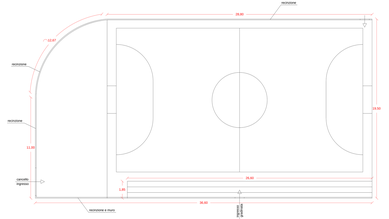

MACCHIA ROMANA