Comune di Pozzuoli

Regione Basilicata

LAVORI DI RIQUALIFICAZIONE RISTRUTTURAZIONE IMPIANTI SPORTIVI ALL'APERTO
BUCALETTO - MALVACCARO - VIA CAMPANA - POGGIO TRE GALLI - SANT'ANNA - LAVANGONE
VIA IONIO - VIA SALERNO - MACCHIA ROMANA

☐ Progetto preliminare ☐ Progetto definitivo ☑ Progetto esecutivo

Elaborato N. 6B | Titolo: Elaborati grafici - planimetrie Lavangone | Scala: varie

Data: Agosto 2015 | Revisione

Responsabile Unico del Procedimento: Ing. Giuseppe D'ONOFRIO | Progettisti: Supporto al RUP Ing. Bonatella ZOTTA | Ing. Fabrizio CERVERIZZO

AMBIENTE | SOSTENIBILITÀ | INFRASTRUTTURE | MOBILITÀ | SPORT

PIANTA PIANO TERRA - STATO DI PROGETTO

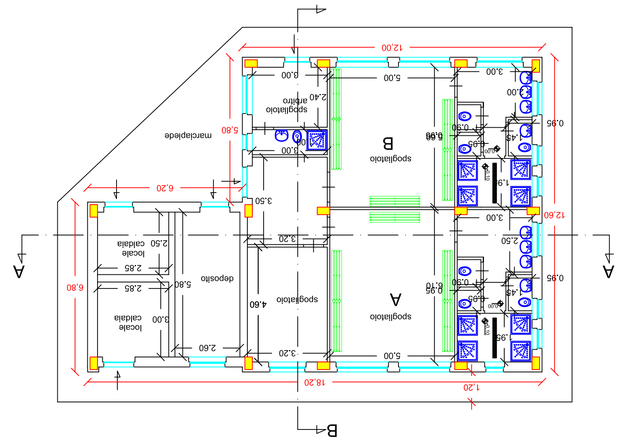

PIANTA PIANO TERRA - STATO ATTUALE

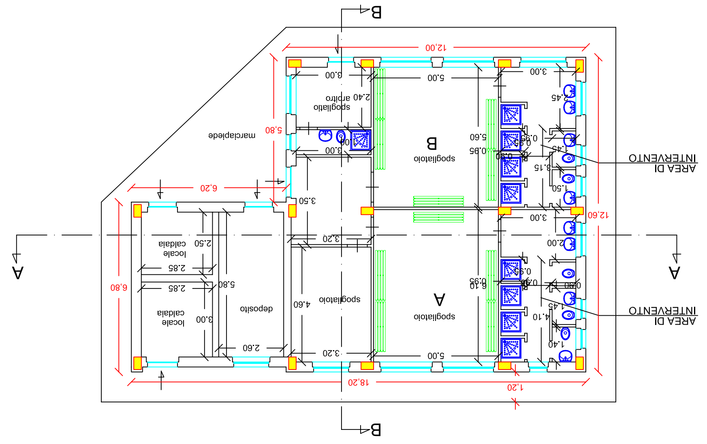

PROSPETTO ANTERIORE

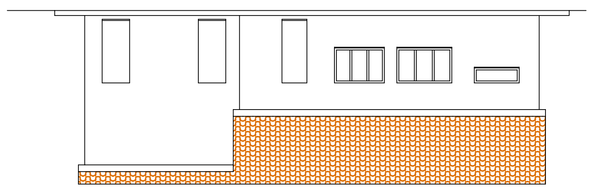

PROSPETTO LATERALE SX

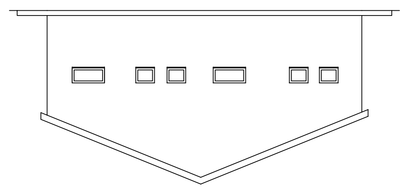

PLANIMETRIA GENERALE scala 1/500

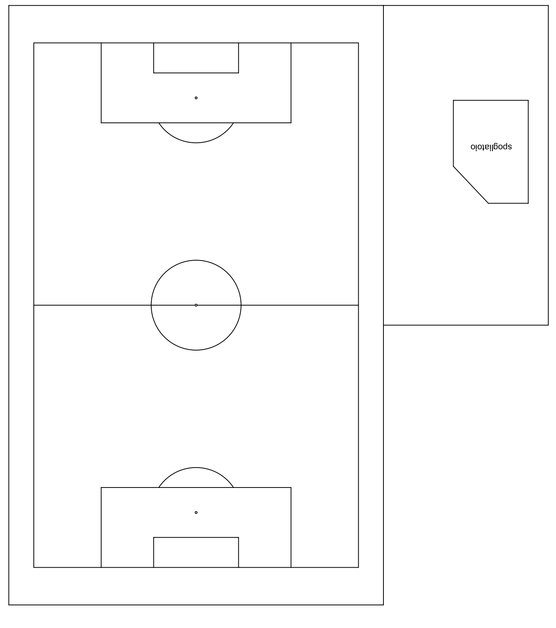

PIANTA COPERTURA

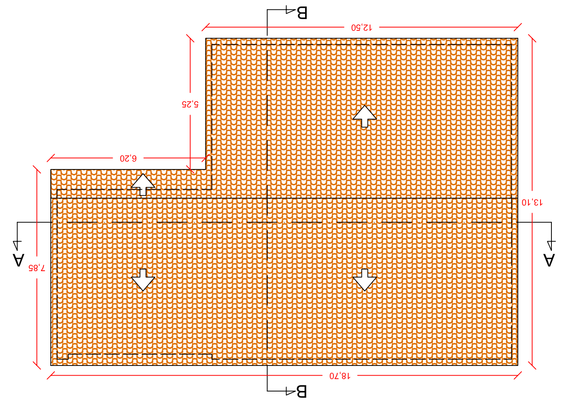

SEZIONE A-A

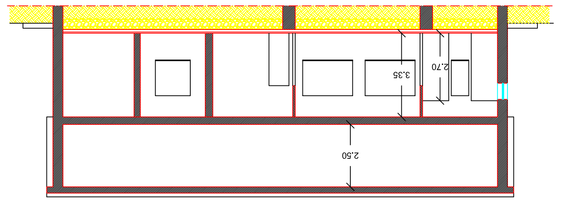

SEZIONE B-B

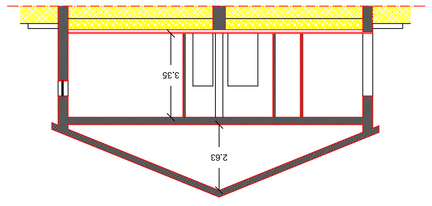

PROSPETTO POSTERIORE

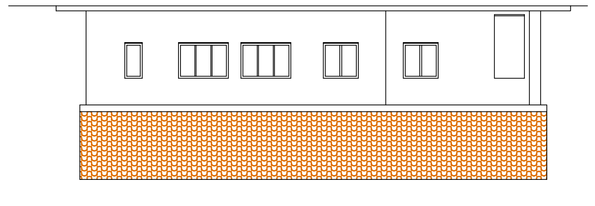
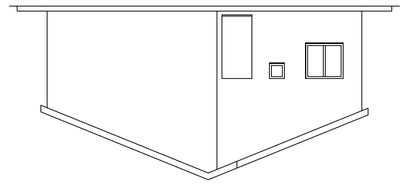
PROSPETTO LATERALE DX