Comune di Potenza

Fondo di Sviluppo e Coesione
FSC

Regione Basilicata

# Fondo di Sviluppo e Coesione
2007-2013

Accordo di Programma Quadro "BAR1 - Piano di sviluppo e coesione della Città di Potenza" I Atto integrativo Delibera CIPE 88/2012

## Riqualificazione energetica del Complesso Sportivo di "Via Roma" e delle palestre "Vito Lepore" e "Caizzo"

| | | |
|---|---|---|
| | | Progetto esecutivo |

| | | |
|---|---|---|
| Elaborato<br>N. 10 | Titolo<br>Schema unifilare e disposizione moduli fotovoltaici<br>Palestra Caizzo | Scala<br>1:200 |
| Data | Revisione | |

**Responsabile Unico del Procedimento**
Ing. Giuseppe D'Onofrio
Supporto al RUP
Ing. Donatella Zotta

**Progettisti:**
Ing. Antonio D'Angola
Coordinatore della Sicurezza in fase di Progetto Esecutivo
Geom. Dario Tomasillo

AMBIENTE | INFOSTRUTTURE | INFRASTRUTTURE | MOBILITA' | SPORT

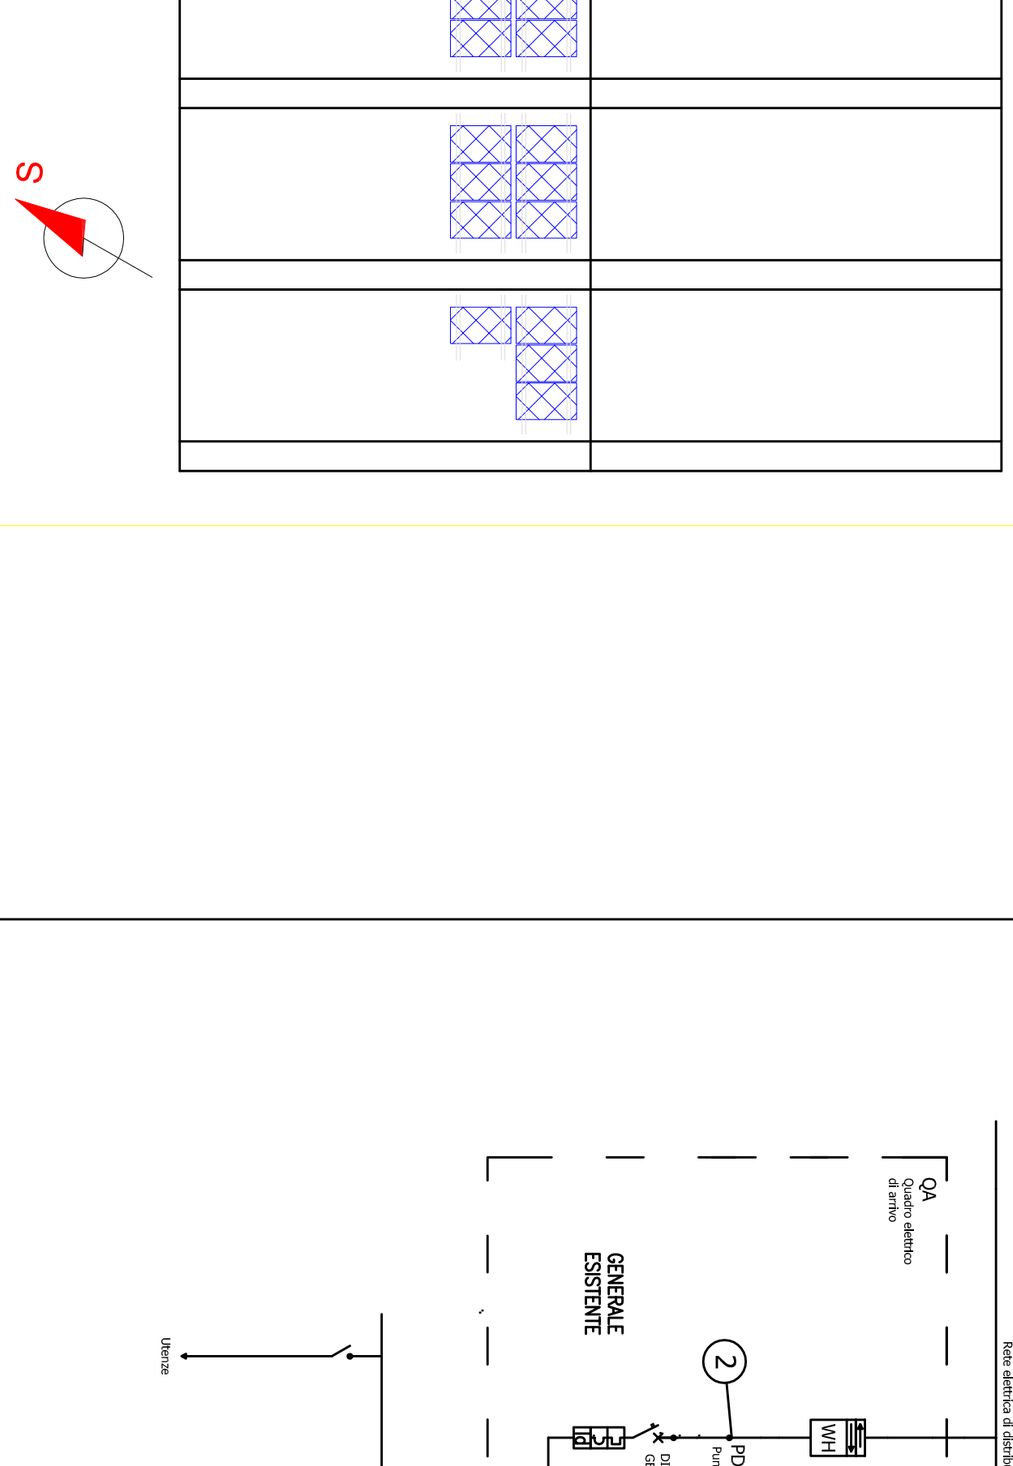

PIANTA COPERTURA

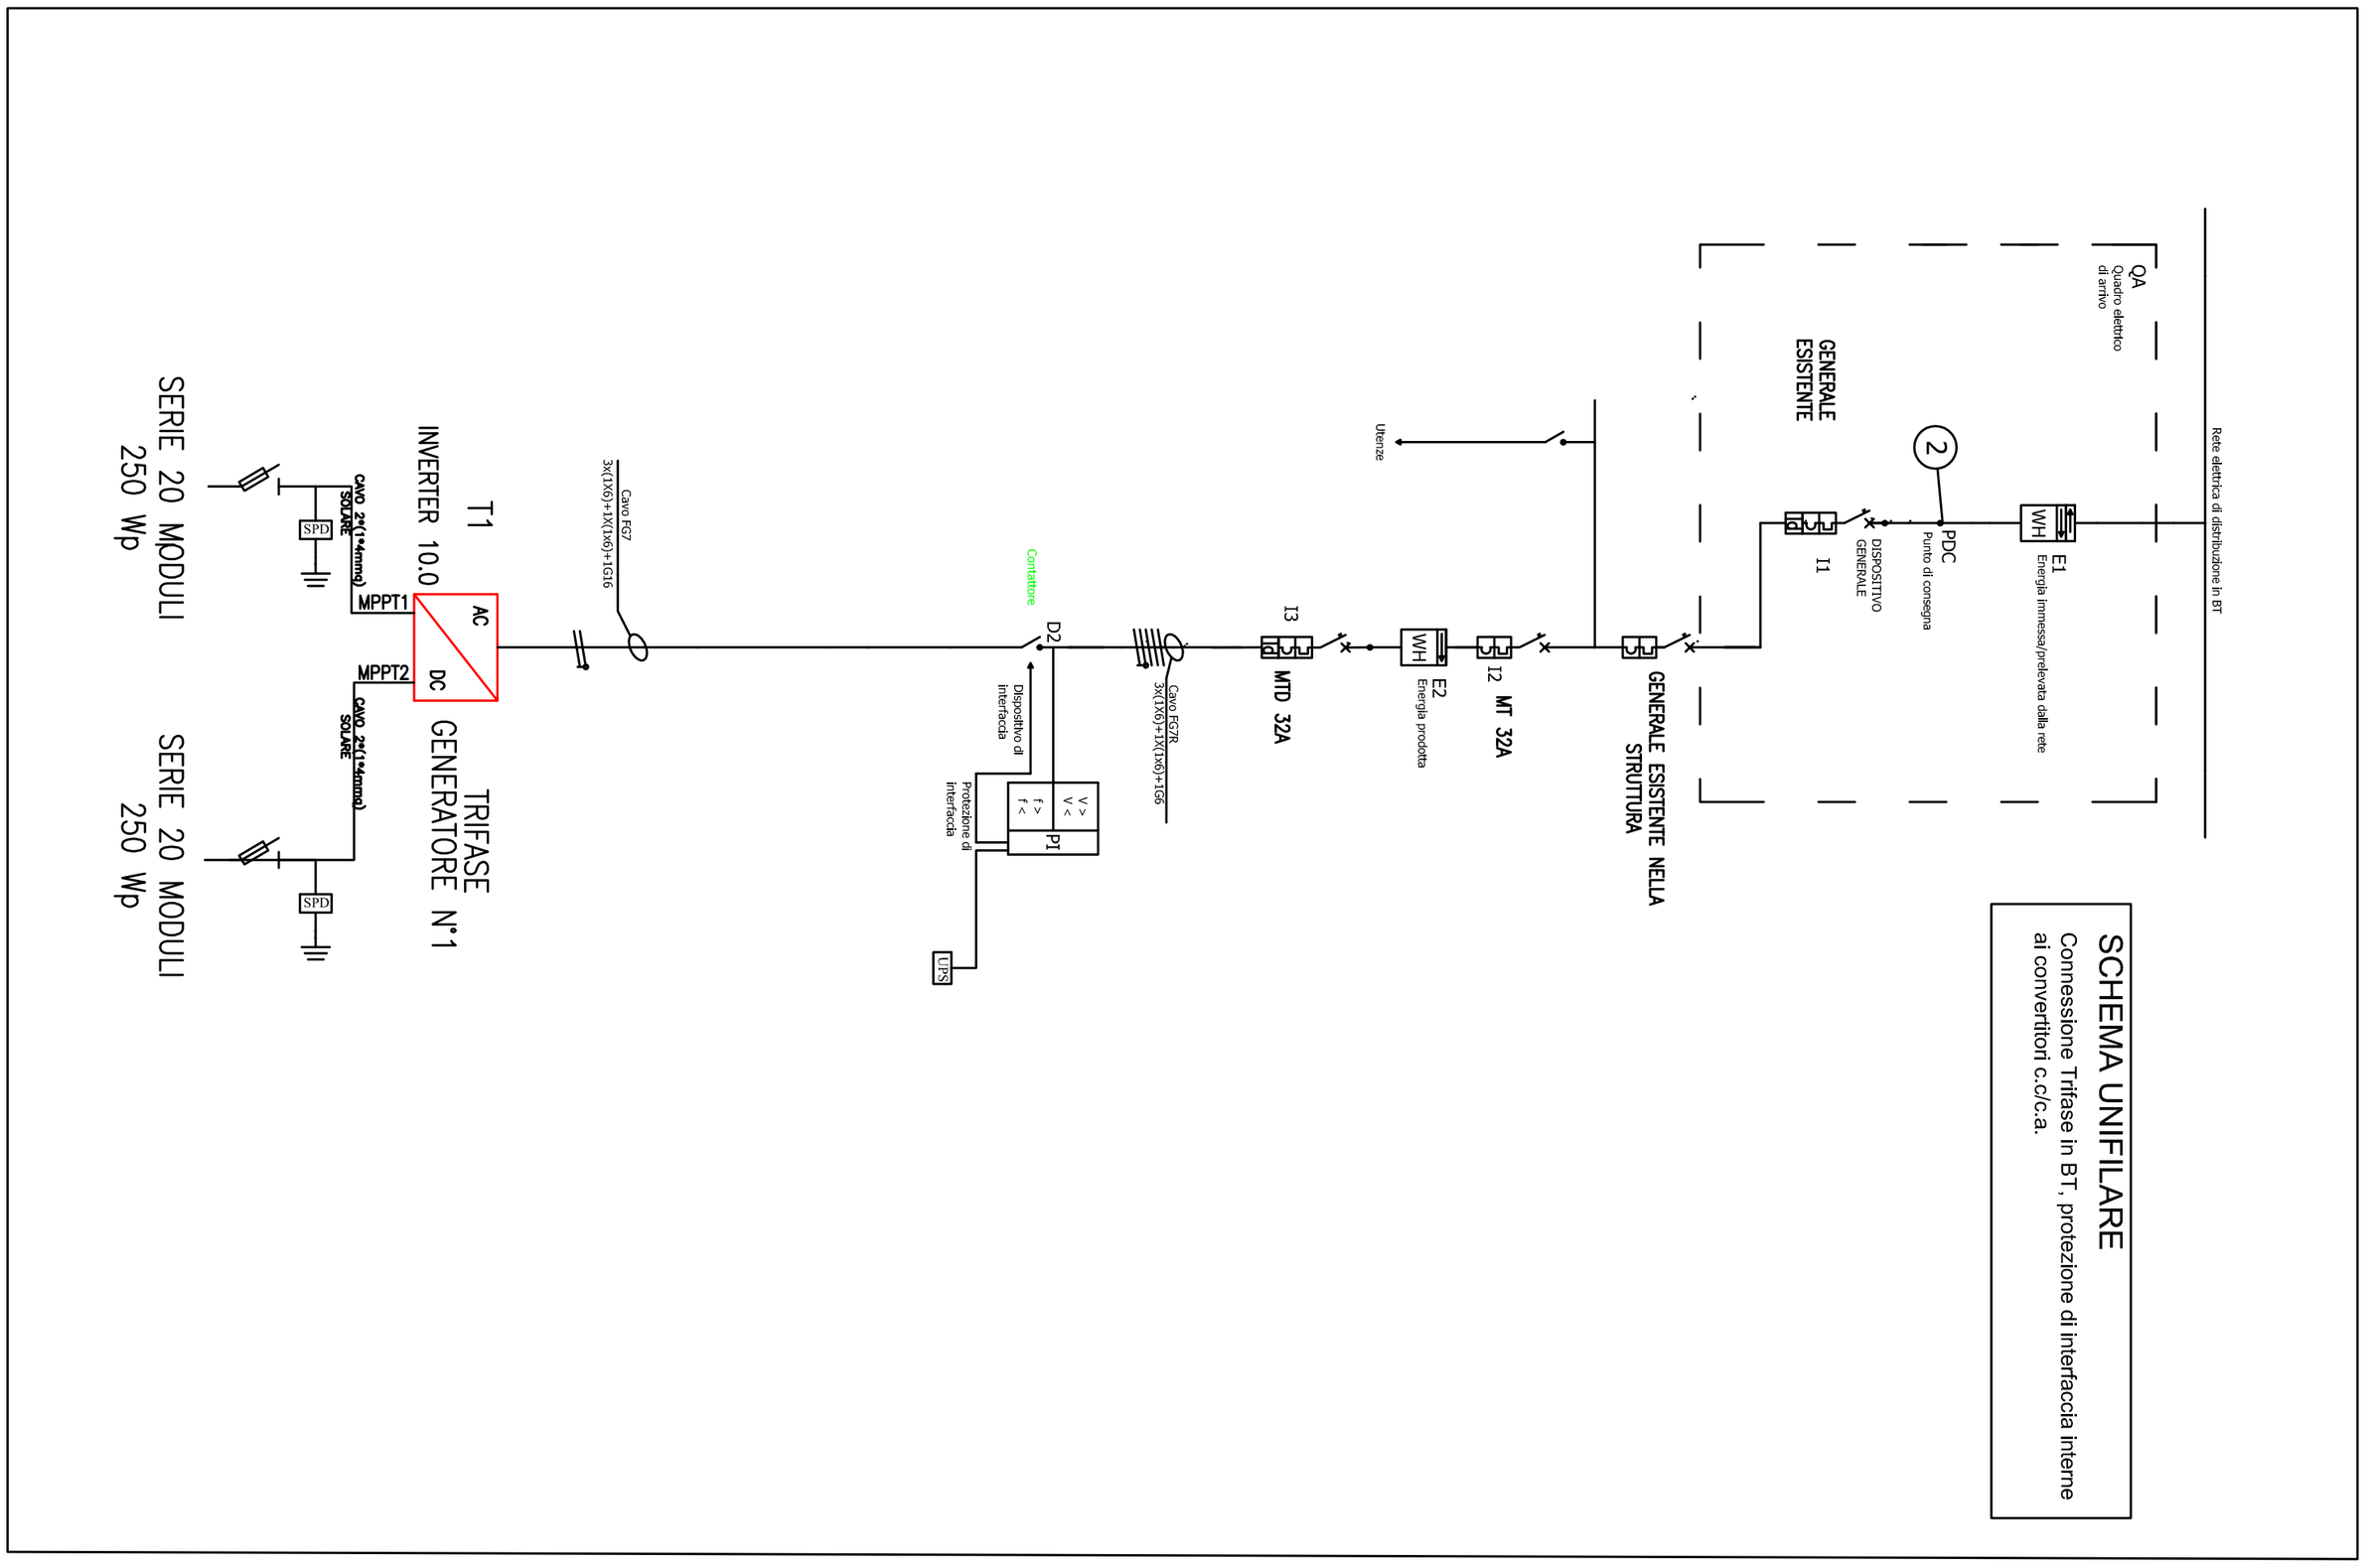


# SCHEMA UNIFILARE

Connessione Trifase in BT, protezione di interfaccia interne ai convertitori c.c/c.a.