PIANTA COPERTURA

SCHEMA DISTRIBUZIONE PANNELLI SOLARI

SIMBOLOGIA TUBAZIONI	
SIMBOLO FIGURATO	DEFINIZIONE
	- Tubazioni di andata e ritorno acqua calda
	- Tubazioni andata e ritorno percorse da acqua refrigerata
	- Tubazioni andata e ritorno percorse alternativamente da acqua calda/refrigerata - Dorsali principali passanti nel pavimento galleggiante
	- Tubazioni andata e ritorno percorse alternativamente da acqua calda/refrigerata - Tubazioni passanti nel controsoffitto
	- Tubazioni gas metano
	- Tubazioni scarico condensa dai ventilconvettori ai pluviali più prossimi

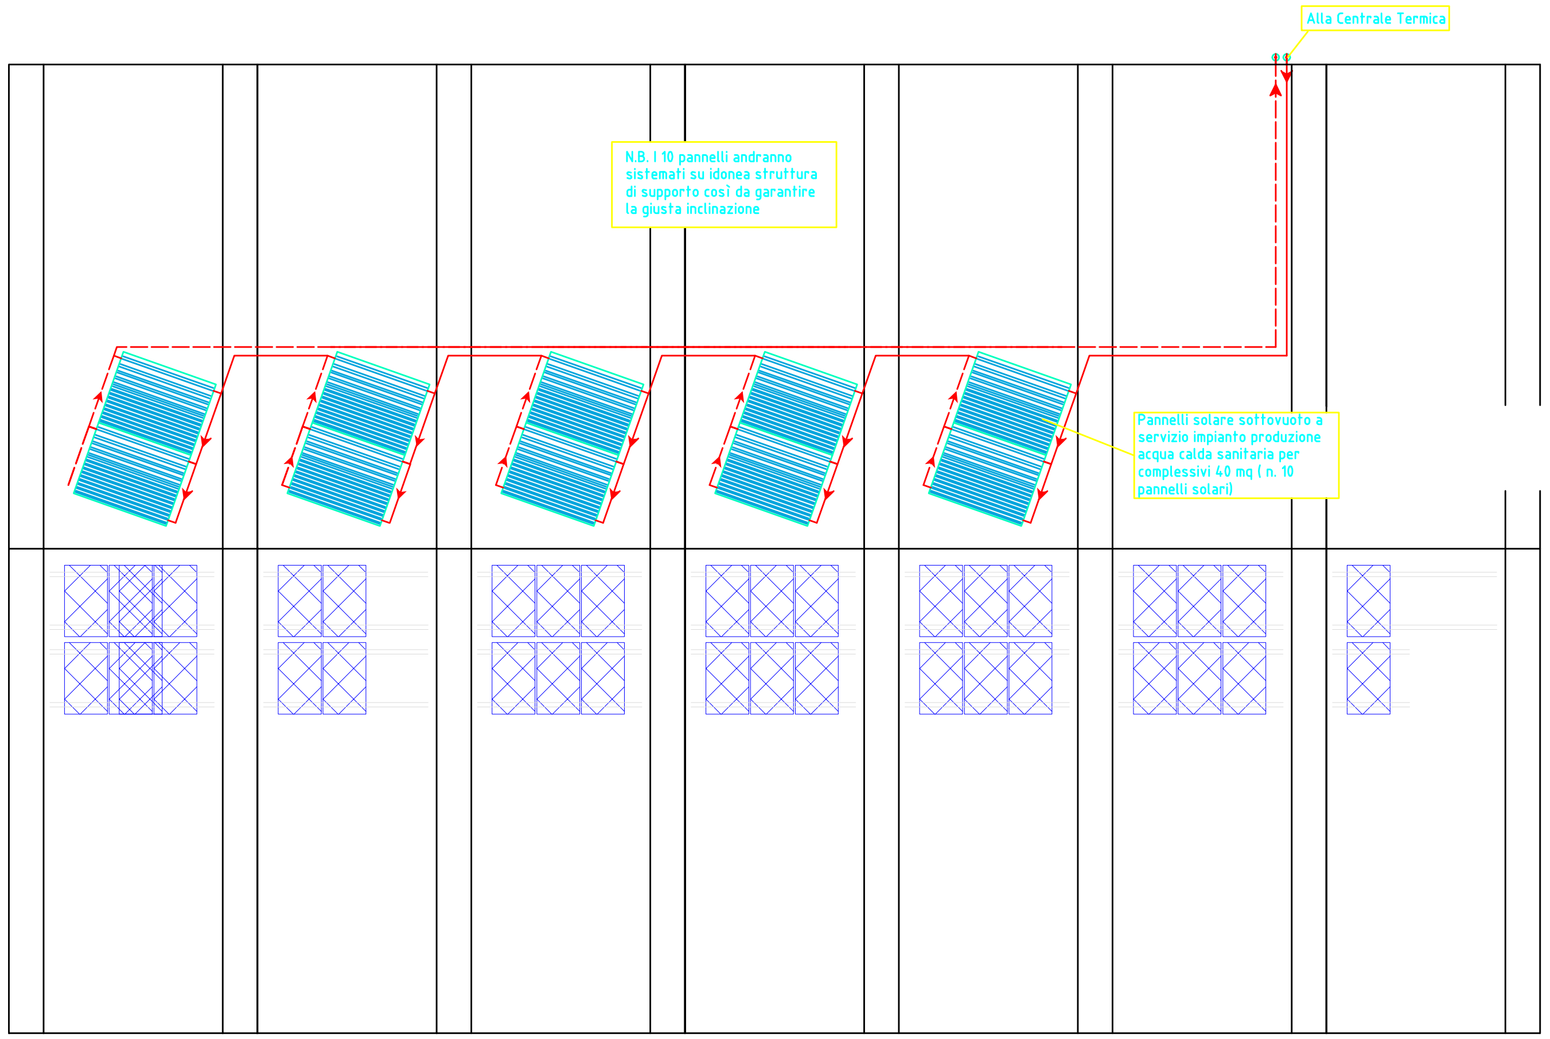

Comune di Potenza

Fondo di Sviluppo e Coesione

FSC

Regione Basilicata

Riqualificazione energetica del Complesso Sportivo di "Via Roma" e delle palestre "Vito Lepore" e "Caizzo"

Progetto esecutivo

Elaborato	Titolo	Scala
N. 6	**Pianta copertura. Schema disposizione moduli solari termici e moduli fotovoltaici - Caizzo**	1:100

Data	Revisione

Responsabile Unico del Procedimento	Progettisti:
Ing. Giuseppe D'Onofrio	Ing. Antonio D'Angola
Supporto al RUP	Coordinatore della Sicurezza in fase di Progetto Esecutivo
Ing. Donatella Zotta	Geom. Dario Tomasillo

AMBIENTE | INFOSTRUTTURE | INFRASTRUTTURE | MOBILITA' | SPORT