


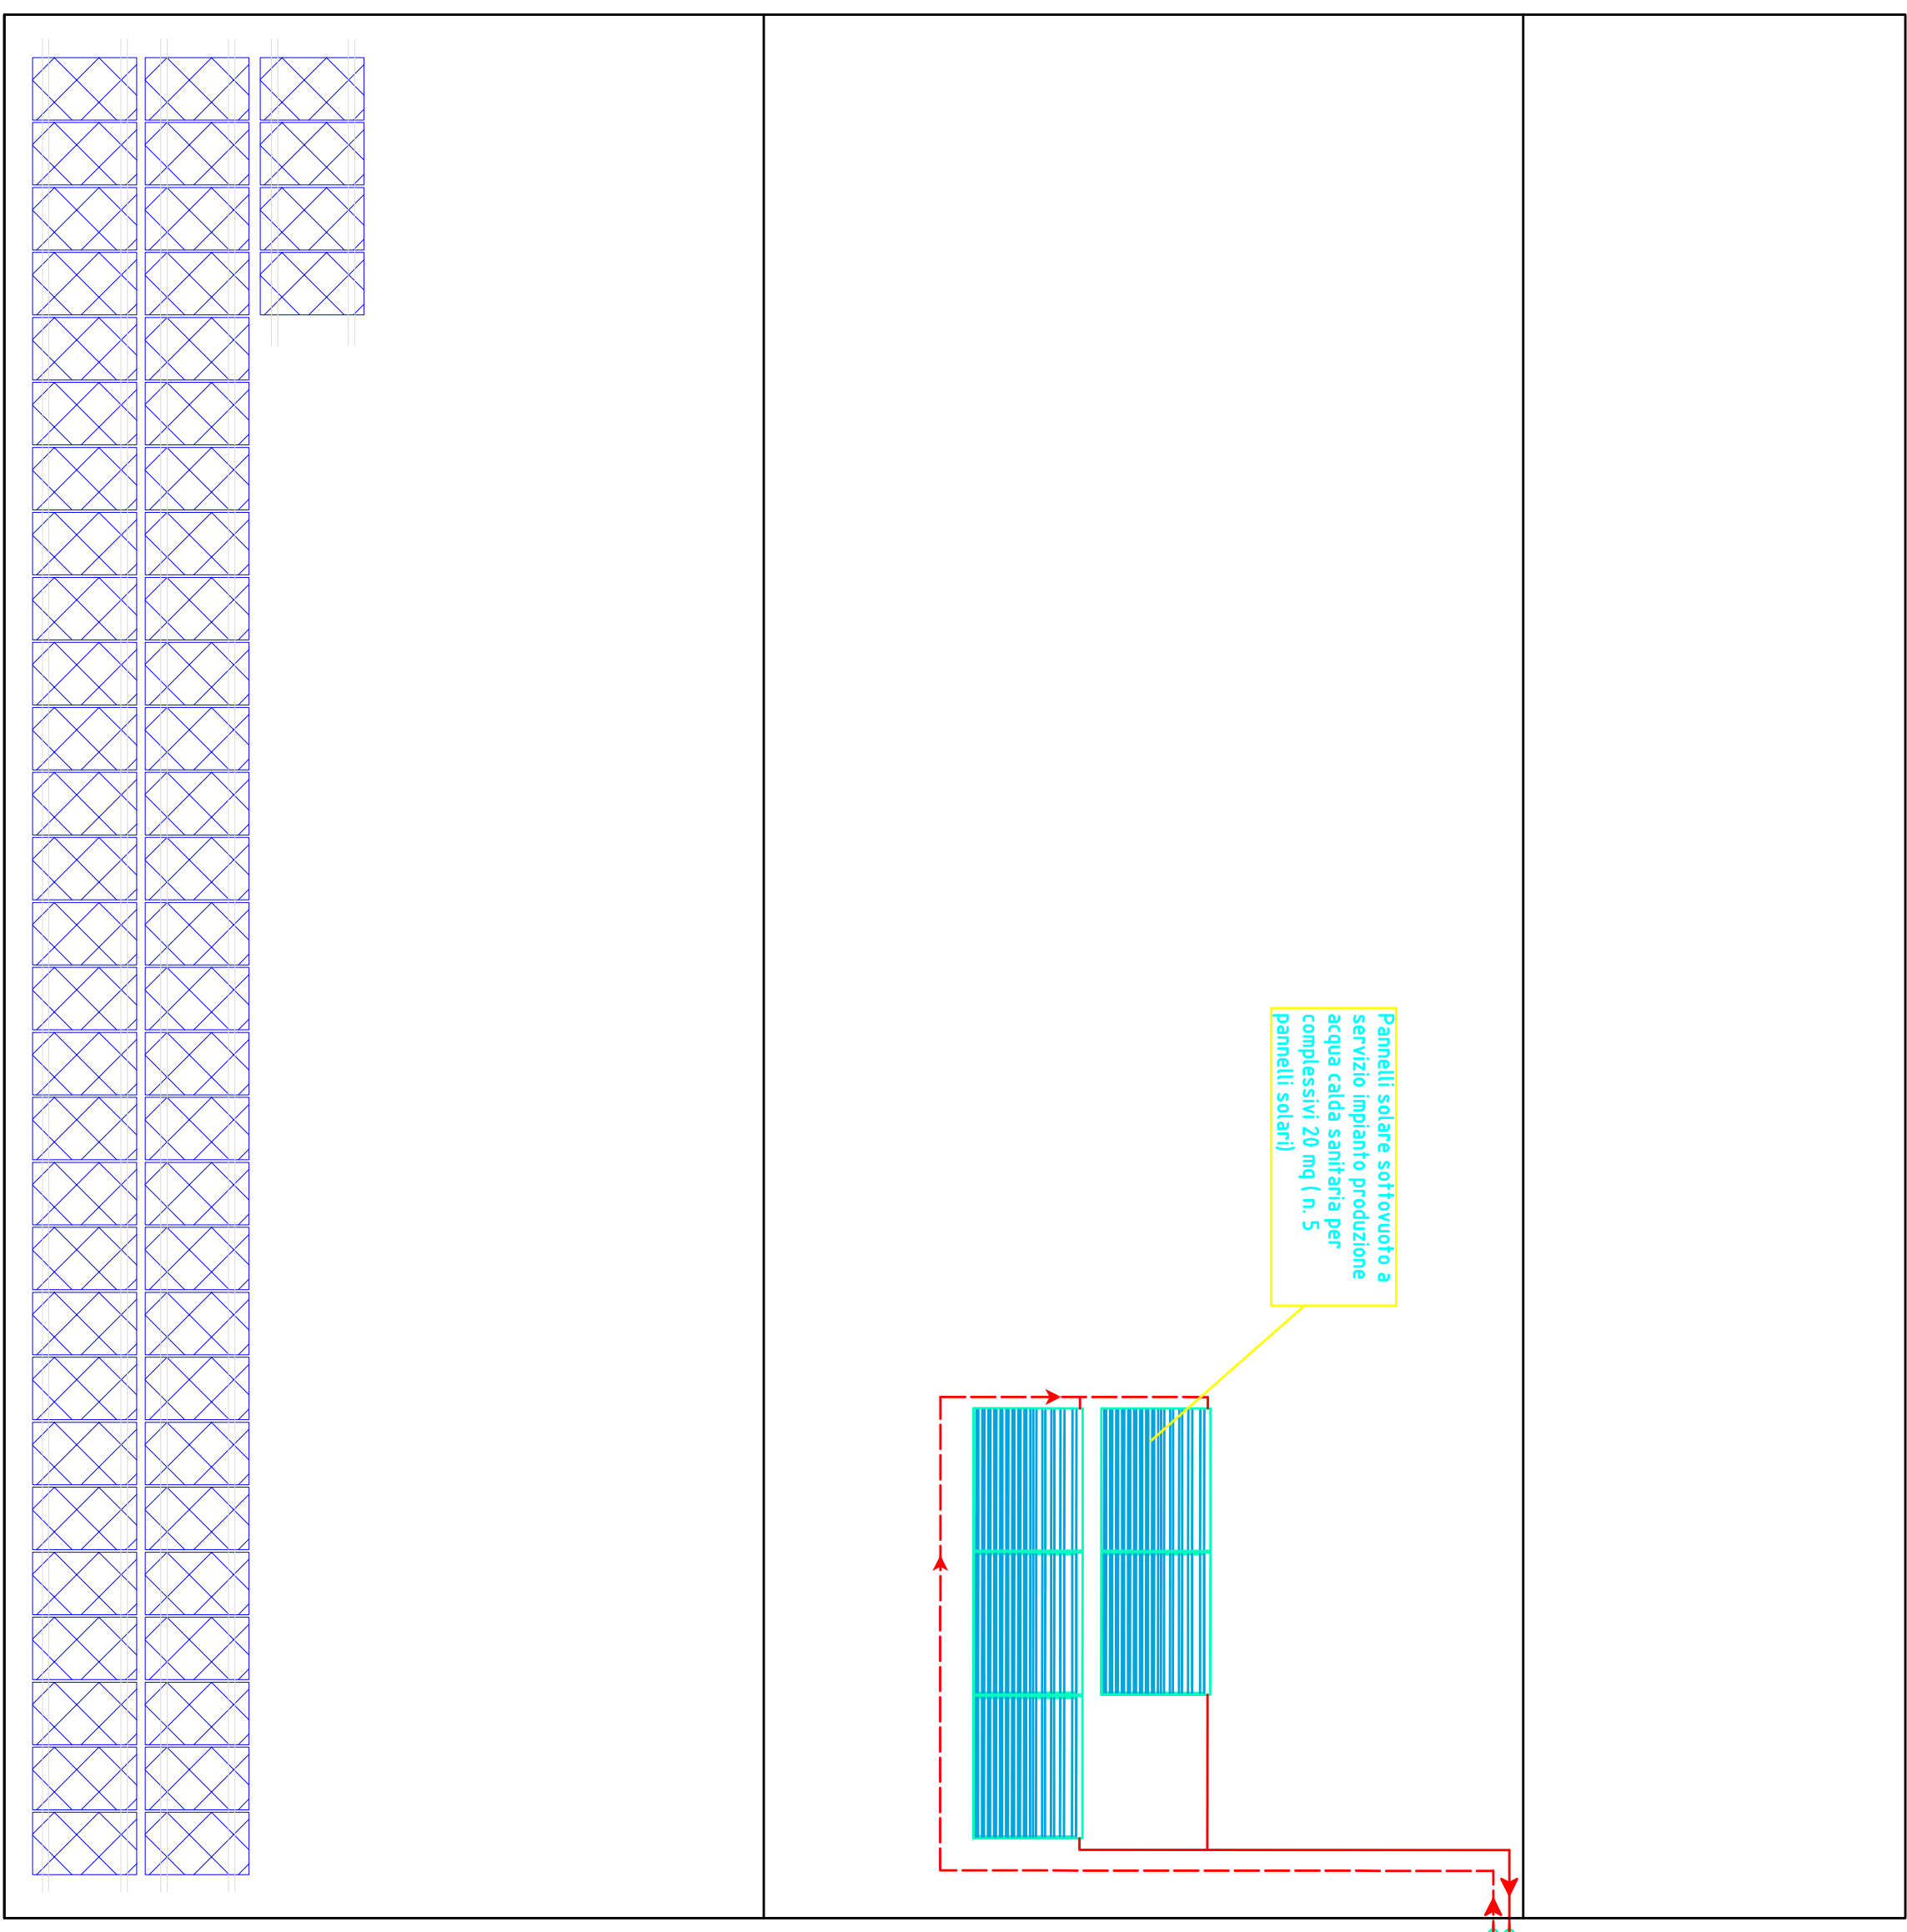

PIANTA COPERTURA



SIMBOLOGIA TUBAZIONI	
SIMBOLO FIGURATO	DEFINIZIONE
	- Tubazioni di andata e ritorno acqua calda
	- Tubazioni andata e ritorno percorse da acqua refrigerata
	- Tubazioni andata e ritorno percorse alternativamente da acqua calda/refrigerata
	- Dorsali principali passanti nel pavimento galleggiante
	- Tubazioni andata e ritorno percorse alternativamente da acqua calda/refrigerata
	- Tubazioni passanti nel controsoffitto
	- Tubazioni gas metano
	- Tubazioni scorio condensata dei ventilconvettori ai pluviali più prossimi

	Fondo di Sviluppo e Coesione		
Comune di Pozzanza	2007-2013		Regione Basilicata
<p>Risultato di Sviluppo Condiviso:</p> <p>Accordo di Programma Quadro "BARI - Piano di sviluppo e coesione della Città di Pozzanza / Rio Innagiaro C.da S. Cris. 6812/12"</p>			
<h2 style="text-align: center;">Rigualificazione energetica del Complesso Sportivo di "Via Roma" e delle palestre "Vito Lepore" e "Caizzo"</h2>			
Elaborato N. 7	Titolo Piana copertura Schema disposizione moduli solari fotovoltaici e pannelli meteorologici - Vito Lepore	Progetto esecutivo	
Data	Emissione	Scala 1:100	
Responsabile Unico del Procedimento Ing. Giuseppe D'onofrio Supporto ai RUP Ing. Donatella Zotta		Progettisti: Ing. Antonio D'Angola Coordinatore della Sicurezza in fase di Progetto Esecutivo Geom. Dario Tomasillo	