Comune di Potenza

Fondo di Sviluppo e Coesione

FSC

Regione Basilicata

Riqualificazione energetica del Complesso Sportivo di "Via Roma" e delle palestre "Vito Lepore" e "Caizzo"

Progetto esecutivo

Elaborato	Titolo	Scala
N. 8	Schema unifilare e disposizione moduli fotovoltaici Complesso di via Roma	1:200

Data	Revisione

Responsabile Unico del Procedimento
Ing. Giuseppe D'Onofrio
Supporto al RUP
Ing. Donatella Zotta

Progettisti:
Ing. Antonio D'Angola
Coordinatore della Sicurezza in fase di Progetto Esecutivo
Geom. Dario Tomasillo

AMBIENTE | INFOSTRUTTURE | INFRASTRUTTURE | MOBILITA' | SPORT

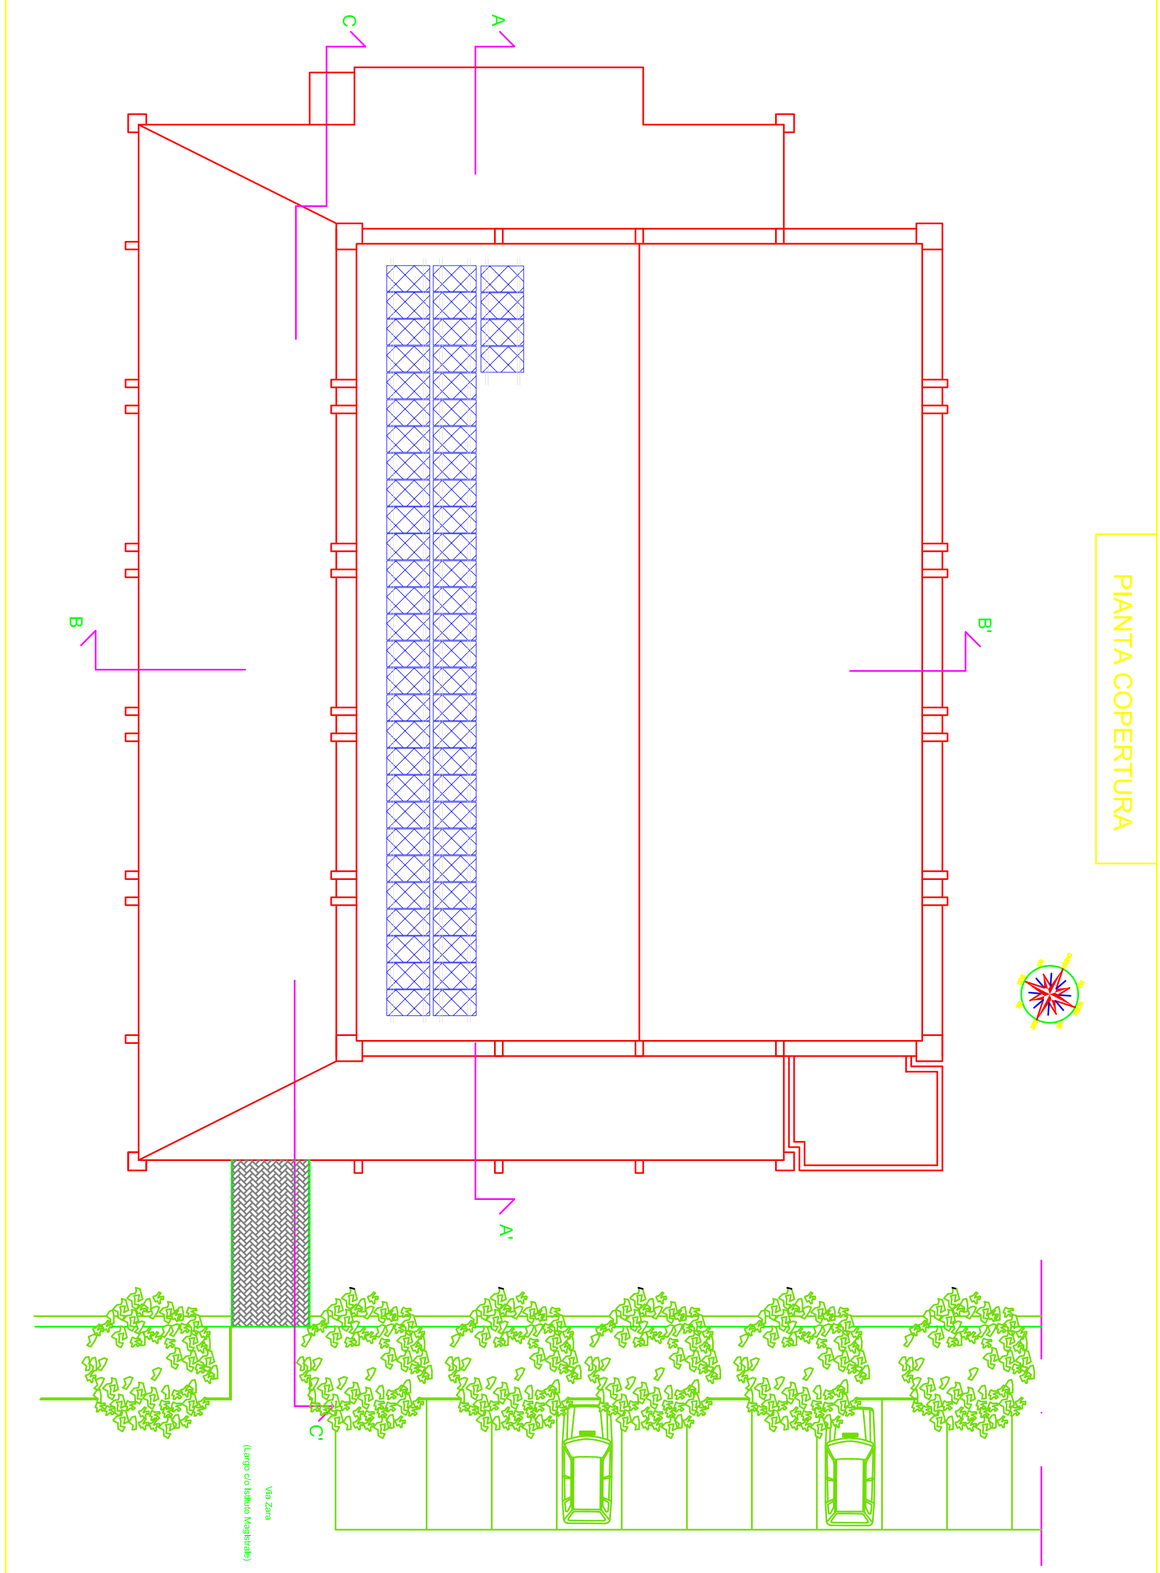

PIANTA COPERTURA

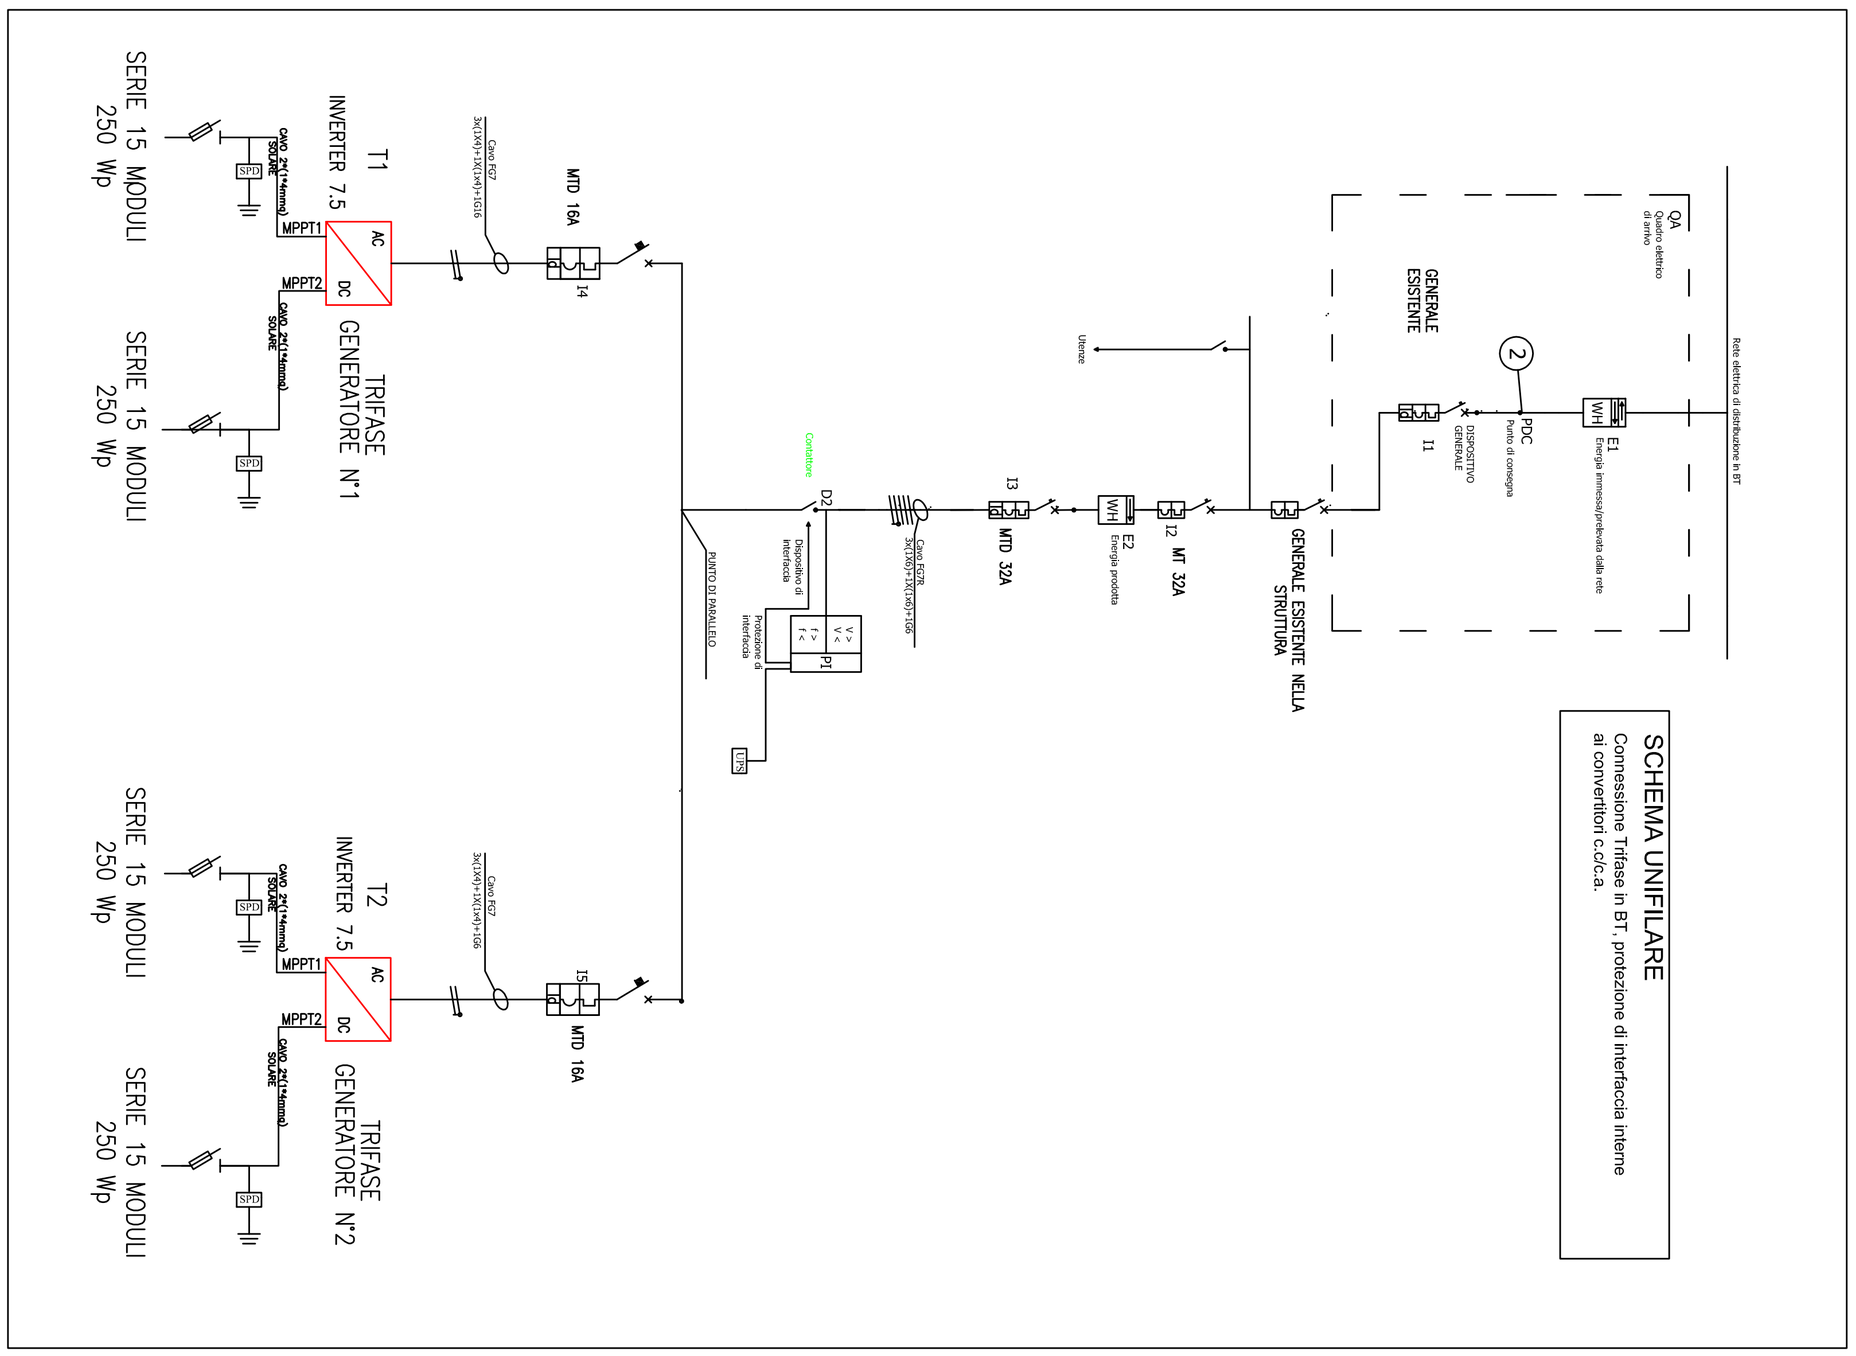

SCHEMA UNIFILARE

Connessione Trifase in BT, protezione di interfaccia interne ai convertitori c.c/c.a.