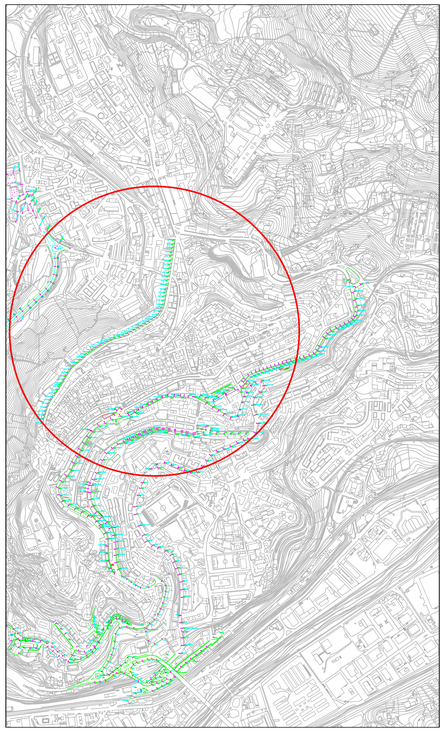

Inquadramento Territoriale

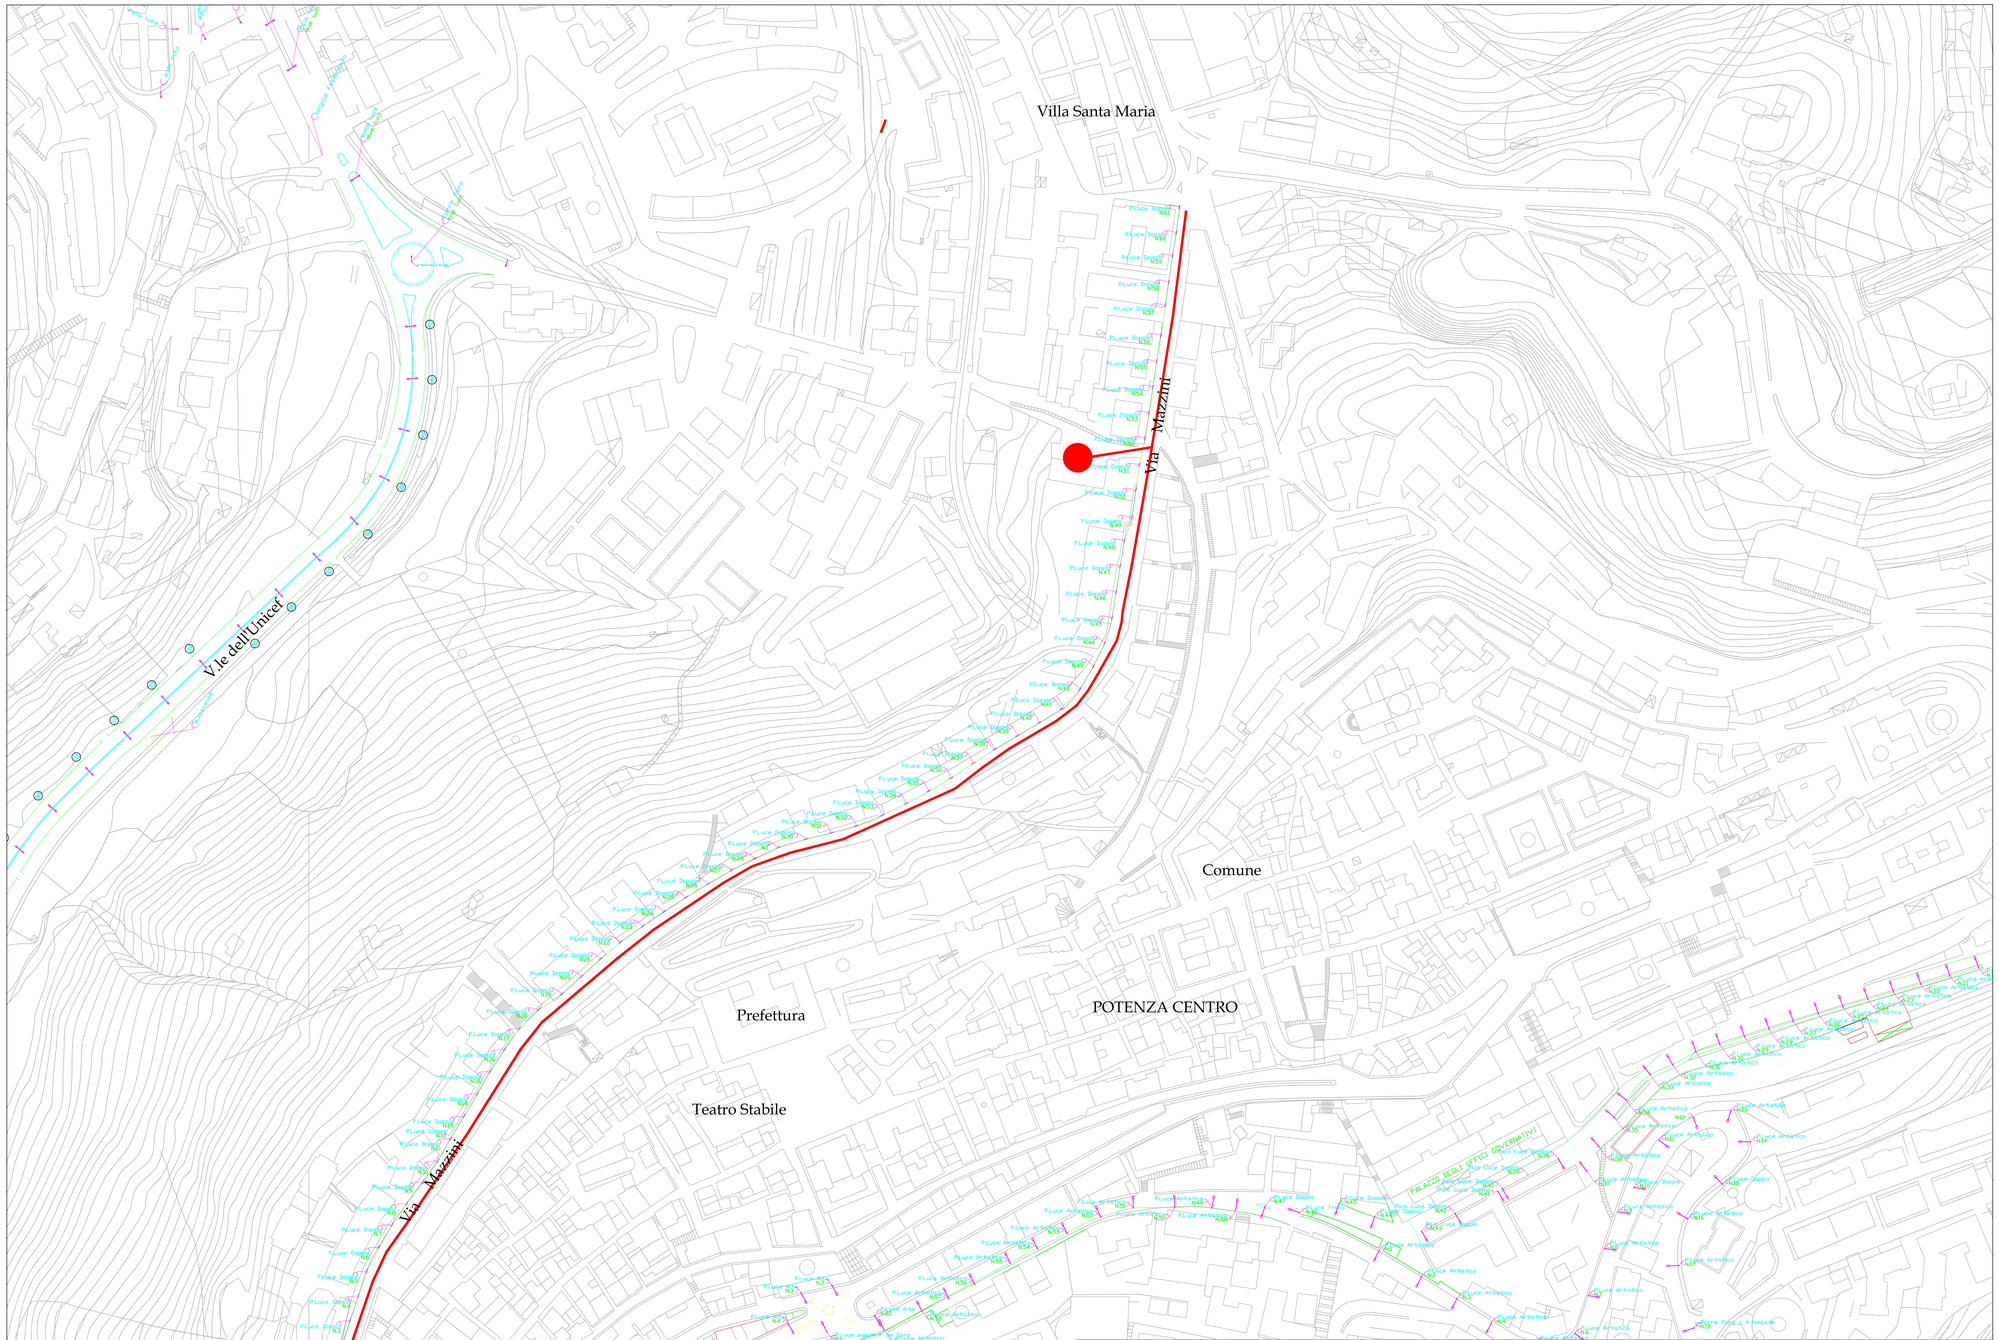

	AREA VIA MAZZINI	n° pali	n° org. illumin.	n° contatore	lunghezza linea in mt.
	LINEA ROSSA	65	65		965

Aereofotogrammetrico Via Mazzini - Progetto