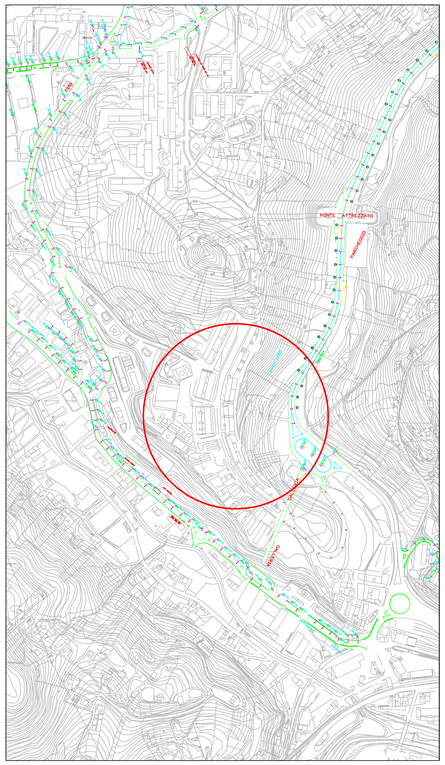

Inquadramento Territoriale

Comune di Potenza

Regione Basilicata

LAVORI DI RIQUALIFICAZIONE DELL'IMPIANTO DI PUBBLICA ILLUMINAZIONE DELL'AREA CENTRO CITTA'

☐ Progetto preliminare ☐ Progetto definitivo ☑ Progetto esecutivo

Elaborato N. 13a

Titolo: Stato di Fatto
Via Tirreno Via Ionio

Scala

Data: Novembre 2015

Revisione

Responsabile Unico del Procedimento:
Arch. Giancarlo ANDRIULLI

Supporto al RUP:
Geom. Giuseppe SCHIFONE

Progettisti:
Ing. Maurizio ALBANO
Ing. Giampiero CAUTELA
Ing. Saverio SCAVONE
Dis. Donato NARDOZZA

AMBIENTE | INFOSTRUTTURE | INFRASTRUTTURE | MOBILITA' | SPORT

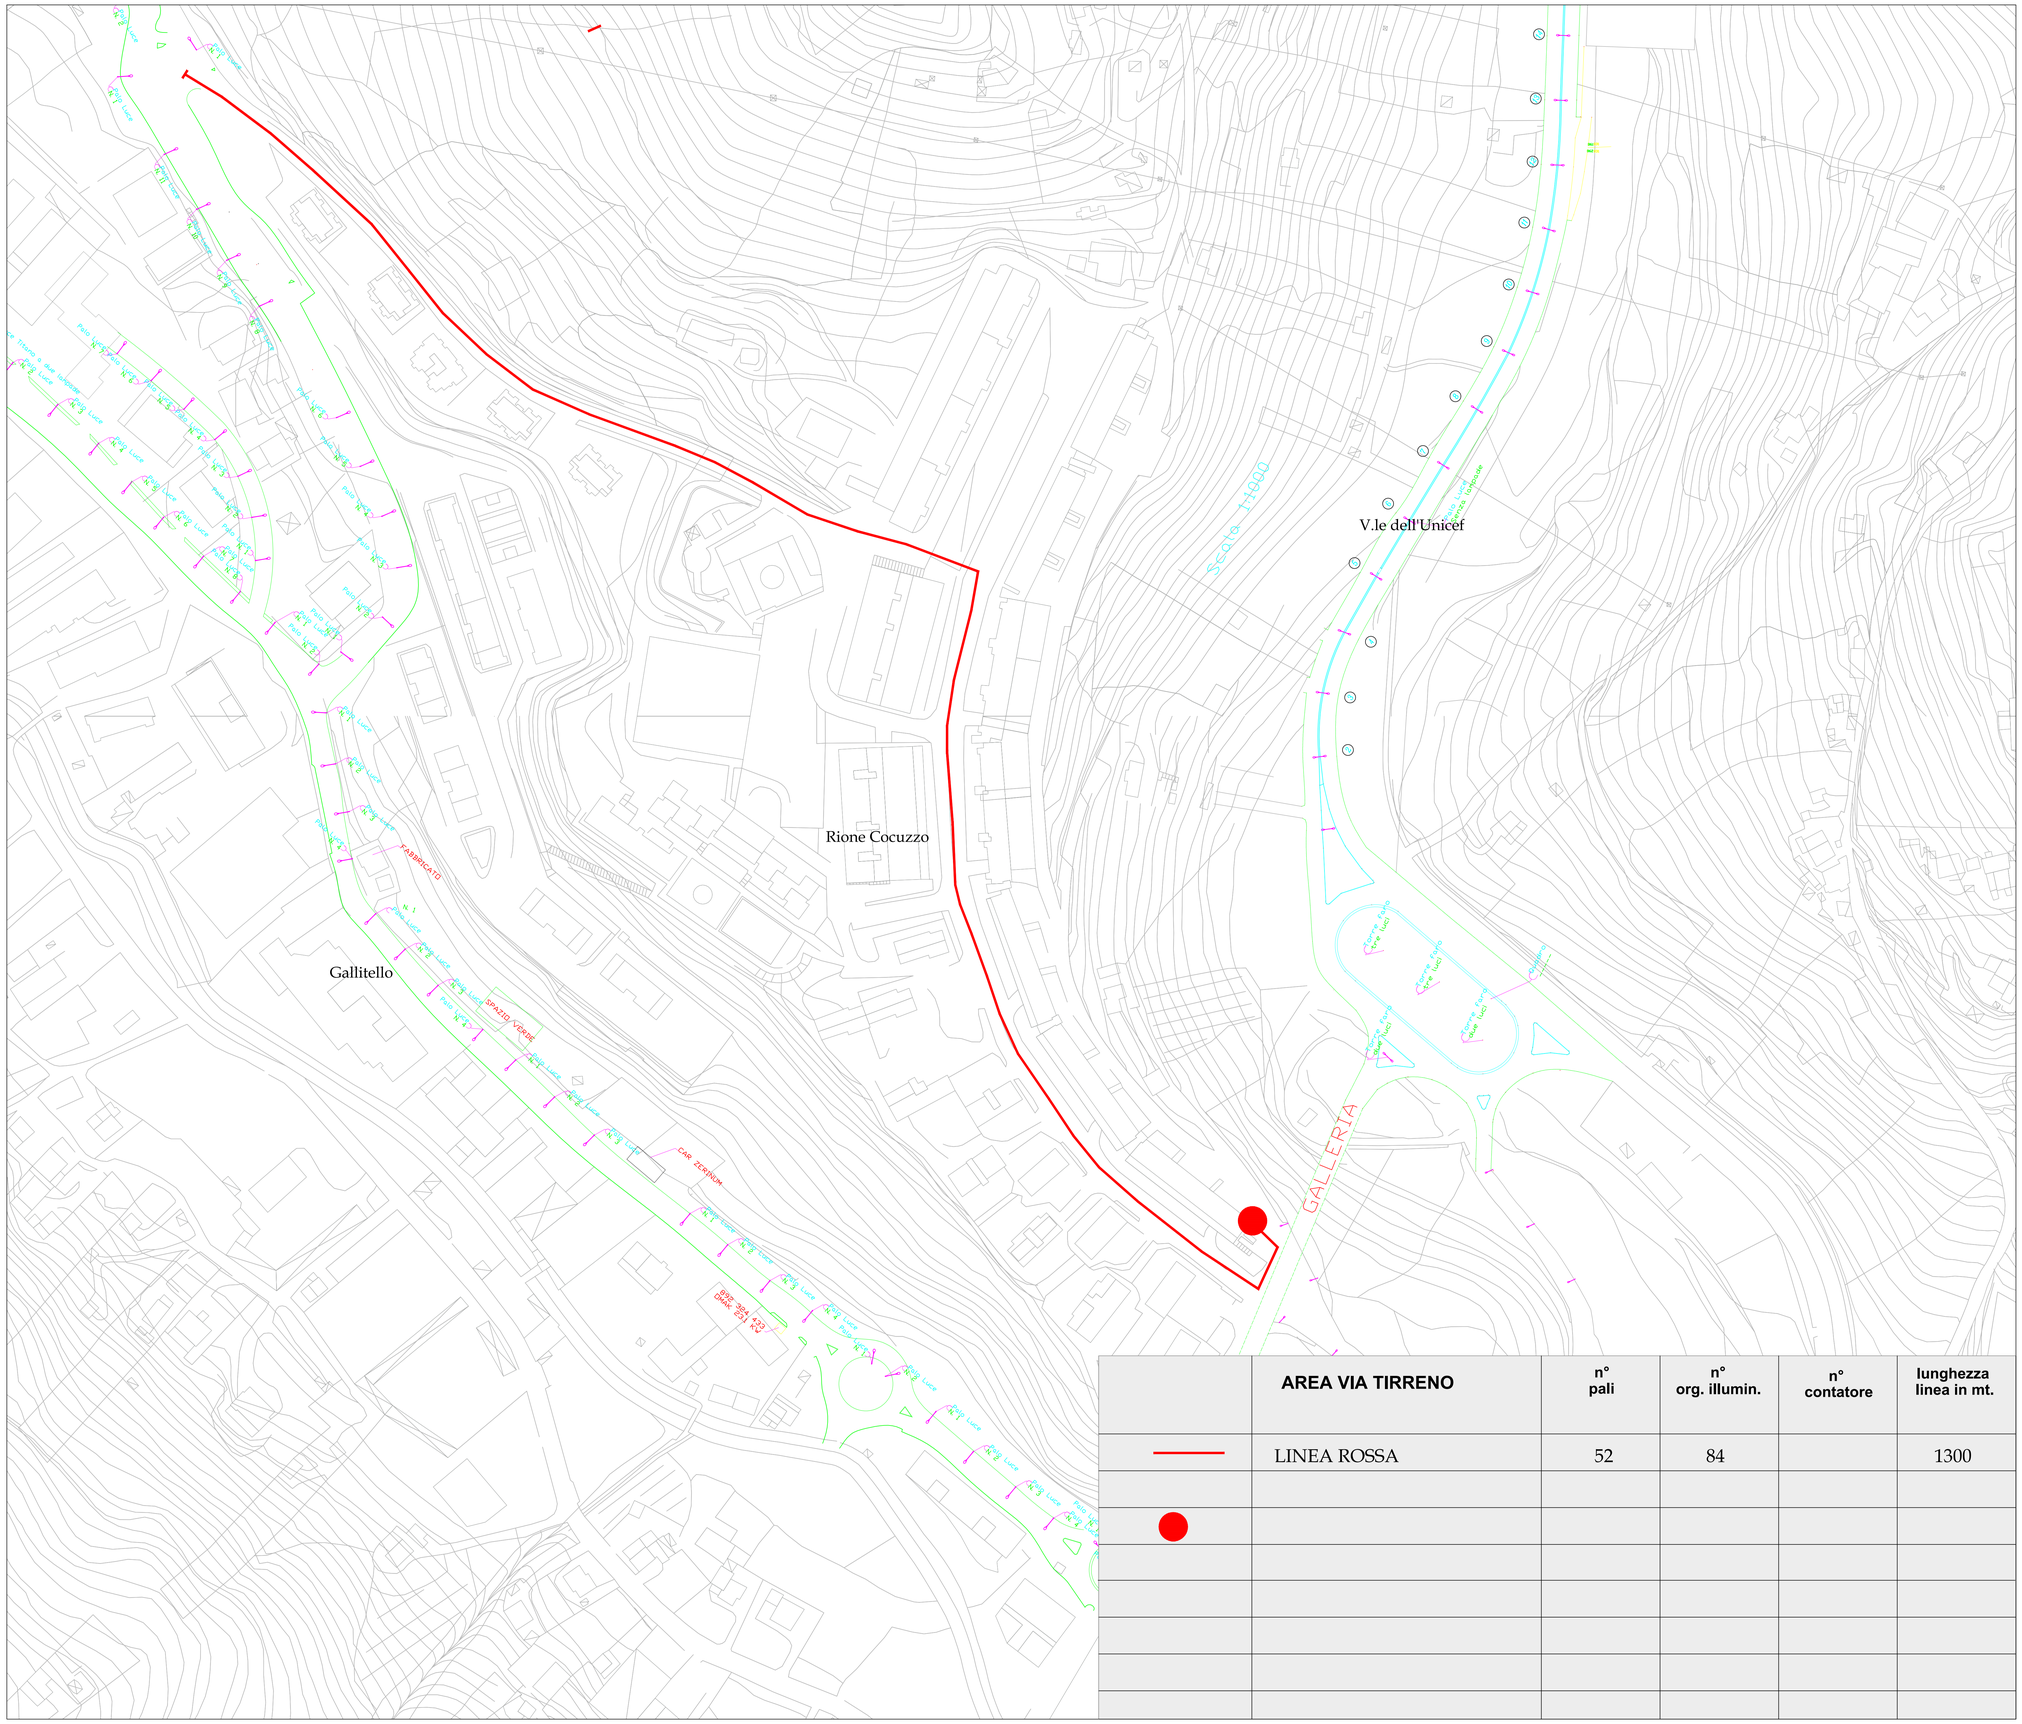

	AREA VIA TIRRENO	n° pali	n° org. illumin.	n° contatore	lunghezza linea in mt.
———	LINEA ROSSA	52	84		1300
●					

Aereofotogrammetrico - Via Tirreno - Via Ionio - Rilievo