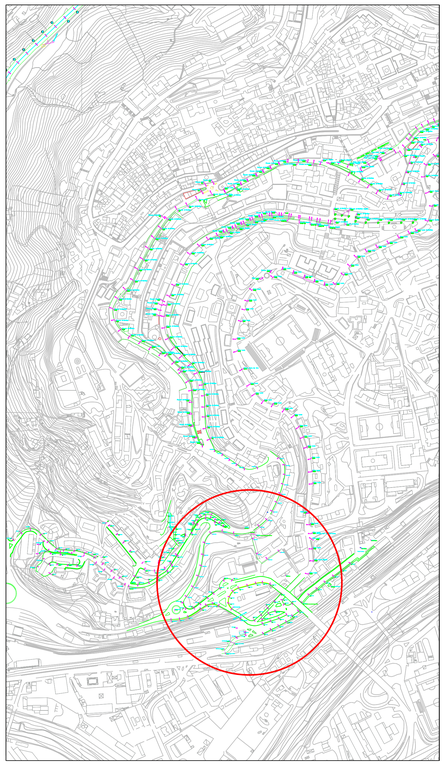

Inquadramento Territoriale

Comune di Potenza

Regione Basilicata

LAVORI DI RIQUALIFICAZIONE DELL'IMPIANTO DI PUBBLICA ILLUMINAZIONE DELL'AREA CENTRO CITTA'

☐ Progetto preliminare ☐ Progetto definitivo ☑ Progetto esecutivo

Elaborato N. 02b

Titolo: Progetto - Zona Ponte Musmeci

Scala:

Data: **Novembre 2015**

Revisione:

Responsabile Unico del Procedimento: **Arch. Giancarlo ANDRIULLI**

Supporto al RUP: **Geom. Giuseppe SCHIFONE**

Progettisti: **Ing. Maurizio ALBANO**, **Ing. Giampiero CAUTELA**, **Ing. Saverio SCAVONE**, **Dis. Donato NARDOZZA**

AMBIENTE | INFOSTRUTTURE | INFRASTRUTTURE | MOBILITA' | SPORT

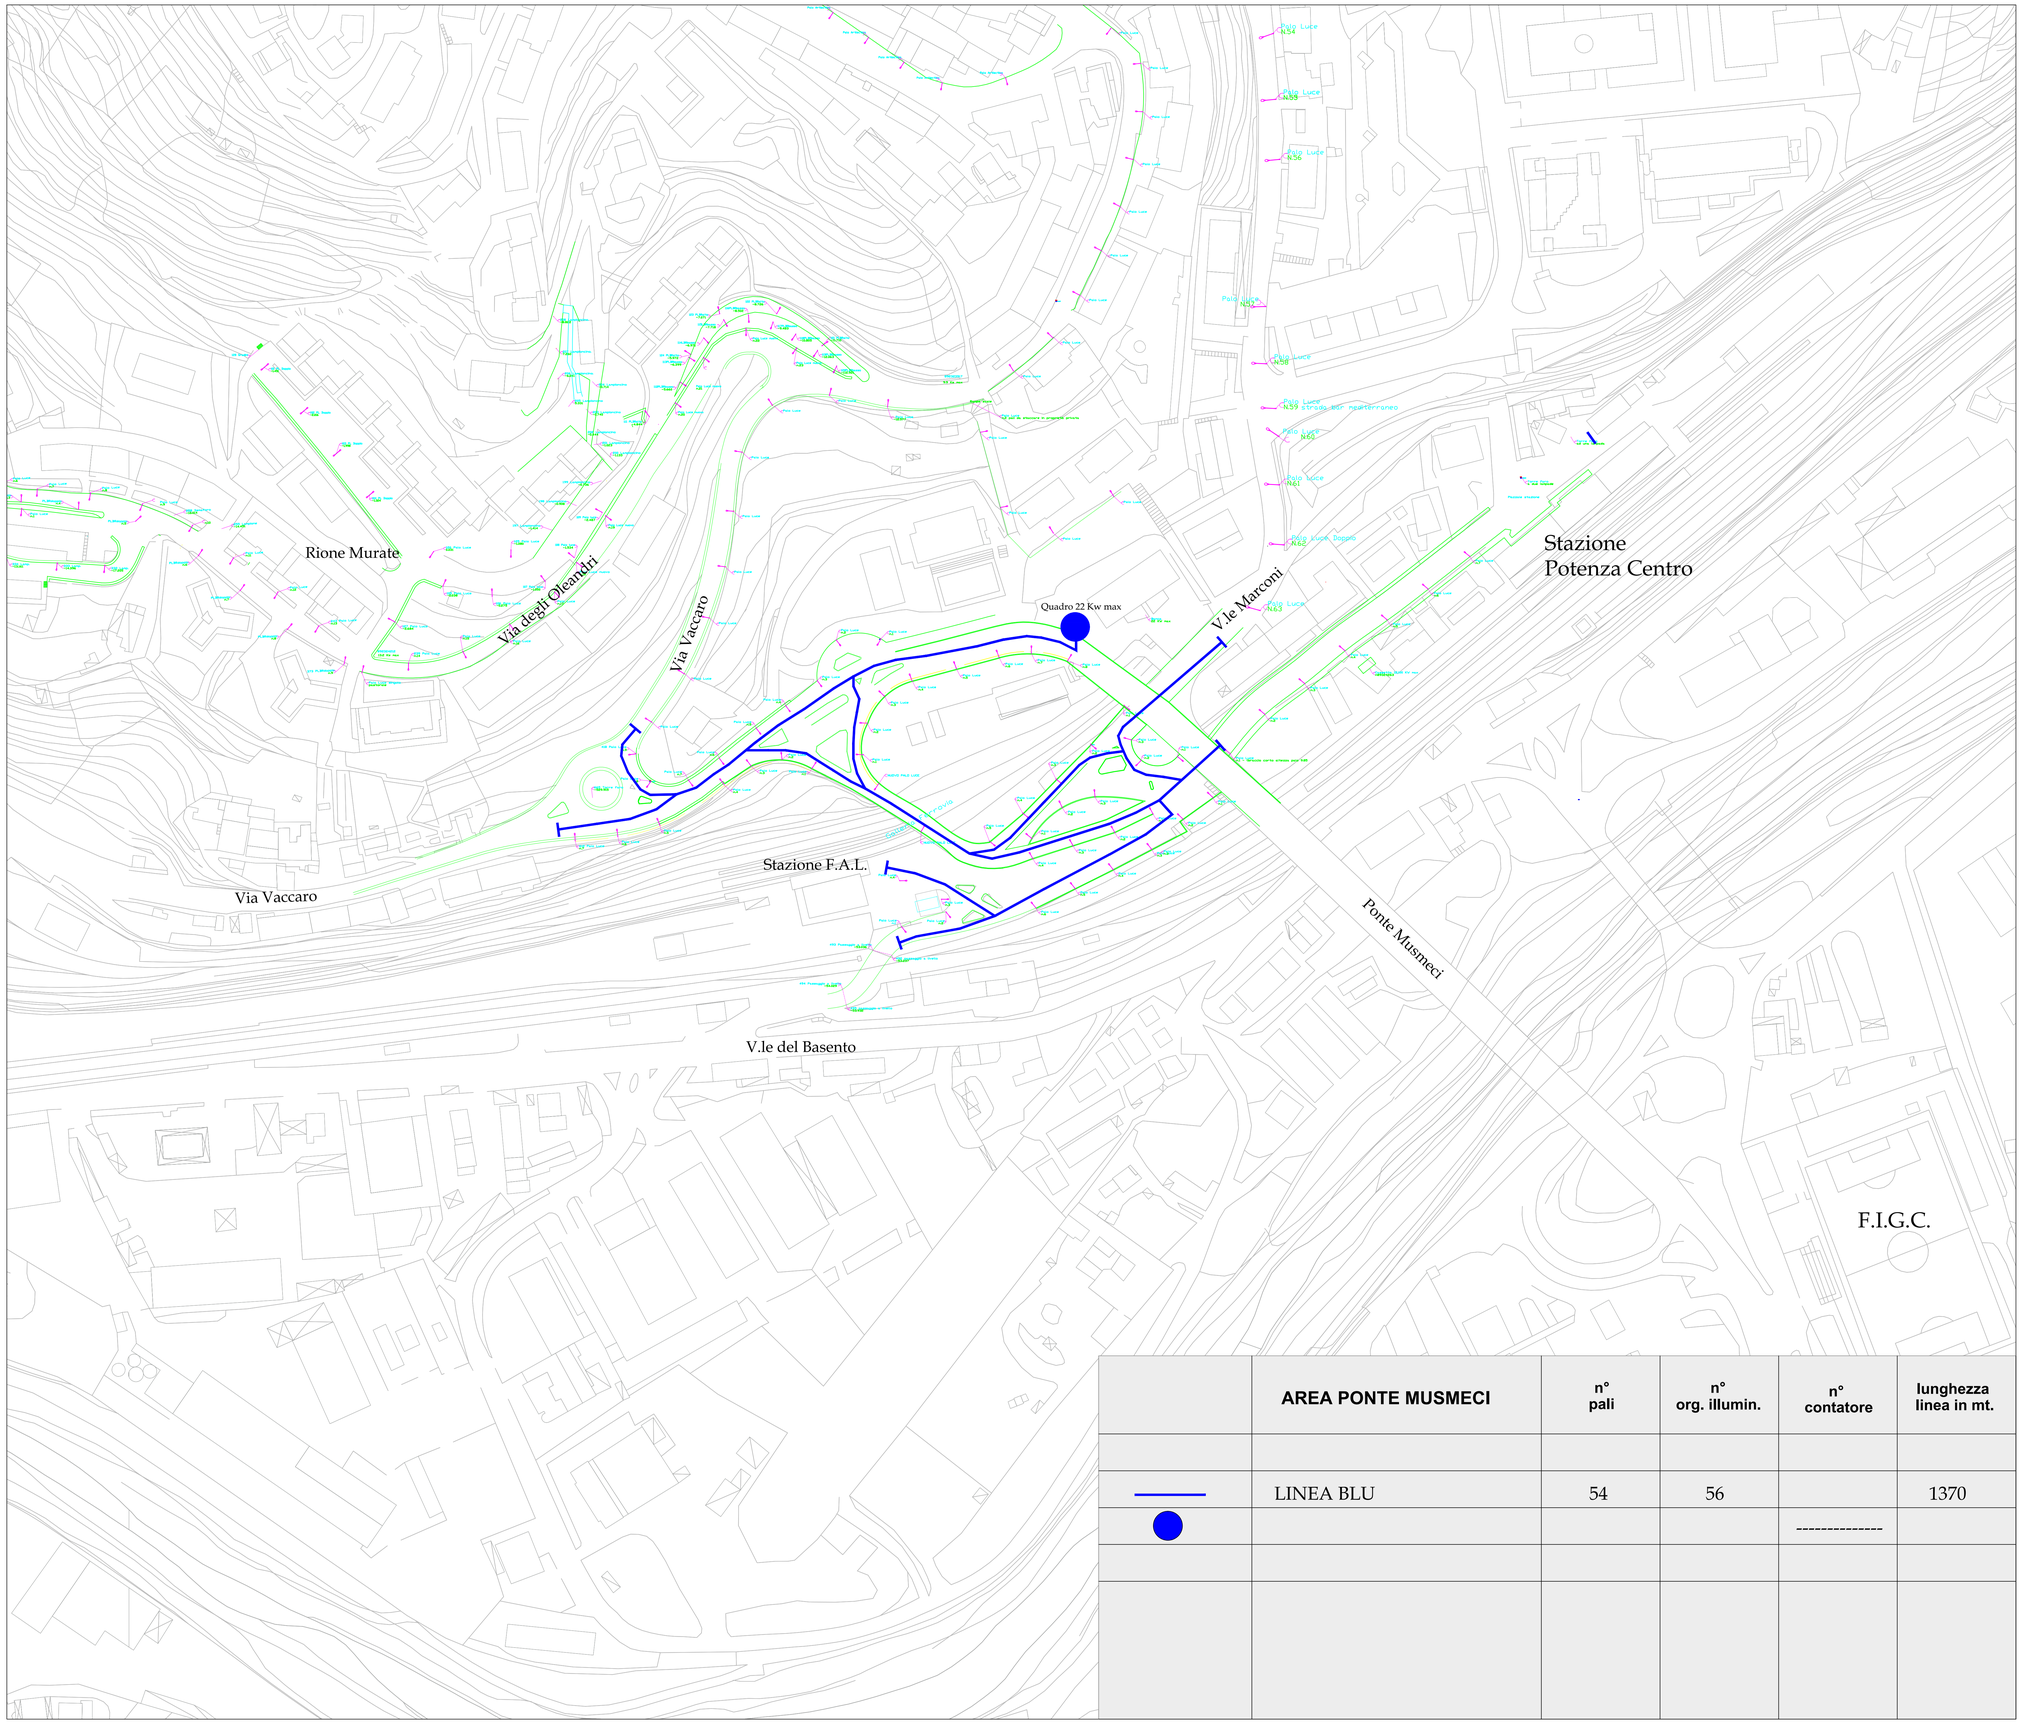

	AREA PONTE MUSMECI	n° pali	n° org. illumin.	n° contatore	lunghezza linea in mt.
———	LINEA BLU	54	56		1370
●				----------	

Aereofotogrammetrico Zona Ponte Musmeci - Progetto