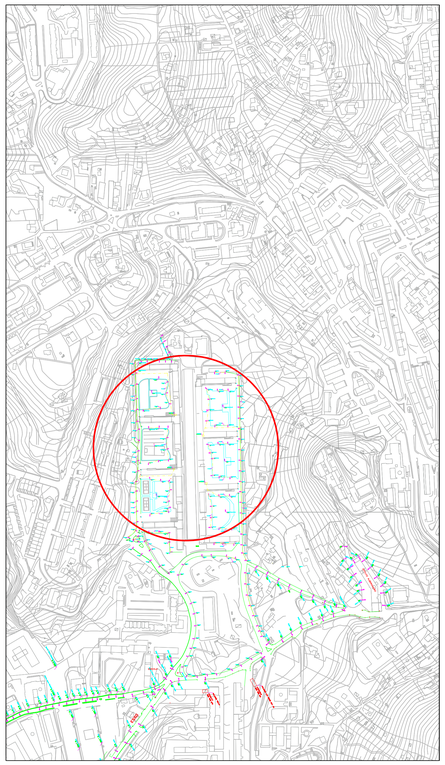

Inquadramento Territoriale

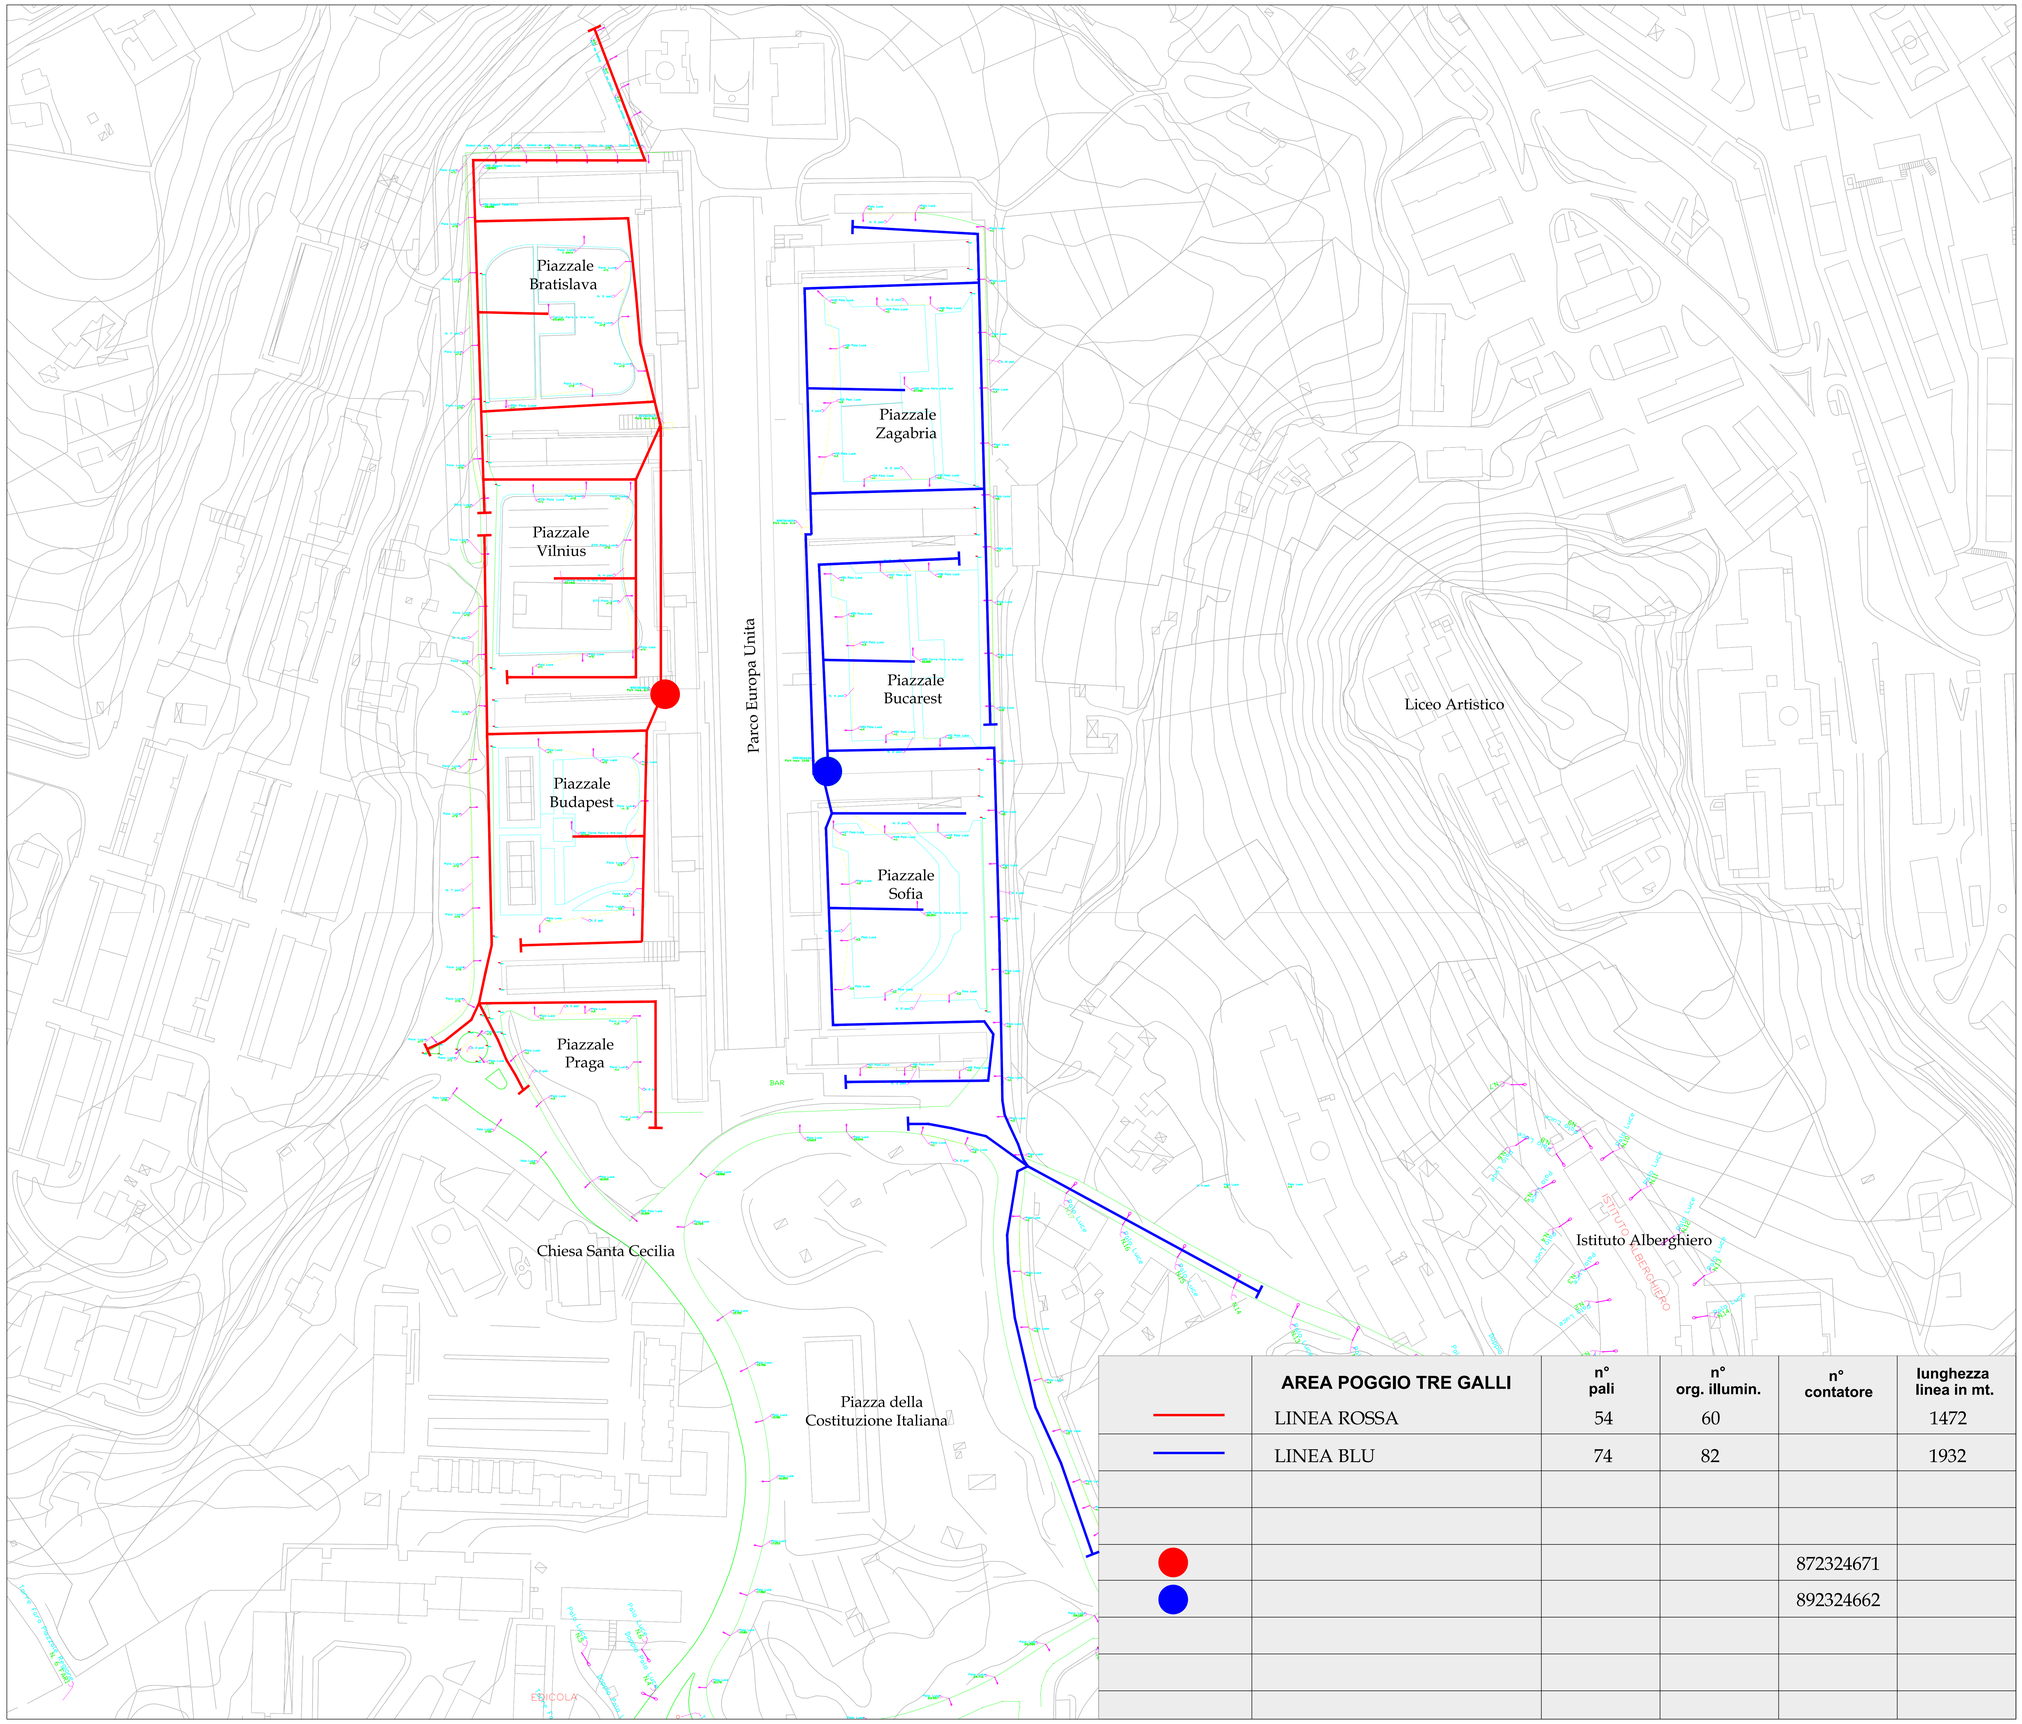

	AREA POGGIO TRE GALLI	n° pali	n° org. illumin.	n° contatore	lunghezza linea in mt.
	LINEA ROSSA	54	60		1472
	LINEA BLU	74	82		1932
				872324671	
				892324662	

Aereofotogrammetrico - Poggio Tre Galli - Progetto

Fondo di Sviluppo e Coesione

FSC

Comune di Potenza

Regione Basilicata

LAVORI DI RIQUALIFICAZIONE DELL'IMPIANTO DI PUBBLICA ILLUMINAZIONE DELL'AREA CENTRO CITTA'

☐ Progetto preliminare ☐ Progetto definitivo ☑ Progetto esecutivo

Elaborato N. 03b

Titolo: Progetto - Poggio Tre Galli

Scala:

Data: **Novembre 2015**

Revisione:

Responsabile Unico del Procedimento
Arch. Giancarlo ANDRIULLI

Supporto al RUP:
Geom. Giuseppe SCHIFONE

Progettisti:
Ing. Maurizio ALBANO
Ing. Giampiero CAUTELA
Ing. Saverio SCAVONE
Dis. Donato NARDOZZA

AMBIENTE | INFOSTRUTTURE | INFRASTRUTTURE | MOBILITA' | SPORT