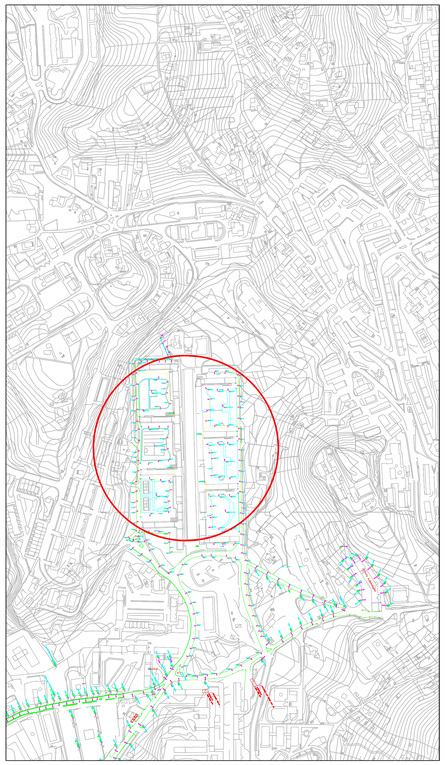

Inquadramento Territoriale

Comune di Potenza

FSC Fondo di Sviluppo e Coesione

Regione Basilicata

LAVORI DI RIQUALIFICAZIONE DELL'IMPIANTO DI PUBBLICA ILLUMINAZIONE DELL'AREA CENTRO CITTA'

☐ Progetto preliminare ☐ Progetto definitivo ☒ Progetto esecutivo

Elaborato N. 03a

Titolo: Progetto - Poggio Tre Galli

Scala:

Data: **Novembre 2015**

Revisione:

Responsabile Unico del Procedimento: **Arch. Giancarlo ANDRIULLI**

Supporto al RUP: **Geom. Giuseppe SCHIFONE**

Progettisti: **Ing. Maurizio ALBANO**, **Ing. Giampiero CAUTELA**, **Ing. Saverio SCAVONE**, **Dis. Donato NARDOZZA**

AMBIENTE | INFRASTRUTTURE | INFRASTRUTTURE | MOBILITA' | SPORT

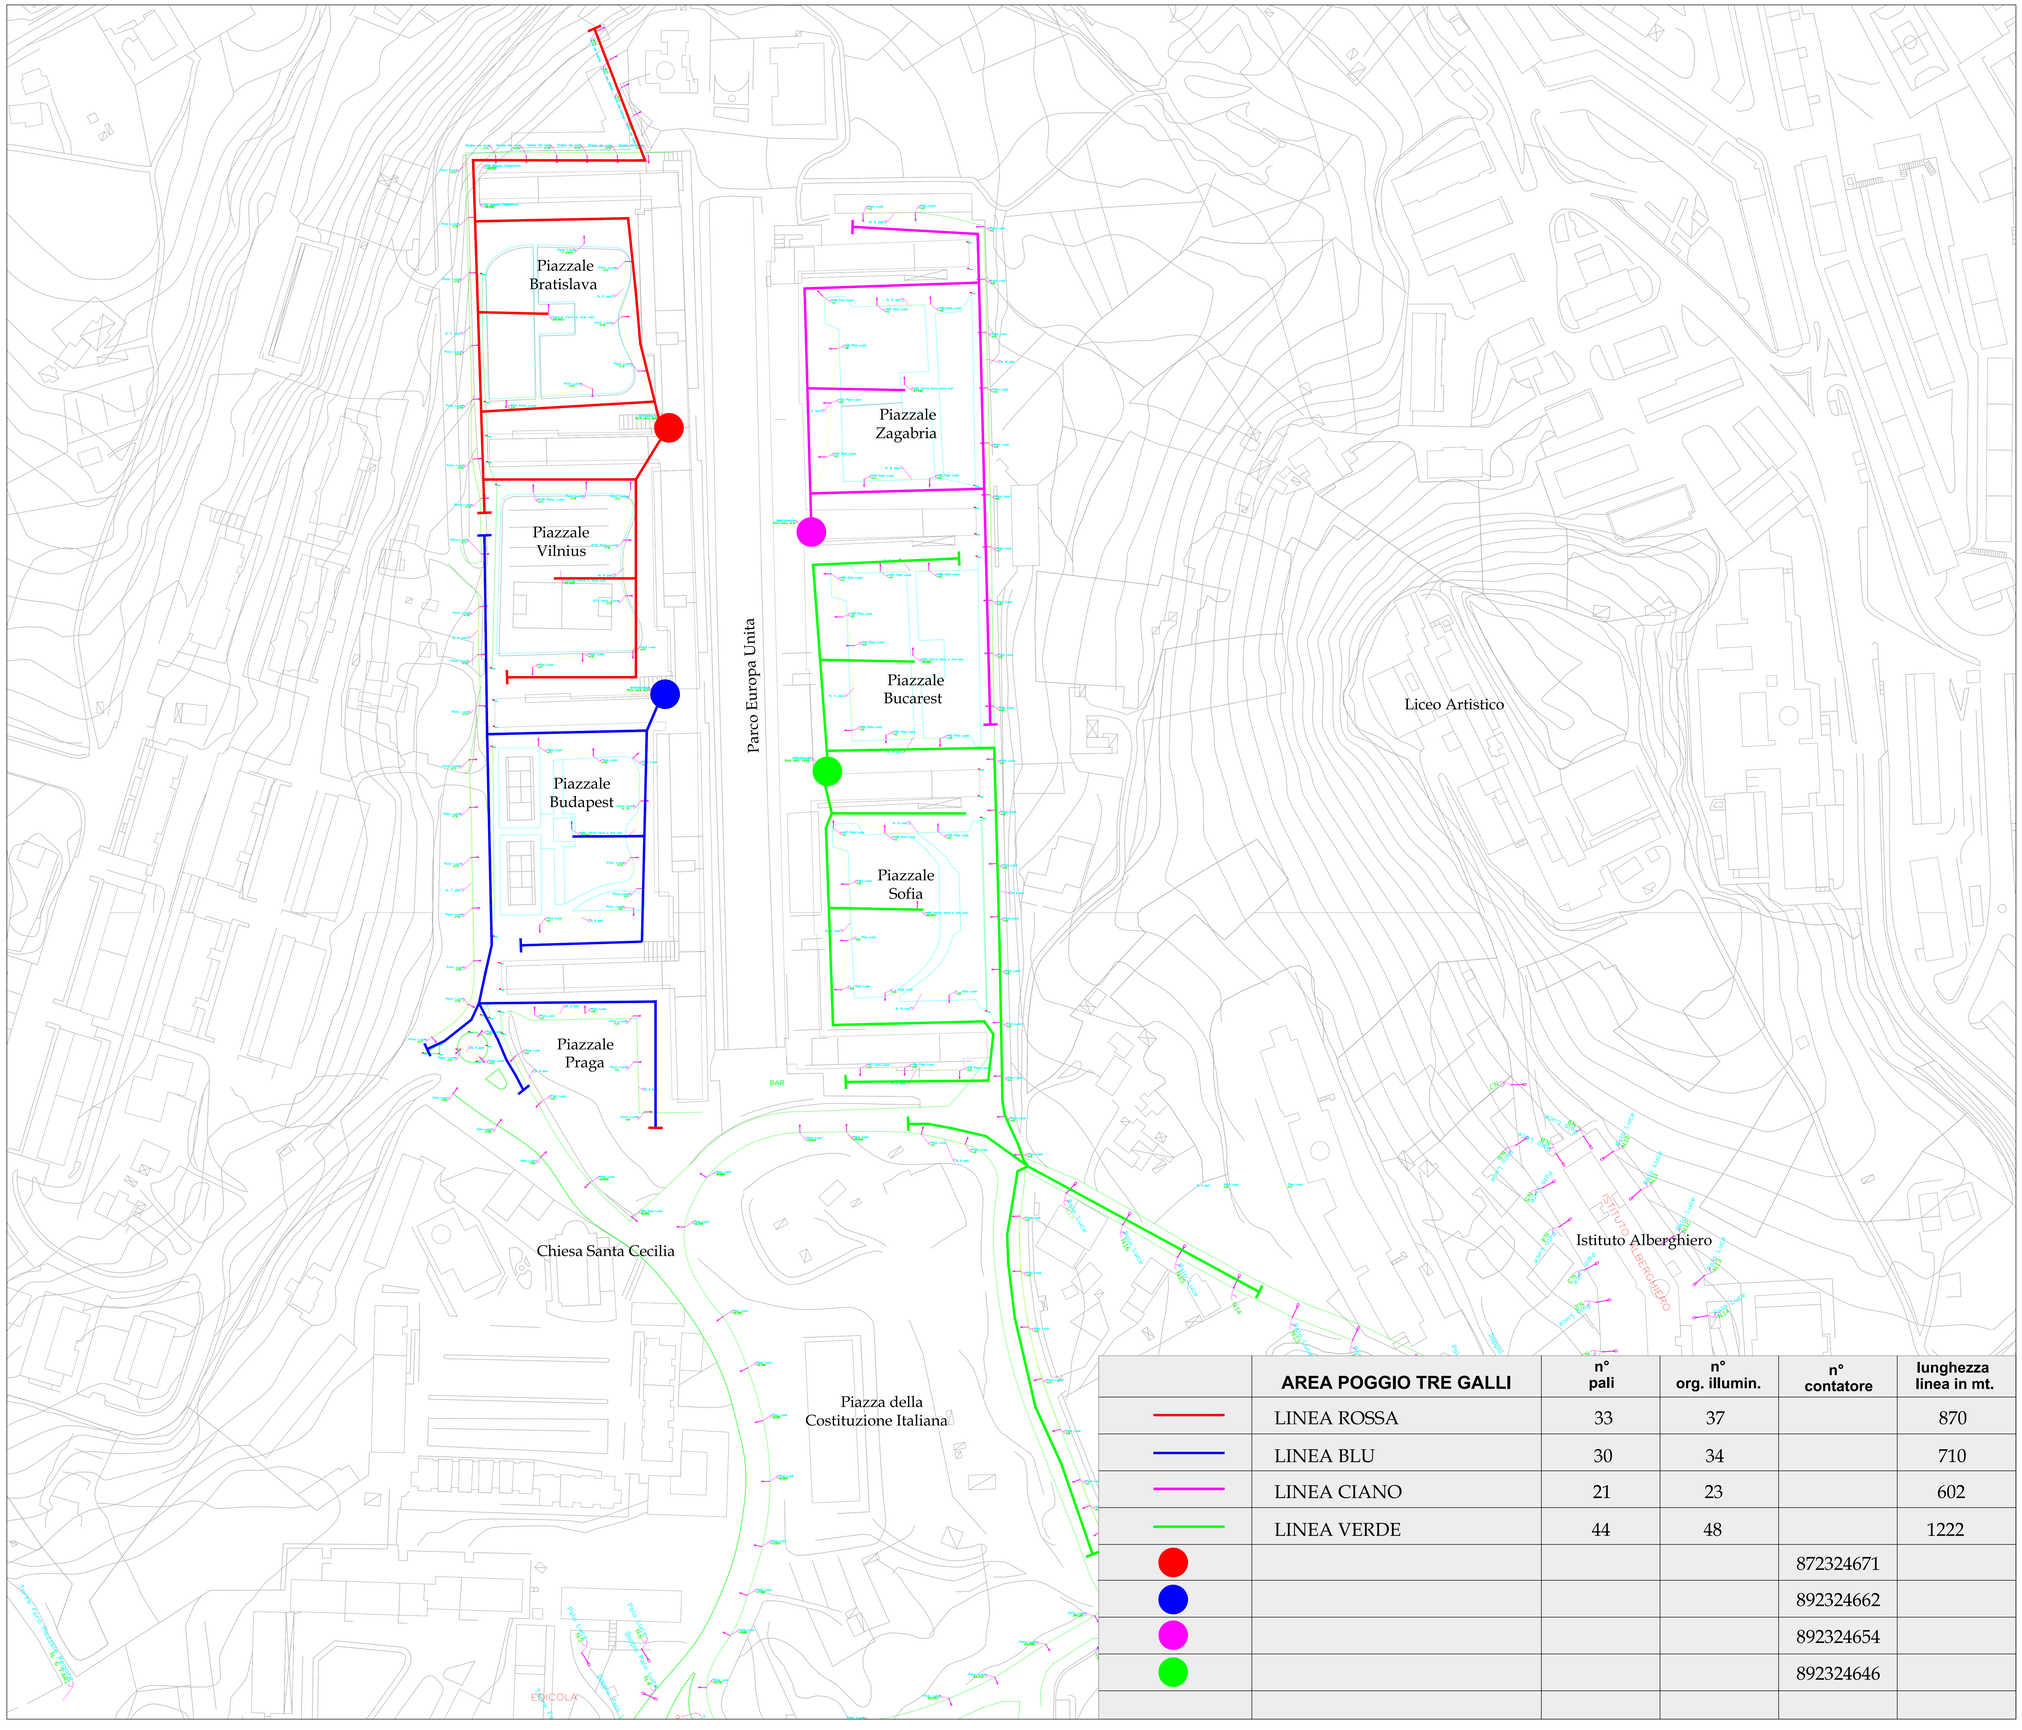

	AREA POGGIO TRE GALLI	n° pali	n° org. illumin.	n° contatore	lunghezza linea in mt.
———	LINEA ROSSA	33	37		870
———	LINEA BLU	30	34		710
———	LINEA CIANO	21	23		602
———	LINEA VERDE	44	48		1222
●				872324671	
●				892324662	
●				892324654	
●				892324646	

Aereofotogrammetrico - Poggio Tre Galli - Rilievo