

6915

PLANIMETRIA ANTE OPERAM


Scala 1:250

- ALBERI
- CADUTE ACQUE BIANCHE ESISTENTI
- POZZETTI RETI ESISTENTI
- AREE DI INTERVENTO
- LAMPIONI STRADALI

123



INDIVIDUAZIONE INTERVENTI

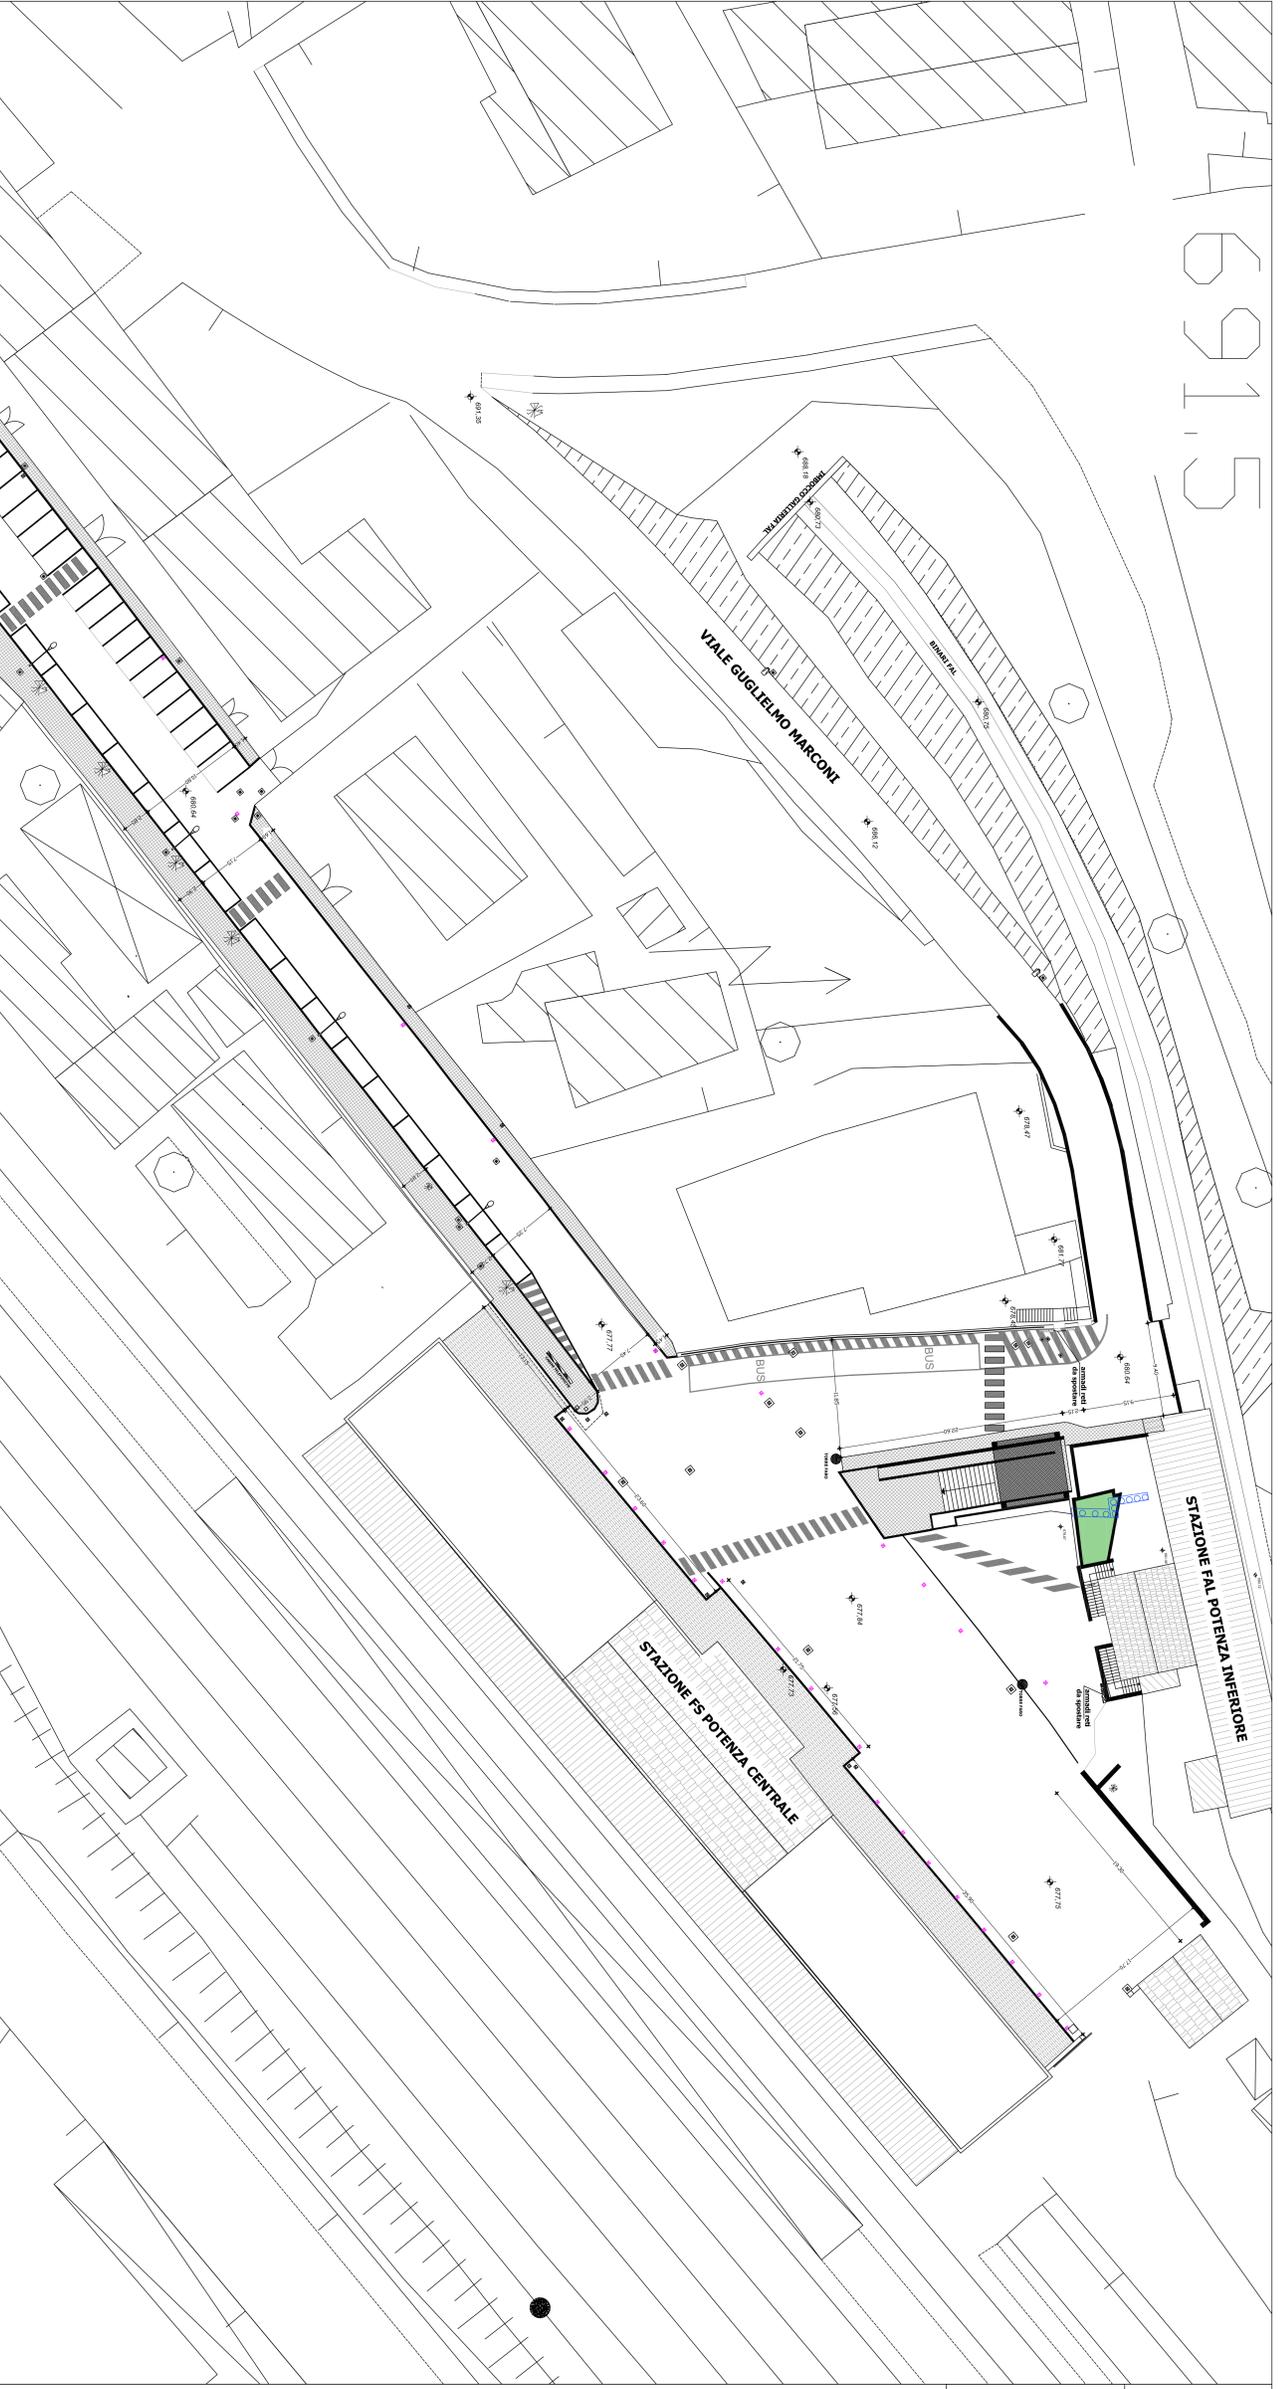

Comune di Potenza

Regione Basilicata

**FSC**

**Fondo di Sviluppo e Coesione**  
2007-2013

Accordo di Programma Quadro "BART - Piano di sviluppo e coesione della Città di Potenza" I Atto integrativo Delibera CPE 88/2012

LA NUOVA STAZIONE CENTRALE

RIQUALIFICAZIONE PIAZZA E AMBIENTI LIMITROFI

Progetto preliminare	X	Progetto definitivo	X	Progetto esecutivo	
----------------------	---	---------------------	---	--------------------	--

Edicolato	N. 6	Titolo	Planimetria antem operam	Scala	1:250
-----------	------	--------	--------------------------	-------	-------

Data	ottobre 2015	Responsabile Unico del Procedimento	Ing. Stefano Viggiano
------	--------------	-------------------------------------	-----------------------

Progettisti:  
arch. Giancarlo Grano  
arch. Valeria D'Urso  
geom. Angelo De Carlo  
Ing. Donatella Zola

Profilazione Specializzata:  
Strutture: Ing. Domenico Di Lorenzo  
Illuminotecnica: Ing. Giuseppe Giacomino  
Rilievi e computi: geom. Giuseppe Isacvera  
Geologia: geom. Vito Locantore  
Geologia: geom. Nino Sisti

