Profilo 01

RAPP. 1/200

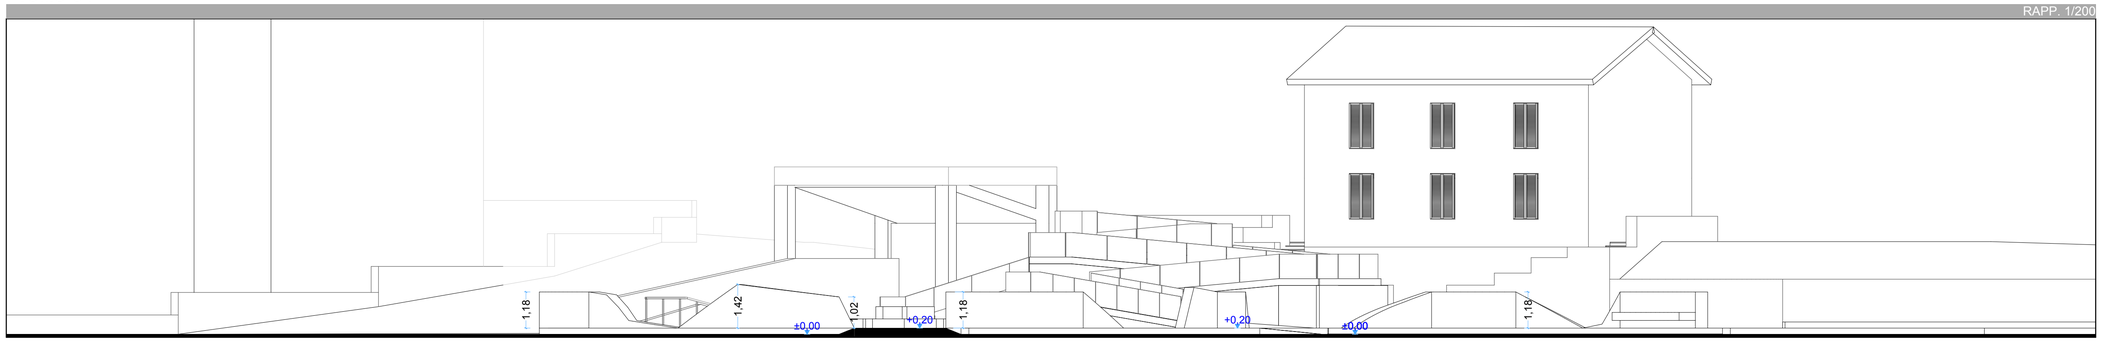

INDIVIDUAZIONE INTERVENTI

scala 1/2000

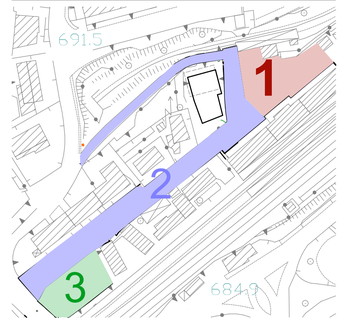

Profilo 02

RAPP. 1/200

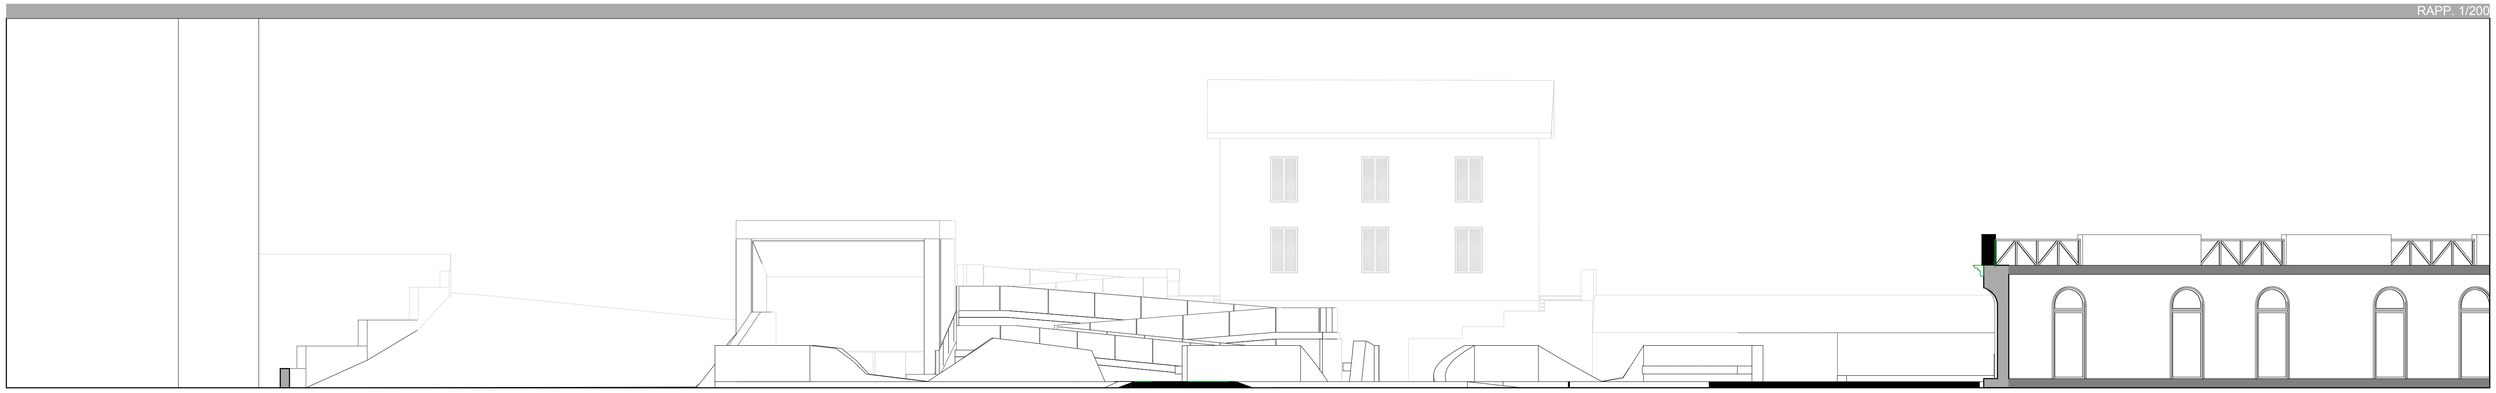

SEZIONE 03

RAPP. 1/100

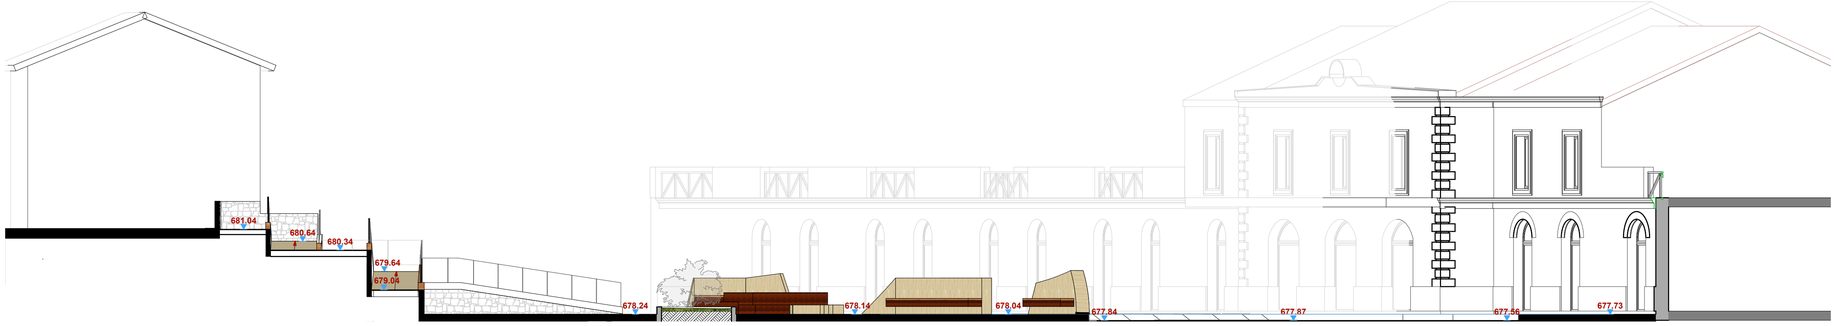

SEZIONE 04

RAPP. 1/100

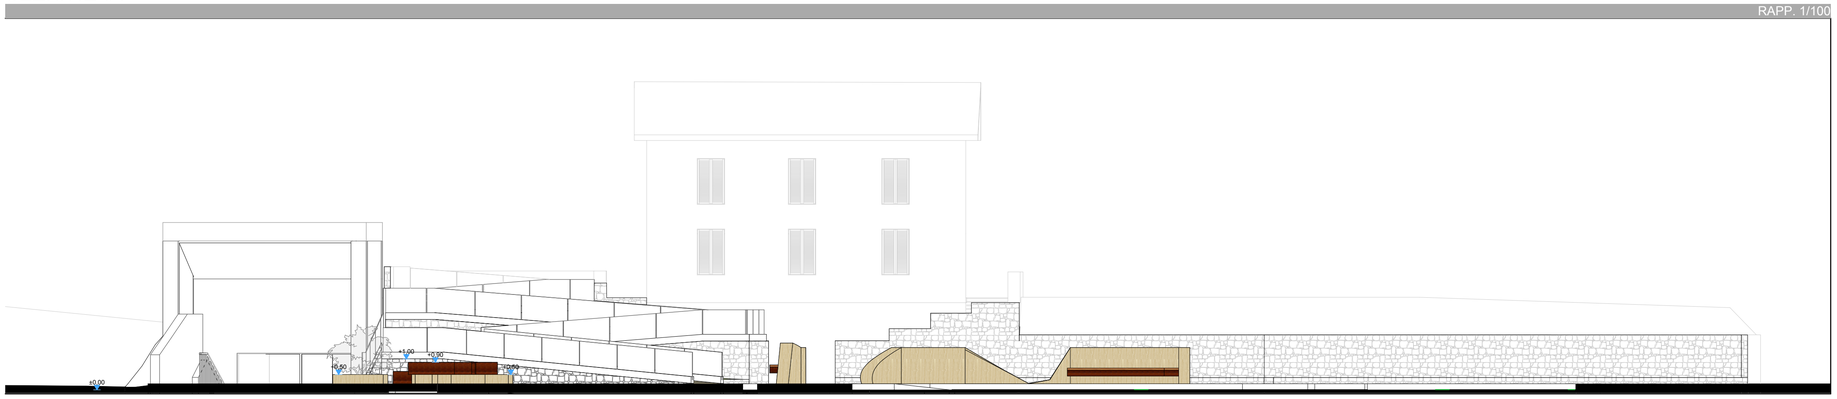

Comune di Potenza

Fondo di Sviluppo e Coesione

Regione Basilicata



LA NUOVA STAZIONE CENTRALE

RIQUALIFICAZIONE PIAZZA E AMBITI LIMITROFI

Progetto preliminare	X Progetto definitivo	X Progetto esecutivo

Elaborato	Titolo	Scala
N. 19	Sezioni e Prospetti intervento 1	1:100

Data	Responsabile Unico del Procedimento
ottobre 2015	ing. Stefano Viggiano

Progettisti:
arch. Giancarlo Grano
arch. Valeria D'Urso
geom. Angelo De Carlo

Assistenza al RUP
ing.Donatella Zotta

Prestazioni Specialistiche
Strutture: ing.Domenico Di Lorenzo
Illuminotecnica: ing.Giuseppe Giacomino
Rilievi e computi: geom.Giuseppe Iacovera
Geologia: geol.Vita Locantore
Geologia: geol.Vito Sarli

AMBIENTE | INFOSTRUTTURE | INFRASTRUTTURE | MOBILITA' | SPORT