PARTICOLARI Sedute

pianta scala 1/50

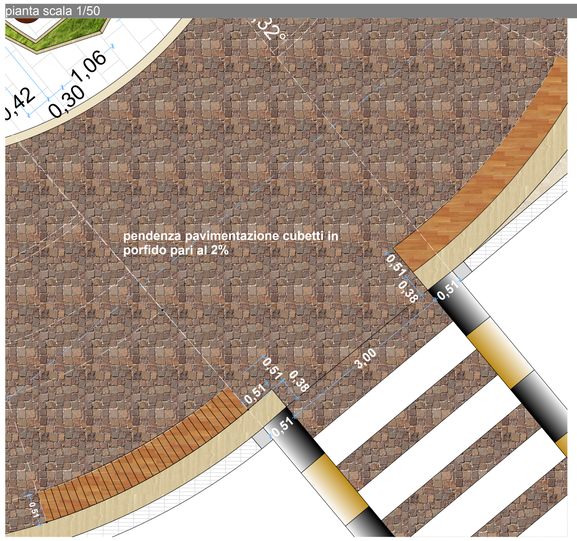

sezione P_5 scala 1/50

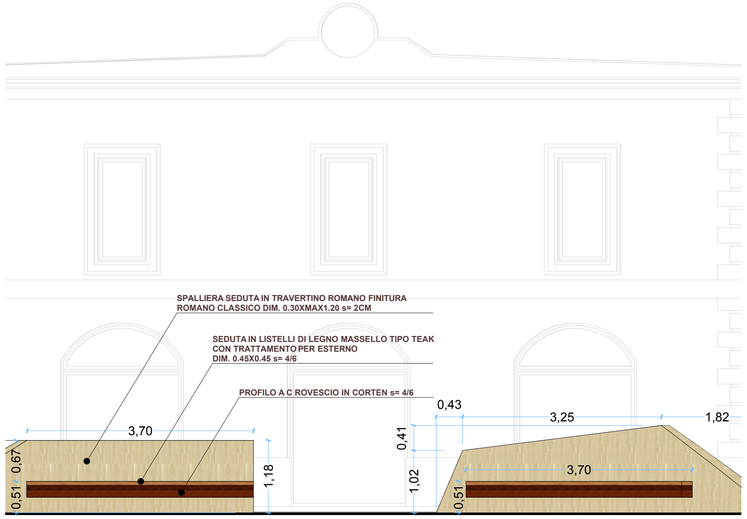

sezione S_06 scala 1/10

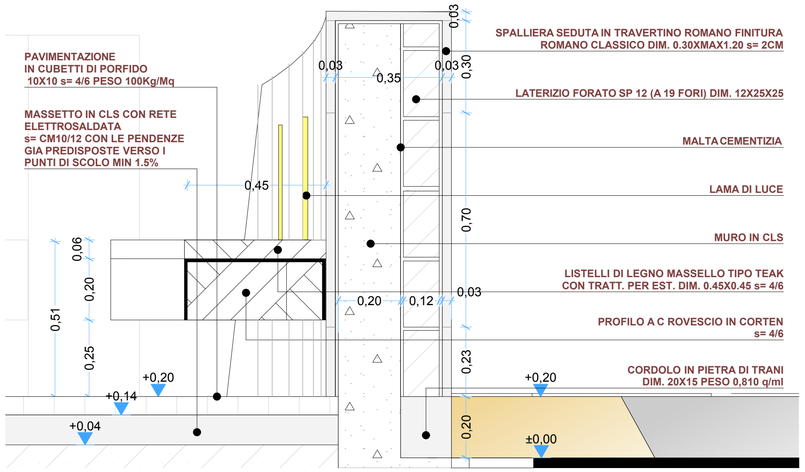

INDIVIDUAZIONE INTERVENTI

scala 1/2000

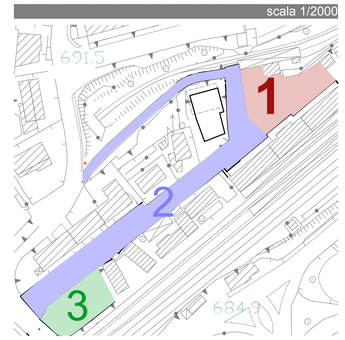

PARTICOLARI Sedute

pianta scala 1/100

sezione P_3 scala 1/20

sezione P_4 scala 1/50



Comune di Potenza

Fondo di Sviluppo e Coesione

FSC

Regione Basilicata

PARTICOLARI Rampa

pianta scala 1/100

sezione P_1 scala 1/50

sezione P_2 scala 1/10

LA NUOVA STAZIONE CENTRALE

RIQUALIFICAZIONE PIAZZA E AMBITI LIMITROFI

Progetto preliminare	X Progetto definitivo	X Progetto esecutivo

Elaborato	Titolo	Scala
N. 20	Particolari costruttivi	1:50 1:20 1:10

Data	Responsabile Unico del Procedimento
ottobre 2015	ing. Stefano Viggiano

Progettisti:
arch. Giancarlo Grano
arch. Valeria D'Urso
geom. Angelo De Carlo

Assistenza al RUP
ing.Donatella Zotta

Prestazioni Specialistiche
Strutture: ing.Domenico Di Lorenzo
Illuminotecnica: ing.Giuseppe Giacomino
Rilievi e computi: geom.Giuseppe Iacovera
Geologia: geol.Vita Locantore
Geologia: geol.Vito Sarli

AMBIENTE | INFOSTRUTTURE | INFRASTRUTTURE | MOBILITA' | SPORT