PLANIMETRIA PIAZZA

DESCR. DEI MATERIALI SCALA 1/100

LEGENDA

- VERDE ESISTENTE
- VERDE DI PROGETTO
- MURO DA REALIZZARE IN PIETRA
- PAVIMENTAZIONE IN CUBETTI DI PORFIDO 10X10 s= 4/6 PESO 100Kg/Mq _ *Sup.* = mq 396,51
- PARAPETTO IN VETRO STRUTTURALE
- DEMOLIZIONE MURO ESISTENTE
- SEDUTA IN LISTELLI DI LEGNO MASSELLO TIPO TEAK CON TRATTAMENTO PER ESTERNO DIM. 0.45X0.45 s= 4/6
- VERDE DI PROGETTO
- CORDOLO IN PIETRA BIANCA DI MINERVINO 20X15 PESO 0,810 q/ml
- RAMPA STRUTTURA COMPOSTA DA SETTI E SOLETTA DI COLLEGAMENTO IN C.A.; RIVESTIMENTO IN PIETRA PAVIMENTAZIONE IN GRESS TRATT. ANTISCIVOLO
- CORDOLO/SPALLIERA SEDUTA IN TRAVERTINO FINITURA ROMANO CLASSICO DIM. 0.30XMAX1.20 s= 2CM _ *Sup.* = mq 90,00
- MURI ESISTENTI
- RAMPA ESISTENTE
- VERDE DI PROGETTO
- RAMPA ESISTENTE
- VERDE ESISTENTE
- SCALA ESISTENTE
- OPERA ARTISTICA ESCLUSA DALL'APPALTO
- PAVIMENTAZIONE IN TRAVERTINO ROMANO DIM. 0.30X0.80 s= 2CM _ *Sup.* = mq 34,27
- PAVIMENTAZIONE IN CUBETTI DI PORFIDO 10X10 s= 4/6 PESO 100Kg/Mq _ *Sup.* = mq 432,51
- CORDOLO IN PIETRA BIANCA DI MINERVINO 20X15 PESO 0,810 q/ml
- ATTRAVERSAMENTO PEDONALE

INDIVIDUAZIONE INTERVENTI

scala 1/2000

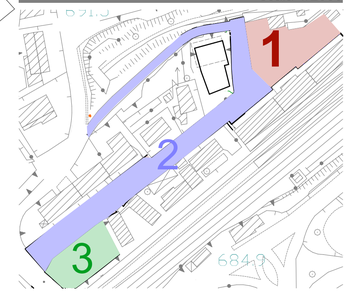

SEZIONE S-04

RAPP. 1/50

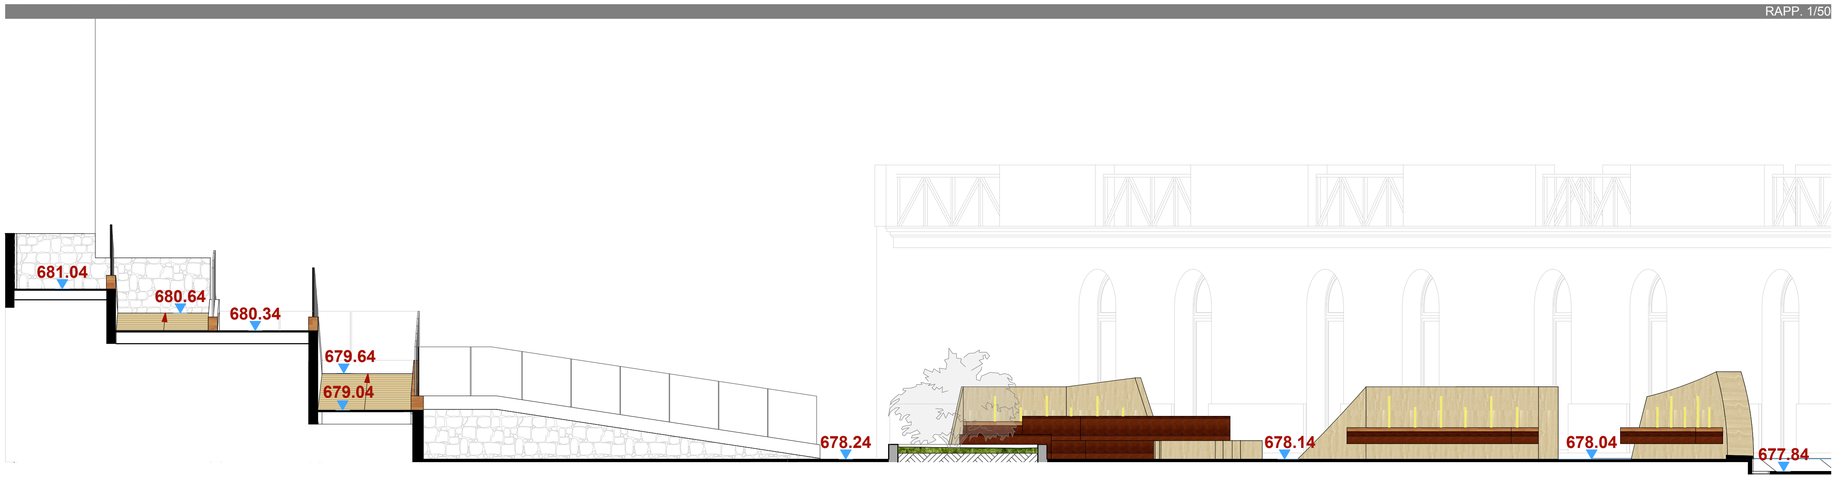

Comune di Potenza

Fondo di Sviluppo e Coesione FSC

Regione Basilicata

LA NUOVA STAZIONE CENTRALE

RIQUALIFICAZIONE PIAZZA E AMBITI LIMITROFI

Progetto preliminare	X Progetto definitivo	X Progetto esecutivo

Elaborato	Titolo	Scala
N. 21	Planimetria con indicazione dei materiali	1:100

Data	Responsabile Unico del Procedimento
ottobre 2015	ing. Stefano Viggiano

Progettisti:
arch. Giancarlo Grano
arch. Valeria D'Urso
geom. Angelo De Carlo

Assistenza al RUP
ing.Donatella Zotta

Prestazioni Specialistiche
Strutture: ing.Domenico Di Lorenzo
Illuminotecnica: ing.Giuseppe Giacomino
Rilievi e computi: geom.Giuseppe Iacovera
Geologia: geol.Vita Locantore
Geologia: geol.Vito Sarli

AMBIENTE | INFOSTRUTTURE | INFRASTRUTTURE | MOBILITA' | SPORT