SEZIONI TIPO

scala 1/50

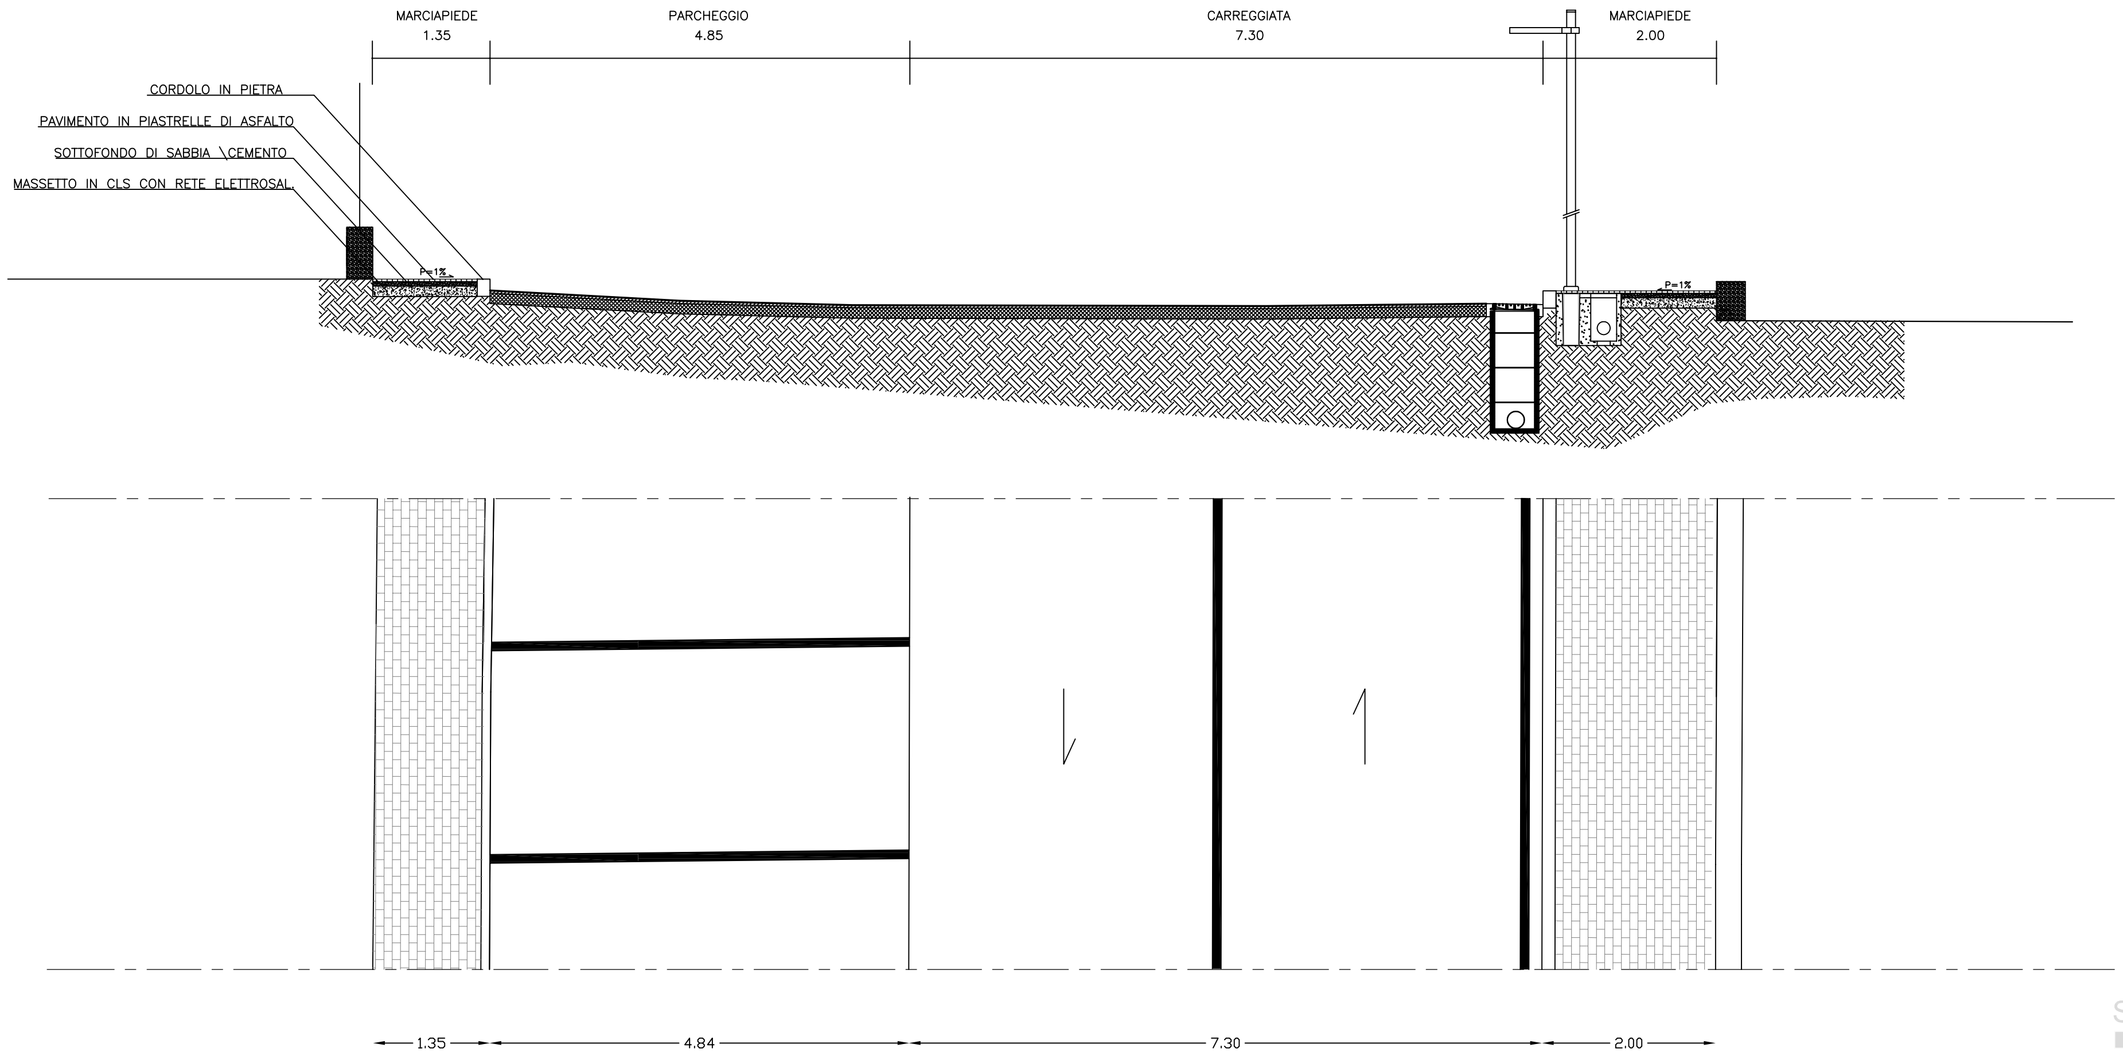

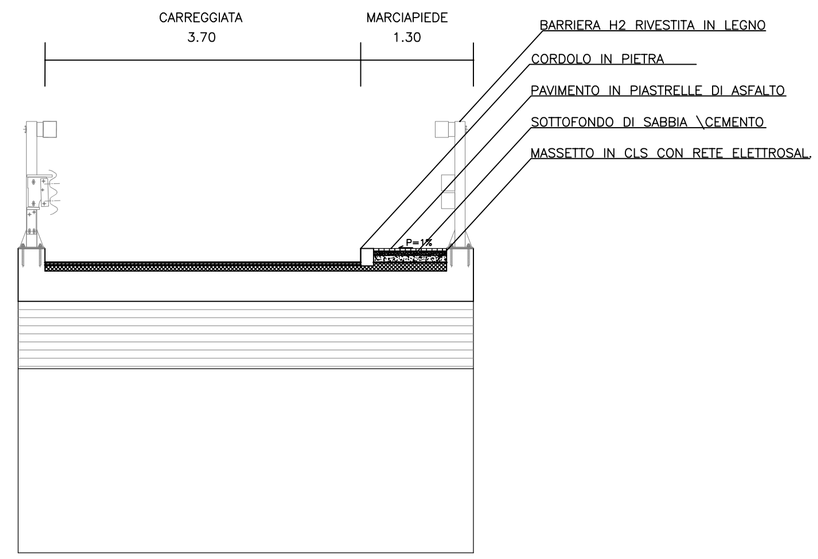

SEZIONE F-F

scala 1/50

SEZIONE D-D

scala 1/50

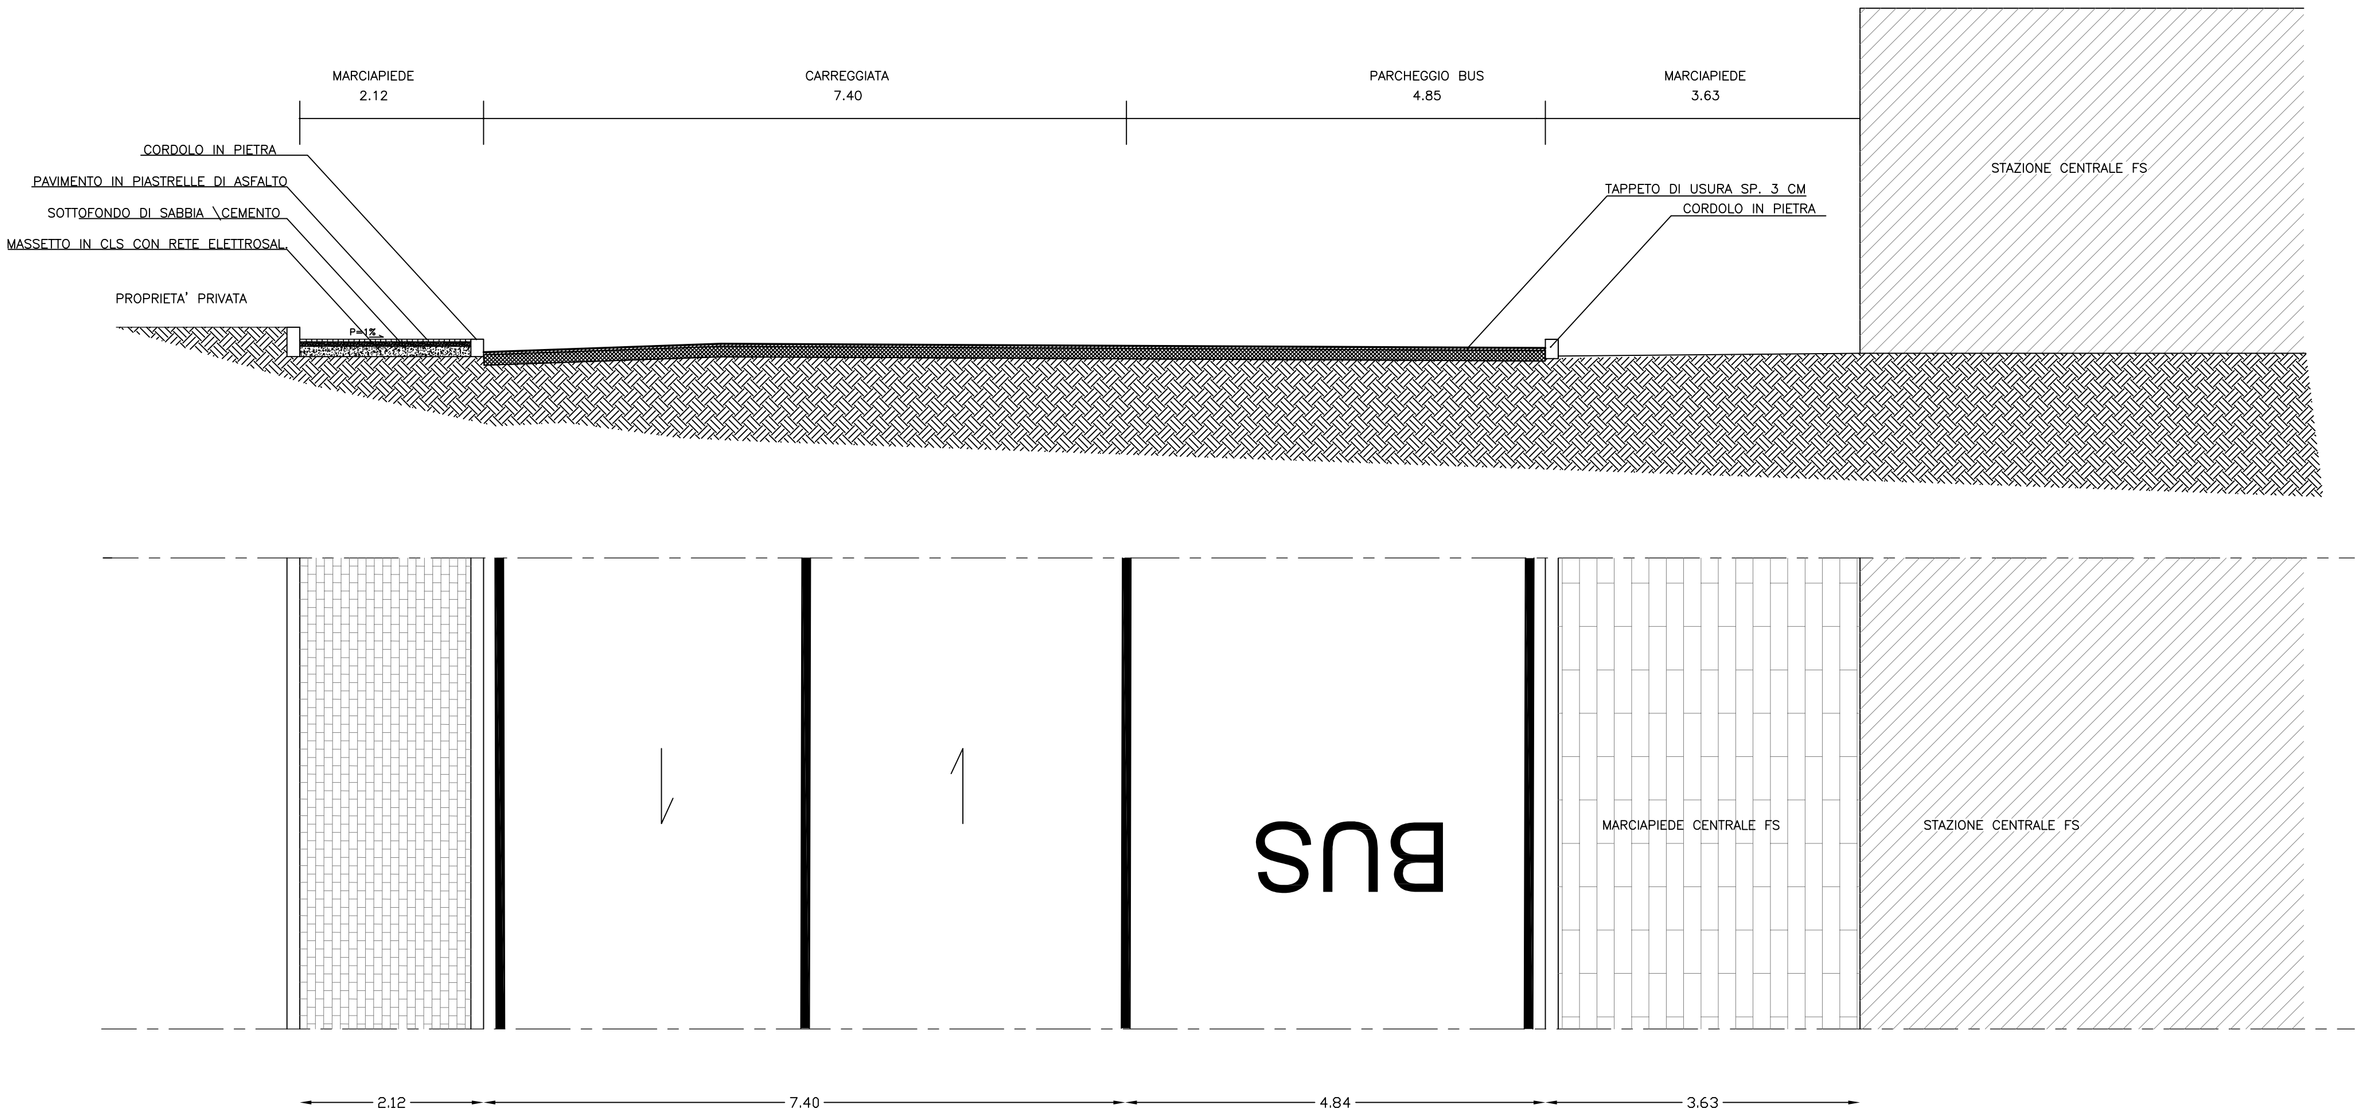

SEZIONE E-E

scala 1/50

Comune di Potenza

Fondo di Sviluppo e Coesione FSC

Regione Basilicata

LA NUOVA STAZIONE CENTRALE

RIQUALIFICAZIONE PIAZZA E AMBITI LIMITROFI

Progetto preliminare	X Progetto definitivo	X Progetto esecutivo

Elaborato	Titolo	Scala
N. 26	Sezioni stradali tipo intevento 2	1:50

Data	Responsabile Unico del Procedimento
ottobre 2015	ing. Stefano Viggiano

Progettisti:
arch. Giancarlo Grano
arch. Valeria D'Urso
geom. Angelo De Carlo

Assitenza al RUP
ing.Donatella Zotta

Prestazioni Specialistiche
Strutture: ing.Domenico Di Lorenzo
Illuminotecnica: ing.Giuseppe Giacomino
Rilievi e computi: geom.Giuseppe Iacovera
Geologia: geol.Vita Locantore
Geologia: geol.Vito Sarli

AMBIENTE | INFOSTRUTTURE | INFRASTRUTTURE | MOBILITA' | SPORT