


PLANIMETRIA FOGNA BIANCA

pianta quotata scala 1/200

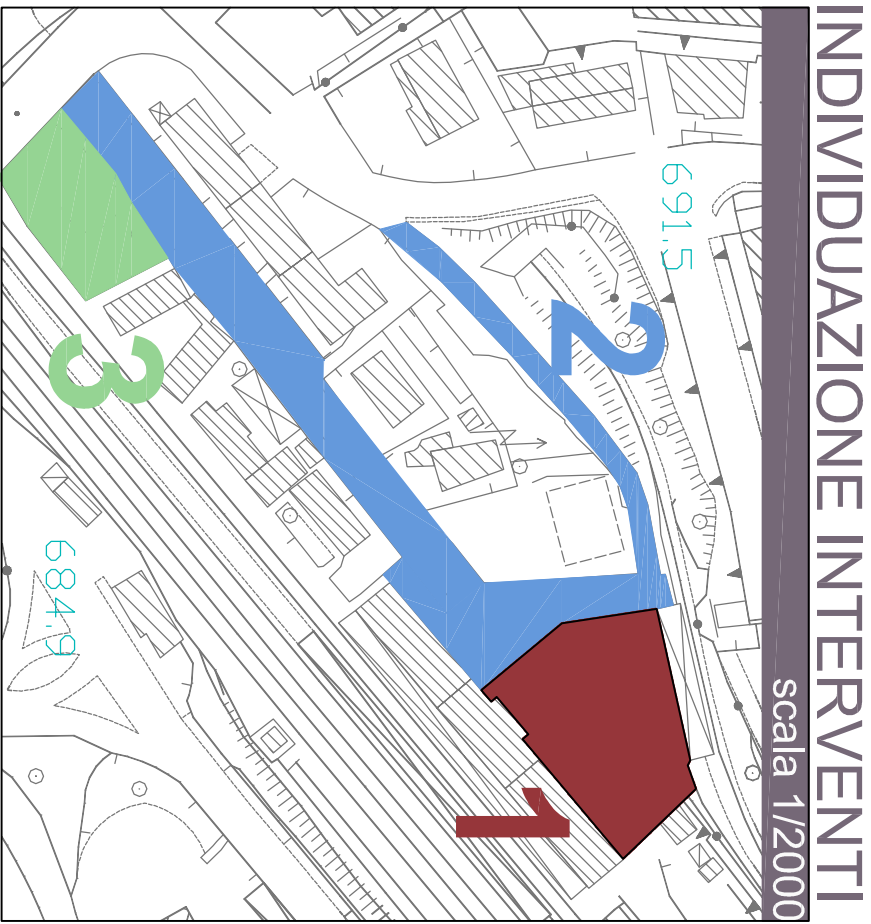

ALBERI

CADITOIE ACQUE BIANCHE ESISTENTI

POZZETTI RETI ESISTENTI

AREE DI INTERVENTO

LAMPIONI STRADALI

CADITOIE ACQUE BIANCHE DA REALIZZARE

Comune di Potenza

Regione Basilicata

Fondo di Sviluppo e Coesione

Fondo di Sviluppo e Coesione
2007-2013

Accordo di Programma Quadro "BART - Piano di sviluppo e coesione della Città di Potenza" I
Atto Integrativo Delibera Cipe 88/2012

LA NUOVA STAZIONE CENTRALE

RIQUALIFICAZIONE PIAZZA E AMBITI LIMITROFI

Progetto preliminare

X Progetto definitivo

X Progetto esecutivo

Elaborato
N. 27

Titolo
Planimetria e profilo fogna acque bianche

Scala
1:250

Data
ottobre 2015

Responsabile Unico del Procedimento
ing. Stefano Viggiano

Progettisti:
arch. Giancarlo Grano
arch. Valeria Di Iuso
geom. Angelo De Carlo
Assistenza al RUP
ing. Donatella Zotta

Prestazioni Specialistiche
Struttura: ing. Domenico Di Lorenzo
Illuminotecnica: ing. Giuseppe Giacomino
Rilievi e computi: geom. Giuseppe Iacoviera
Geologia: geol. Vito Sarì

AMBIENTE

INFRASTRUTTURE

INFRASTRUTTURE

MOBILITÀ

SPORT

PROFILO FOGNA BIANCA TRATTO INTERVENTO N° 2 scala 1/250

PROFILO FOGNA BIANCA TRATTO INTERVENTO N° 3 scala 1/250