




PROGETTO scala 1/200

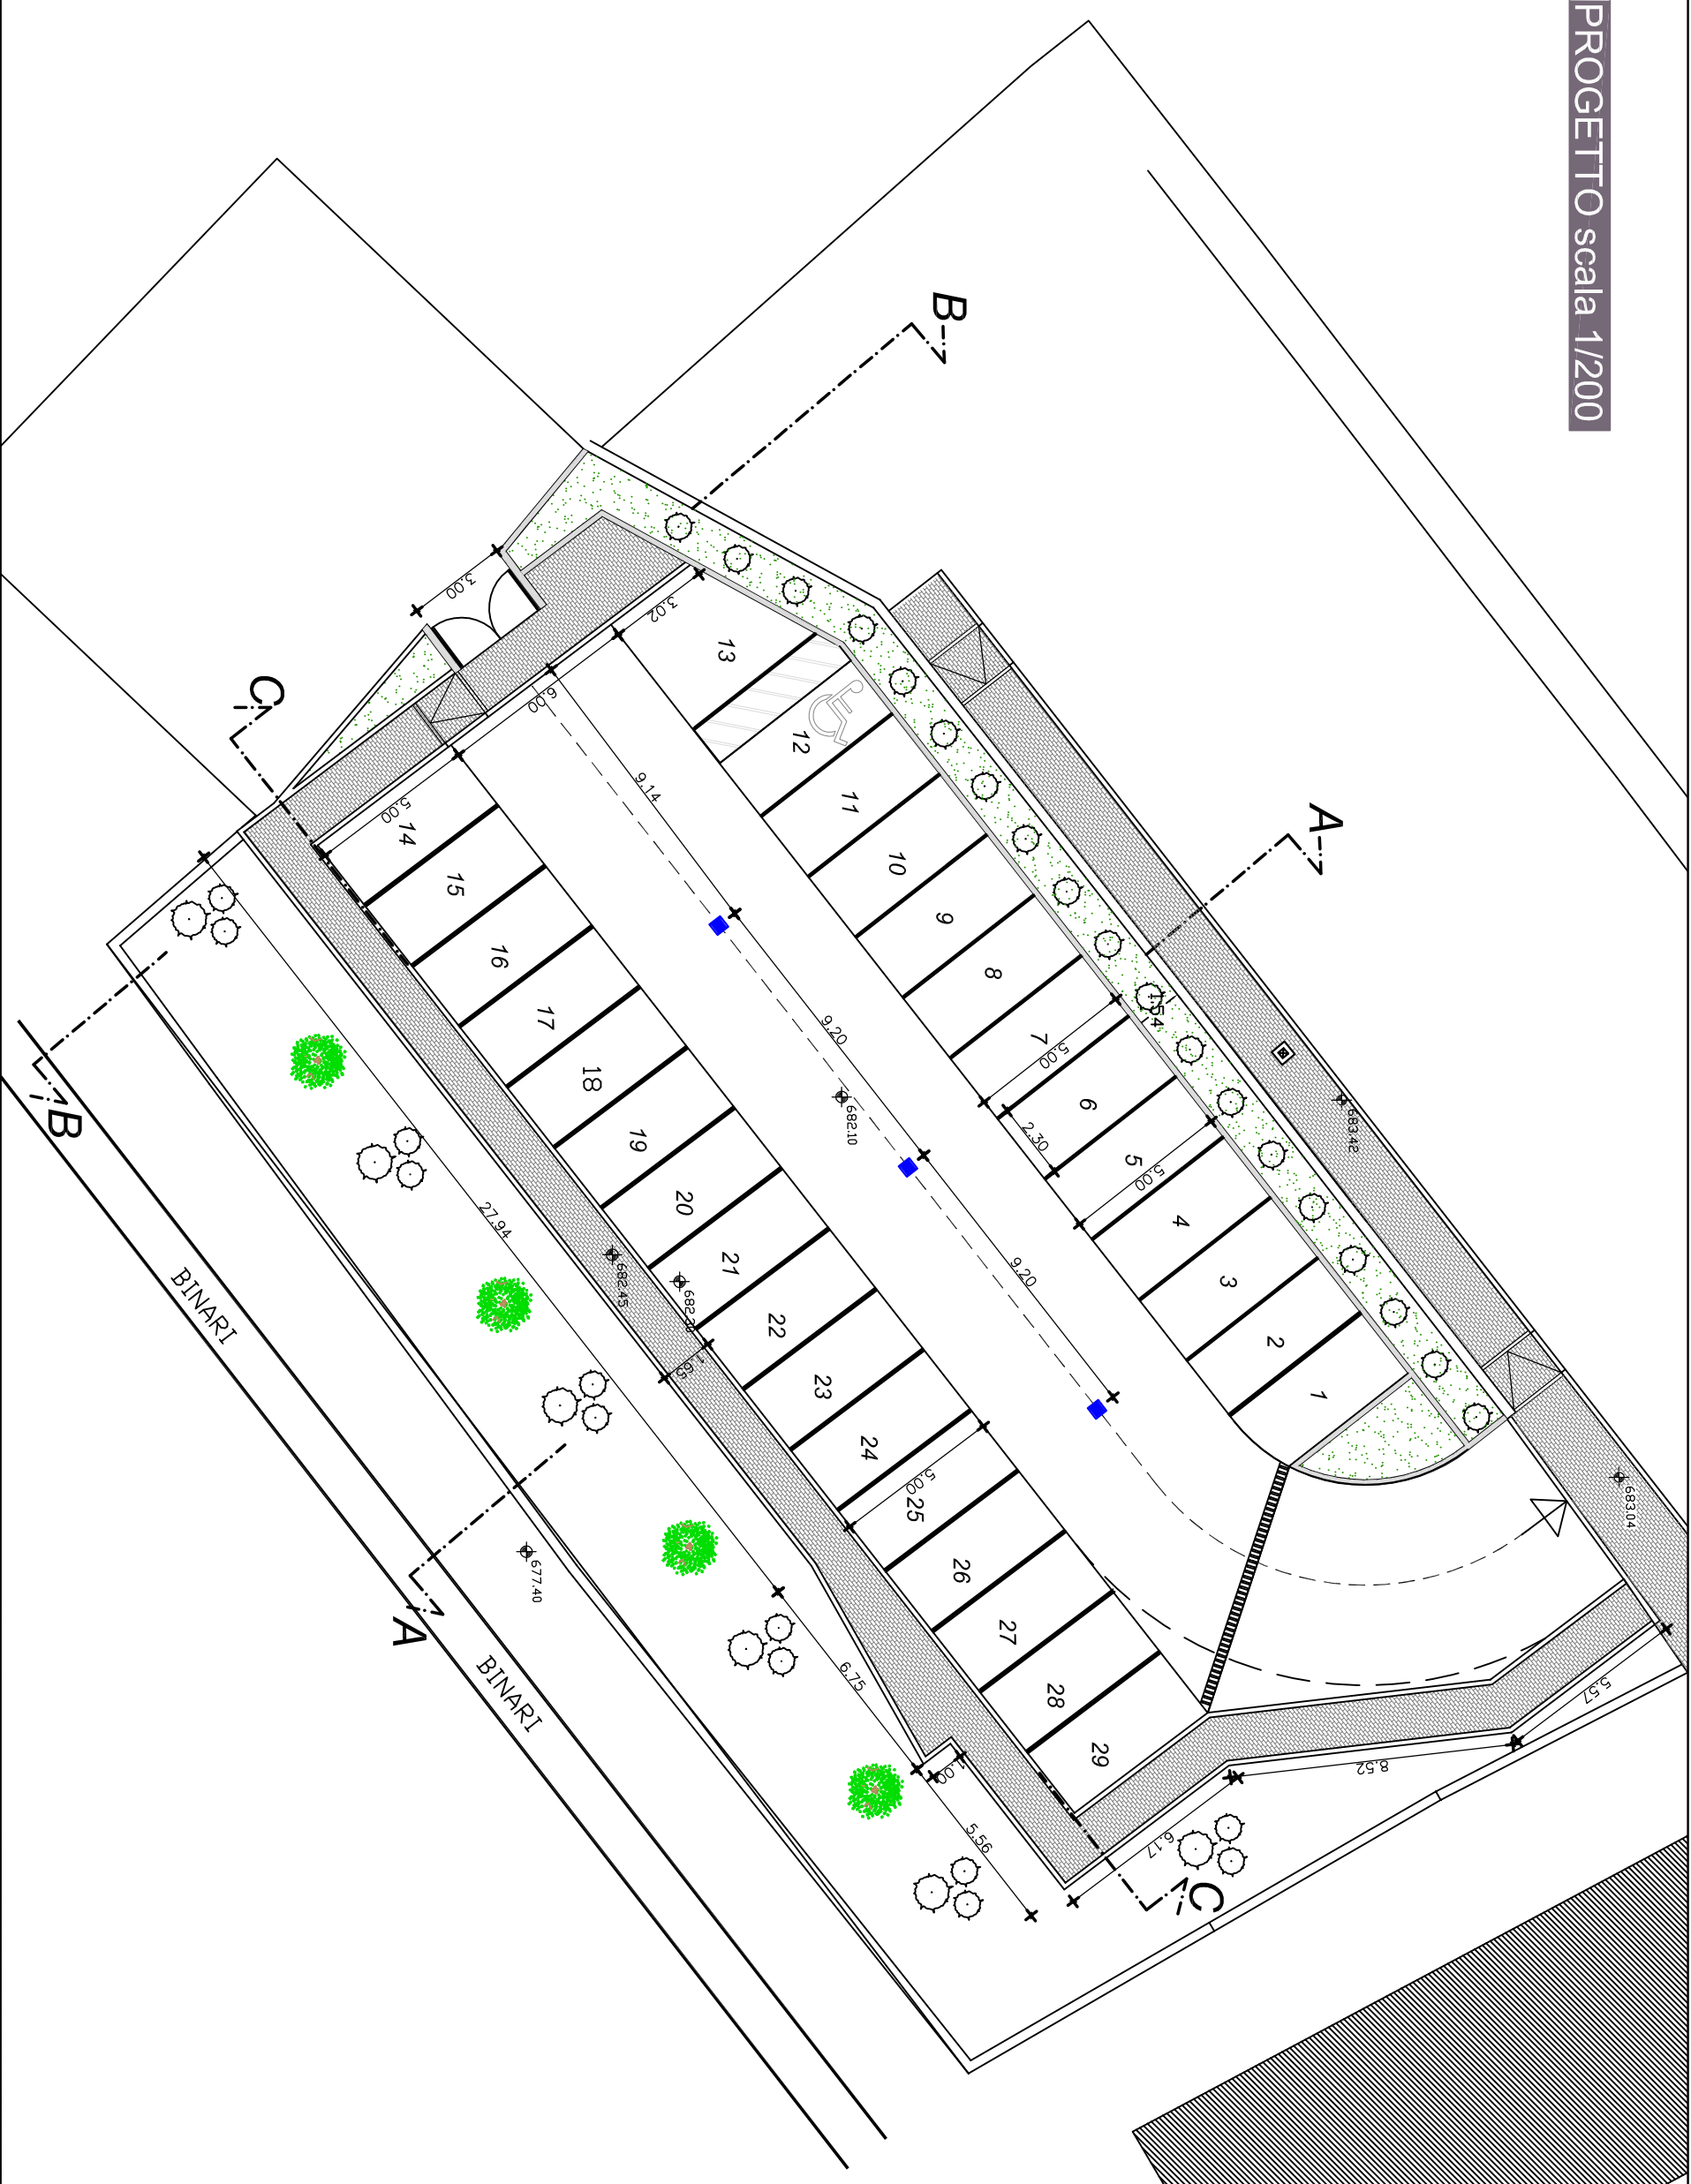


MURI DI PROGETTO scala 1/200

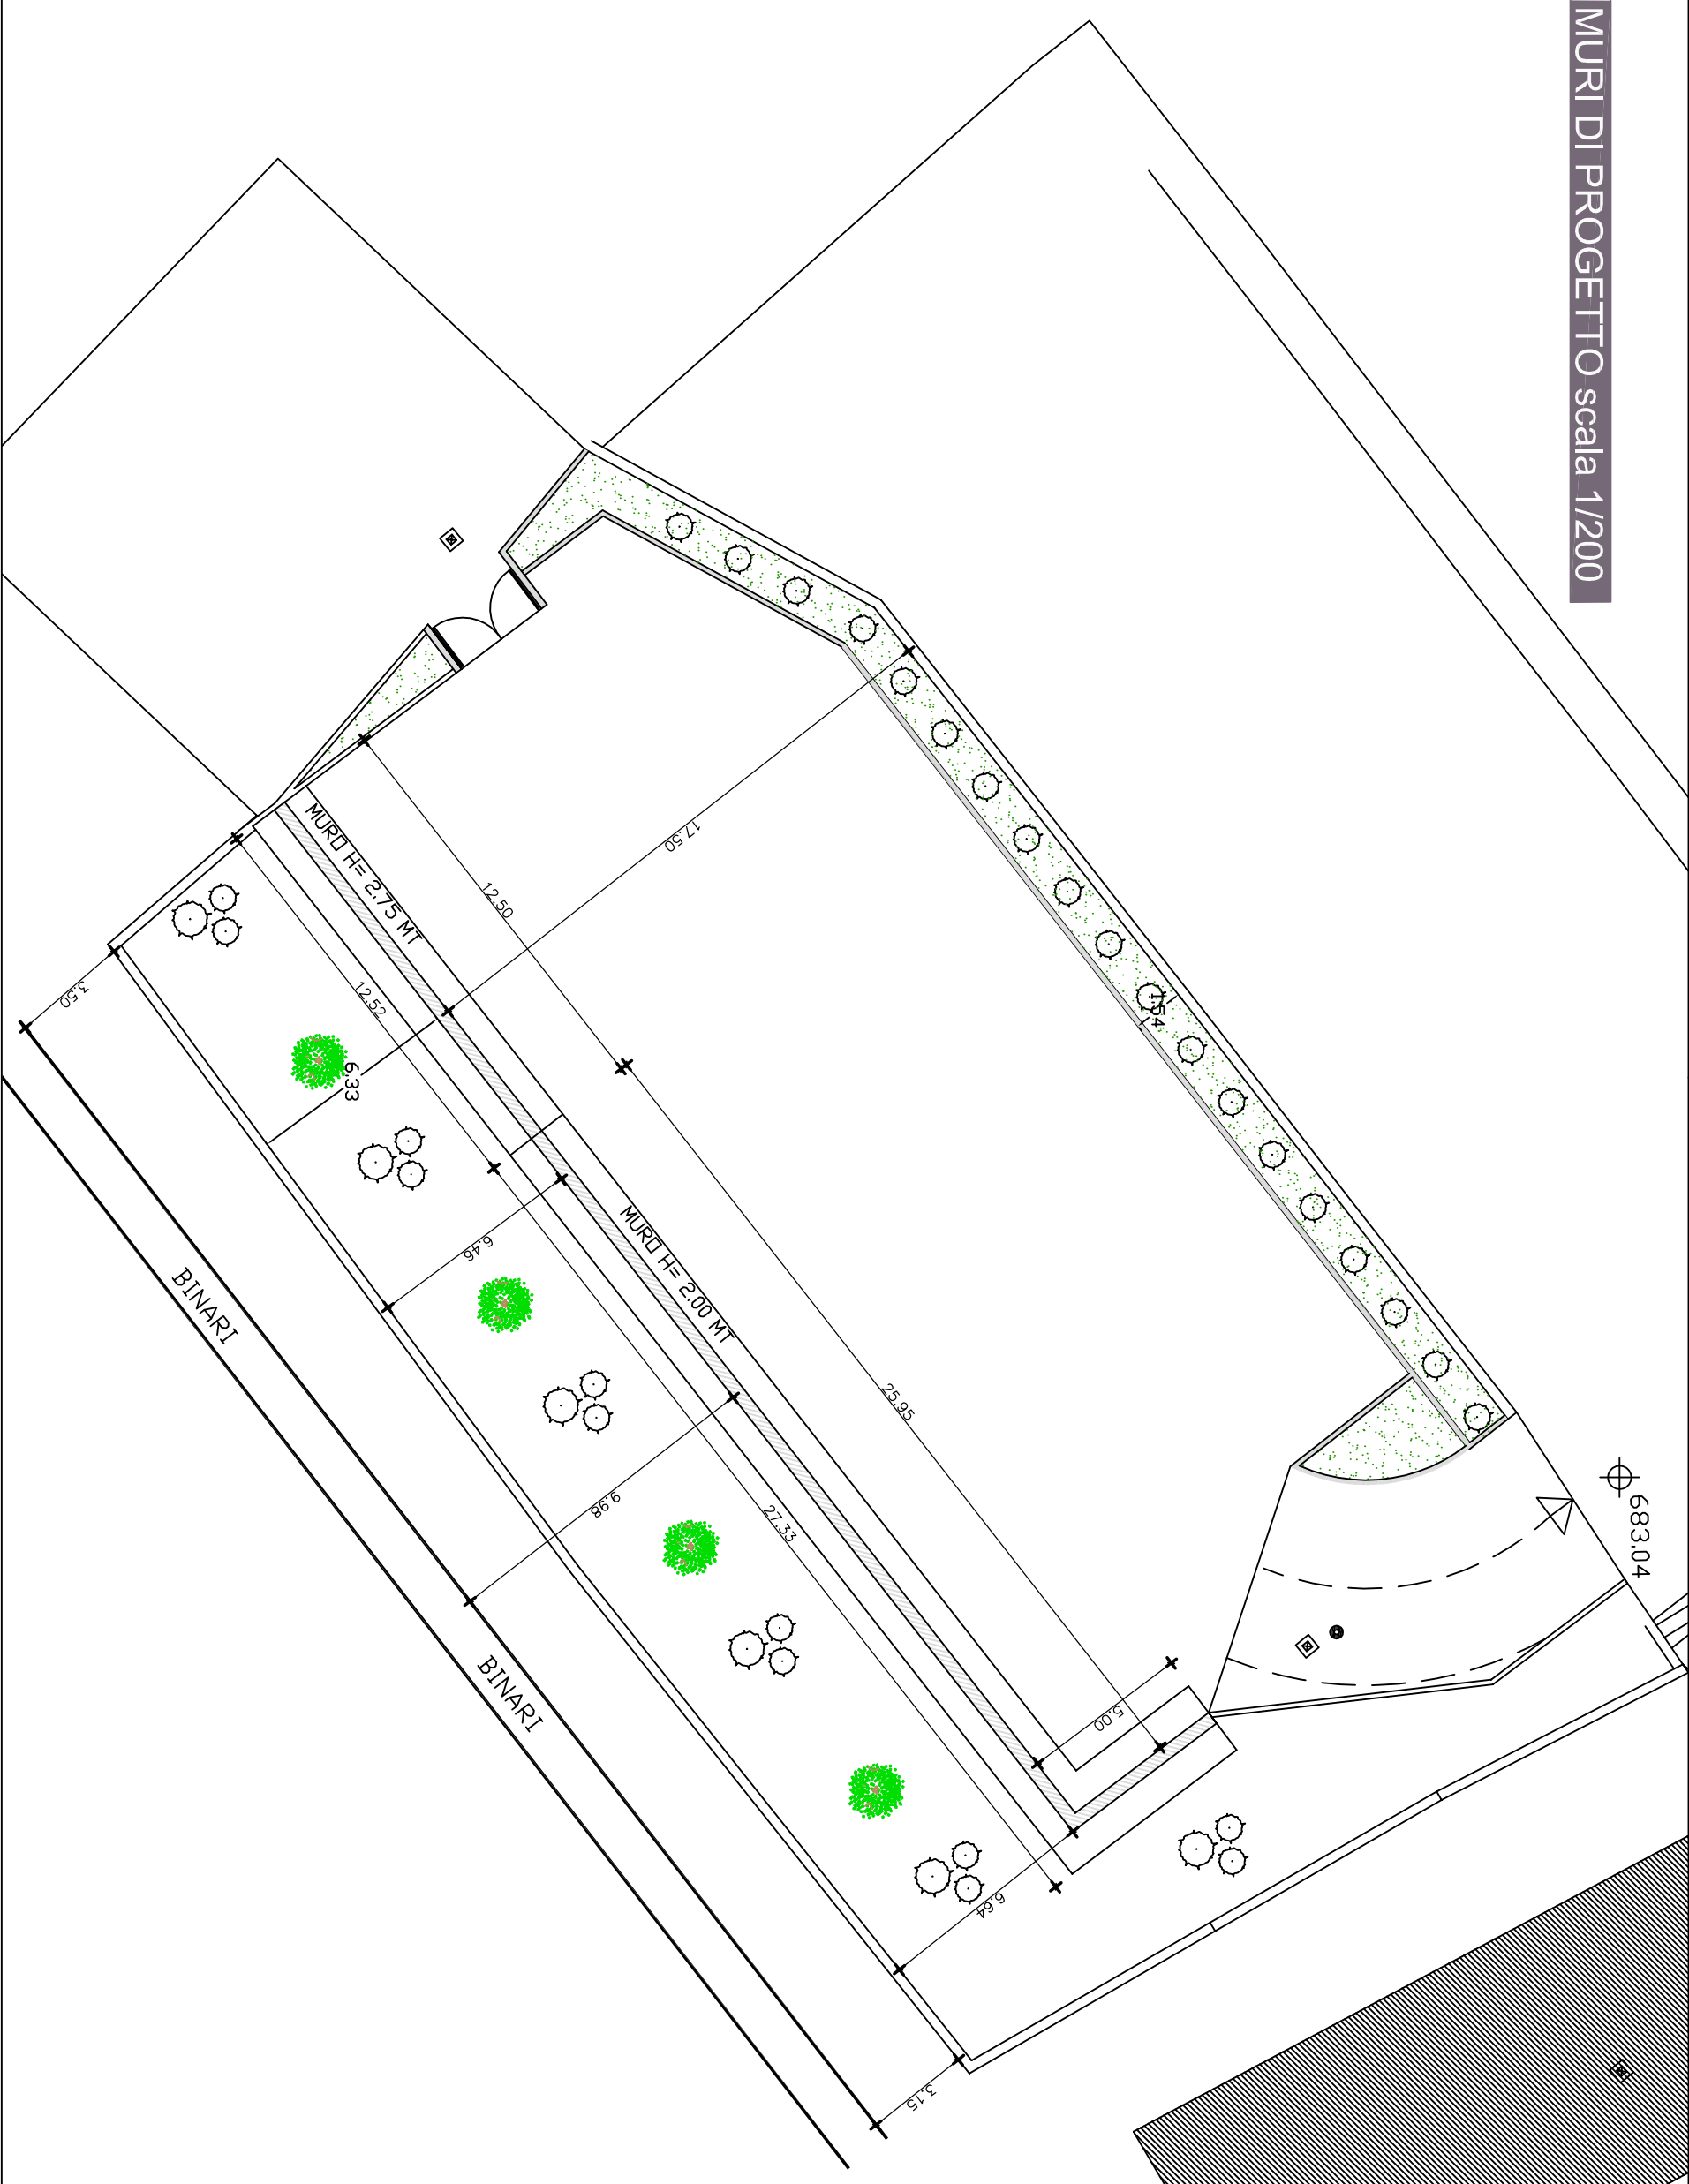


STATO DI FATTO scala 1/200

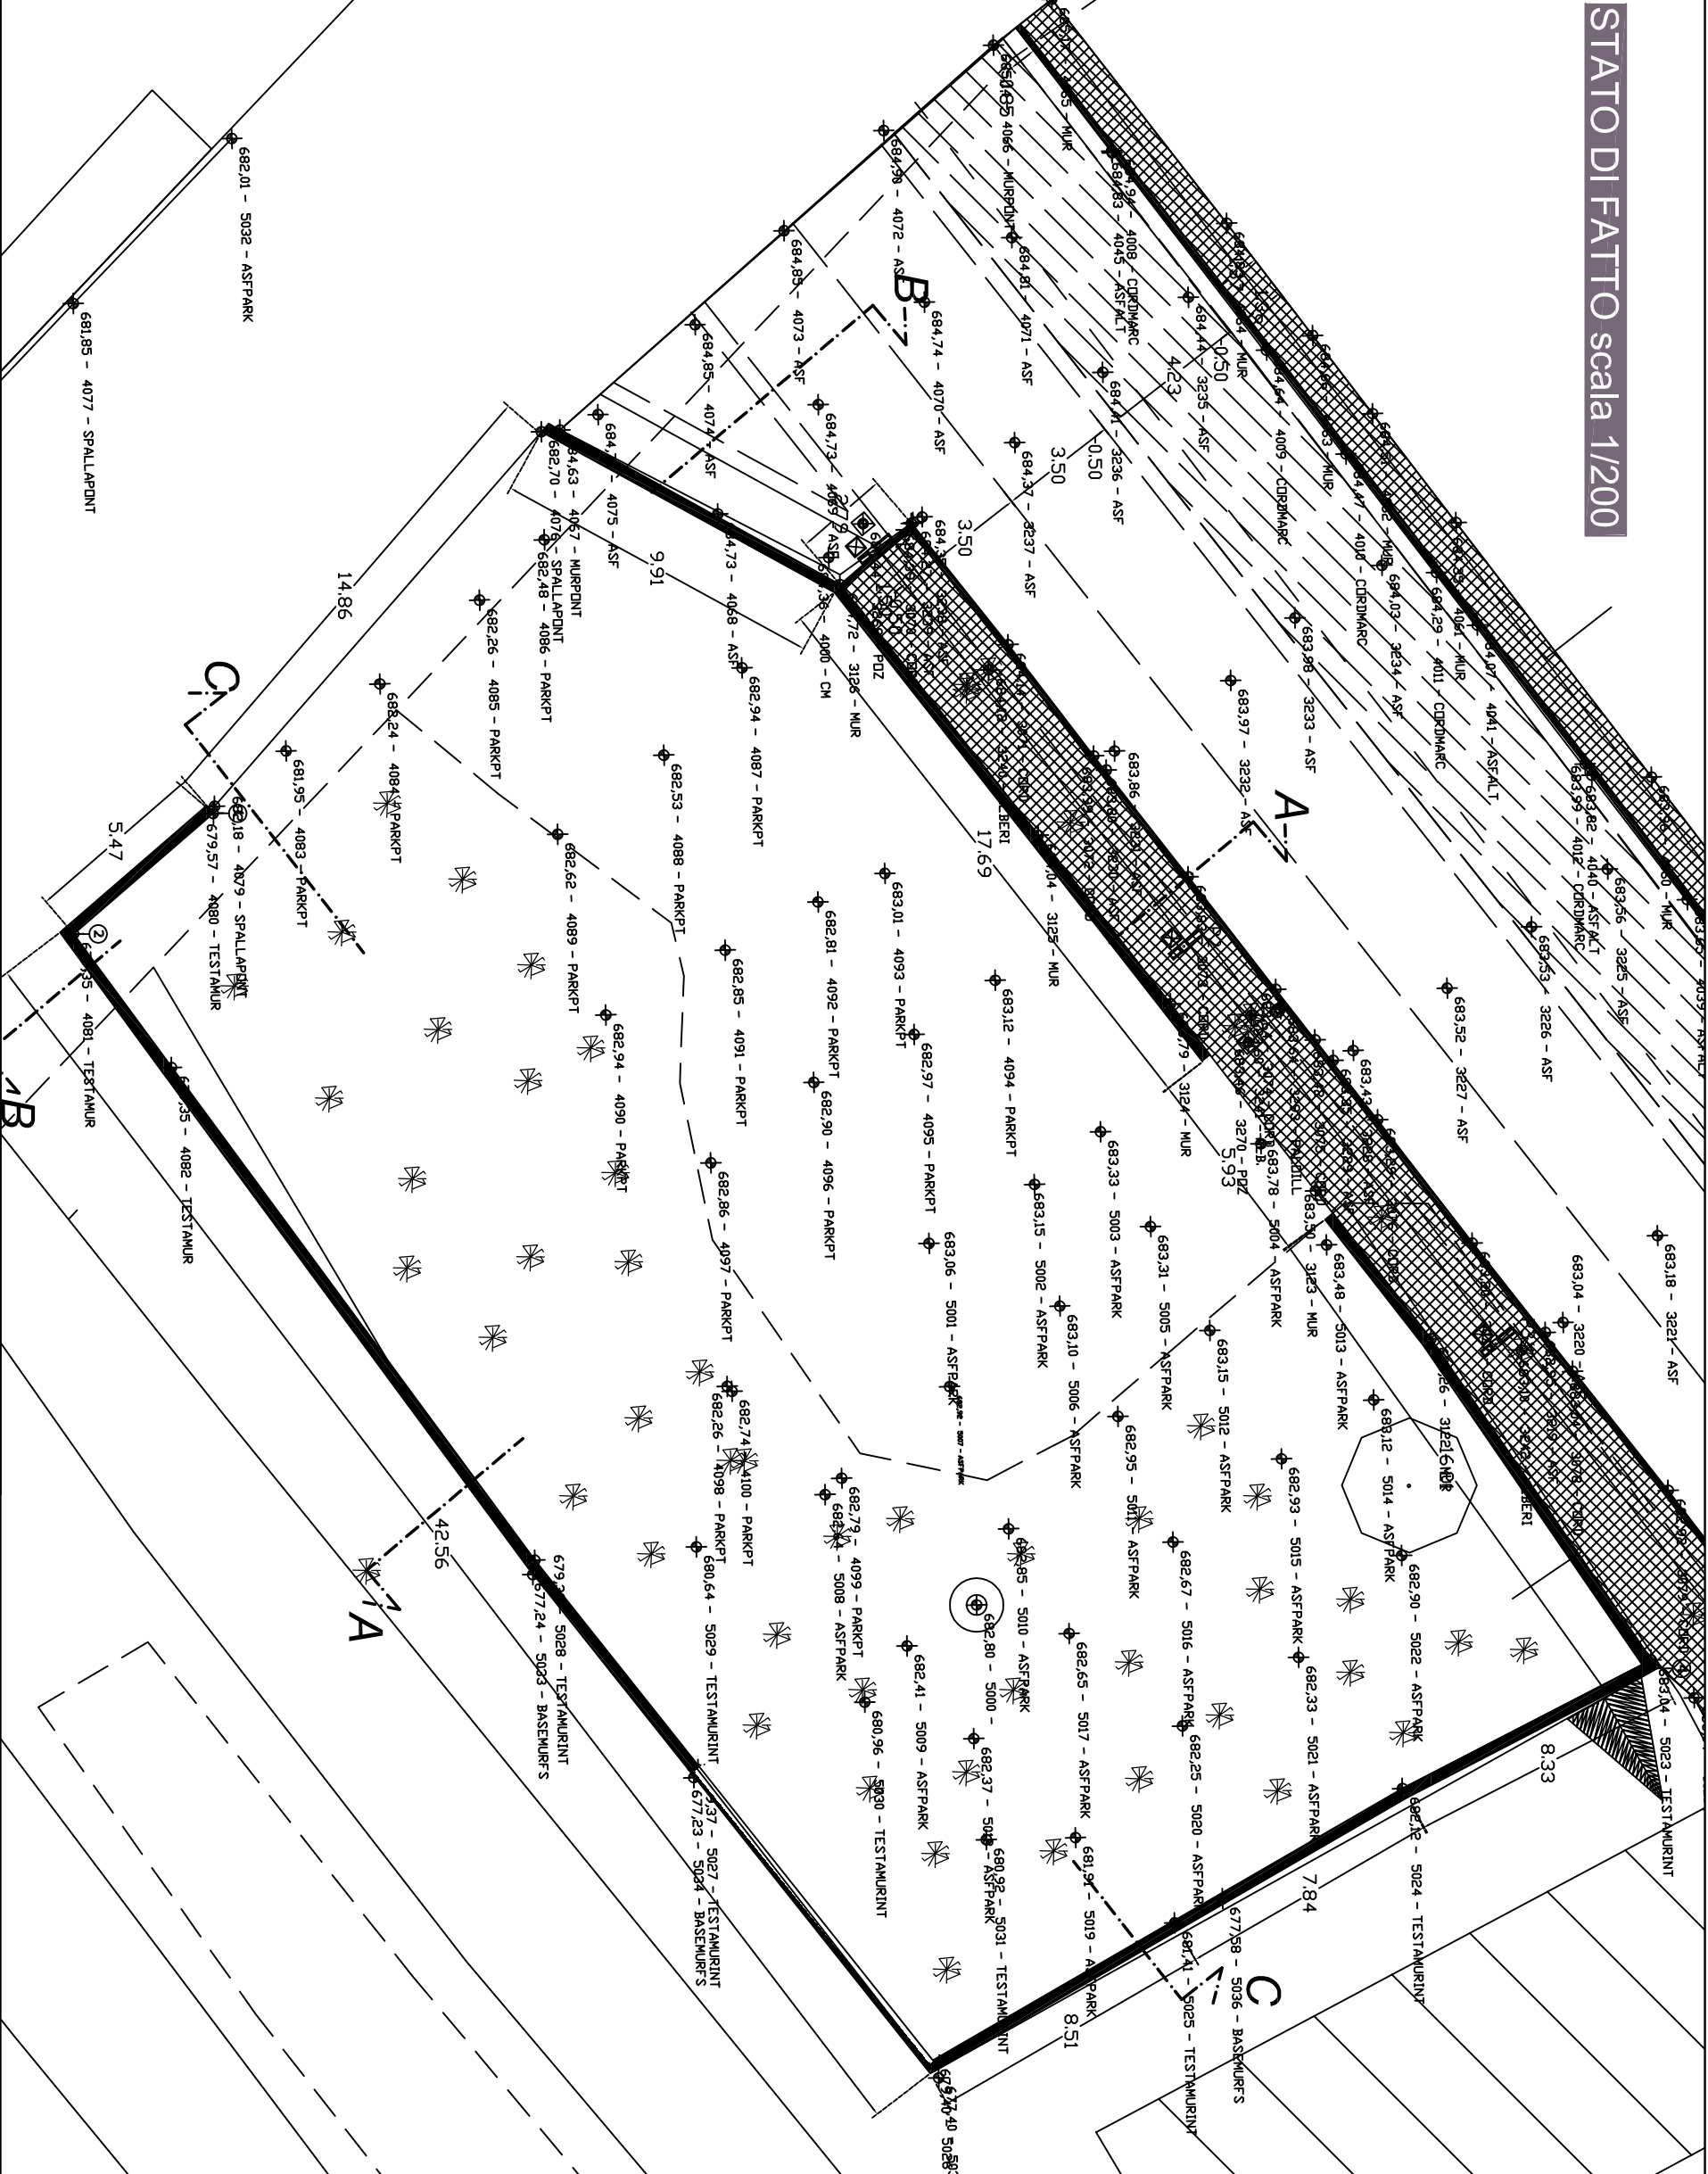


SEZIONE A-A scala 1/200

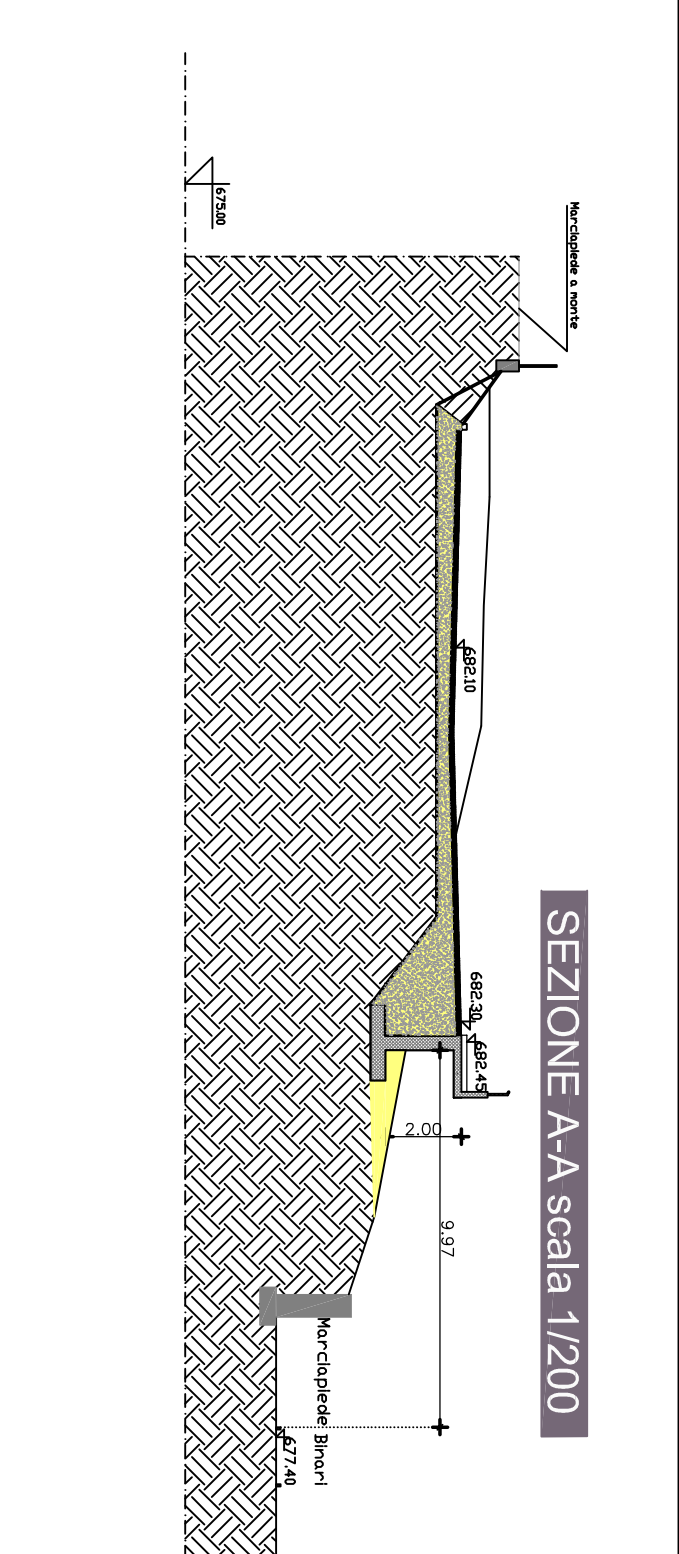



SEZIONE B-B scala 1/200

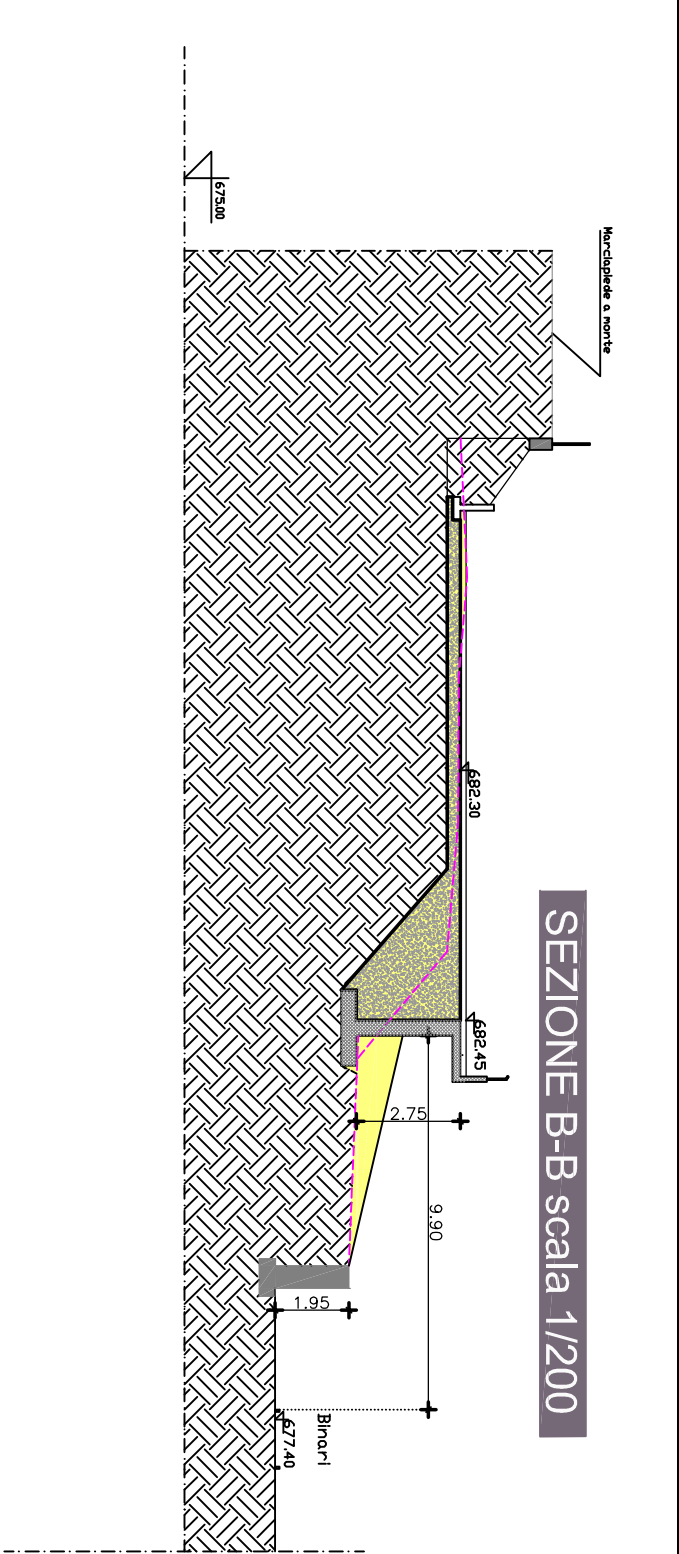

SEZIONE C-C scala 1/200

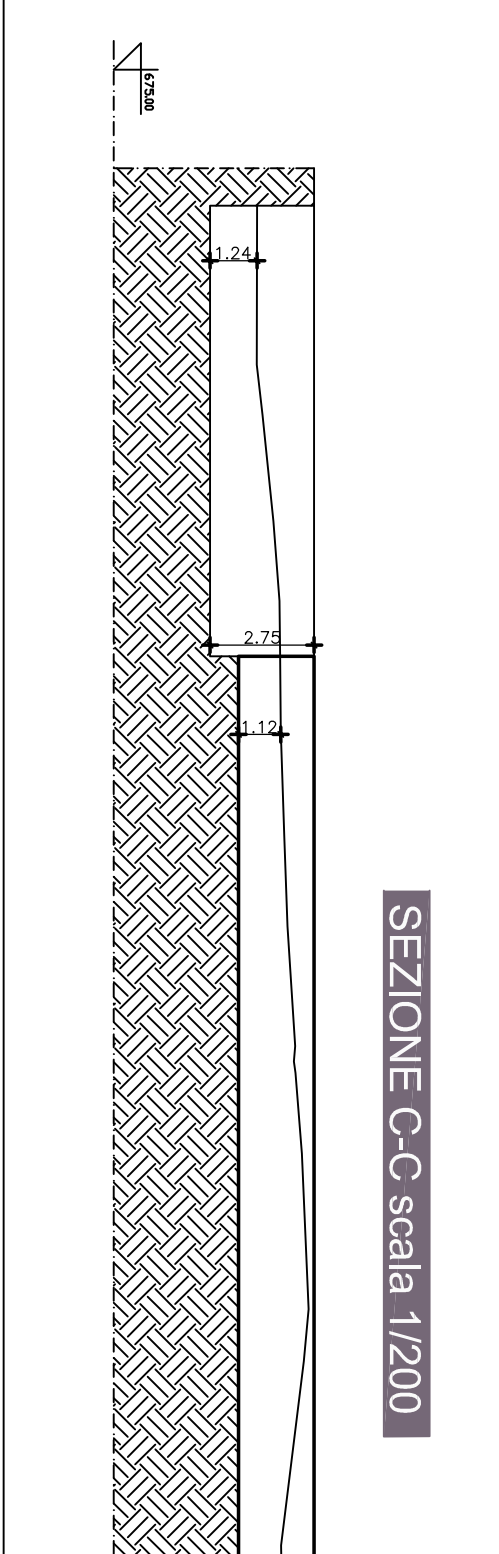

INTERVENTO N°3 scala 1/200

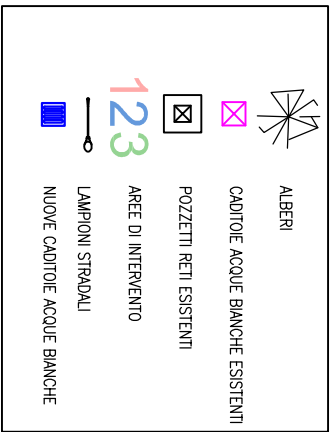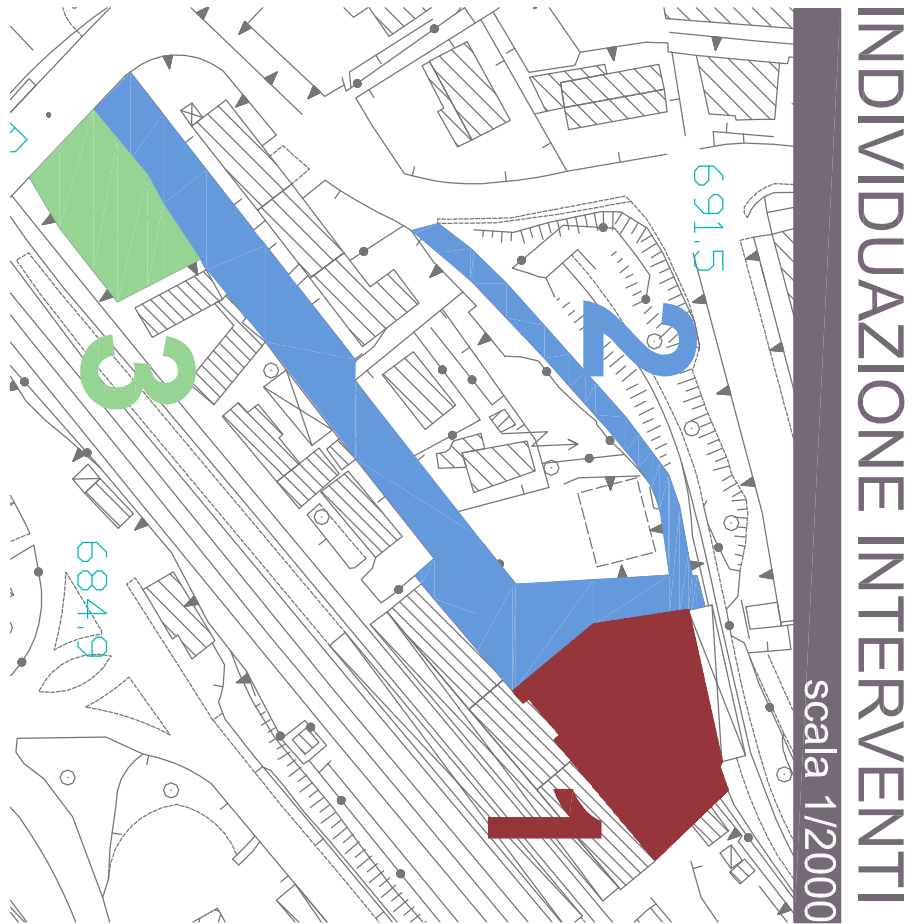

Comune di Potenza

Regione Basilicata

Fondo di Sviluppo e Coesione
2007-2013

Accordo di Programma Quadro "BARI - Piano di sviluppo e coesione della Città di Potenza" I Atto Integrativo Delibera CIPE 88/2012

LA NUOVA STAZIONE CENTRALE

RIQUALIFICAZIONE PIAZZA E AMBIENTI LIMITROFI

Progetto preliminare

X Progetto definitivo

X Progetto esecutivo

Elaborato
N. 28

Titolo
Planimetria e sezioni di progetto
Intervento 3

Scala
1:200

Data
ottobre 2015

Responsabile Unico del Procedimento
ing. Stefano Viggiano

Progettisti:
arch. Giancarlo Grano
arch. Valeria Di Ursio
geom. Angelo De Carlo
Assistenza al RUP
ing. Donatella Zotta

Prestitazioni Specialistiche:
Strutture: ing. Domenico Di Lorenzo
Illuminotecnica: ing. Giuseppe Giacomino
Rilievi e computi: geom. Giuseppe Iacovetra
Geologia: geom. Vito Sarri

AMBIENTE

INFRASTRUTTURE

INNOVATIVE

SPORT