



Materiali da adottare coldestruzzo: C25/30 – acciaio per c.a.: B450C

SEZIONE 1 Hmax = 2.00MT scald 1:25

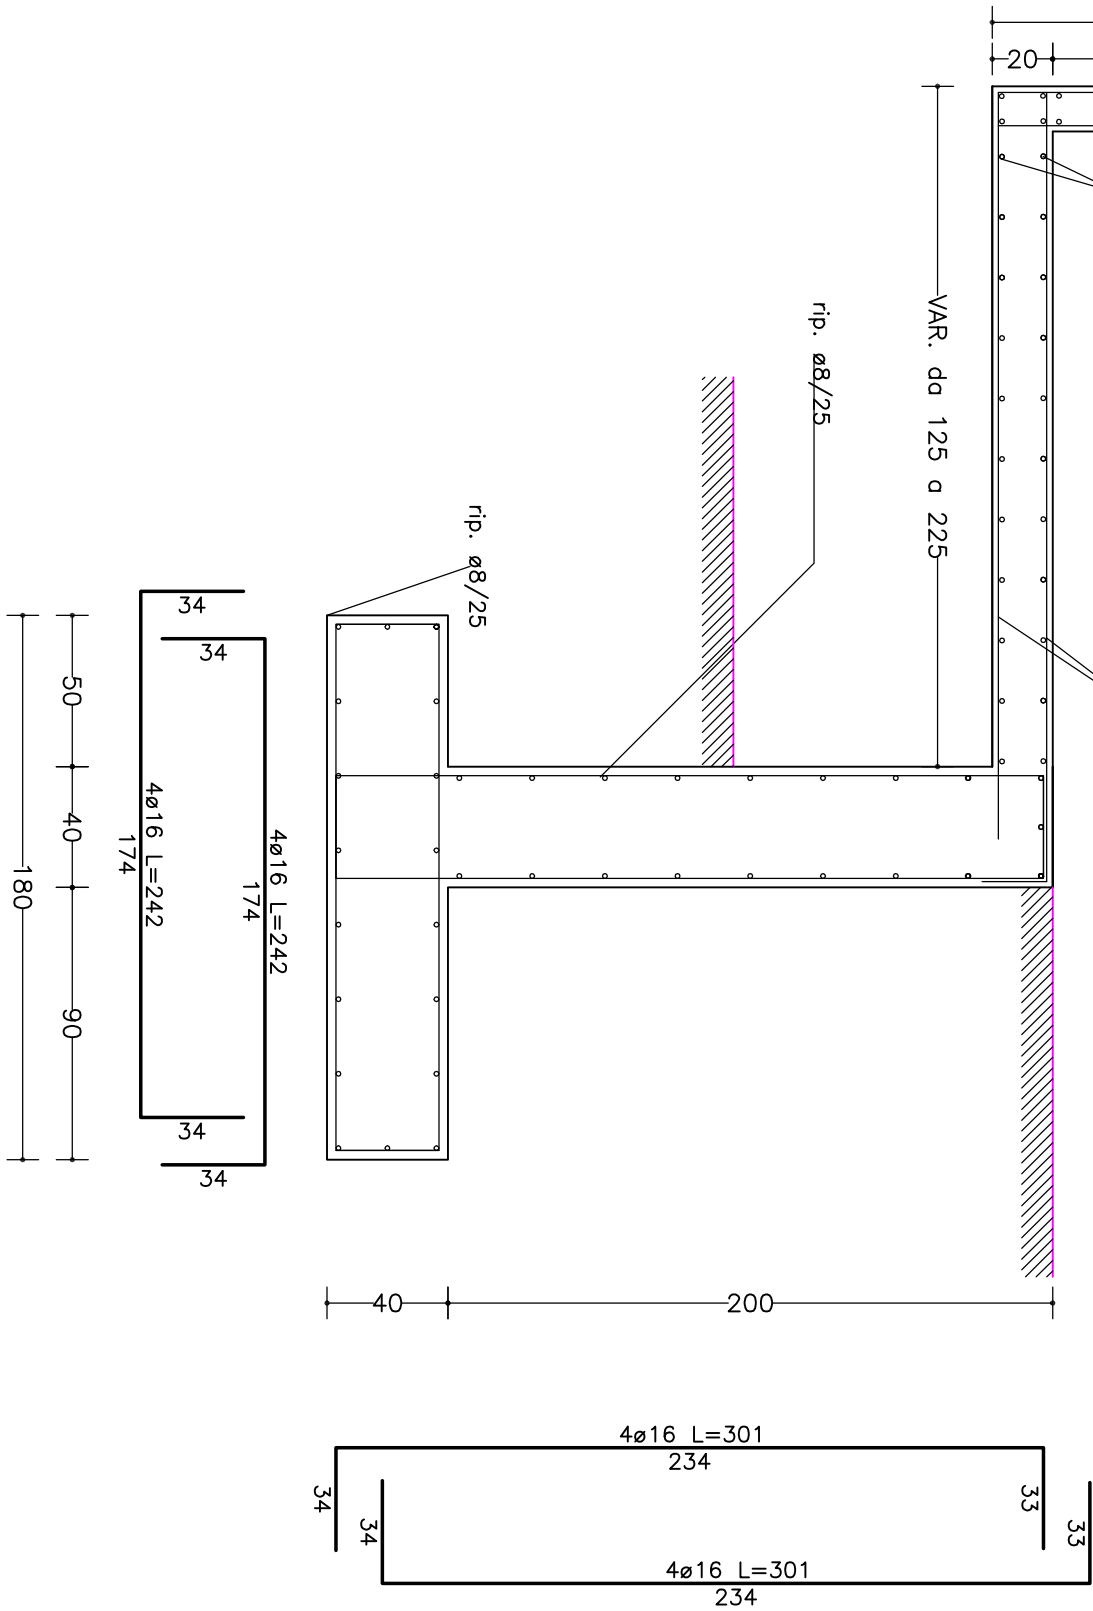

SEZIONE 2 Hmax = 2.75MT scald 1:25

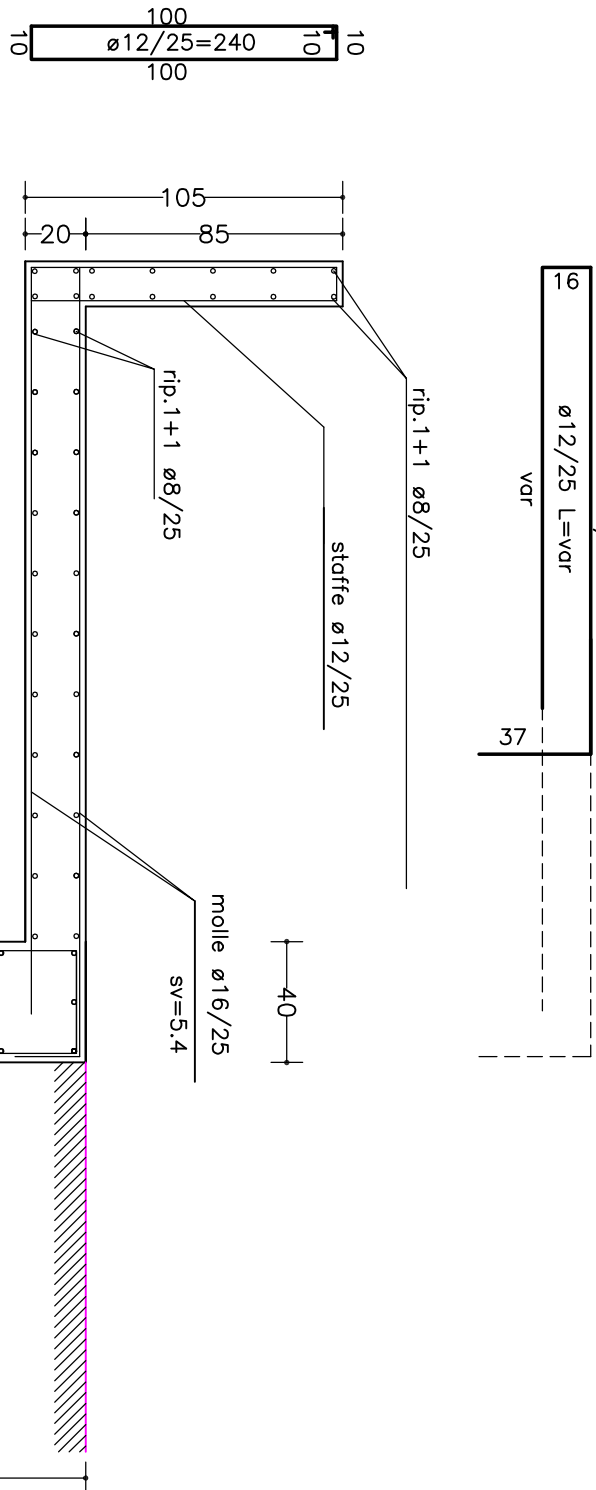

Fondo di Sviluppo e Coesione
2007-2013

Accordo di Programma Quadro "BART - Piano
di sviluppo e coesione della Città di Potenza" I
Atto Integrativo Delibera CIPE 88/2012

FSC

Comune di Potenza

Regione Basilicata

LA NUOVA STAZIONE CENTRALE
RIQUALIFICAZIONE PIAZZA E AMBITI LIMITROFI

Progetto preliminare	X Progetto definitivo	X Progetto esecutivo
Elaborato N. 29	Titolo Carpenterie muri di sostegno intervento 3	Scala 1:25
Data ottobre 2015	Responsabile Unico del Procedimento Ing. Stefano Viggiano	
Progettisti: arch. Giancarlo Grano arch. Valeria D'Urso geom. Angelo De Carlo Assistenza al RUP Ing. Donatella Zotta		
Prestazioni Specialistiche Strutture: Ing. Domenico Di Lorenzo Illuminotecnica: Ing. Giuseppe Giacomino Rilevi e computi: geom. Giuseppe Iacovera Geologia: geol. Vito Locantore		

