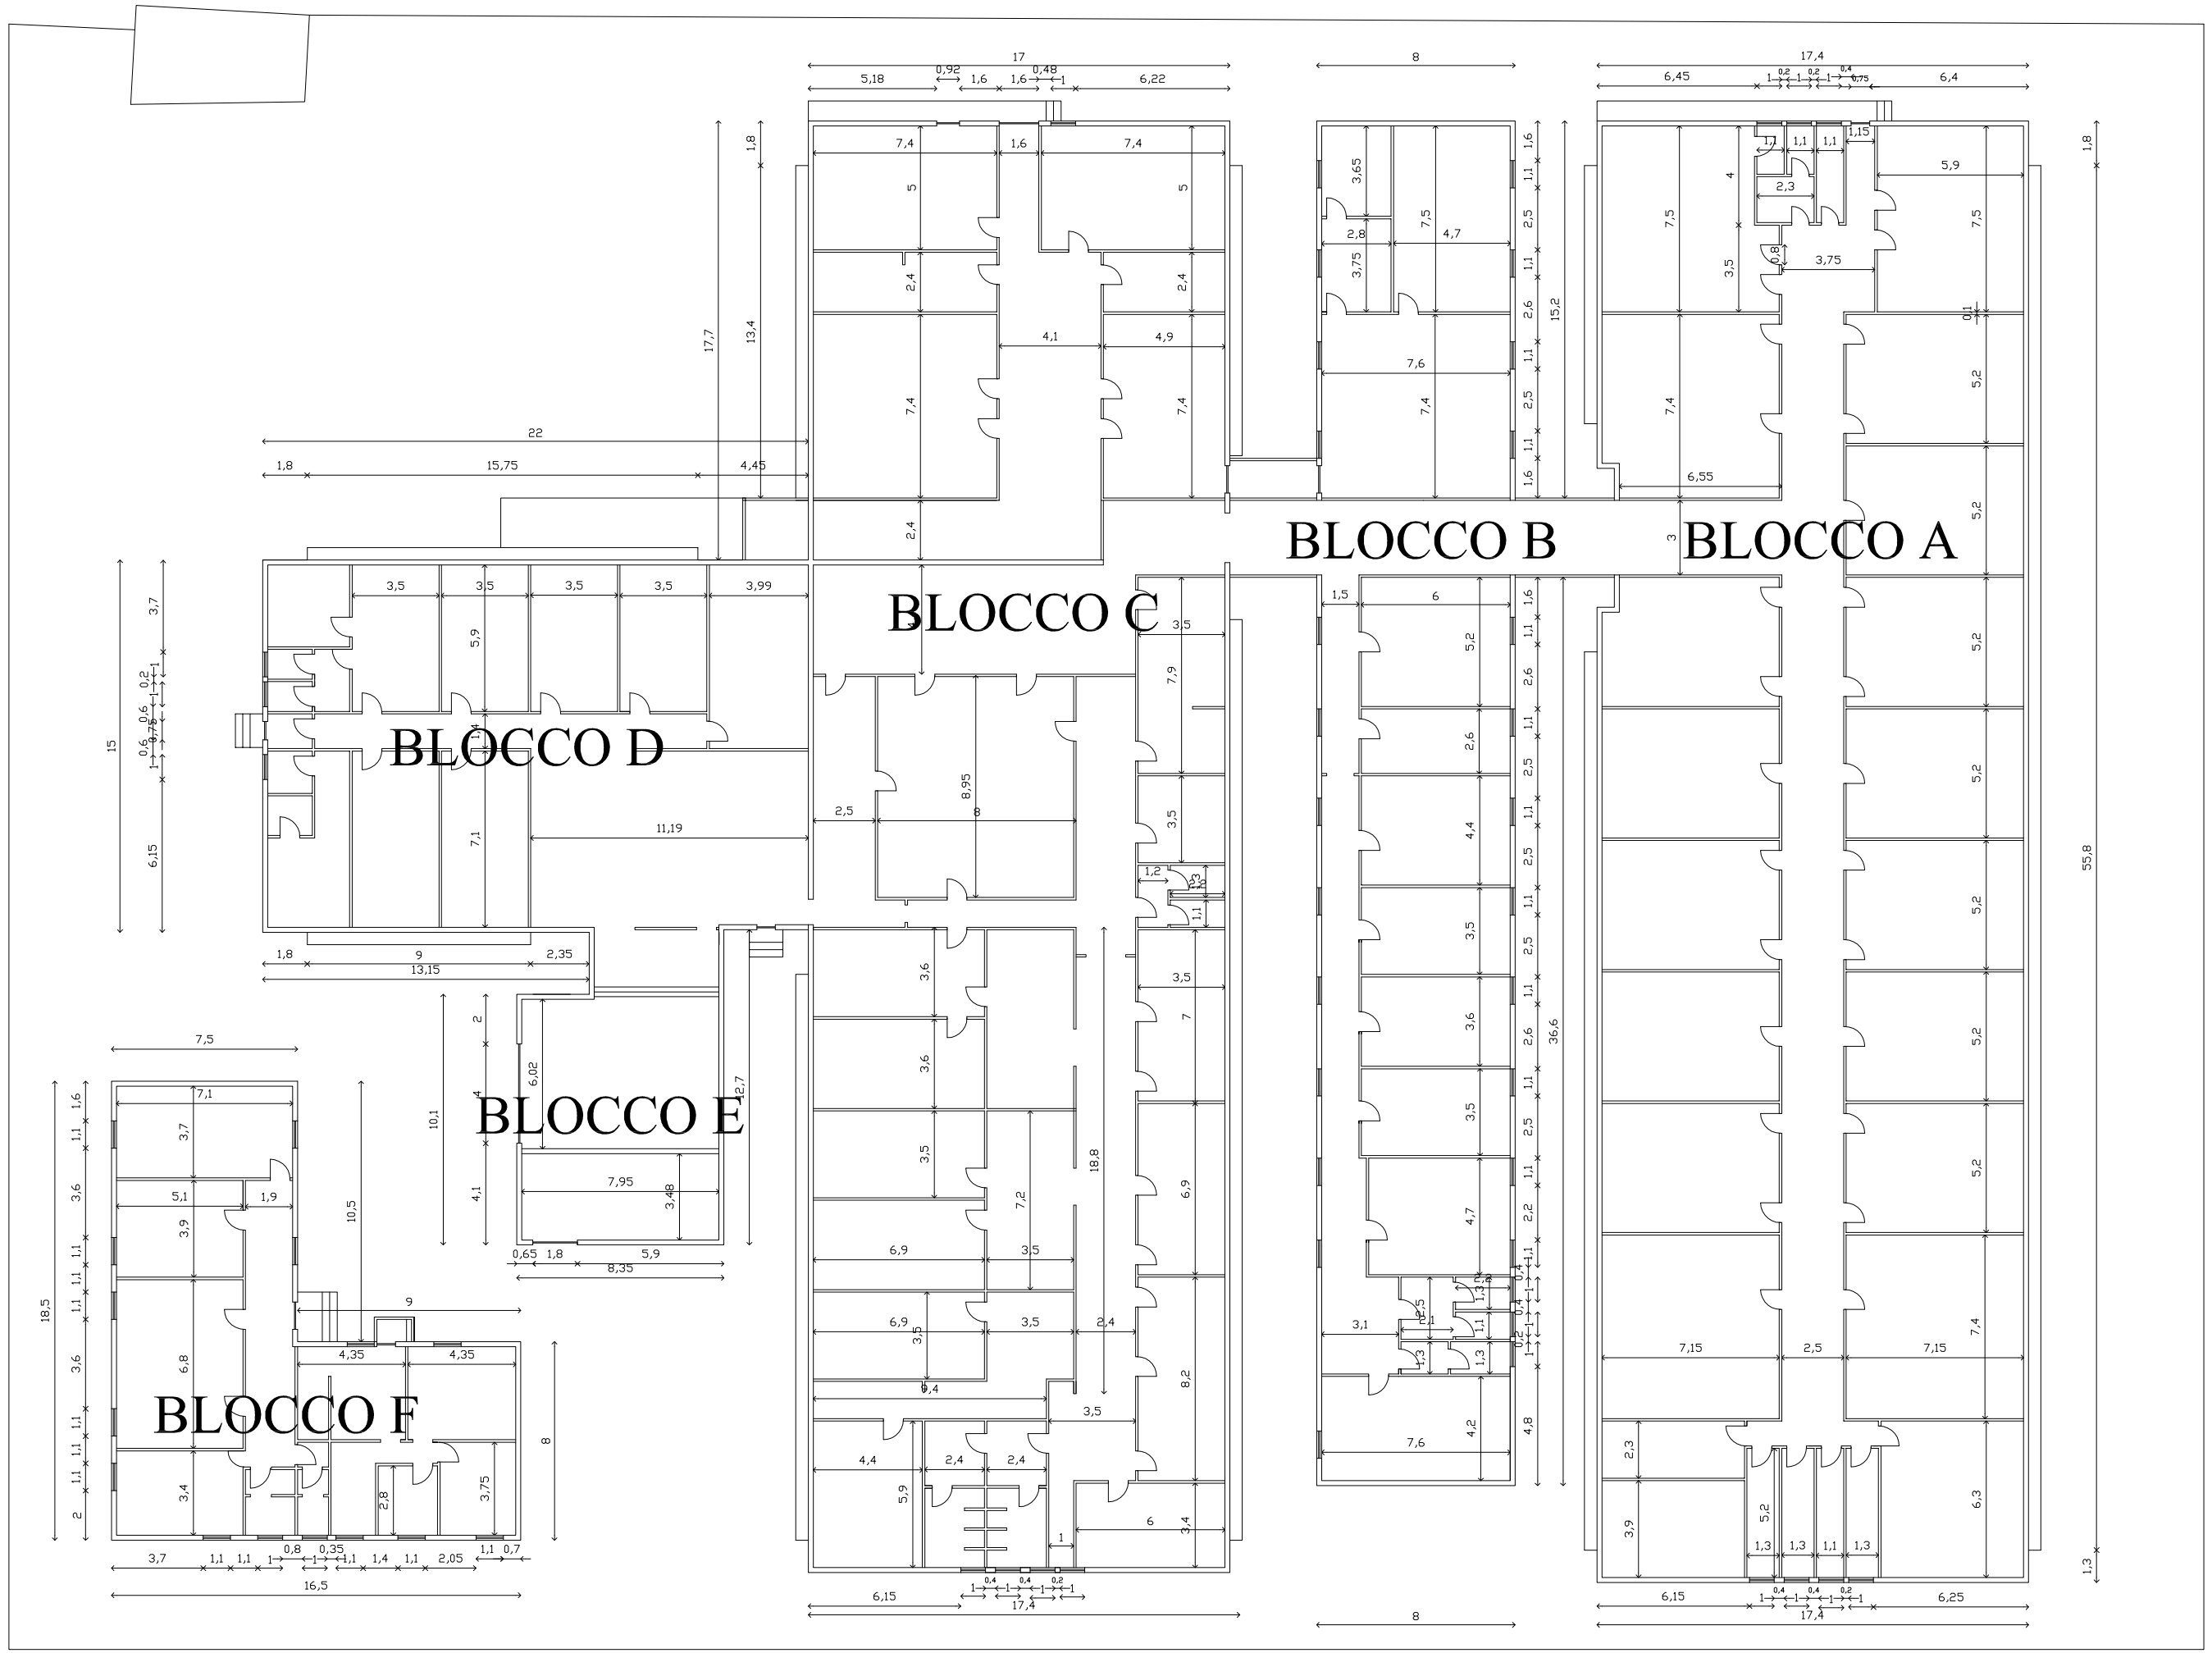
BLOCCO A
BLOCCO B
BLOCCO C
BLOCCO D
BLOCCO E
BLOCCO F
88,5
65,5
55,8
36,6
18,8
15,2
13,4
17,7
22
15
18,5
16,5
13,15
10,1
10,5
8,35
17,4
6,15
6,25
7,15
2,5
6,55
4,45
15,75
1,8

scala 1:250