



Comune di Potenza



Regione Basilicata

ALLEGATO ALLA DELIBERAZIONE

DI *Giuseppe D'Onofrio* COMUNALE N° *77* DEL *10-4-15*

ORIGINALE
IL SEGRETARIO GENERALE
Giovanni Moscatelli

Fondo di Sviluppo e Coesione
2007-2013

Accordo di Programma Quadro "BAR1 - Piano
di sviluppo e coesione della Città di Potenza" I
Atto integrativo Delibera CIPE 88/2012

Il Parco per Parco Aurora: da Piazza di Giura a Viale Firenze
Demolizione delle strutture prefabbricate

☒ Progetto preliminare

☐ Progetto definitivo

☐ Progetto esecutivo

Elaborato

N.E02

Titolo

Prospetti - Stato di fatto

Scala

1:200

Data

Marzo 2015

Revisione

Responsabile Unico del Procedimento


ing. Giuseppe D'Onofrio

Progettisti:

ing. Angela Laurino

ing. Alessandra Sanonara

geom. Rocco Aquino

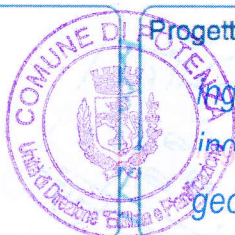


AMBIENTE

INFRASTRUTTURE


INFRASTRUTTURE

MOBILITA'


SPORT

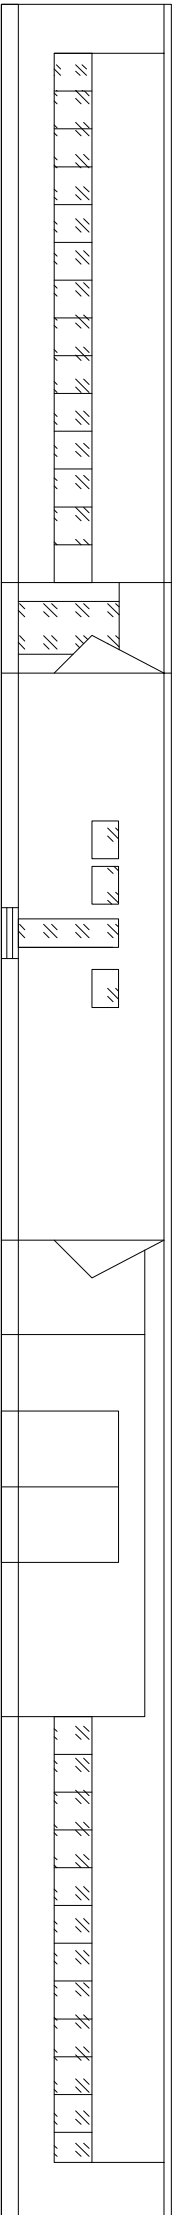


prospetto ovest

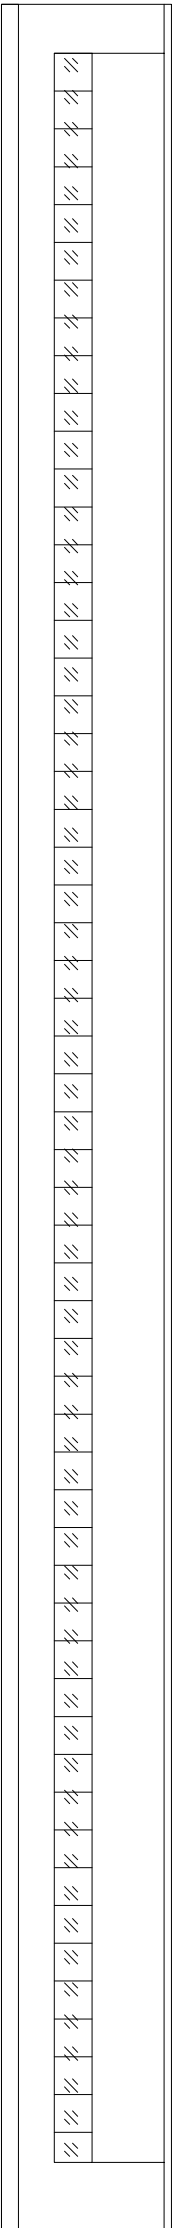

prospetto est

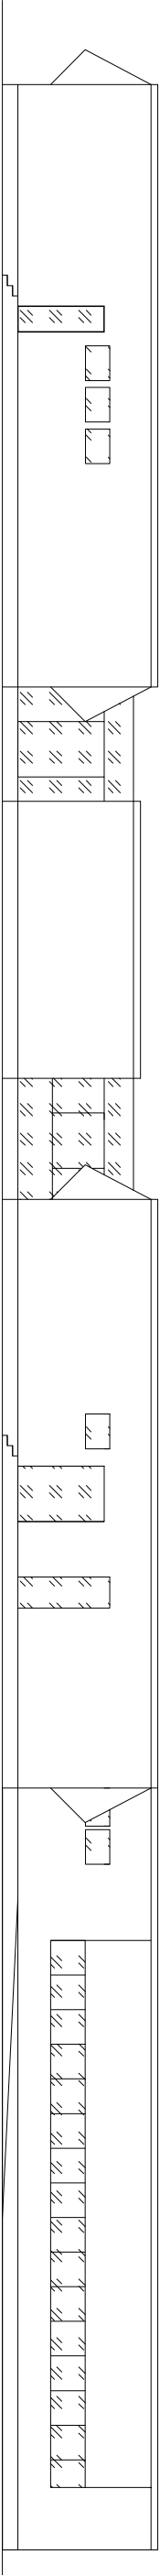

prospetto nord

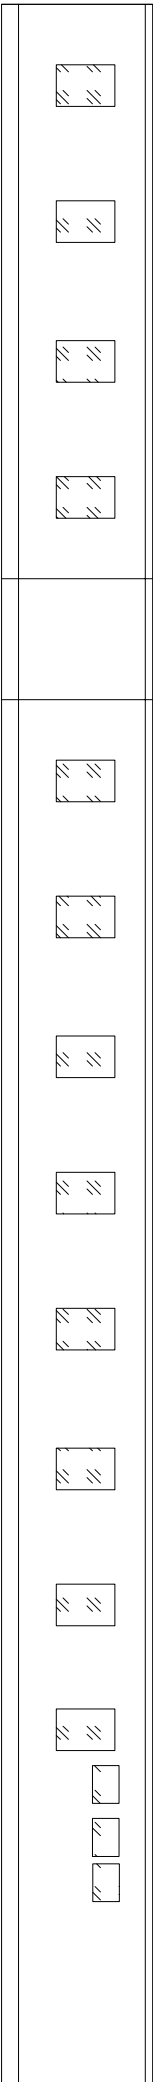

prospetto est - blocco B