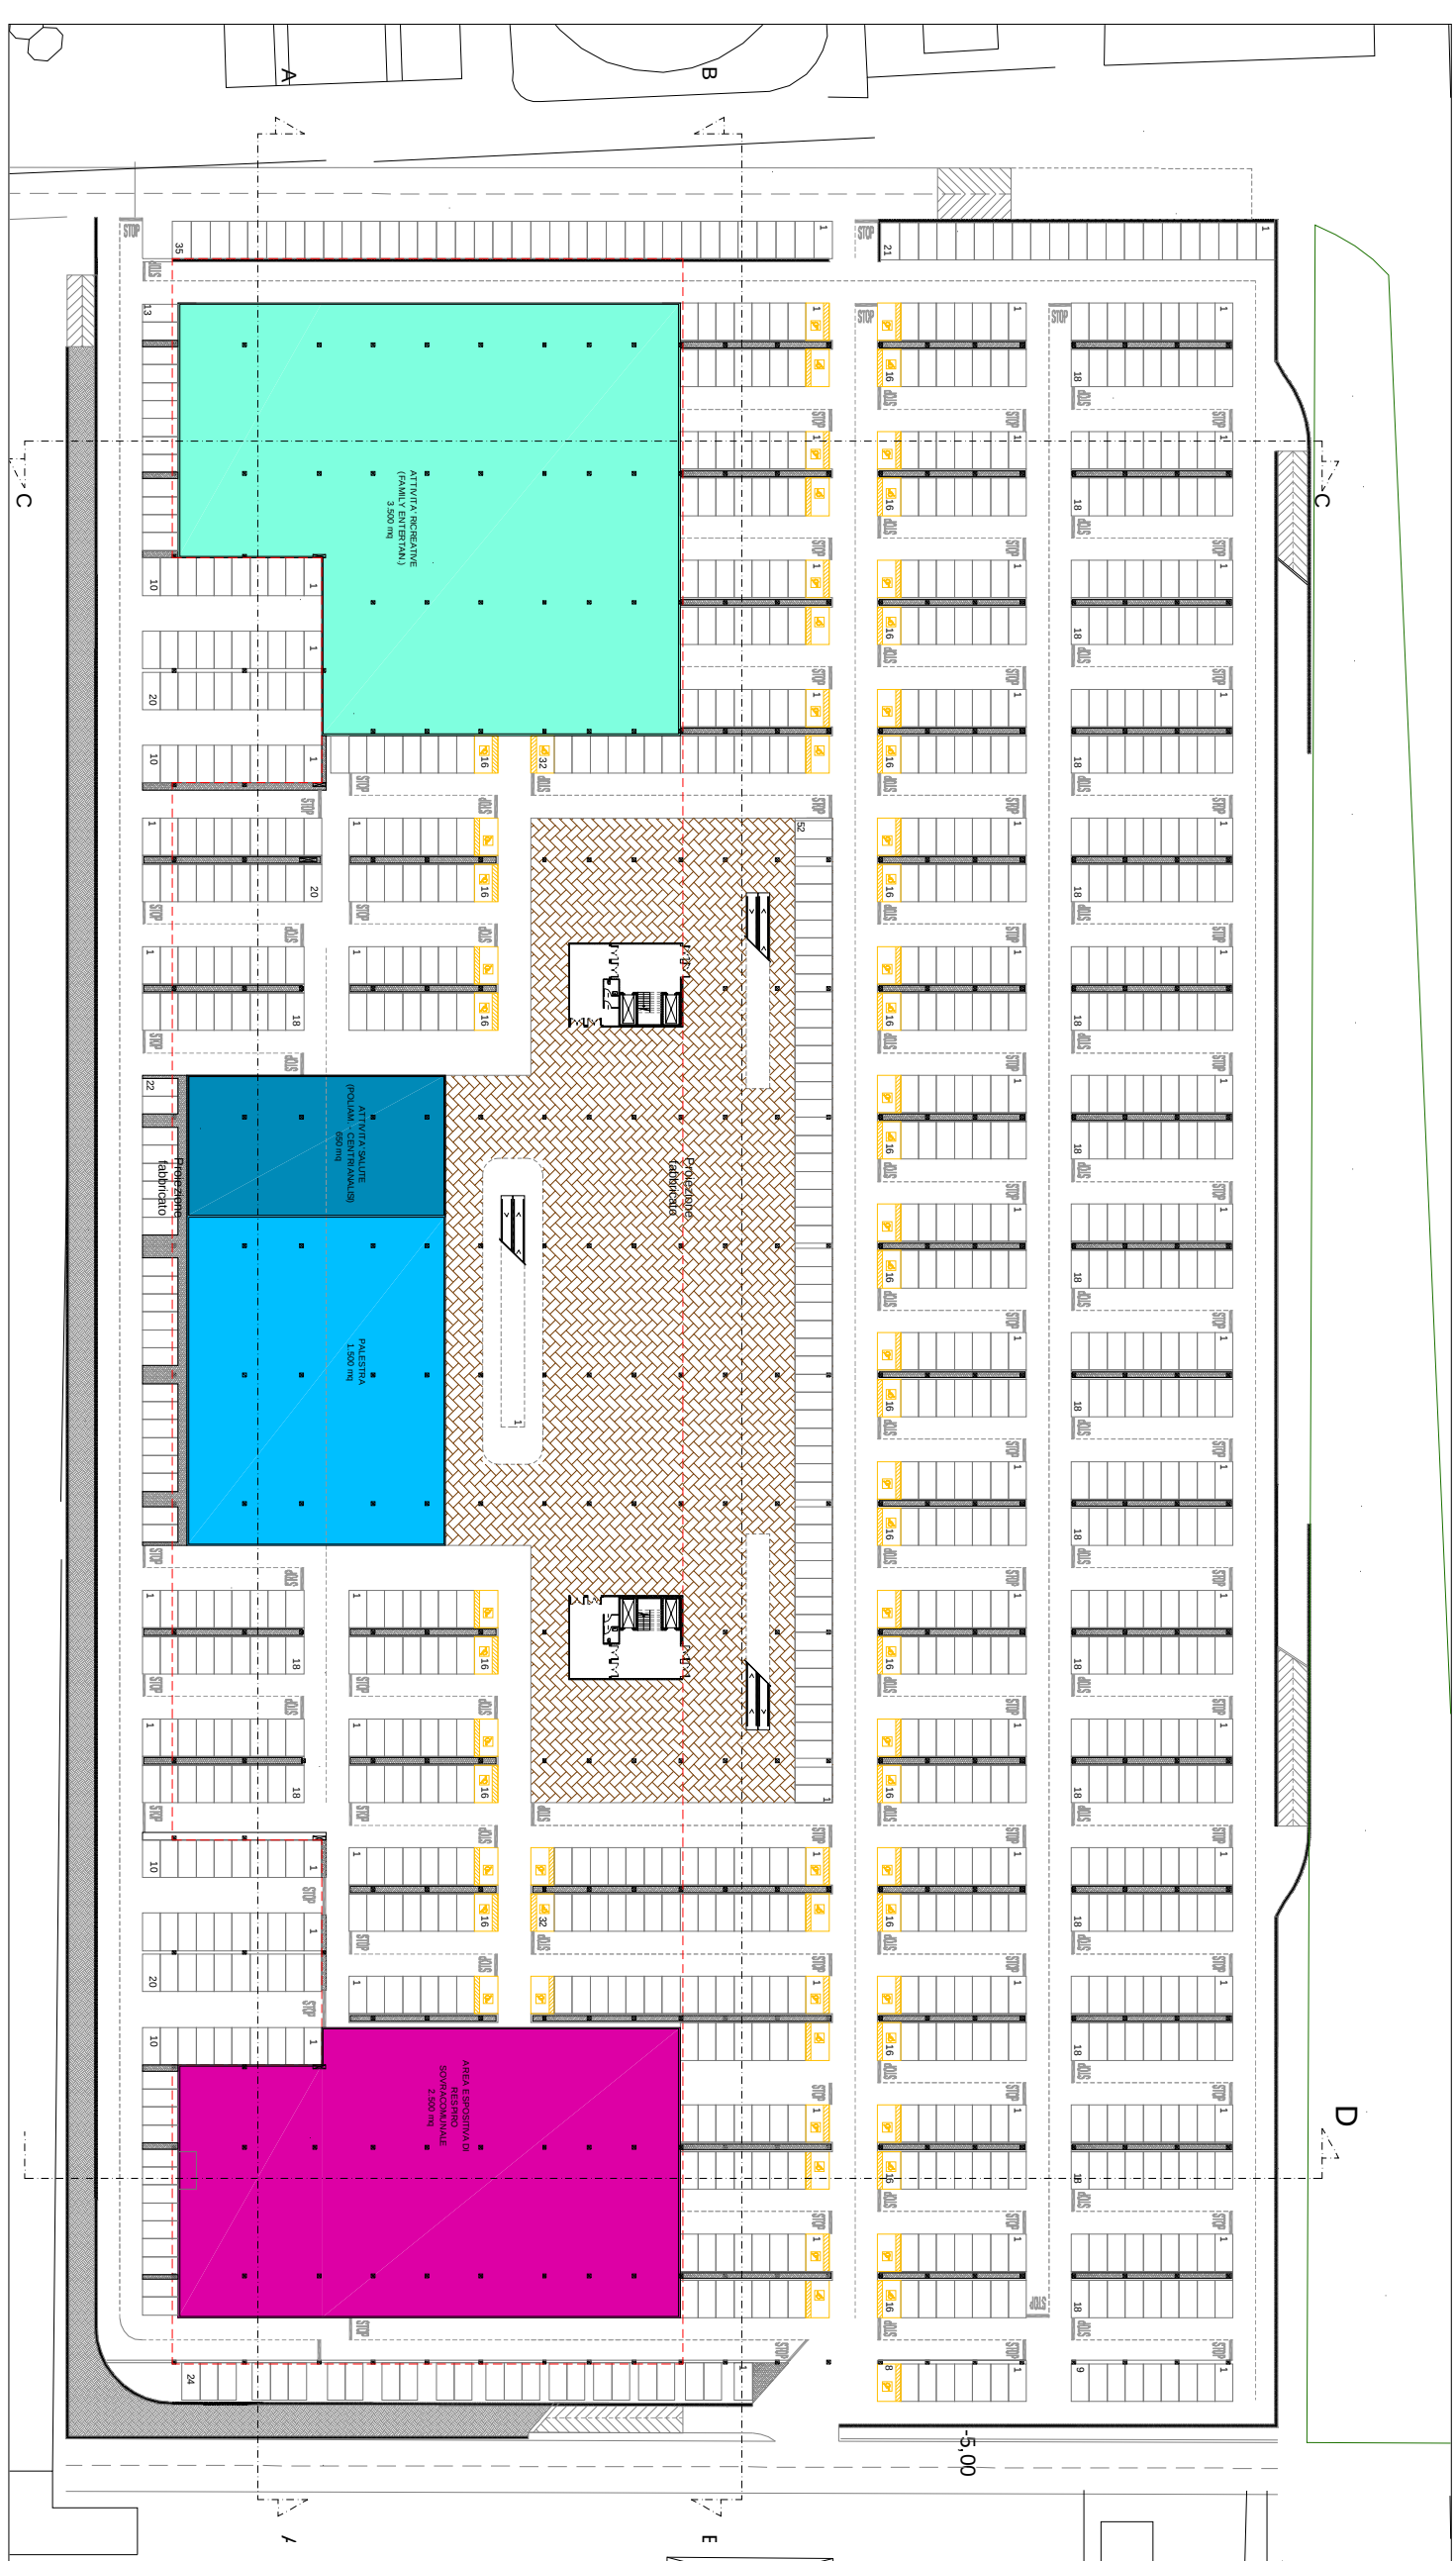
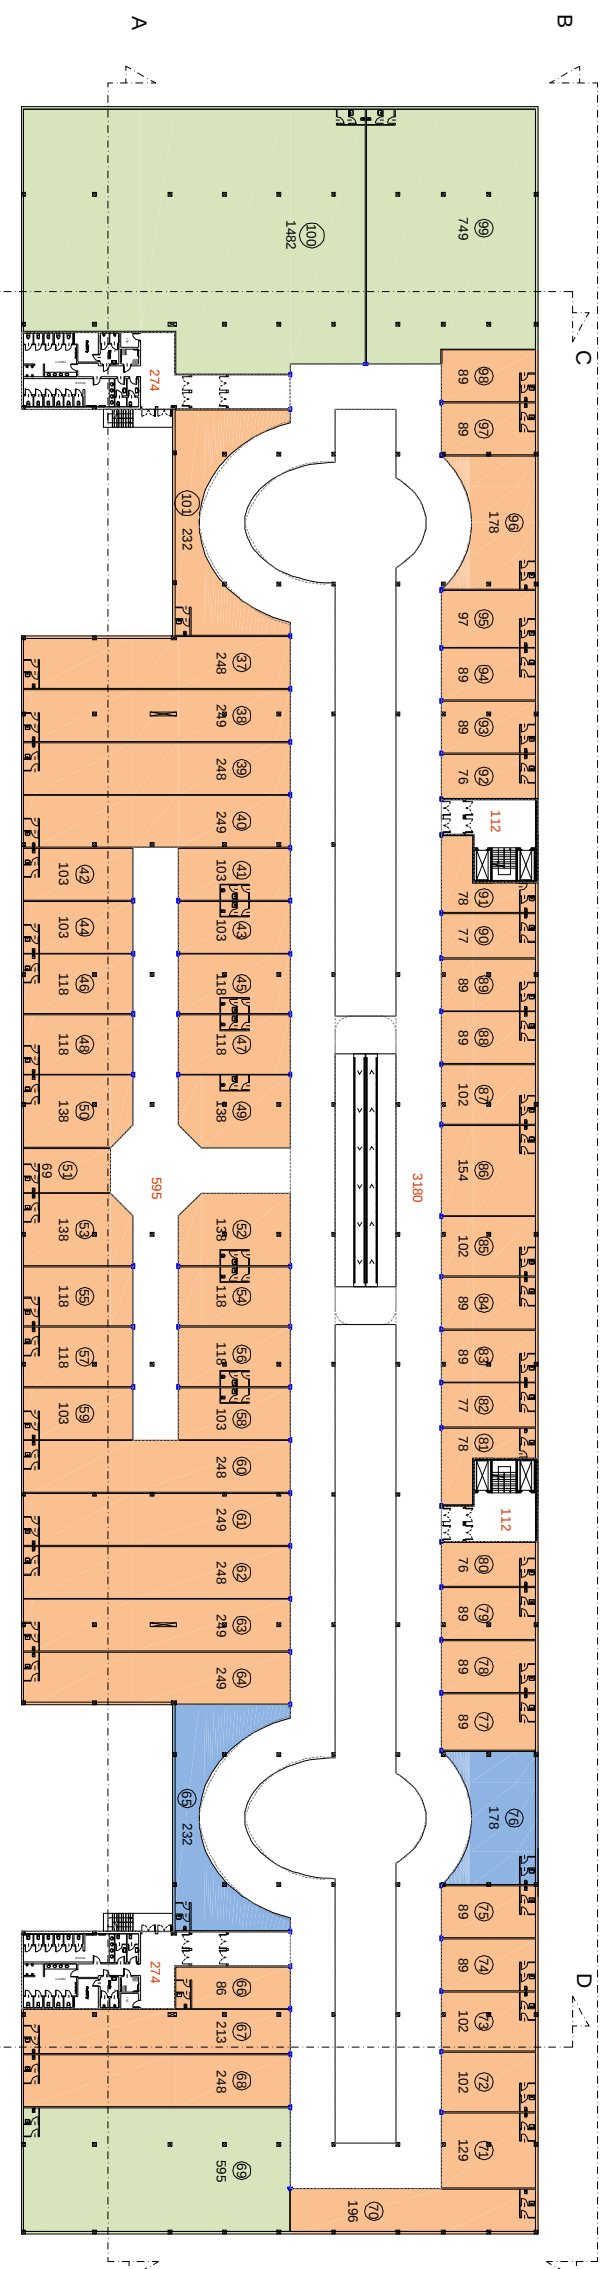




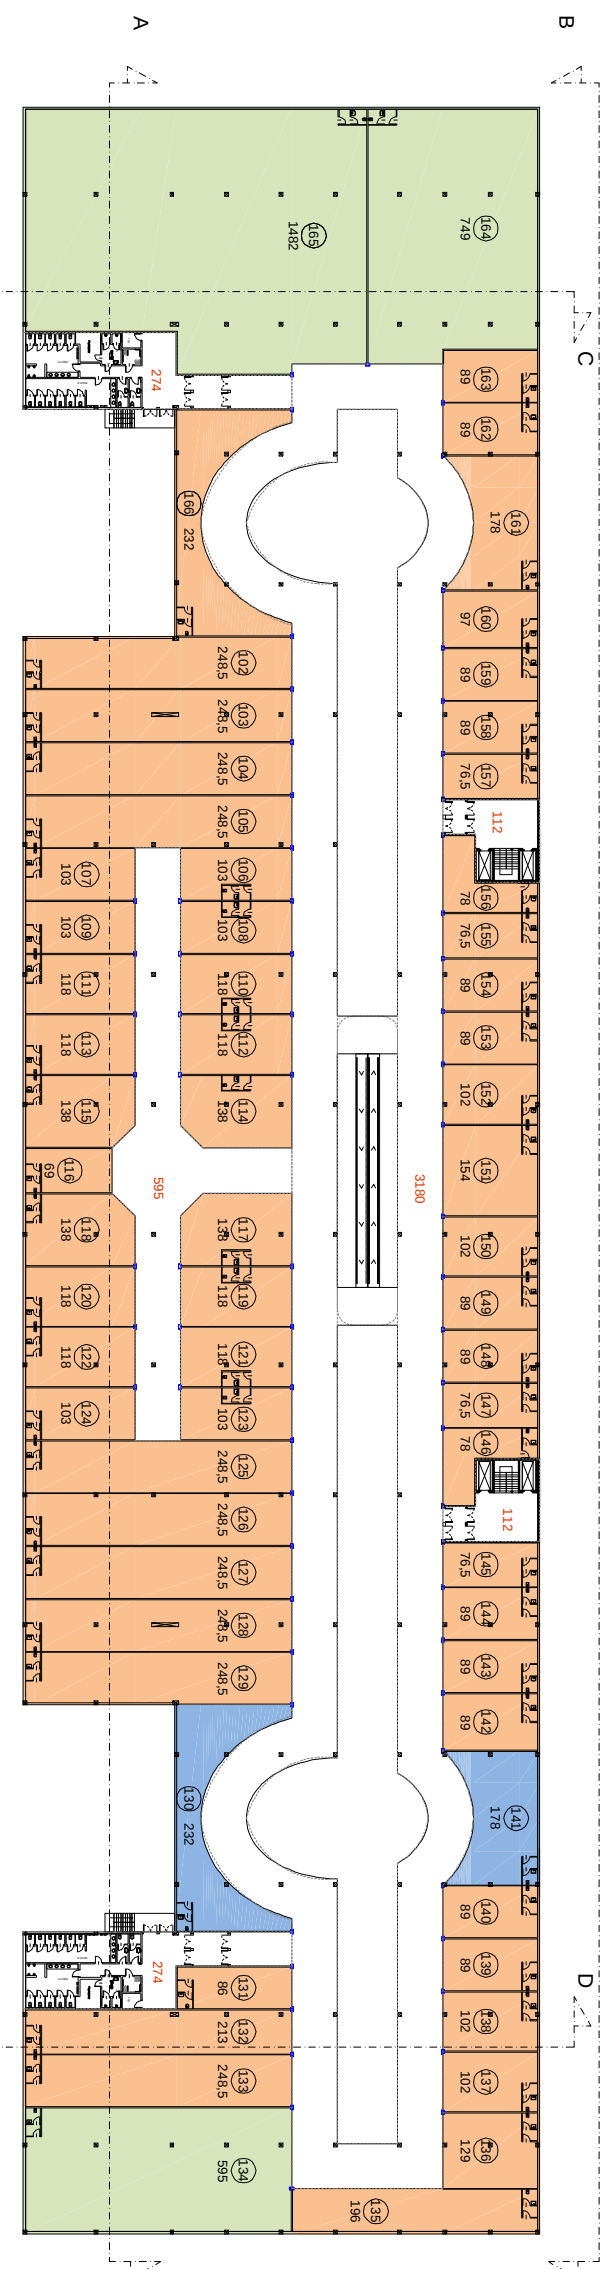
LIVELLO -5,00 - SCALA 1:1000



LIVELLO 0,00 - SCALA 1:1000



LIVELLO +5,50 - SCALA 1:1000

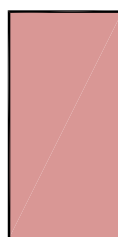
 
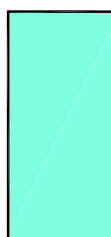
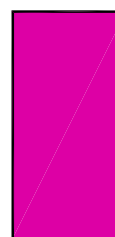


LIVELLO +11,00 - SCALA 1:1000

[illegible]

EDIFICI/FUNZIONI - SUPERFICI UTILI LORDE (SUL) - SUPERFICI DI VENDITA (SV)					
DETERMINAZIONE PER LIVELLI					
LIVELLO + 11,00 m		SEDIME	SUL	S.V.	
DESCRIZIONE					
ATTIVITA' COMMERCIALI			10.805,00		9.620,00
RISTORAZIONE-SERVIZI			410,00		
(US-WC-altro)			4.547,00		
TOTALE LIVELLO + 11,00 m			17.981,00	15.763,00	9.620,00
LIVELLO + 5,50 m					
DESCRIZIONE		SEDIME	SUL	S.V.	
ATTIVITA' COMMERCIALI			10.805,00		9.620,00
RISTORAZIONE-SERVIZI			410,00		
(US-WC-altro)			4.547,00		
TOTALE LIVELLO + 5,50 m			17.981,00	15.763,00	9.620,00
LIVELLO + 0,00 m					
DESCRIZIONE		SEDIME	SUL	S.V.	
ATTIVITA' COMMERCIALI			14.034,00		11.790,00
RISTORAZIONE-SERVIZI			583,00		
(US-WC-altro)			3.964,00		
TOTALE LIVELLO + 0,00 m			17.981,00	12.981,00	11.790,00
TOTALE GENERALE CENTRO COMMERCIALE (LIVELLI +5,50/+11,00/+0,00)			17.981,00	49.507,00	31.030,00
LIVELLO -5,00 m					
DESCRIZIONE		SEDIME	SUL	S.V.	
AREA ESPOSITIVA DI RESPIRO SOVACCUINALE			2.500,00		
ATTIVITA' RICREATIVE (FAMILY ENTERTAIN.)			3.500,00		
ATTIVITA' SALUTE (POLIAMI. - CENTRI ANALISI)			6500,00		
ATTIVITA' SPORTIVA - PALESTRA			1.500,00		
TOTALE LIVELLO -5,00 m			8.150,00	-	-

EDIFICI/FUNZIONI - ALTEZZE PER LIVELLI						
DETERMINAZIONE PER LIVELLI						
LIVELLO + 11,00 m						
DESCRIZIONE	H	SUL	VOLUME (H*SUL)			
ATTIVITA' COMMERCIALI	5,50	10.806,00	59.433,00			
RISTORAZIONE -SERVIZI	5,50	410,00	2.255,00			
(US-WC-altri)	5,50	4.547,00	25.008,50			
TOTALE LIVELLO + 11,00 m		15.763,00	86.696,50			
LIVELLO + 5,50 m						
DESCRIZIONE	H	SUL	VOLUME (H*SUL)			
ATTIVITA' COMMERCIALI	5,50	10.806,00	59.433,00			
RISTORAZIONE -SERVIZI	5,50	410,00	2.255,00			
(US-WC-altri)	5,50	4.547,00	25.008,50			
TOTALE LIVELLO + 5,50 m		15.763,00	86.696,50			
LIVELLO + 0,00 m						
DESCRIZIONE	H	SUL	VOLUME (H*SUL)			
ATTIVITA' COMMERCIALI	5,50	14.034,00	77.187,00			
RISTORAZIONE -SERVIZI	5,50	583,00	3.206,50			
(US-SWC-altri)	5,50	3.364,00	18.502,00			
TOTALE LIVELLO + 0,00 m		17.981,00	98.895,50			
TOTALE GENERALE CENTRO COMMERCIALE (LIVELLI +11,00 +5,50 +0,00)	-	49.507,00	277.286,50			
LIVELLO -5,00 m						
DESCRIZIONE	H	SUL	VOLUME (H*SUL)			
AREA ESPOSITIVA DI RESPIRO SOVRACOMMUNALE	5,00	2.500,00	12.500,00			
ATTIVITA' RICREATIVE (FAMILY ENTERTAIN.)	5,00	3.500,00	17.500,00			
ATTIVITA' SALUTE (POOLA. - CENTRI ANALISI)	5,00	650,00	3.250,00			
ATTIVITA' SPORTIVA - PALESTRA	5,00	1.500,00	7.500,00			
TOTALE LIVELLO -5,00 m		8.150,00	40.750,00			

LEGENDA	
	GSV < 9.000mq - Ipermercato - Alimenti o msi
	Veicolo < 250mq - Commerciale non Alimentare
	MSV da 251mq a 1.500mq - Commerciale non Alimentare
	Ristorazione - Servizi
	MSV da 1501mq a 2500mq - Commerciale non Alimentare
	Mail o servizi
SERVIZI - LIVELLO 5,00	
	Attività ricreative - Family entertainment
	Attività sportive - Palestra
	Attività salute - Poliambulatorio - Centro analisi
	Aree espositive di respiro sovcomunale

[illegible]