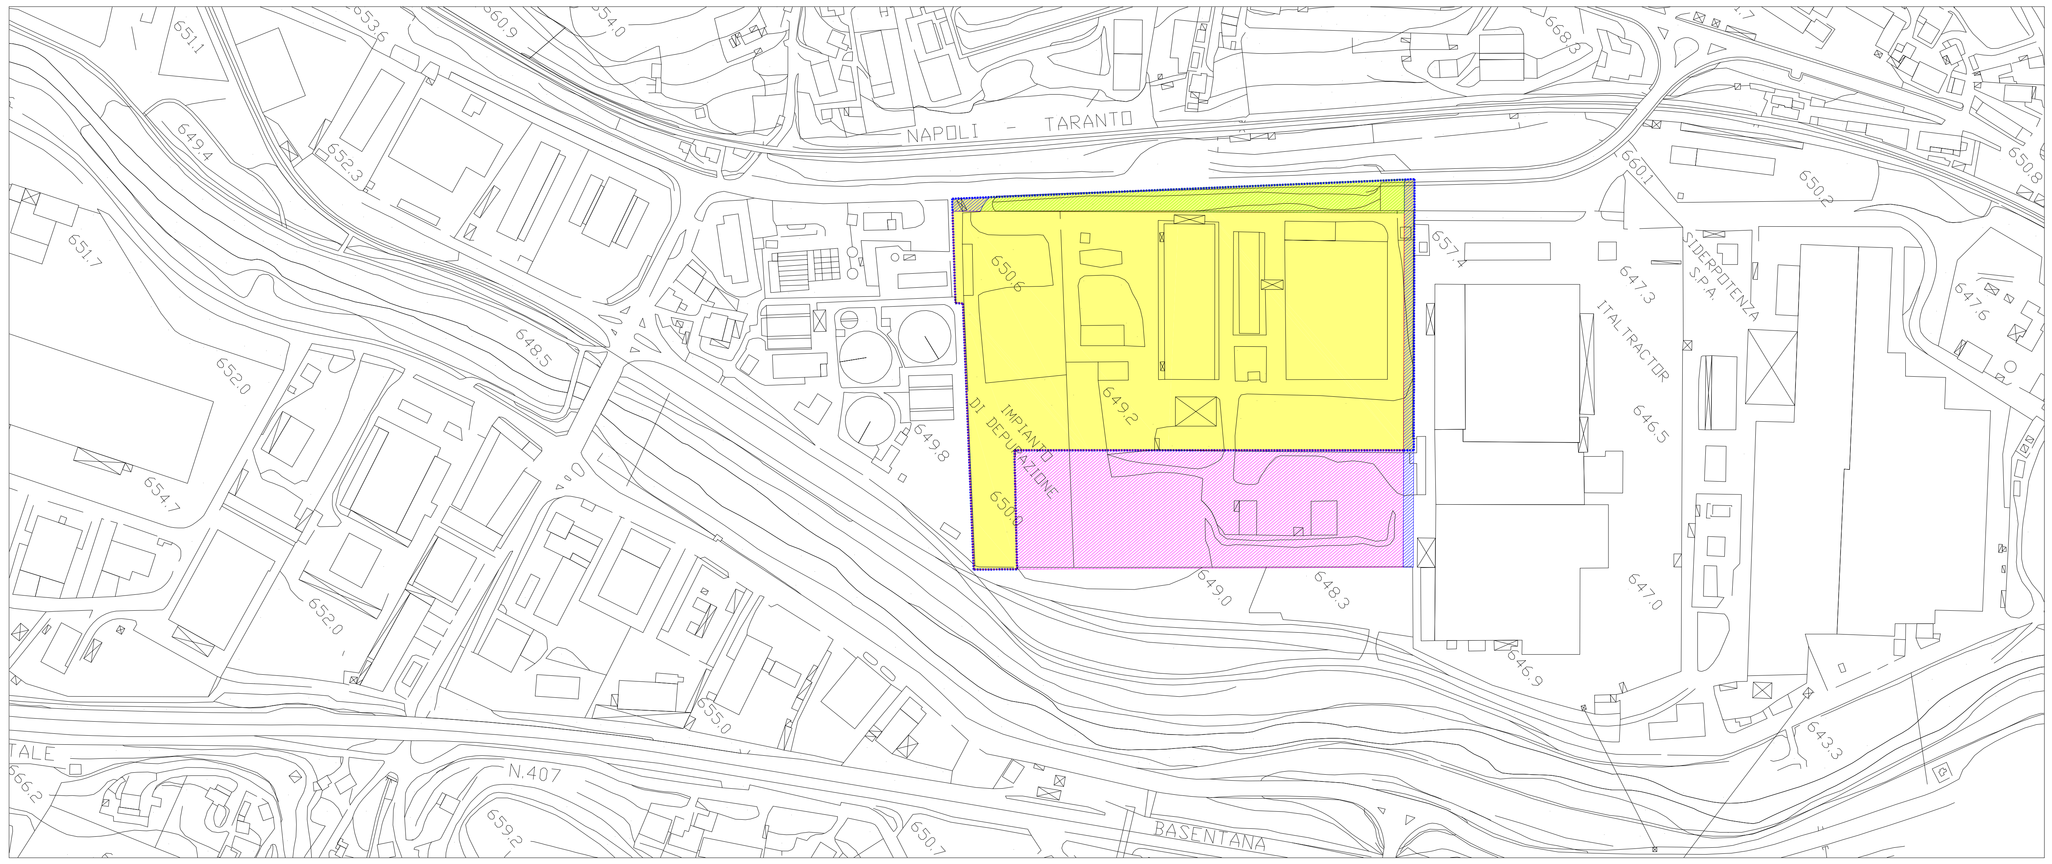

ESTRATTO AEROFOTOGRAMMETRICO - SCALA 1:2000

LEGENDA

- PERIMETRO CENTRO COMMERCIALE
- C.A.O. - ZONA I/2 di PRG ASI OGGETTO DI INTERVENTO DI RIQUALIFICAZIONE MQ. 54.432
- AREA DI RISPETTO, VERDE PUBBLICO ATTREZZATO O SERVIZI COLLETTIVI - PRG ASI - MQ. 4.871
- AREA PER VIABILITA' da PRG ASI - OGGETTO DI INTEVENTO DI RIQUALIFICAZIONE MQ. 1.693
- C.A.O. - ZONA I/2 di PRG ASI **NON** OGGETTO DI INTERVENTO DI RIQUALIFICAZIONE MQ. 21.612
- AREA PER VIABILITA' da PRG ASI - **NON** OGGETTO DI INTEVENTO DI RIQUALIFICAZIONE MQ. 416

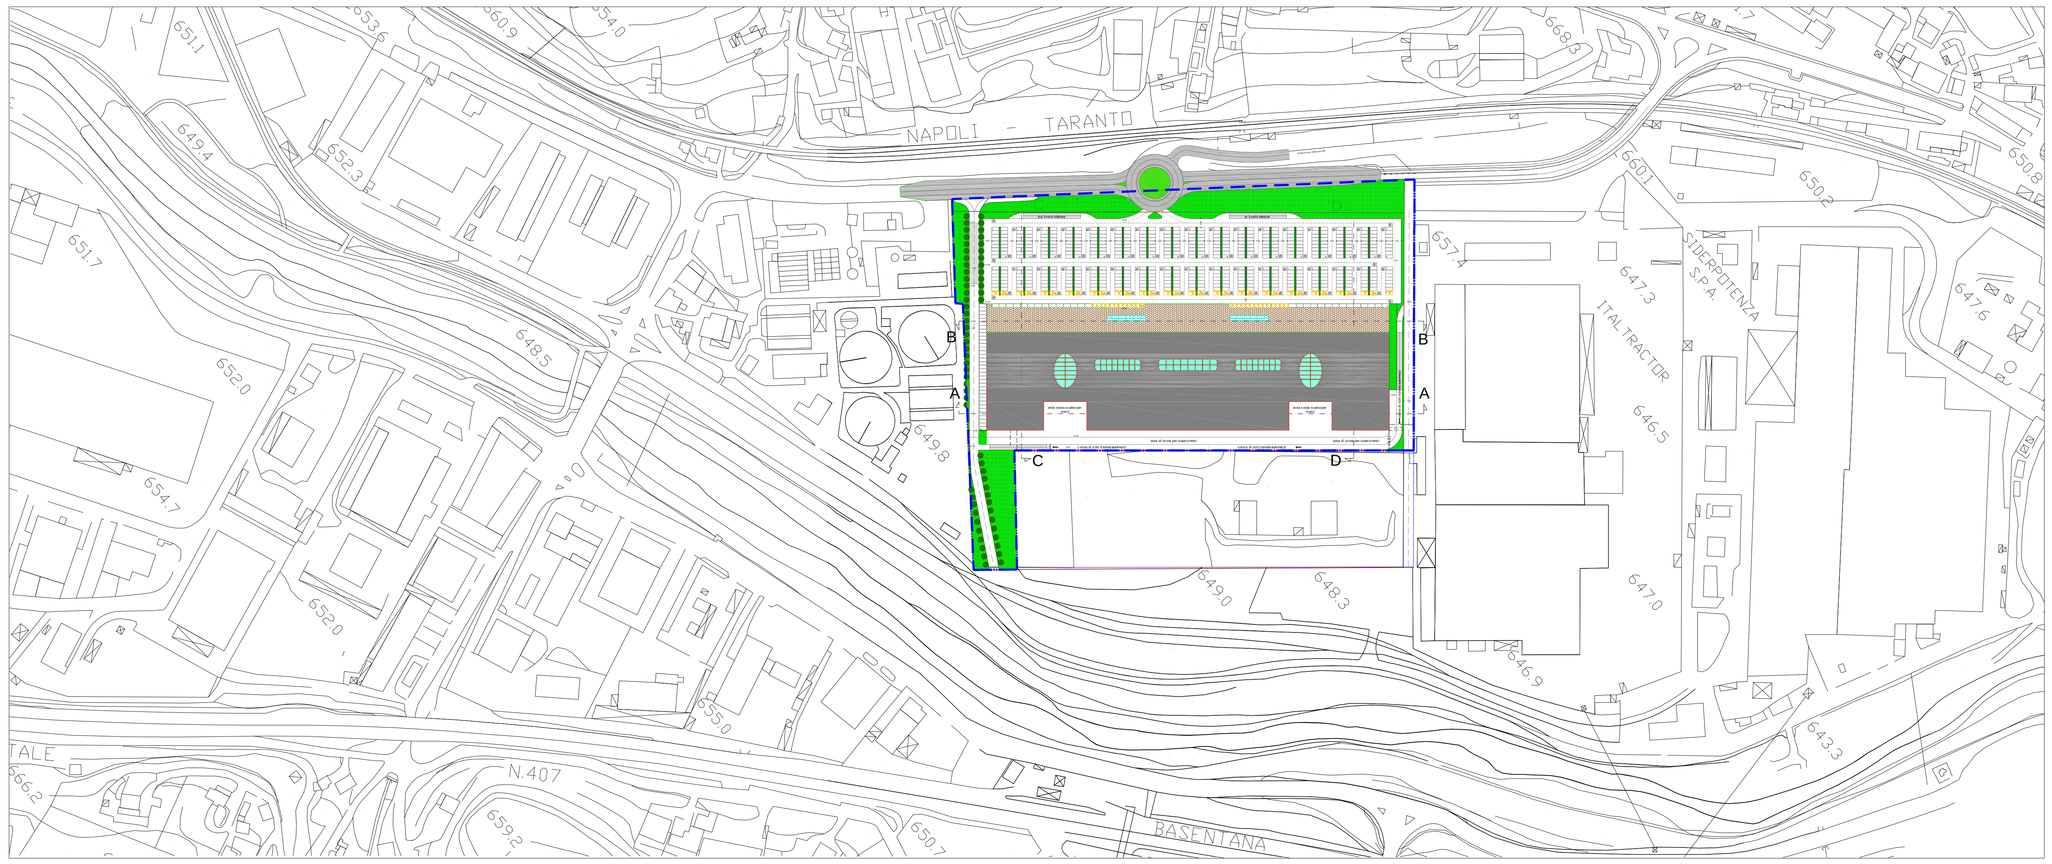

ESTRATTO AEROFOTOGRAMMETRICO - SOVRAPPOSIZIONE PROGETTO - SCALA 1:2000

COMUNE DI POTENZA
REGIONE BASILICATA

CENTRO COMMERCIALE
L.R. 23 / 2008
AREA INDUSTRIALE DI POTENZA

RICHIEDENTI: RETAIL BUILDING S.r.l. Via Cicerotti 36/c - 85100 Potenza (Pz) Tel.0971 46190 - Fax: 0971 46410	COORDINAMENTO PROGETTUALE:
SEZIONE: PROGETTO PRELIMINARE	PROGETTISTA: **Dott. Ing. Emanuele Giordano** Dr.Mat.Lugli&Nati via Cicerotti 36/C 85100 Potenza
TITOLO ELABORATO: ESTRATTO AEROFOTOGRAMMETRICO - PERIMETRO INTERVENTO - SOVRAPPOSIZIONE PROGETTO	CONSULENTE SPECIALISTICO:

file:	scala:	data emissione:	n° elaborato:
	1:2000	05/05/2014	03

N. Rev:	Data:	Descrizione:
01	10/09/2014	INTEGRAZIONI RICHIESTE NELLA CONFERENZA DI SERVIZI DEL 09/09/2014

Questo disegno è di nostra proprietà riservata a termine di legge, e ne è vietata la riproduzione anche parziale senza nostra autorizzazione scritta