



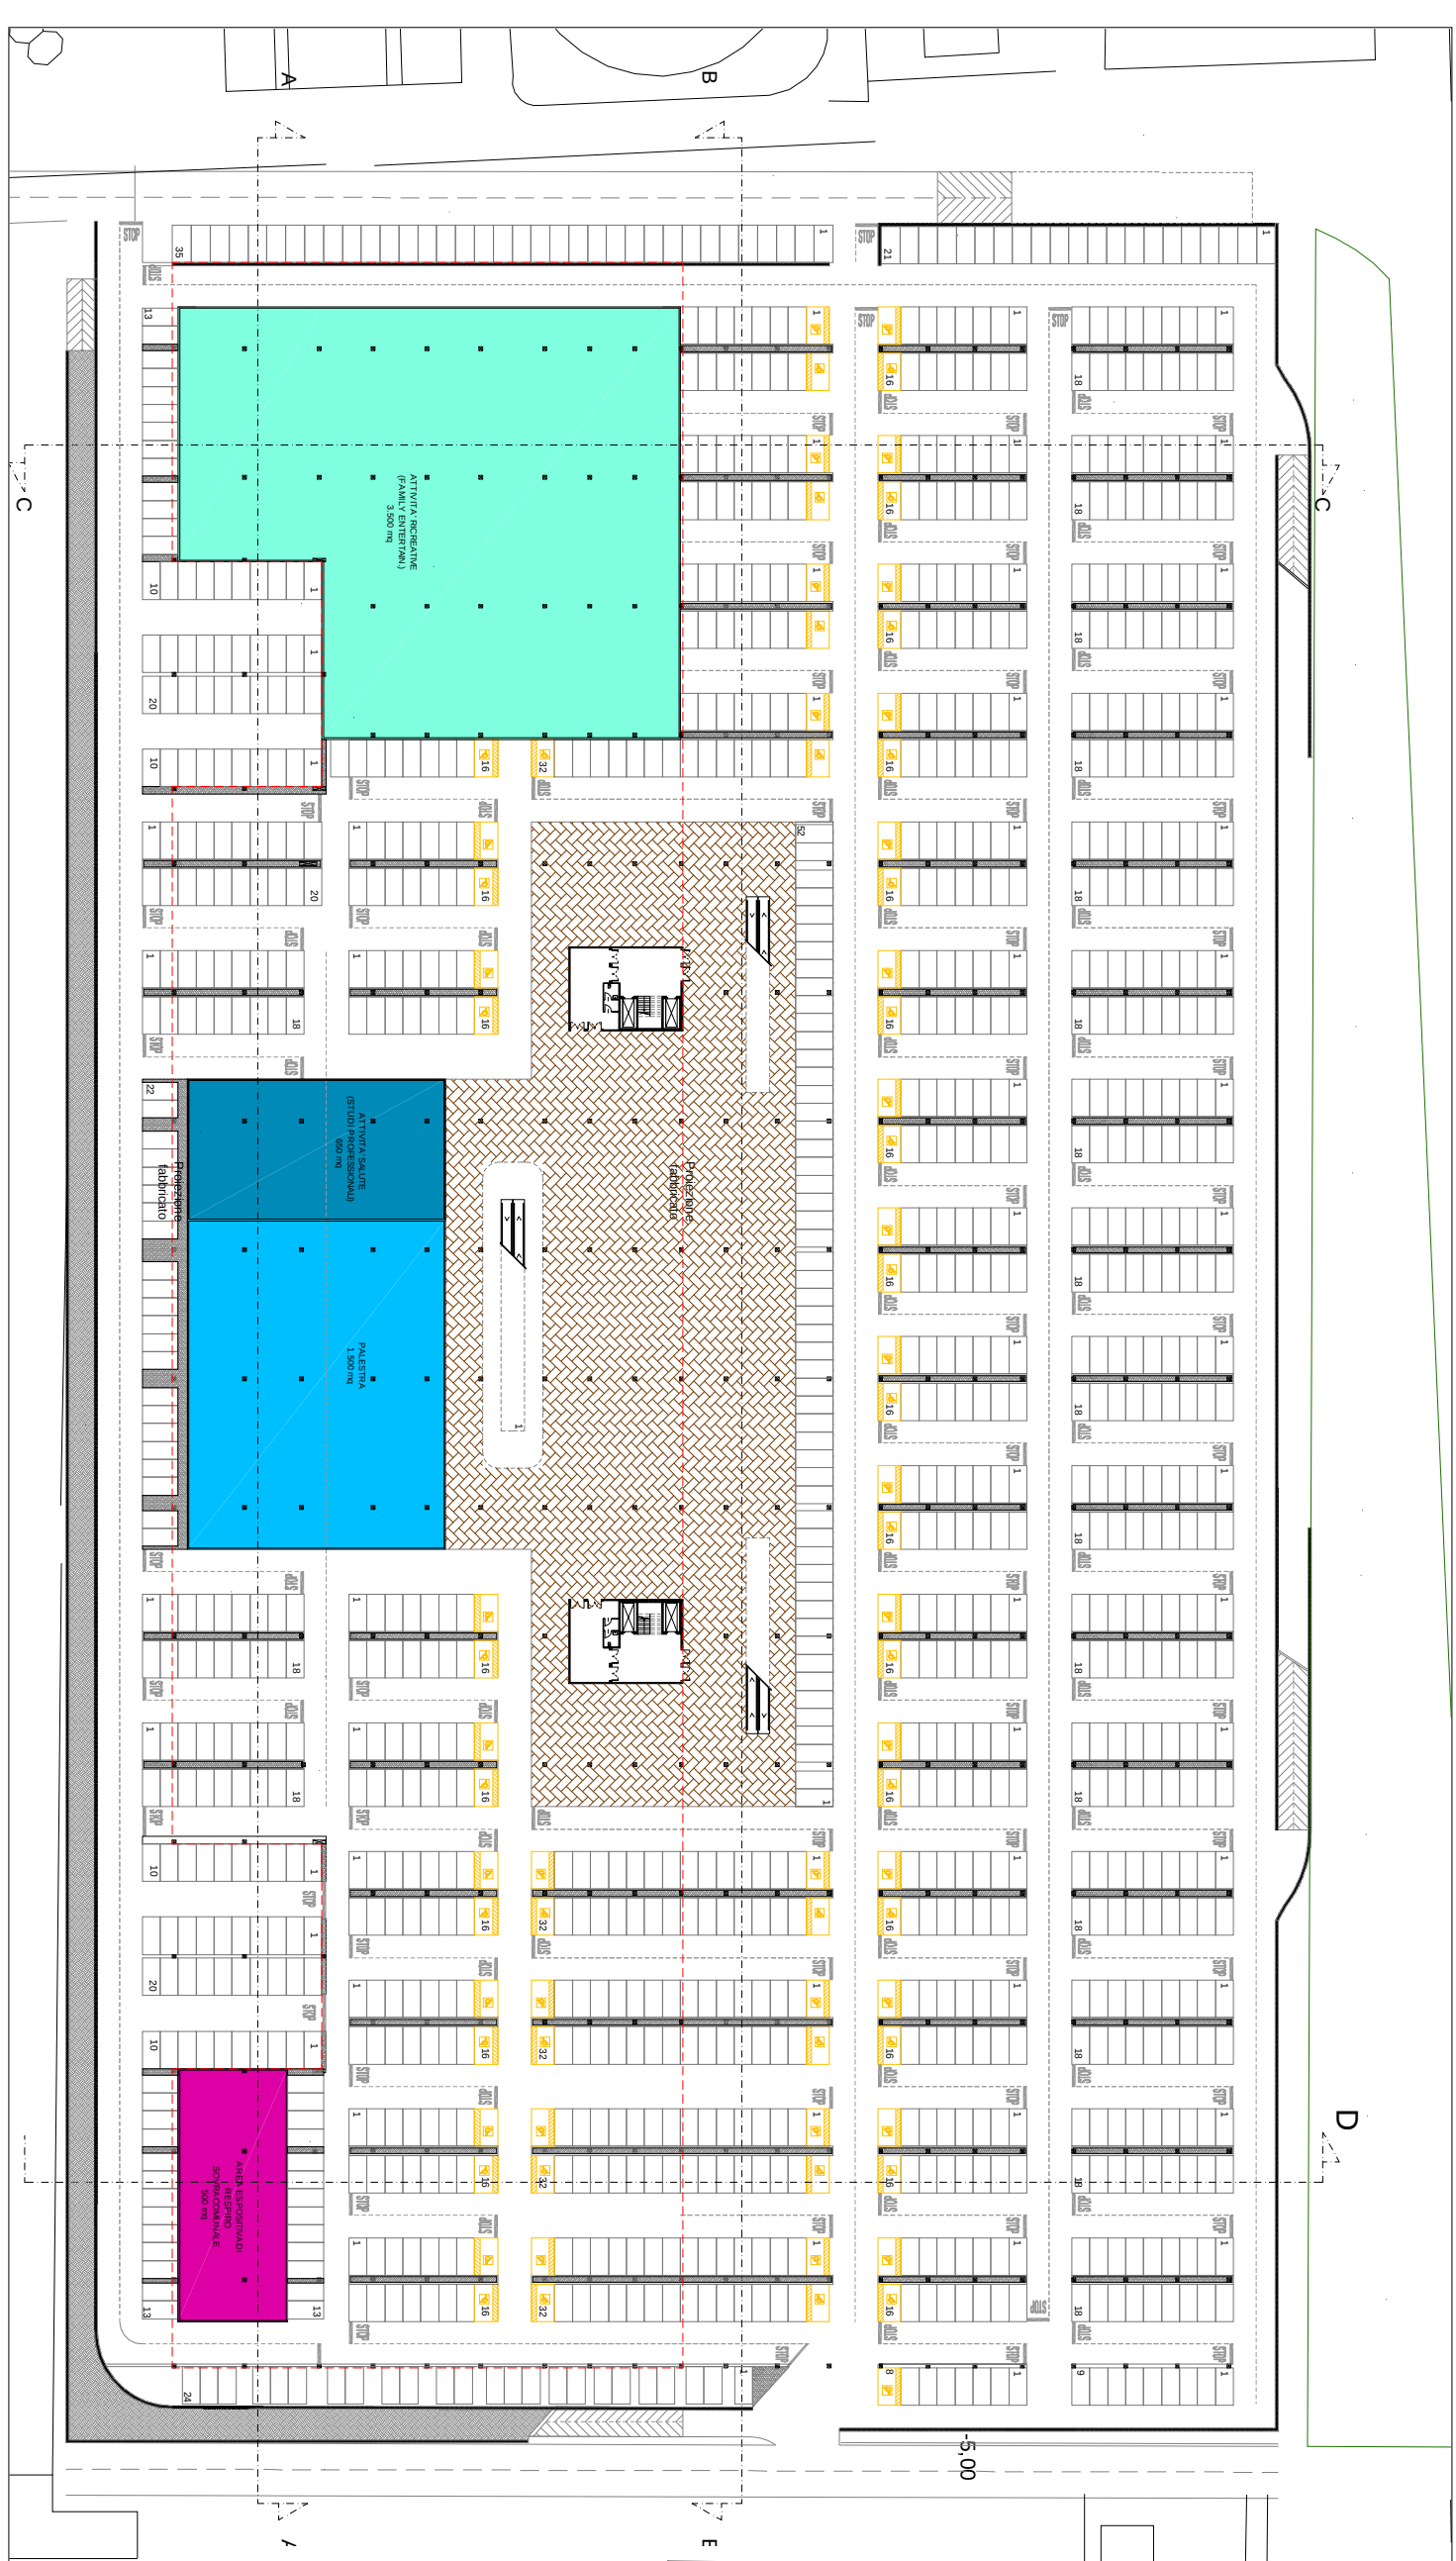


LIVELLO -5,00 - SCALA 1:1000



LIVELLO 0,00 - SCALA 1:1000

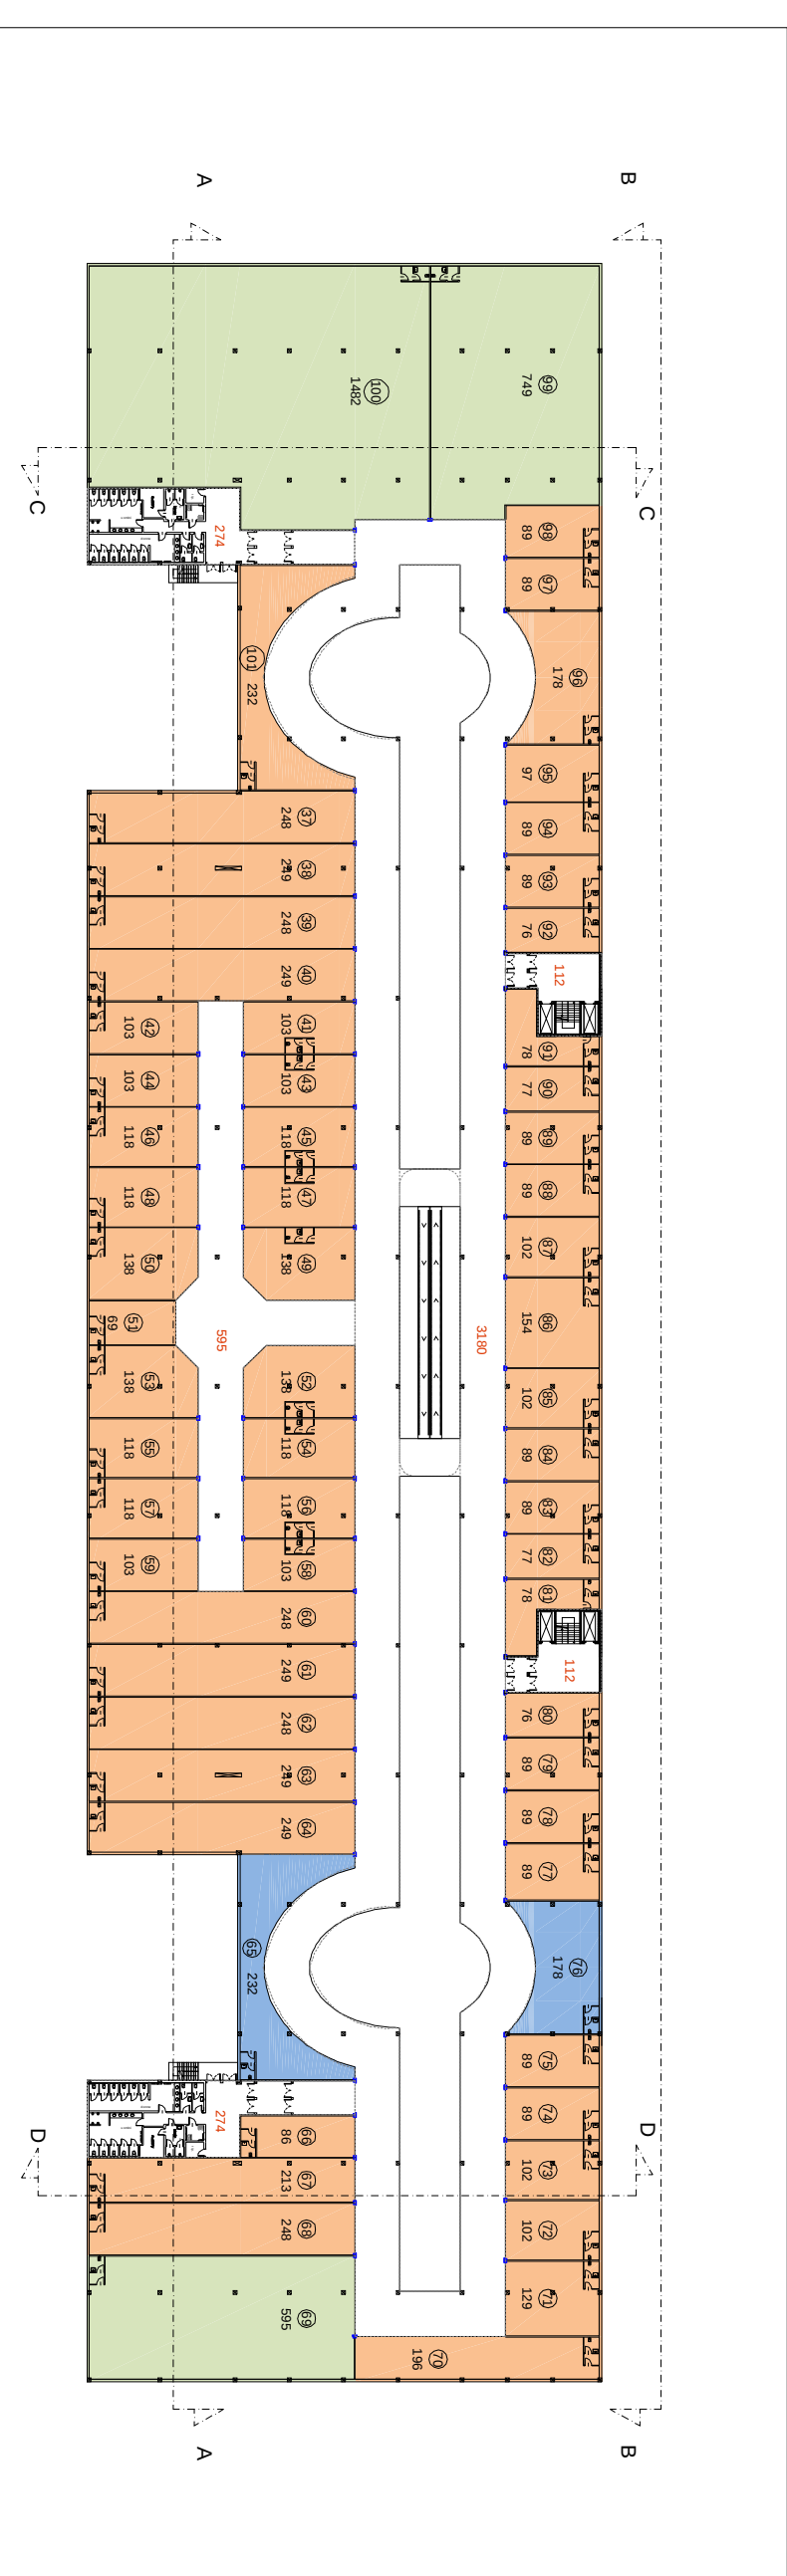

LIVELLO +5,50 - SCALA 1:1000


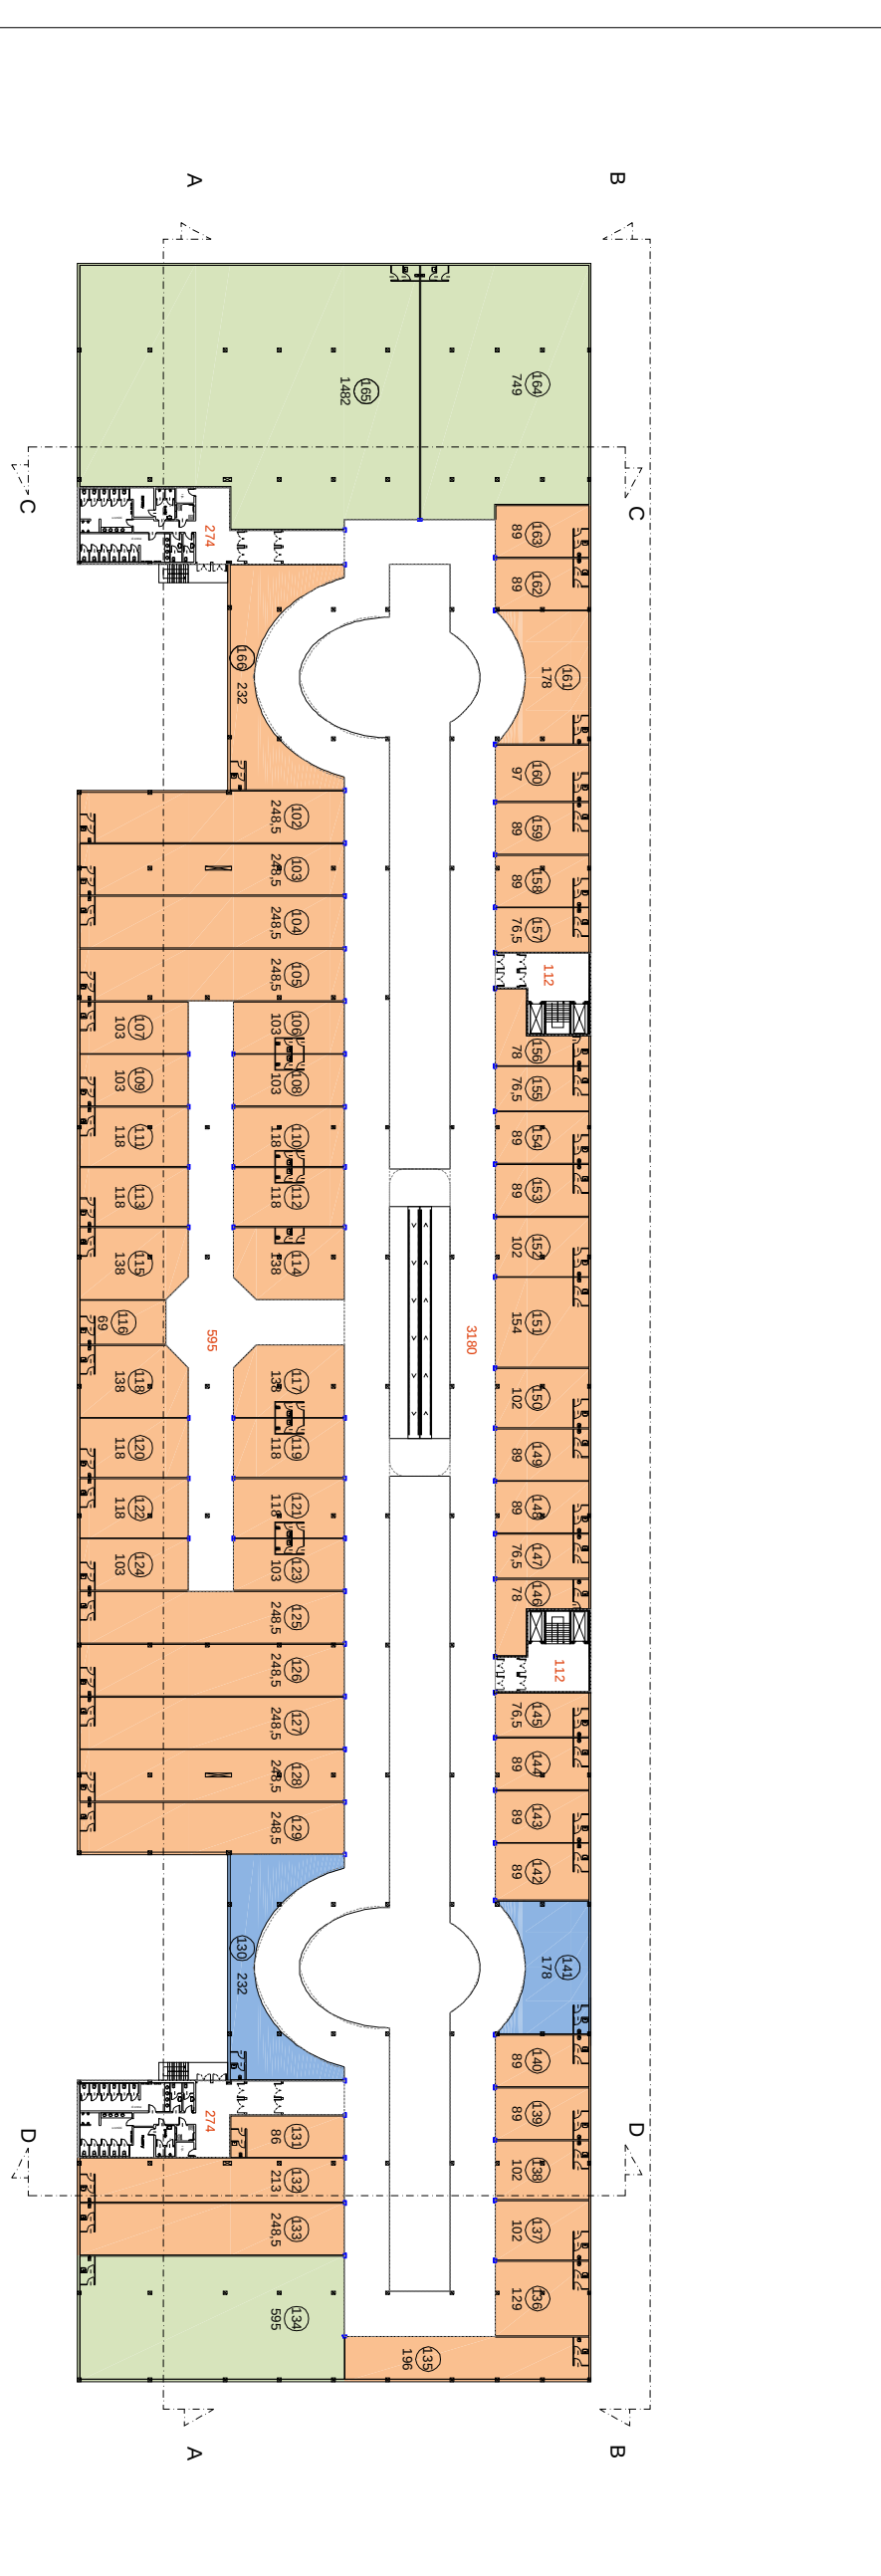


LIVELLO +11,00 - SCALA 1:1000

[illegible]

| EDIFICI/PUNZIONI - SUPERFICI UTILI LORDE (SUL) - SUPERFICI DI VENDITA (SV) |  |          |                  |                  |
|----------------------------------------------------------------------------|--|----------|------------------|------------------|
| DETERMINAZIONE PER LIVELLI                                                 |  |          |                  |                  |
| LIVELLO + 11,00 m                                                          |  | SEDIME   | SUL              | S.V.             |
| DESCRIZIONE                                                                |  |          |                  |                  |
| ATTIVITA' COMMERCIALI                                                      |  |          | 10.805,00        | 9.620,00         |
| RISTORAZIONE-SERVIZI                                                       |  |          | 410,00           |                  |
| (US-WC-altro)                                                              |  |          | 4.547,00         |                  |
| <b>TOTALE LIVELLO + 11,00 m</b>                                            |  |          | <b>17.981,00</b> | <b>9.620,00</b>  |
| LIVELLO + 5,50 m                                                           |  |          |                  |                  |
| DESCRIZIONE                                                                |  | SEDIME   | SUL              | S.V.             |
| ATTIVITA' COMMERCIALI                                                      |  |          | 10.805,00        | 9.620,00         |
| RISTORAZIONE-SERVIZI                                                       |  |          | 410,00           |                  |
| (US-WC-altro)                                                              |  |          | 4.547,00         |                  |
| <b>TOTALE LIVELLO + 5,50 m</b>                                             |  |          | <b>17.981,00</b> | <b>9.620,00</b>  |
| LIVELLO + 0,00 m                                                           |  |          |                  |                  |
| DESCRIZIONE                                                                |  | SEDIME   | SUL              | S.V.             |
| ATTIVITA' COMMERCIALI                                                      |  |          | 14.034,00        | 11.790,00        |
| RISTORAZIONE-SERVIZI                                                       |  |          | 583,00           |                  |
| (US-WC-altro)                                                              |  |          | 3.364,00         |                  |
| <b>TOTALE LIVELLO + 0,00 m</b>                                             |  |          | <b>17.981,00</b> | <b>11.790,00</b> |
| <b>TOTALE GENERALE CENTRO COMMERCIALE (LIVELLI +11,00/+5,50/+0,00 m)</b>   |  |          | <b>17.981,00</b> | <b>31.030,00</b> |
| LIVELLO - 5,00 m                                                           |  |          |                  |                  |
| DESCRIZIONE                                                                |  | SEDIME   | SUL              | S.V.             |
| AREA ESPOSITIVA DI RESPIRO SOVACOMUNALE                                    |  | 500,00   |                  |                  |
| ATTIVITA' RICREATIVE (FAMILY ENTERTAIN)                                    |  | 3.500,00 |                  |                  |
| ATTIVITA' SALUTE (STUDI PROFESSIONALI)                                     |  | 650,00   |                  |                  |
| ATTIVITA' SPORTIVA - PALESTRA                                              |  | 1.500,00 |                  |                  |
| <b>TOTALE LIVELLO - 5,00 m</b>                                             |  |          | <b>6.150,00</b>  | <b>-</b>         |

| EDIFICI/FUNZIONI - ALTEZZE E VOLUMI                                    |                  |                  |                   |  |  |
|------------------------------------------------------------------------|------------------|------------------|-------------------|--|--|
| DETERMINAZIONE PER LIVELLI                                             |                  |                  |                   |  |  |
|                                                                        | LIVELLO +11,00 m |                  |                   |  |  |
| DESCRIZIONE                                                            | H                | SUL              | VOLUME (H*SU)     |  |  |
| ATTIVITA' COMMERCIALI                                                  | 5,50             | 10.806,00        | 59.433,00         |  |  |
| RISTORAZIONE SERVIZI                                                   | 5,50             | 4.100,00         | 2.755,00          |  |  |
| (US-WC-altro)                                                          | 5,50             | 4.547,00         | 23.008,50         |  |  |
| <b>TOTALE LIVELLO + 11,00 m</b>                                        |                  | 15.763,00        | 86.696,50         |  |  |
|                                                                        | LIVELLO +5,50 m  |                  |                   |  |  |
| DESCRIZIONE                                                            | H                | SUL              | VOLUME (H*SU)     |  |  |
| ATTIVITA' COMMERCIALI                                                  | 5,50             | 10.806,00        | 59.433,00         |  |  |
| RISTORAZIONE SERVIZI                                                   | 5,50             | 4.100,00         | 2.755,00          |  |  |
| (US-WC-altro)                                                          | 5,50             | 4.547,00         | 23.008,50         |  |  |
| <b>TOTALE LIVELLO + 5,50 m</b>                                         |                  | 15.763,00        | 86.696,50         |  |  |
|                                                                        | LIVELLO +0,00 m  |                  |                   |  |  |
| DESCRIZIONE                                                            | H                | SUL              | VOLUME (H*SU)     |  |  |
| ATTIVITA' COMMERCIALI                                                  | 5,50             | 14.034,00        | 77.187,00         |  |  |
| RISTORAZIONE SERVIZI                                                   | 5,50             | 583,00           | 3.206,50          |  |  |
| (US-WC-altro)                                                          | 5,50             | 3.364,00         | 18.502,00         |  |  |
| <b>TOTALE LIVELLO + 0,00 m</b>                                         |                  | 17.981,00        | 98.895,50         |  |  |
| <b>TOTALE GENERALE CENTRO COMMERCIALE (LIVELLI +11,00/+5,50/+0,00)</b> | -                | <b>49.507,00</b> | <b>272.288,50</b> |  |  |
|                                                                        | LIVELLO -5,00 m  |                  |                   |  |  |
| DESCRIZIONE                                                            | H                | SUL              | VOLUME (H*SU)     |  |  |
| AREA ESPORTIVA DI RESPIRO SOVACOMUNALE                                 | 5,00             | 500,00           | 2.500,00          |  |  |
| ATTIVITA' RICREATIVE (FAMILY ENTERTAIN)                                | 5,00             | 3.500,00         | 17.500,00         |  |  |
| ATTIVITA' SALUTE (STUDI PROFESSIONALI)                                 | 5,00             | 650,00           | 3.250,00          |  |  |
| ATTIVITA' SPORTIVA - PALESTRA                                          | 5,00             | 1.500,00         | 7.500,00          |  |  |
| <b>TOTALE LIVELLO -5,00 m</b>                                          |                  | 6.150,00         | 30.750,00         |  |  |
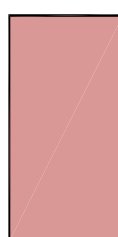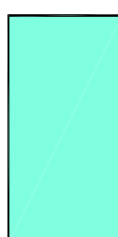
| LEGENDA                                                                             |                                                     |
|-------------------------------------------------------------------------------------|-----------------------------------------------------|
|  | GSV < 5.000mq - Ipemaceto - Alimenti o miss         |
|  | Vicinato < 250mq - Commerciale non Alimentare       |
|  | MSV da 250mq a 1.500mq - Commerciale non Alimentare |
|  | Ristorazione - Servizi                              |
|  | MSV da 1501mq a 2500mq - Commerciale non Alimentare |
|  | Mail e servizi                                      |
| <b>SERVIZI - LIVELLO 5.00</b>                                                       |                                                     |
|  | Attività ricreative - Family entertainment          |
|  | Attività sportive - Palestra                        |
|  | Attività salute: Poliambulatorio - Centro analisi   |
|  | Aree espositive di insegno sovaccinnuale            |

|   |                                |   |                                      |
|---|--------------------------------|---|--------------------------------------|
| <p style="text-align: center;"><b>COMUNE DI POTENZA</b><br/> <b>REGIONE BASILICATA</b></p>                                         |                                |   |                                      |
| <p style="text-align: center;">CENTRO COMMERCIALE<br/> L.R. 23 / 2008<br/> AREA INDUSTRIALE DI POTENZA</p>                         |                                |   |                                      |
|                                                 |                                |   |                                      |
| <b>RICHIESTENTE:</b><br>SOCIETA' DI INGEGNERIA S.r.l.<br>Via Cassale 18/A - 80139 Firenze (FI)<br>Tel. 0573 960491 Fax 0573 960410 |                                | <b>COORDINAMENTO PROGETTUALE</b>   |                                      |
| <b>SEZIONE:</b><br>PROGETTO PRELIMINARE                                                                                            |                                | <b>PROGETTISTA:</b><br>Dott. Ing. <b>Giuseppe Cassiano</b><br>Via S. Maria 10/A - 80139 Firenze (FI)<br>Tel. 0573 960491 Fax 0573 960410 |                                      |
| <b>TITOLO E ARGOMENTO:</b><br>ANALISI E VERIFICHE DEI VOLUMI, SUPERFICIE COPERTA<br>SUPERFICIE UTILE (TONO), SUPERFICI DI VERDE    |                                | <b>CONSULENTE SPECIALISTICO:</b>   |                                      |
| <b>DSC:</b>   | <b>scala:</b><br><b>1:1000</b> | <b>data emissione:</b><br><b>05/05/2014</b>                                                                                              | <b>n° elaborazioni:</b><br><b>10</b> |
| <b>N. Descr.</b>   | <b>Descrizione:</b>            |   |                                      |
| 01   | 10/05/2014                     | INTEGRAZIONI RICHIESTE NELLA CONFERENZA DI SERVIZI DEL 09/09/2014                                                                        |                                      |
|   |                                |   |                                      |
|   |                                |   |                                      |
|   |                                |   |                                      |

Questo disegno è riservato ai soli fini progettuali e non può essere utilizzato per fini diversi da quelli per i quali è stato ideato senza autorizzazione scritta.