


- PLANIMETRIA -

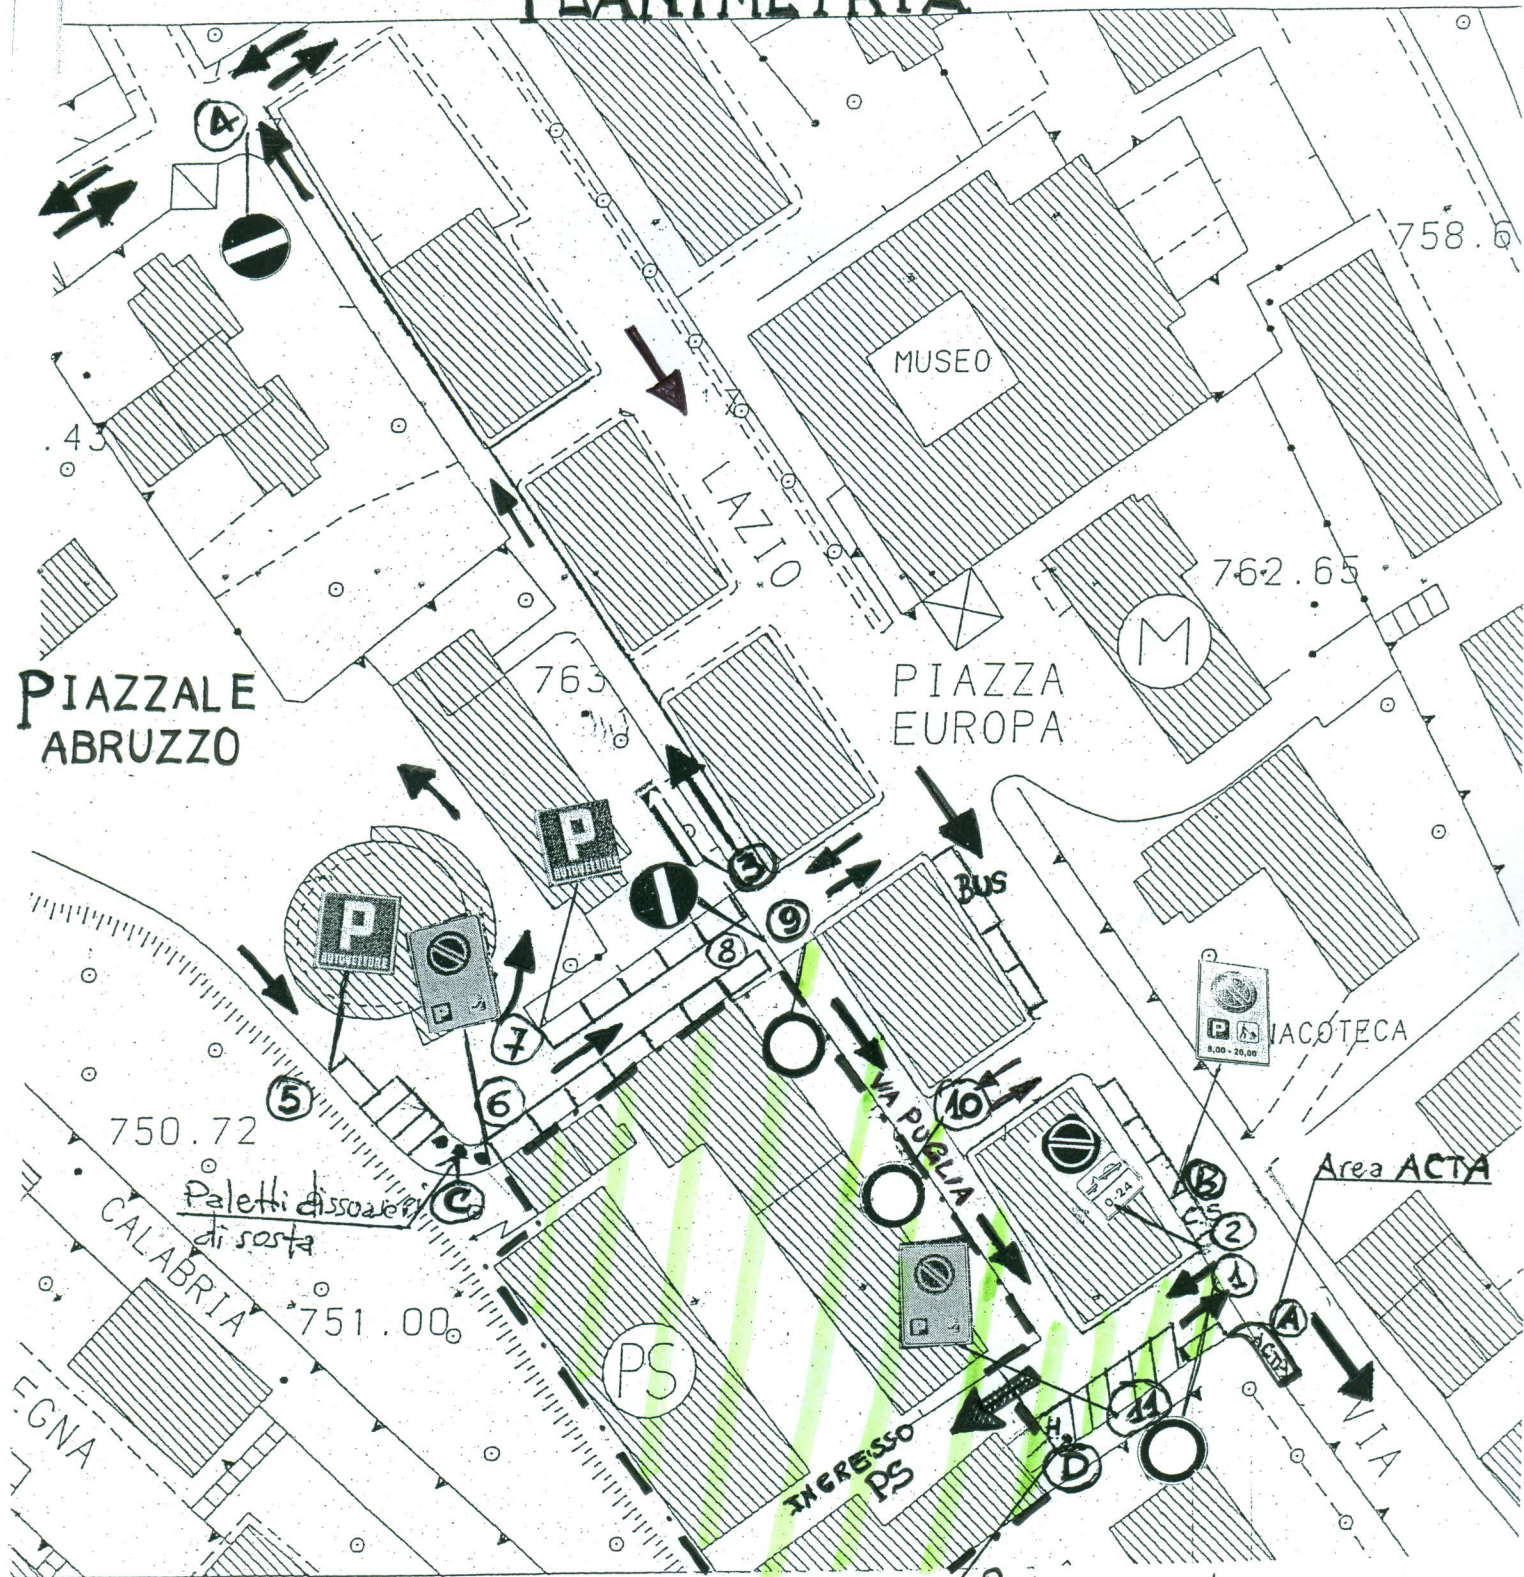

LEGENDA:

- A = Area destinata stazionamento cassonetti rifiuti (ACTA)
- B = Spazio riservato per operazioni da carico e scarico merci (orario 8,00-20,00)
- C = Paletti dissuasori di sosta
- D = Parcheggio riservato a persone diversamente abili
- 1 - 9 - 10 = Divieto di transito, eccetto Polizia Stradale
- 2 = Divieto di sosta con rimozione (0-24)
- 3-4 = Senso unico di circolazione
- 5 - 7 = Area parcheggio autovetture
- 6- 11 = Divieto di sosta con rimozione (0-24), eccetto veicoli Polizia Stradale
- 8 = Senso vietato



AREA EDIFICI
Polizia Stradale

*Parcheggio riservato a persone
diversamente abili*