

PIANO COMUNALE DI PROTEZIONE CIVILE
3.1 AREE DI EMERGENZA,
CANCELLI DI INGRESSO E
VIABILITA' STRATEGICA
AMBITO CITTADINO


Dirigente: dott. Donato Pace
 Responsabile: geom. Luigi Cecere
 del procedimento:
 Collaboratrice: Ing. Savina Padrici

Aggiornamento

Novembre 2013

LEGENDA

- Aree di emergenza**
- Area di Ammassamento
 - Area di Ricovero
 - Area di Altesa
- Funzione Edifici**
- attività collettive civili
 - attività collettive militari
 - attività collettive religiose
 - attività commerciali e industriali
 - attività per servizi tecnologici a rete
 - strutture abitative private
 - strutture ospedaliere e sanitarie
 - strutture per l'istruzione
 - strutture per mobilità e trasporti
- Viabilità Strategica**
- Accesso Ospedale
 - Percorso Est - Berlemme
 - Percorso Est - Marchia Romana
 - Percorso Interno - Viale Marconi
 - Percorso Interno - Via Vaccaro
 - Percorso Interno- Regione
 - Percorso Nord - Piani del Mattino
 - Percorso Ovest - Gallitello
- Viabilità**
- Racordo Autostradale
 - Strade Provinciali
 - Strade Statali
 - Viabilità Urbana ed Extraurbana
 - Ferrovie
 - Stazione 118
 - Elipporto
 - Nodi Critici Viabilità
 - Cancelli d'Ingresso
 - Ambito Cittadino
 - Confine Comunale

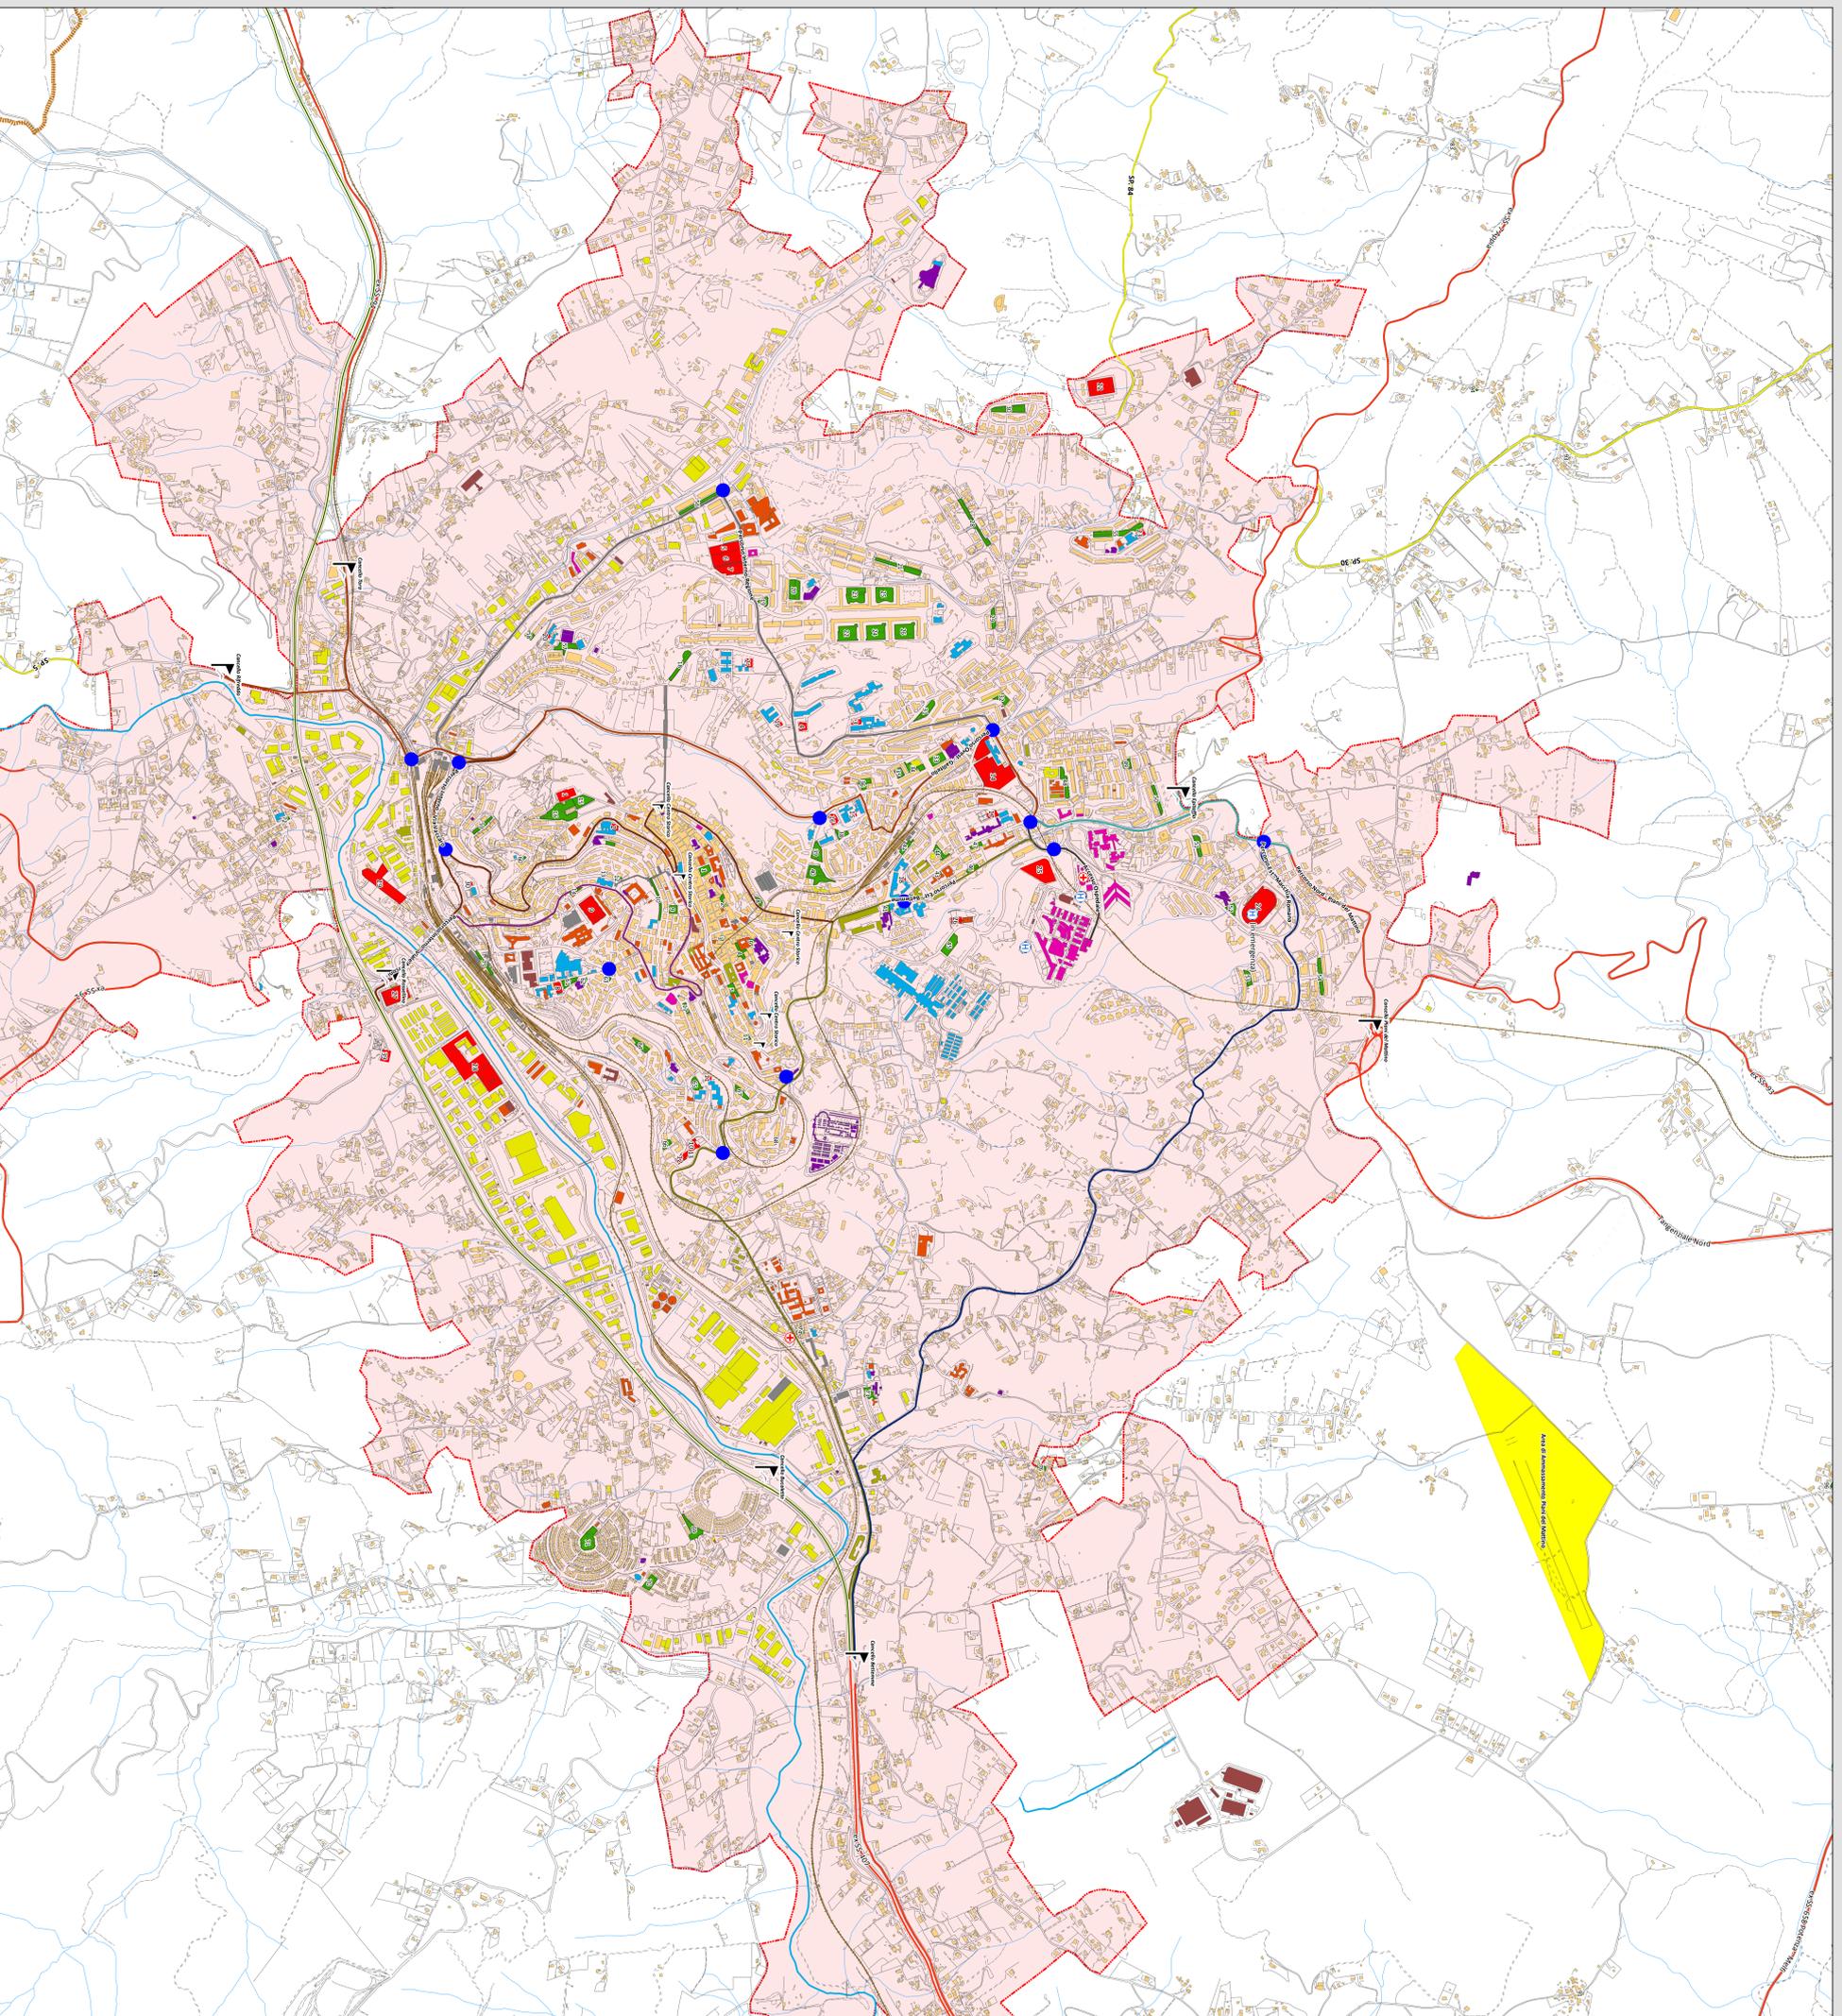

Sistema di riferimento: Gauss Kruger, Numero 40, fuso EST

Scala 1:10.000