



Comune di Potenza
Assessorato Protezione Civile
Unità di Progetto Protezione Civile e Sicurezza



PIANO COMUNALE DI PROTEZIONE CIVILE

Comune di Potenza Assessorato Protezione Civile
Unità di Progetto Protezione Civile e Sicurezza

COCUZZO-SERPENTONE



PIANO COMUNALE DI PROTEZIONE CIVILE

6.8. QUADRO SINOTTICO CITTADINO COCUZZO - SERPENTONE

Dirigente arch. Giancarlo Andriulli
Responsabile del procedimento geom. Luigi Cecere
Collaboratori arch. Ivana Navarra
ing. Donatella Zotta

Marzo 2006

LEGENDA

Funzione d'uso degli edifici

- | | |
|---|------------------------------------|
| attività collettive civili | strutture abitative private |
| attività collettive religiose | strutture per l'istruzione |
| attività commerciali e industriali | strutture per mobilità e trasporti |
| attività per servizi tecnologici a rete | distributori |
| farmacie | poste |

Aree di emergenza


- aree attese
- aree ricovero I fase

Rischio frane (PAI 2005)

- aree a rischio idrogeologico molto elevato R4

Viabilità strategica

- percorso Ovest - Gallitello
- percorso interno - Via Vaccaro
- percorso interno - Viale Marconi
- limite aggregato urbano

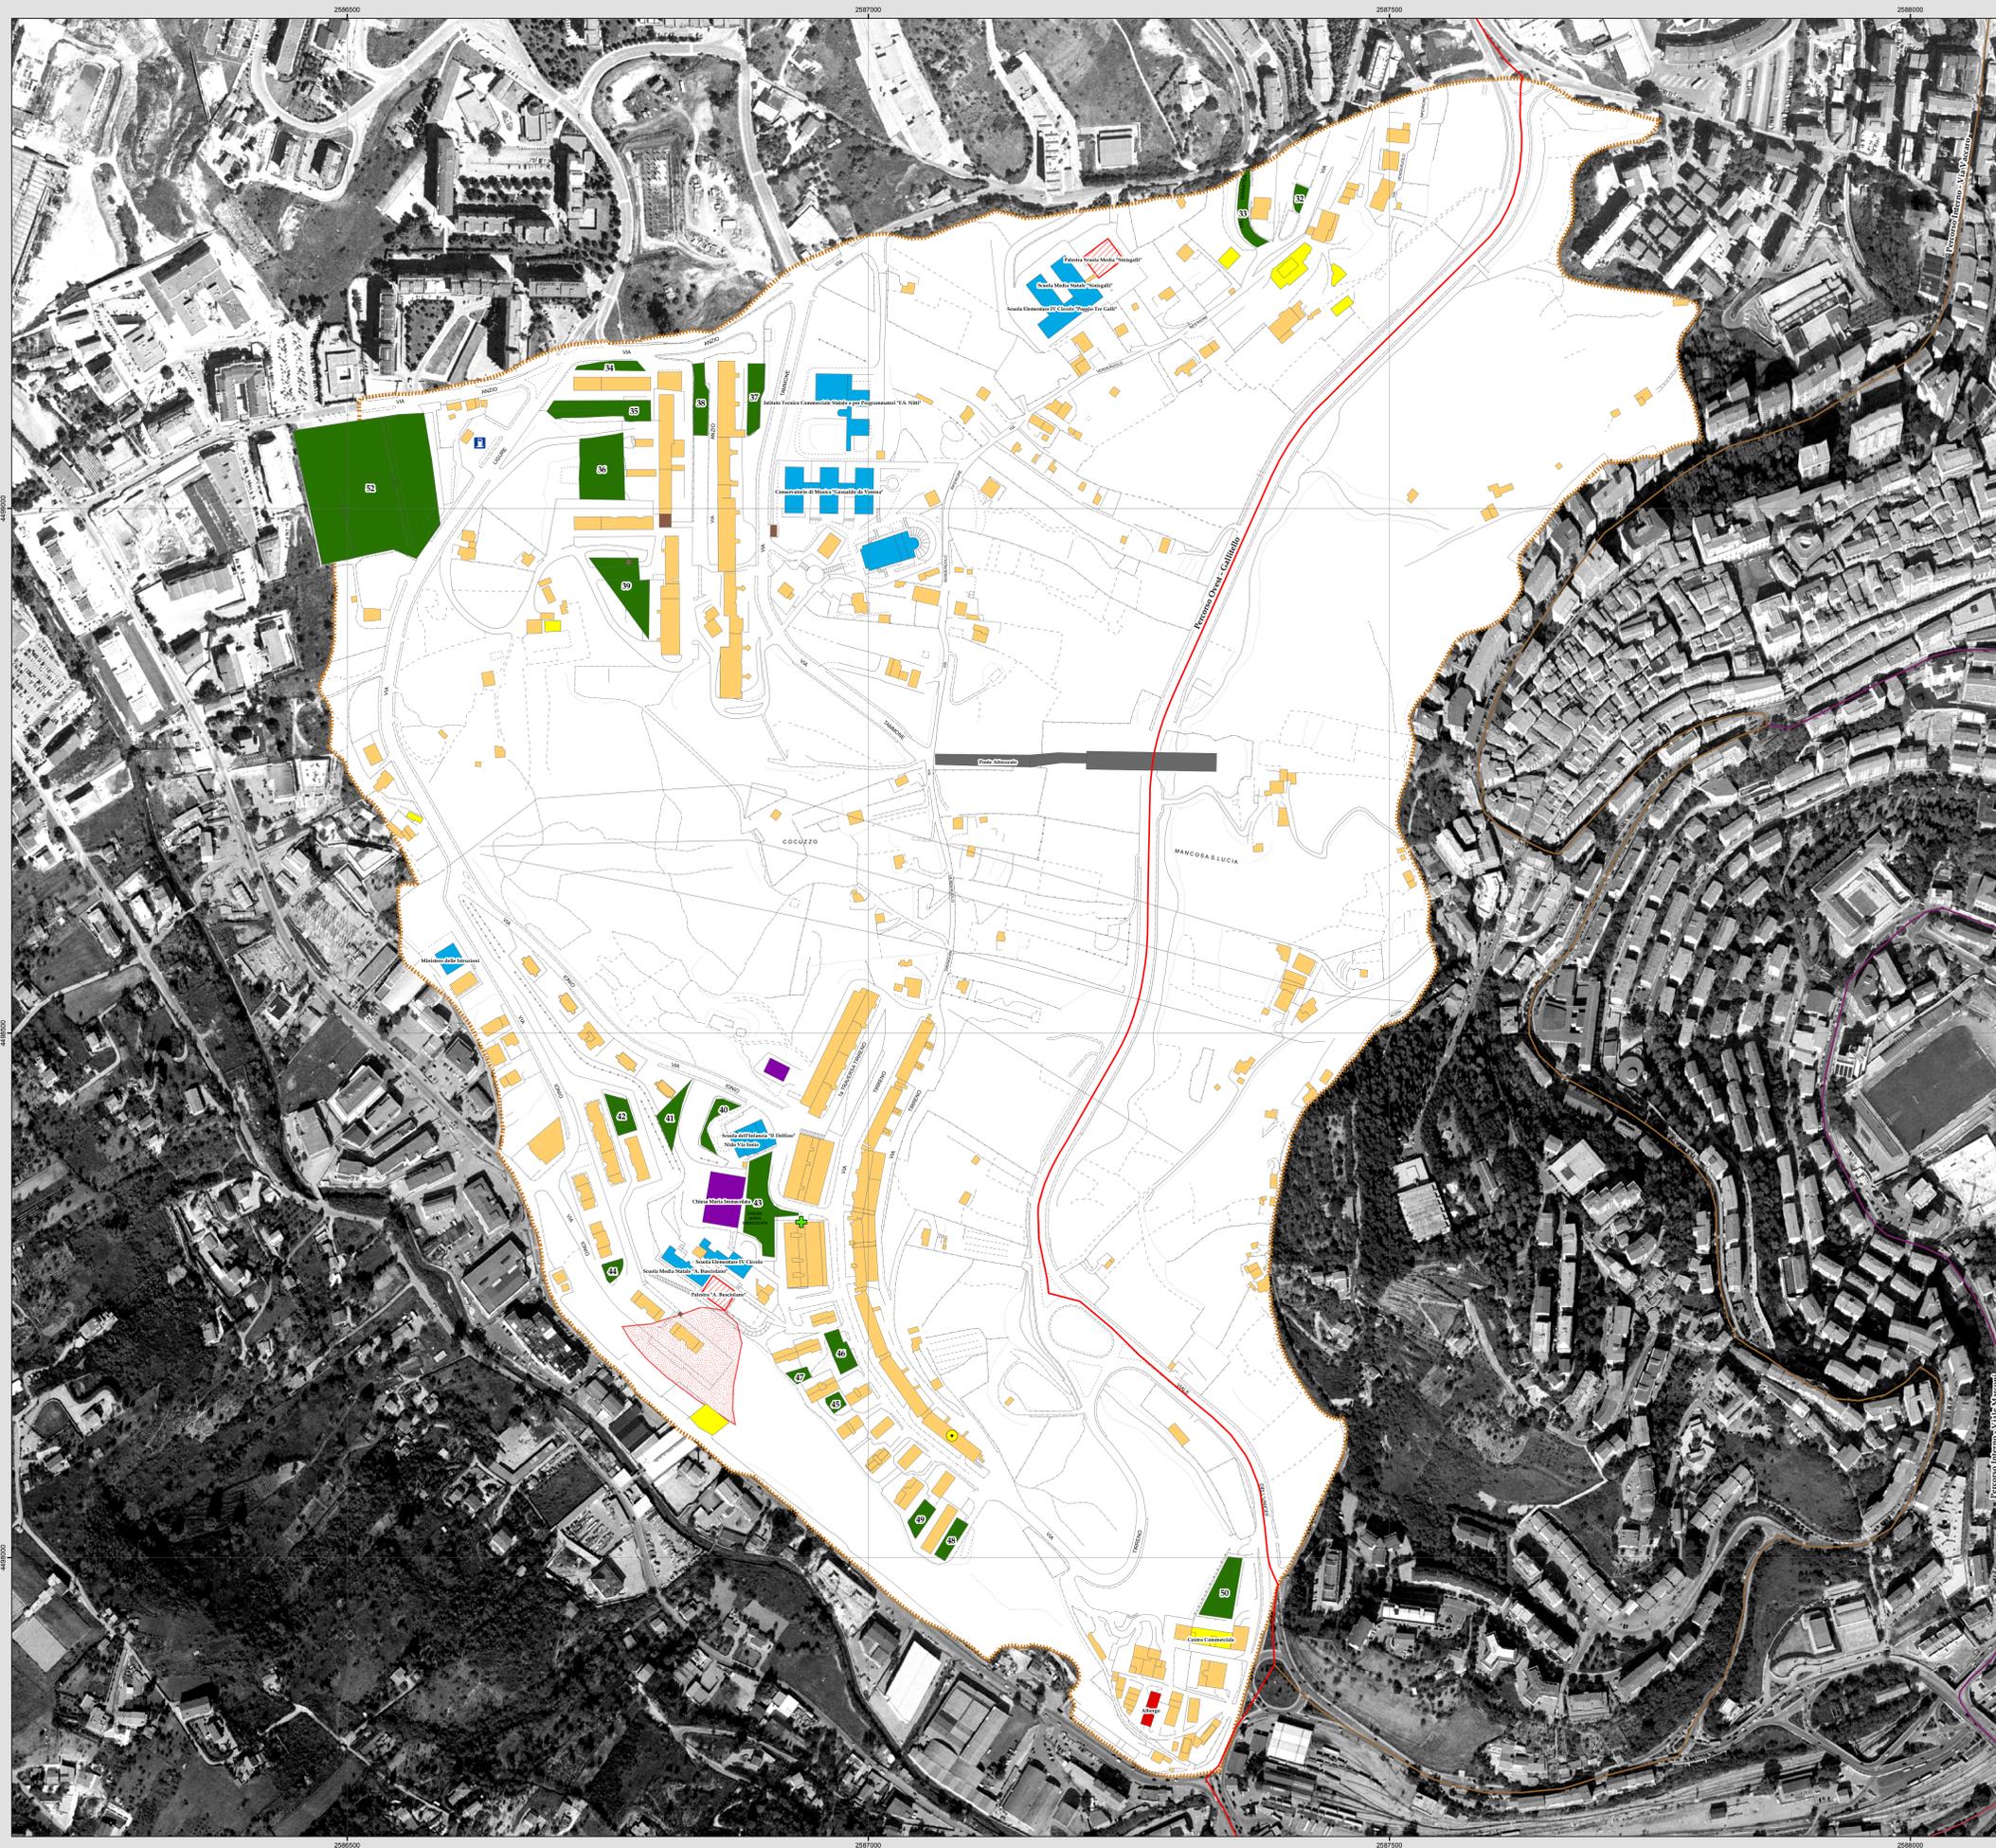

Sistema di riferimento: Gauss Boaga, Roma 40 fuso EST

Scala 1:2.000