



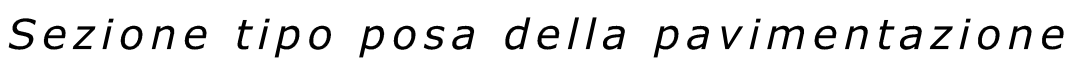

☐ Progetto preliminare	☐ Progetto definitivo	☒ Progetto esecutivo
---	--	--

Elaborato N. T20	Titolo Ambito 36 - Piazza G. Matteotti	Scala 00000
Data Giugno 2015	Revisione	
Responsabile Unico del Procedimento Ing. Lucia SOFIA		Progettisti: Ing. Maurizio ALBANO Ing. Anna ROSSI Geom. Michele TELESKA Dis. Donato NARDOZZA

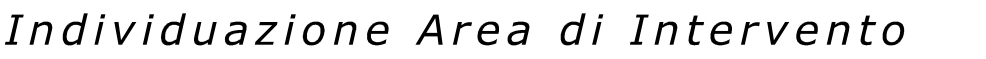

PIAZZA GIACOMO MATTEOTTI
Piazza delimitata da via C. Battisti, via XX Settembre e Corso XVIII Agosto.

Stato di Fatto: *Pavimentazione in asfalto con marciapiedi in basole di Pietra Bianca.*

Progetto: *Si prevede la fresatura dell'asfalto, la demolizione dei marciapiedi, la realizzazione della pavimentazione con nuove lastre di Pietra Lavica, poste in opera su un unico piano.*



- A** Pavimentazione in basole di Pietra Lavica poste in opera parallelamente all'asse di via pretoria
 - B** Pavimentazione in basole di Pietra Lavica poste in opera a 45° all'asse di via pretoria
 - C** Fasce in basole di Pietra Lavica poste in opera perpendicolarmente all'asse di via Pretoria
-  **Lampioni**
-  **Caditoie**
-  **Ingressi attività commerciali**

Ambito 36 Piazza Matteotti Progetto scala 1:100