



CITTÀ DI POTENZA

N. 18./2019 REGISTRO PROVVEDIMENTI SINDACALI

MERCATO MENSILE E FIERE CITTADINE IN VIA DELLA FISICA

IL SINDACO

PREMESSO che, giuste Ordinanze Sindacali nn. 115 e 139/2012, 1,8,26,64,83, 207/2013, 283/2014 e 102/2016, il Mercato Mensile e le Fiere cittadine sono tenuti, dal mese di ottobre 2012, in via sperimentale e temporanea, in via Della Fisica, essendosene dovuto delocalizzare il percorso espositivo, ubicato, dal Regolamento dei Mercati vigente (D.C.C. n.27/2001), in viale Del Basento, divenuto indisponibile a causa dell'allestimento del Terminal Autolinee;

CONSIDERATO che, questa Amministrazione, preso atto delle criticità del percorso espositivo, nonché della necessità di adeguare, quanto più possibile, il percorso del predetto mercato su strada all'Ordinanza del Ministero della Salute 2002, ha dato corso ad un procedimento di consultazione degli Uffici dell'ente interessati per materia, delle Commissioni Consiliari e delle Associazioni di Categoria, per individuare una *location* alternativa dove stabilire, in via permanente, la tenuta del Mercato Mensile e delle Fiere cittadine;

ATTESO che le varie proposte di delocalizzazione non hanno superato le verifiche di fattibilità e che, pertanto, non si sono determinate le condizioni per poter effettuare il trasferimento del percorso mercatale dal sito provvisorio di via Della Fisica ad altro sito, o per poter considerare definitiva l'allocazione del percorso mercatale e delle fiere in via Della Fisica;

CONSIDERATO che sono in corso valutazioni preliminari in merito all'allocazione del Mercato Mensile in altre aree da acquisire o già ritornate nella disponibilità di questo Ente;

CONSIDERATO che sono di prossima realizzazione alcune correttivi dell'attuale percorso afferenti la tutela della sicurezza (soppressione dei posteggi non assegnati, standardizzazione degli spazi, ripristino della segnaletica a terra) e la tutela dell'igiene e salute pubblica (allestimento area per posteggi adibiti alla vendita di prodotti alimentari);

RITENUTO opportuno non attuare modifiche temporanee del percorso espositivo e della cadenza attuale del mercato che comportino un riverbero negativo sulla viabilità e sulla tutela dell'ambiente o significative conseguenze a carico degli operatori assegnatari di posteggio, già colpiti da un periodo di recessione, e dell'utenza, non solo cittadina, ma anche proveniente dai paesi limitrofi;

RITENUTO,pertanto, opportuno, a beneficio degli operatori commerciali, dell'utenza comunale ed extracomunale e dell'economia cittadina e, più in generale, per scongiurare fenomeni di allarme sociale conseguenti alla soppressione delle giornate mercatali, proseguire in via straordinaria e provvisoria, la tenuta del mercato in via Della Fisica, secondo l'attuale percorso espositivo, assicurando la presenza del presidio sanitario ed il rispetto delle condizioni prescritte dalle normative vigenti in merito all'accesso all'area mercatale (divisa naturalmente in più segmenti *n.d.r.*) e alle vie di fuga anche per le edizioni successive dell'anno 2019;

RITENUTO quindi, opportuno disporre la proroga della tenuta, in via temporanea e straordinaria, del mercato mensile in via Della Fisica sino all'edizione della Fiera D' Li Zang di ottobre 2019 e del mercato mensile di dicembre 2019;

RITENUTO, altresì, opportuno, con il presente provvedimento, disporre la prosecuzione della tenuta del mercato mensile previsto il 1° sabato del mese e delle fiere cittadine, Fiera D' Li Zang del 23 ottobre e Fiera di Agosto del 27 agosto, in via Della Fisica, secondo il percorso espositivo riportato nelle planimetrie contrassegnate con i nn. 1.1,1.2,1.3, ed 2.1,2.2,,2.3 allegate al presente provvedimento a farne parte integrante e sostanziale, sino all'edizione del mercato mensile di dicembre 2019, con riserva di modifica del percorso prima del predetto termine, che sarà comunicata con successivo provvedimento da emettersi a conclusione delle operazioni sopra indicate ed in corso di realizzazione;

VISTO il Decreto Legislativo 31 marzo 1998, n. 114;

VISTA la Legge Regionale 20 luglio 1999, n.19 come modificata ed integrata dalla Legge Regionale 30 settembre 2008, n. 23;

VISTA la Legge 7 agosto 1990, n. 241 e successive modificazioni ed integrazioni;

VISTO il Testo Unico delle Leggi sull'Ordinamento degli Enti Locali di cui al Decreto Legislativo 18 agosto 2000, n. 267;

VISTO lo Statuto Comunale;

D I S P O N E

per i motivi specificati in premessa,

- la prosecuzione della tenuta del mercato mensile cittadino, ricadente il 1° sabato di ogni mese e delle fiere cittadine, Fiera D' Li Zang ricadente il 23 ottobre e Fiera di Agosto ricadente il 27 agosto di ogni anno, in via Della Fisica, secondo il percorso espositivo rappresentato nelle Tavole, All.1.1, All.1.2, All.13 (Percorso espositivo mercato mensile) All. 2.1, All.2.2, All.2.3 (Percorso espositivo fiere cittadine) allegate al presente provvedimento a farne parte integrante e sostanziale;

- la tenuta del mercato mensile e delle fiere in via Della Fisica, secondo il percorso e la sistemazione dei posteggi riportati nelle planimetrie allegate al presente provvedimento, a farne parte integrante e sostanziale, è disposta sino all'edizione della Fiera D'LI Zang del 23 ottobre 2019 e l'edizione del mercato mensile di dicembre 2019, con riserva di modifica del percorso prima del predetto termine che sarà comunicata da successivo provvedimento, da emettersi a conclusione delle operazioni in corso;

- sono fatte salve le variazioni disposte con provvedimenti di urgenza e necessità o a seguito di delocalizzazione definitiva del percorso espositivo del Mercato e delle Fiere cittadine.

- la pubblicazione del presente provvedimento sul sito istituzionale dell' Ente;

Il provvedimento presente ha carattere provvisorio.

Copia del presente provvedimento è trasmessa" all' "U.D. "ASSETTO DEL TERRITORIO" Ufficio Attività Produttive -Suap, alle UU.DD. "POLIZIA LOCALE", "SERVIZI ALLA PERSONA"Ufficio Cultura Turismo Sport", "Ufficio Trasporti", "RISORSE FINANZIARIE" "Ufficio Provveditorato", "SERVIZI ISTITUZIONALI" 'Ufficio Stampa"e""Ufficio Relazioni con il Pubblico", per ogni altro seguito di competenza ed al CONSORZIO PER LO SVILUPPO INDUSTRIALE PER LA PROVINCIA DI POTENZA.

L' Ufficio Attività Produttive-Suap dell'U.D. "ASSETTO DEL TERRITORIO" è incaricato del coordinamento della prosecuzione della tenuta del mercato mensile e delle fiere cittadine in via Della Fisica.

L'U.D. "POLIZIA LOCALE e PROTEZIONE CIVILE" è incaricata della vigilanza e degli adempimenti di protezione civile.

L'Ufficio trasporti dell'U.D. "SERVIZI ALLA PERSONA" è incaricato della regolamentazione del traffico.


L'Ufficio Provveditorato dell'U.D. "RISORSE FINANZIARIE" è incaricato dell'apposizione delle transenne per delimitare l'area interdetta al passaggio pedonale, lungo l'interruzione del percorso espositivo del mercato, secondo le indicazioni della Planimetria allegata al presente provvedimento.

L'Ufficio Stampa dell'U.D. "SERVIZI ISTITUZIONALI" è incaricato di darne tempestiva informazione attraverso gli organi di stampa e delle televisioni

La POLIZIA LOCALE è incaricata di fare osservare la presente disposizione.

Dalla Residenza Municipale, 29 gennaio 2019

*IL SINDACO
(DARIO DE LUCA)*

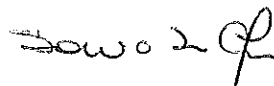




Città di Potenza

All. 1-1

Struttura Unica Attività Produttive e Marketing Territoriale

Percorso espositivo Mercato Mensile Via della Fisica

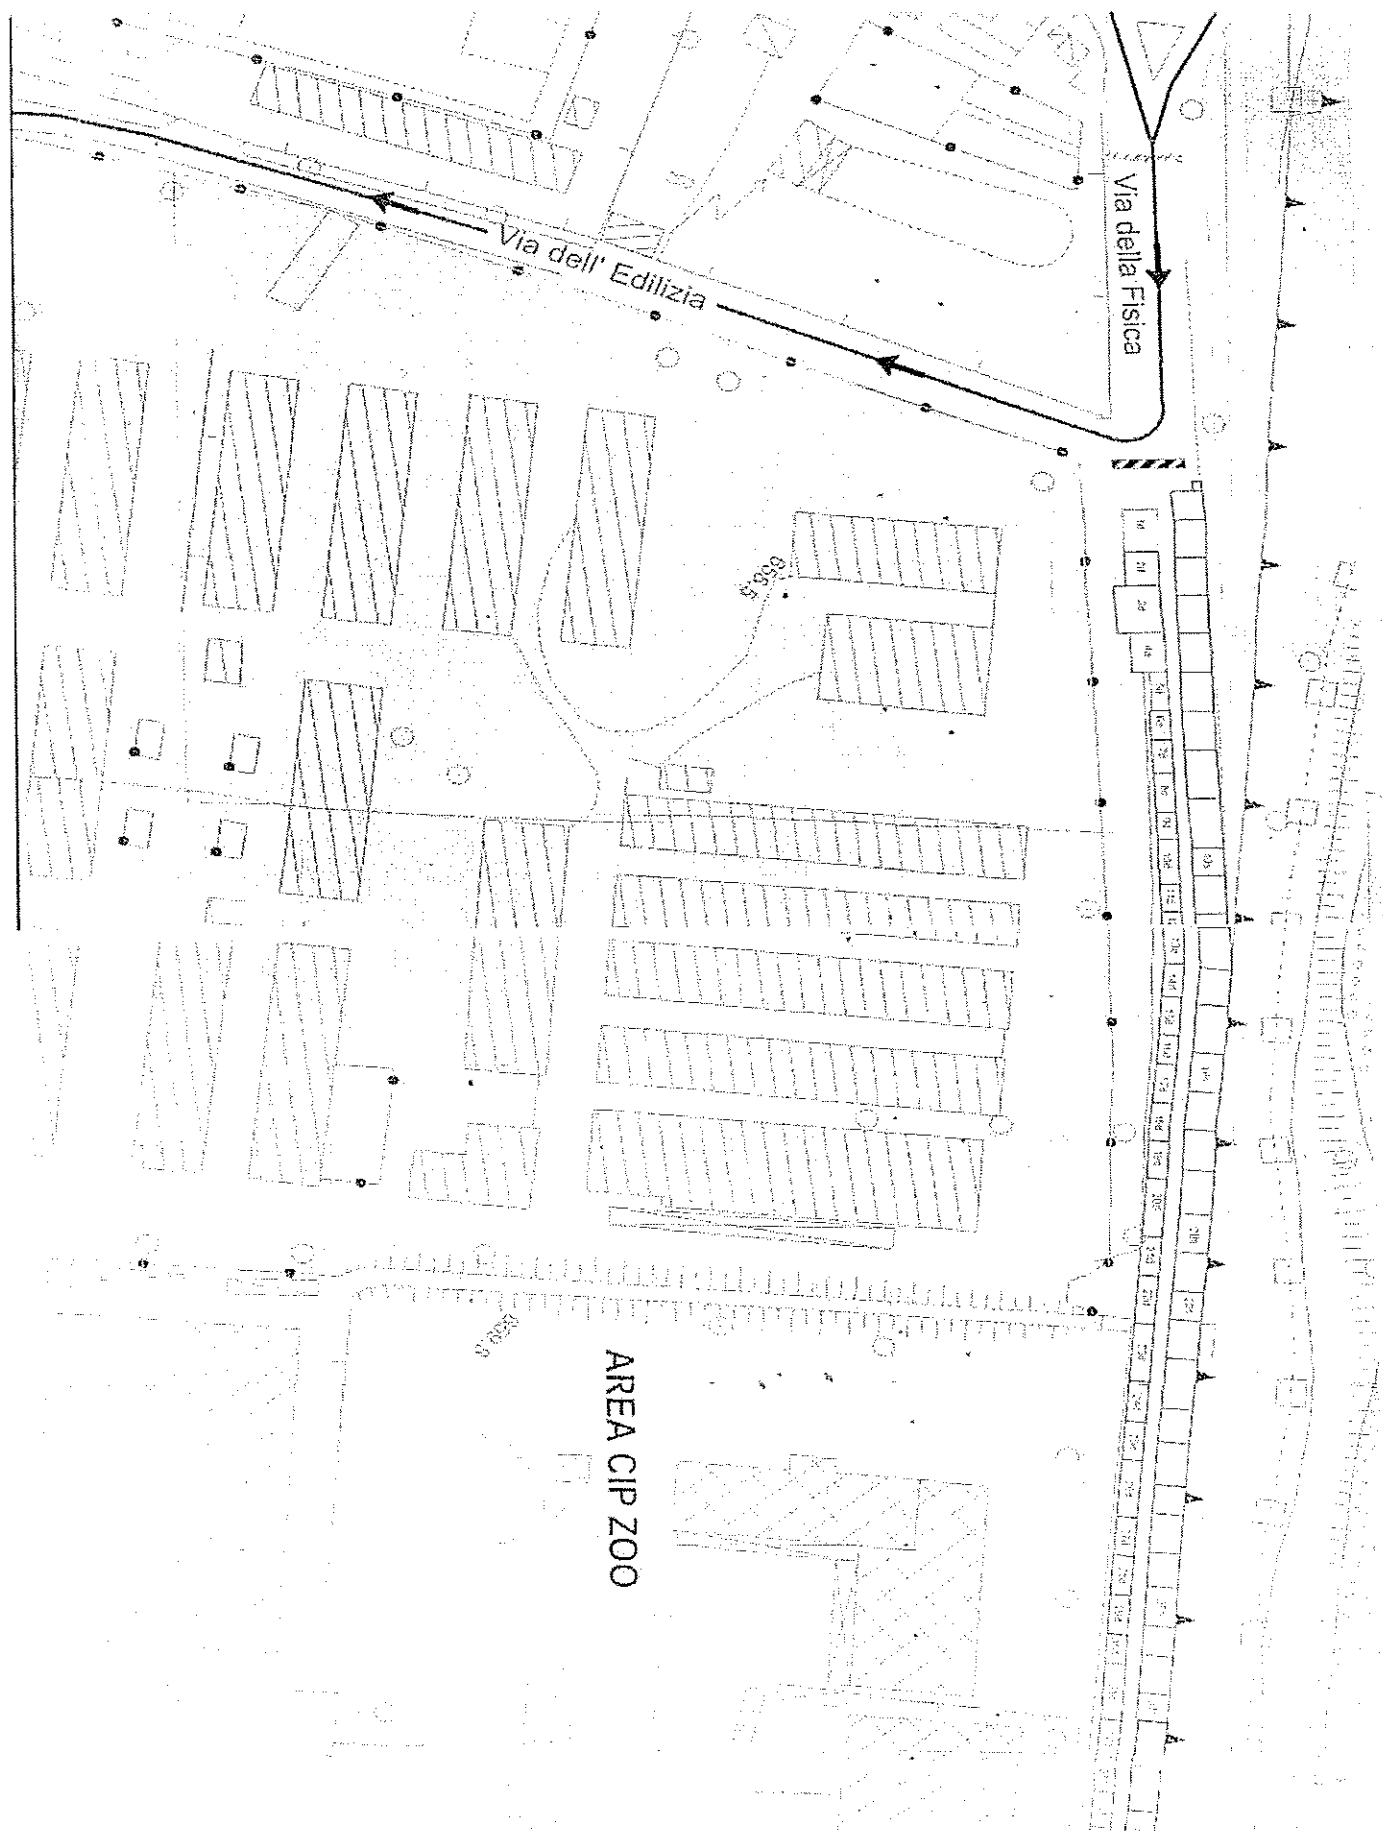




Città di Potenza

All. 1-2

Struttura Unica Attività Produttive e Marketing Territoriale

Percorso espositivo Mercato Mensile Via della Fisica

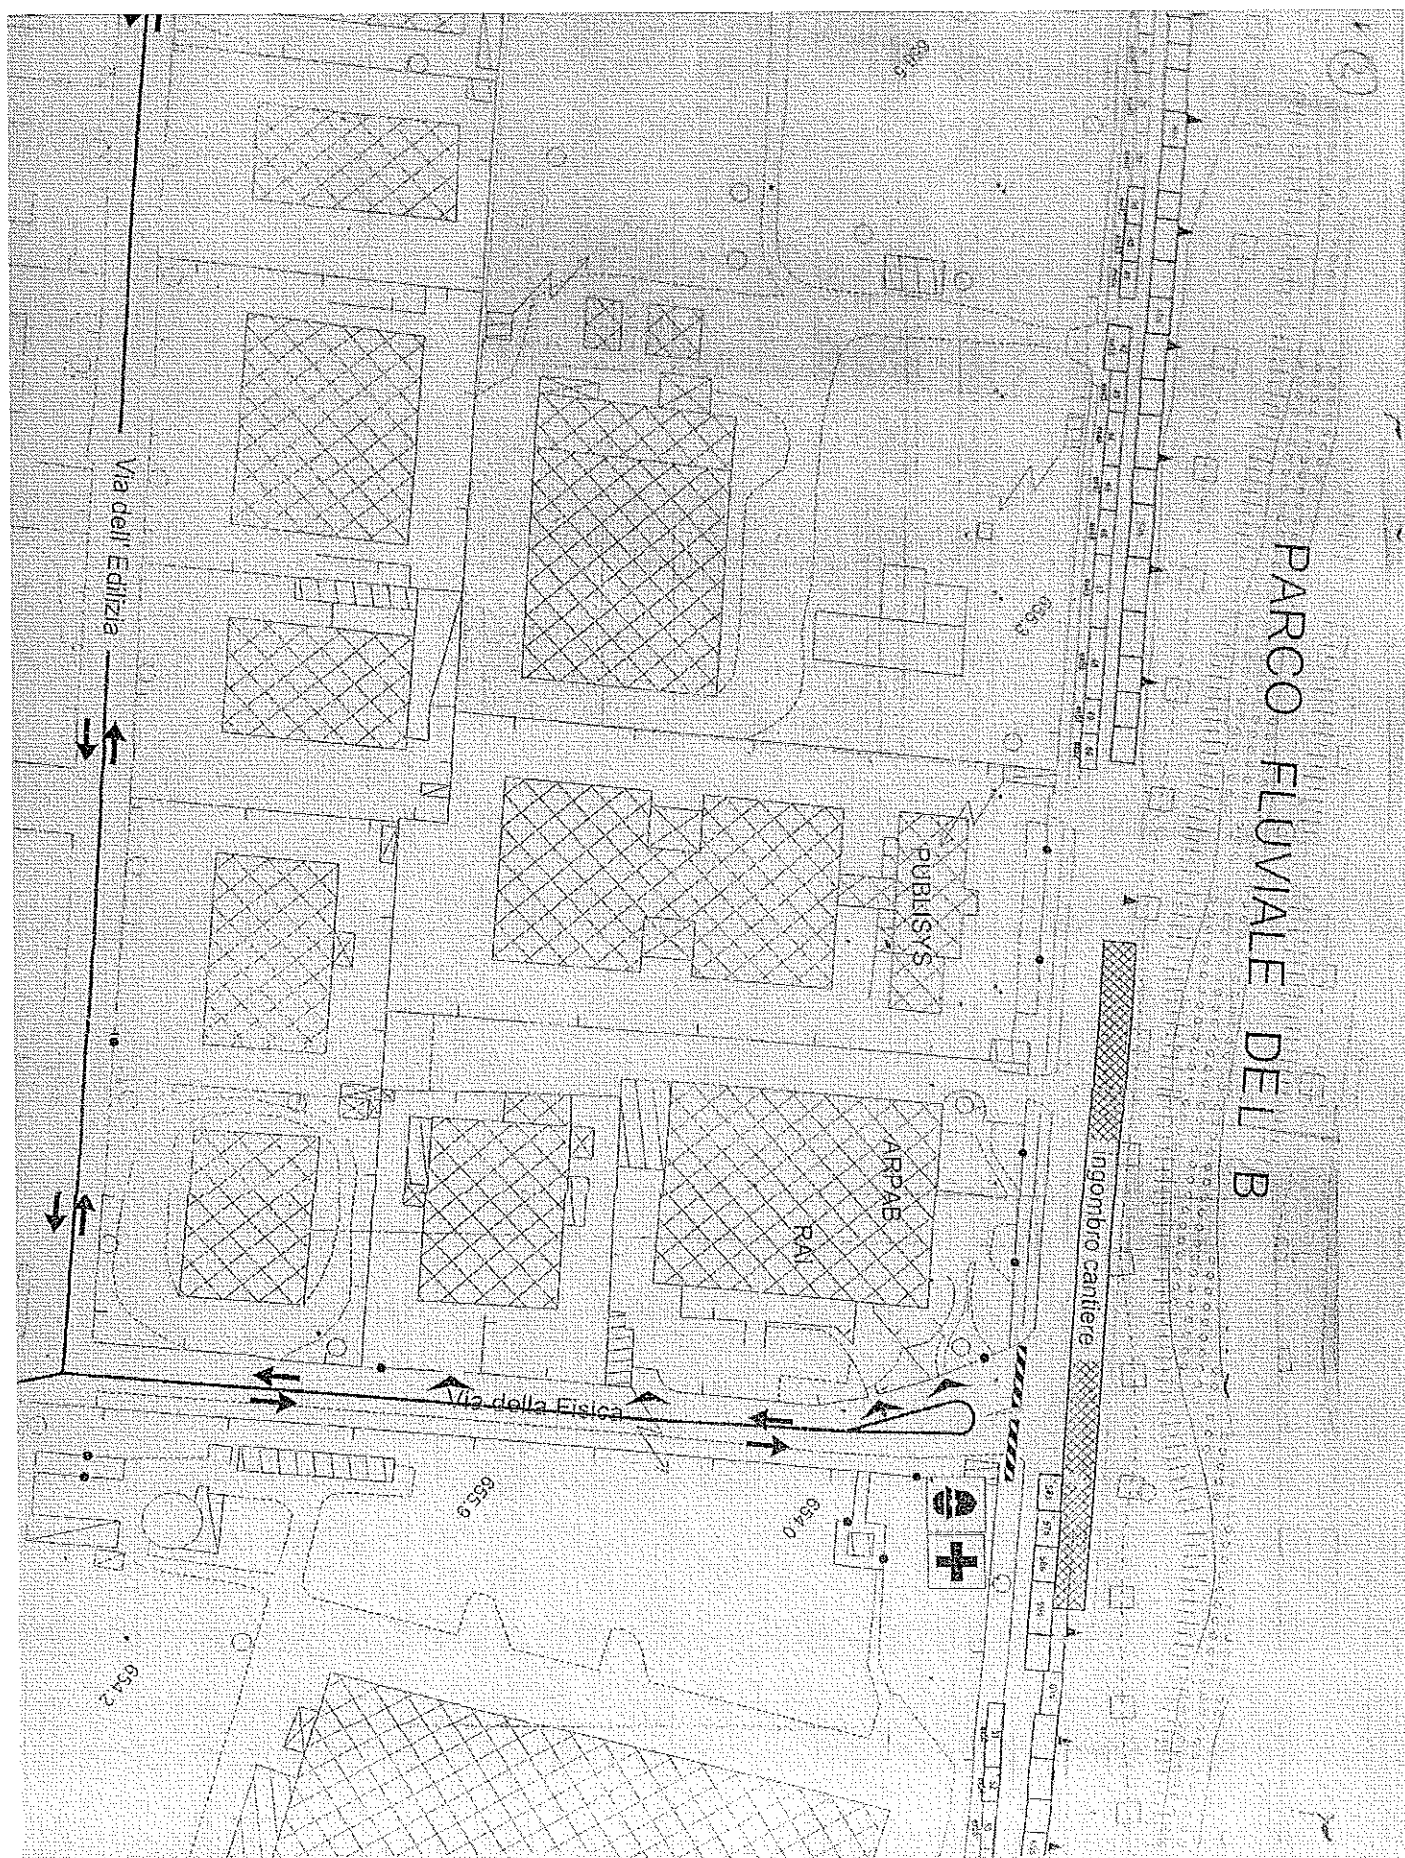




Città di Potenza

All. 1-3

Struttura Unica Attività Produttive e Marketing Territoriale

Percorso espositivo Mercato Mensile Via della Fisica

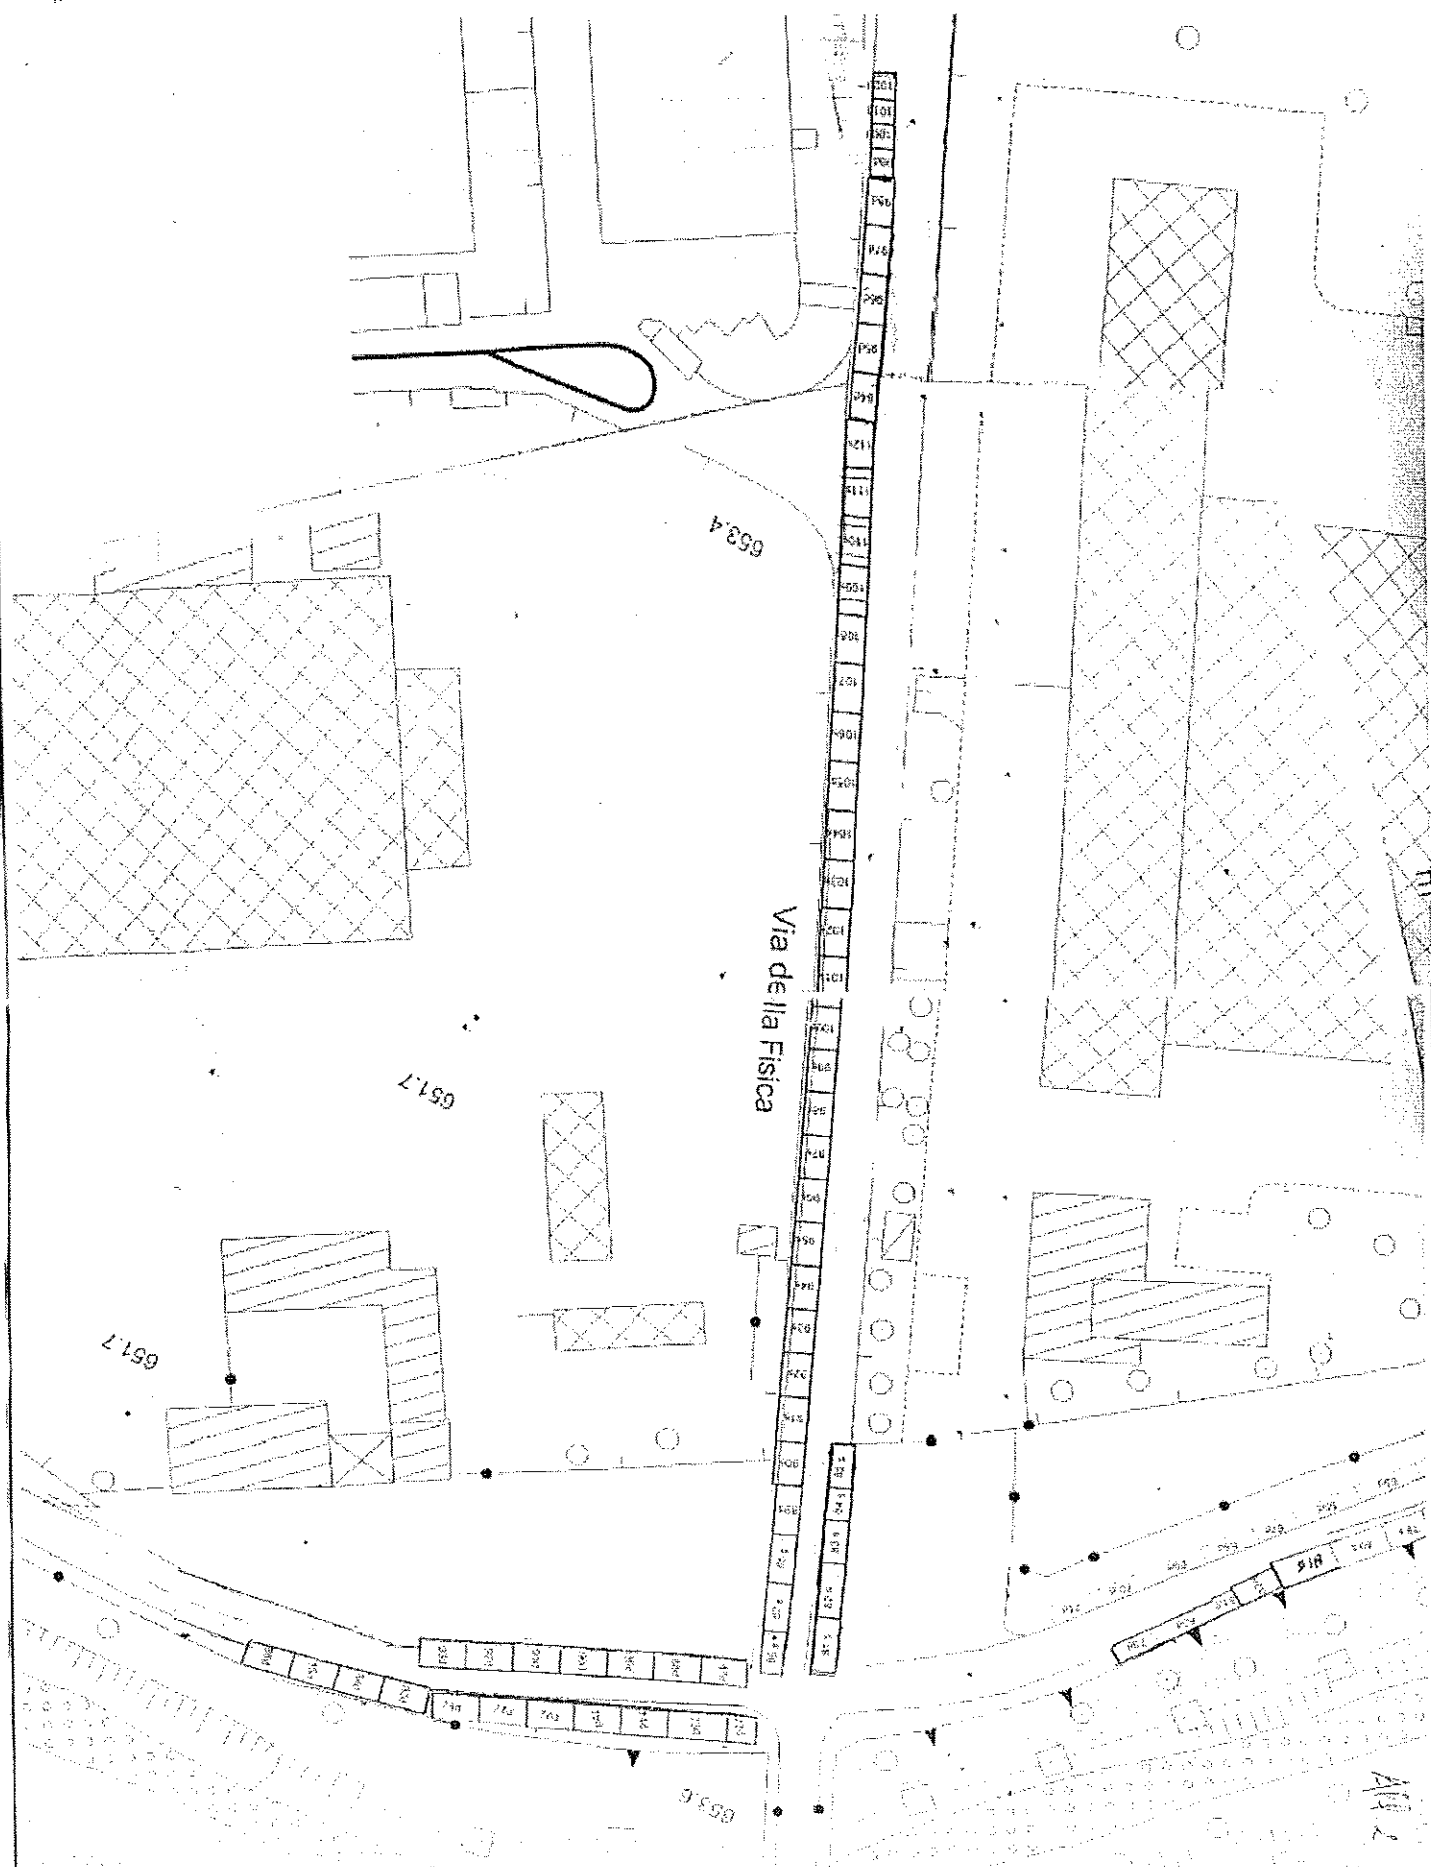




Città di Potenza

Struttura Unica Attività Produttive e Marketing Territoriale

Percorso espositivo Fiera Via della Fisica

All. 2-1

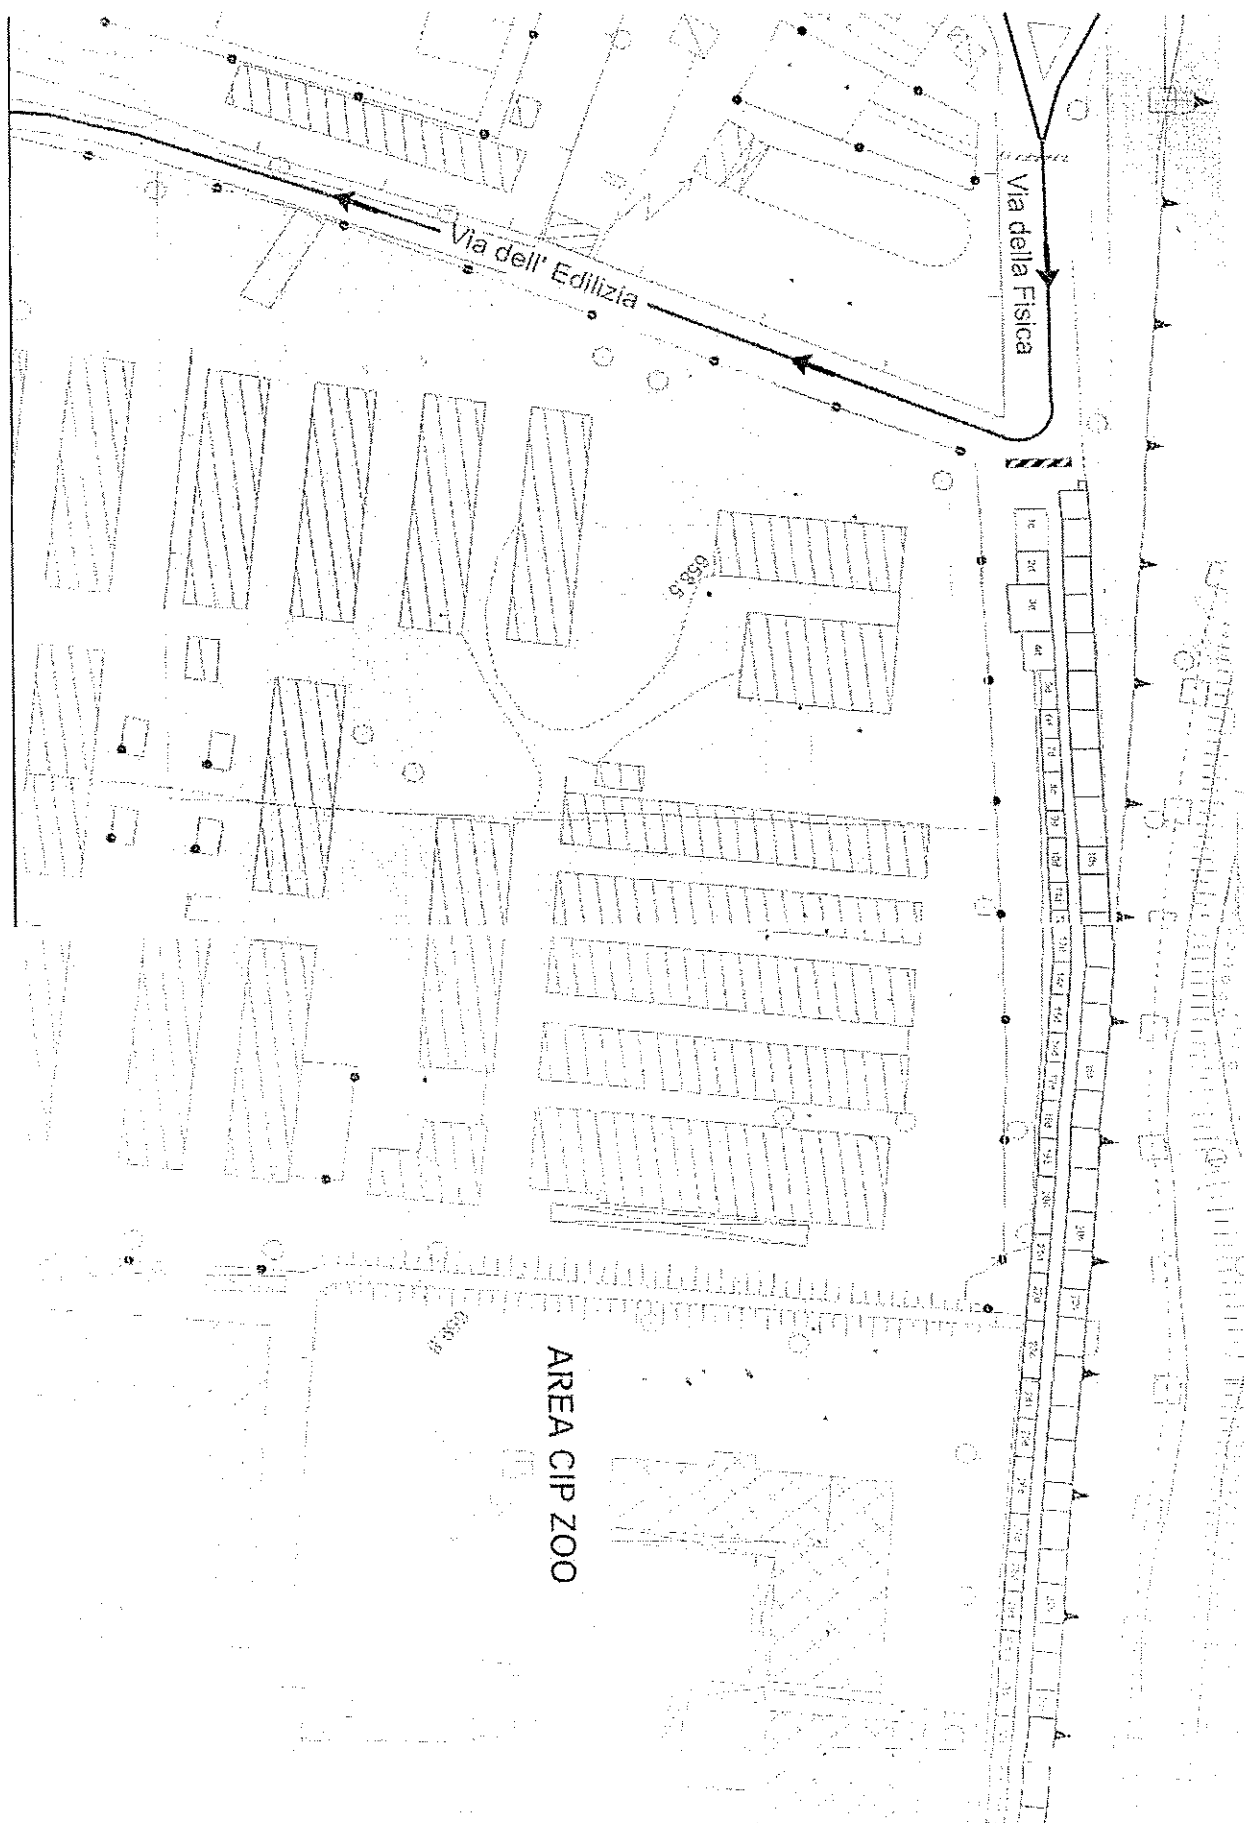




Città di Potenza

All. 2-2

Struttura Unica Attività Produttive e Marketing Territoriale

Percorso espositivo Fiera Via della Fisica

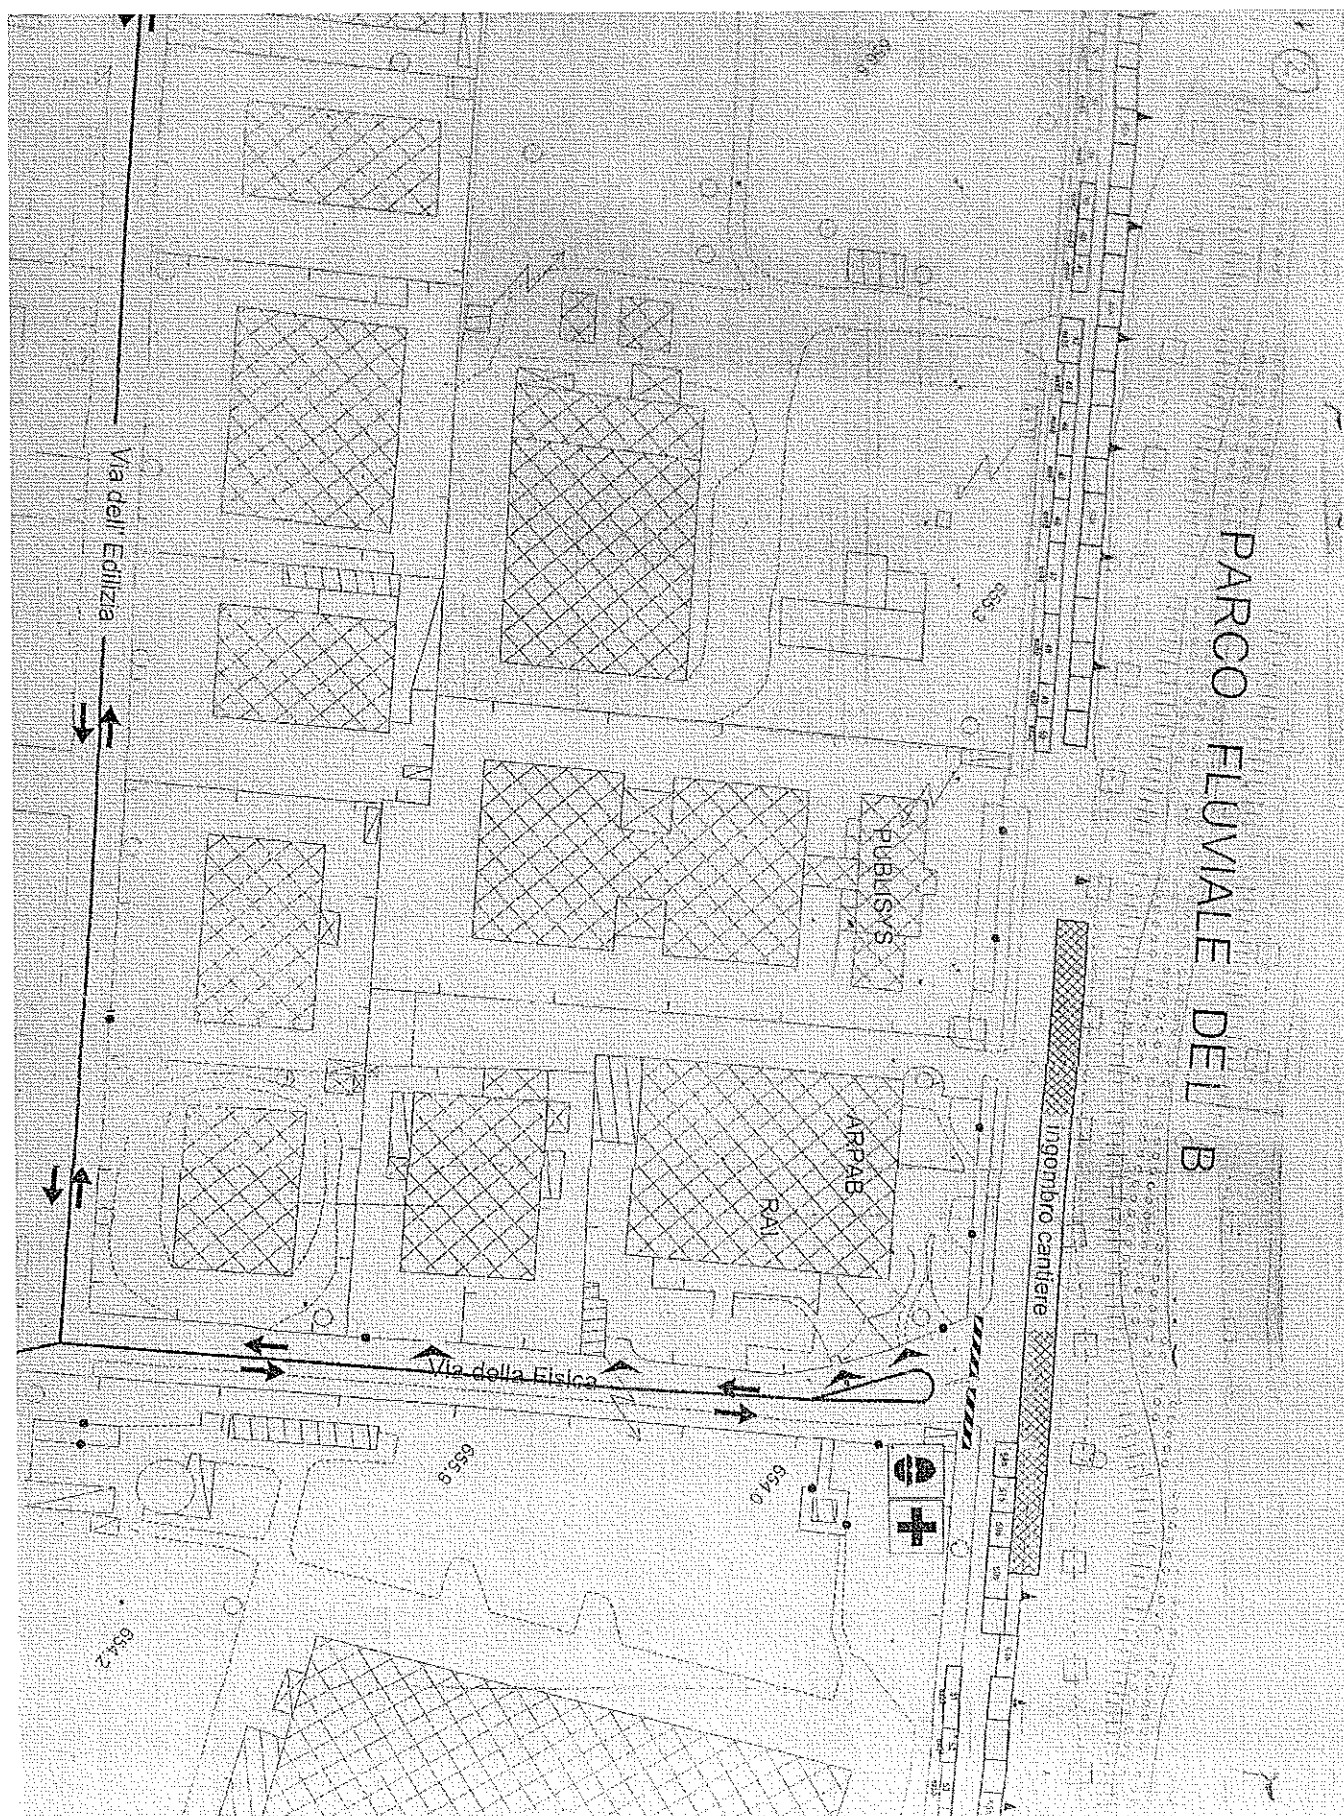



Città di Potenza

All. 2-3

Struttura Unica Attività Produttive e Marketing Territoriale

Percorso espositivo Fiera Via della Fisica

