



Città di Potenza

Unità di Direzione "Servizi alla Persona"
Ufficio Mobilità

Ordinanza n. 79

Potenza, 22 marzo 2019

IL DIRIGENTE

Premesso che con Determinazione Dirigenziale n.49 del 12/09/2016 dell'U.D. "Assetto del Territorio" è stato approvato il progetto delle opere di urbanizzazione primaria a servizio della Zona F4B2 PRUST Via Ciccotti, tra cui la sistemazione della rotatoria di via Grippo;

Considerato che la U.D. Assetto del Territorio con nota n.31396 del 21/03/2019 ha comunicato che in data 25/03/2019 inizieranno i lavori, per cui si rende necessario regolamentare la circolazione in prossimità della rotatoria di via Grippo,

Visto l'art. 107 del D. Lgs 267/2000 – Testo Unico dell'Ordinamento degli Enti Locali – "Funzioni e responsabilità della dirigenza";

Visti gli artt. 5 (comma 3), 6, 7 e 157 del D.L vo n° 285 del 30/4/1992 e relativo regolamento di esecuzione D.P.R. n° 495 del 16/12/1992 e successive modificazioni;

Per dare attuazione ai lavori di cui in premessa

DISPONE

a partire dalle ore 8.00 del 25/03/2019 e fino ad ultimazione lavori

- che in via Grippo (nei pressi della rotatoria), la circolazione sarà consentita secondo la segnaletica provvisoria che sarà posizionata in funzione delle esigenze di lavorazione.

AVVISA

che la ditta esecutrice dei lavori è obbligata, ai sensi dell'art. 21 del D.Lgs. n. 285/1992:

- ad apporre tutta la segnaletica stradale occorrente e prevista dall'art. 31 del D.P.R. 495/1992;
- ad adottare tutti gli accorgimenti necessari per la sicurezza e la fluidità della circolazione, mantenendoli in perfetta efficienza;
- a provvedere a rendere visibile il personale addetto ai lavori esposto al traffico dei veicoli;
- ad adottare idonei accorgimenti atti a garantire la sicurezza dei pedoni segnalando i percorsi alternativi al fine di ridurre al minimo gli inevitabili disagi;

a ripristinare lo stato dei luoghi a perfetta regola d'arte all'ultimazione dei lavori.

La presente Ordinanza

- può essere revocata in qualsiasi momento per sopravvenute esigenze;


- viene trasmessa, per quanto di competenza:

- alla ditta esecutrice dei lavori
- alla U.D. Assetto del Territorio;
- al Comando di Polizia Locale.



IL DIRIGENTE
Arch. Giancarlo Grano

Planimetria
Via Appia - Via Grippo

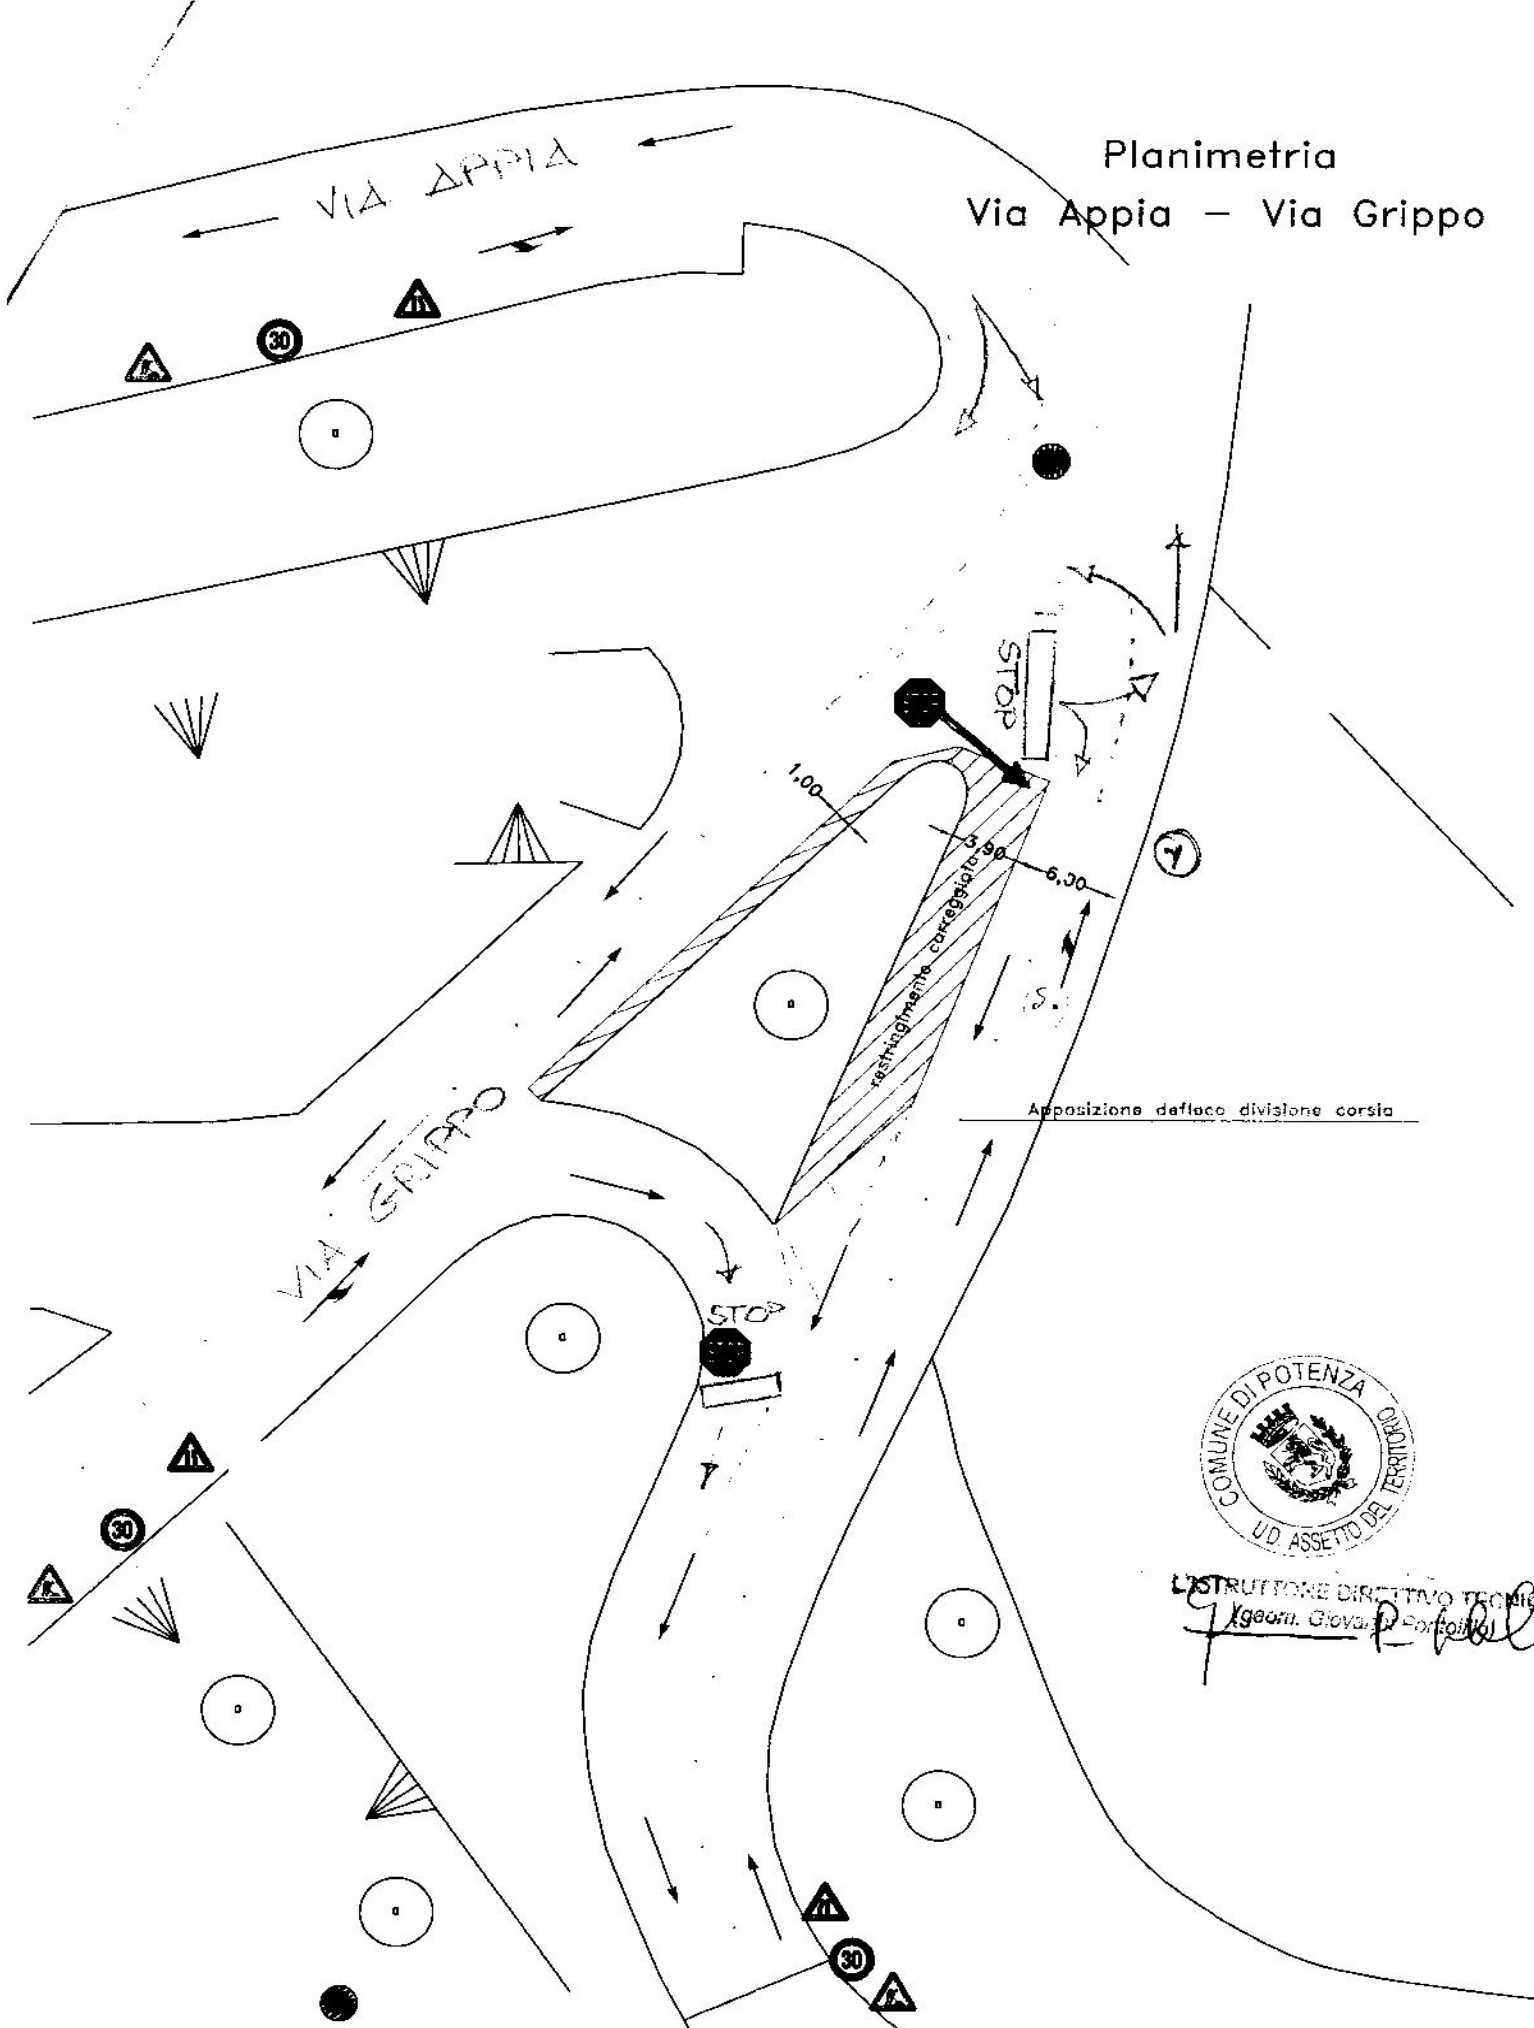

L'ISTRUTTORE DIRETTIVO TECNICO
Geom. Giovanni Portolano
P. Portolano