



Città di Potenza

Unità di Direzione "Servizi alla Persona"
Ufficio Mobilità

Ordinanza 093

Potenza 03/04/2019

IL DIRIGENTE

Premesso che con nota prot. 10758/2019 del 29 gennaio 2019 si chiede di emettere Ordinanza di restringimento della carreggiata, per procedere all'occupazione del cantiere ed alla relativa recinzione della sede stradale in via dei Molinari;

Vista l'autorizzazione rilasciata dall'U.D. Manutenzione Urbana prot. 9695/2019 del 24/01/2019 ed il dovuto versamento;

Visto l'art. 107 del D. Lgs 267/2000 – Testo Unico dell'Ordinamento degli Enti Locali – Funzioni e responsabilità della dirigenza;

Visti gli artt. 5 (comma 3), 6 e 7 del D.L vo n° 285 del 30/4/1992 e relativo regolamento di esecuzione D.P.R. n° 495 del 16/12/1992 e successive modificazioni;

ISTITUISCE

dal giorno 5 marzo 2019 fino al giorno 4 febbraio 2020 il restringimento della carreggiata
- in via dei Molinari nel tratto indicato dalla planimetria allegata, adiacente il lotto R3D.

AVVISA

che la ditta esecutrice dei lavori è obbligata, ai sensi dell'art. 21 del D.Lgs. n. 285/1992:

- ad apporre tutta la segnaletica stradale occorrente e prevista dall'art. 31 del D.P.R. 495/1992;
- ad adottare tutti gli accorgimenti necessari per la sicurezza e la fluidità della circolazione, mantenendoli in perfetta efficienza;
- a provvedere a rendere visibile il personale addetto ai lavori esposto al traffico dei veicoli;
- ad adottare idonei accorgimenti atti a garantire la sicurezza dei pedoni segnalando i percorsi alternativi al fine di ridurre al minimo gli inevitabili disagi;
- a ripristinare lo stato dei luoghi a perfetta regola d'arte all'ultimazione dei lavori.

La presente Ordinanza

può essere revocata in qualsiasi momento per sopravvenute esigenze;

viene trasmessa, per quanto di competenza ai fini dell'esecuzione e del controllo:


- al Comando di Polizia Locale.
- alla ditta richiedente;

IL DIRIGENTE
Arch. Giancarlo Grano

Planimetria-Sistemazione Esterna con Indicazione Strade di Piano (Scala 1:500)

C. di Potenza F.46, part. n. 3769, 3781, 3785, 3786, 3793, 3798

Committente/Proprietario: Omniapolis srl

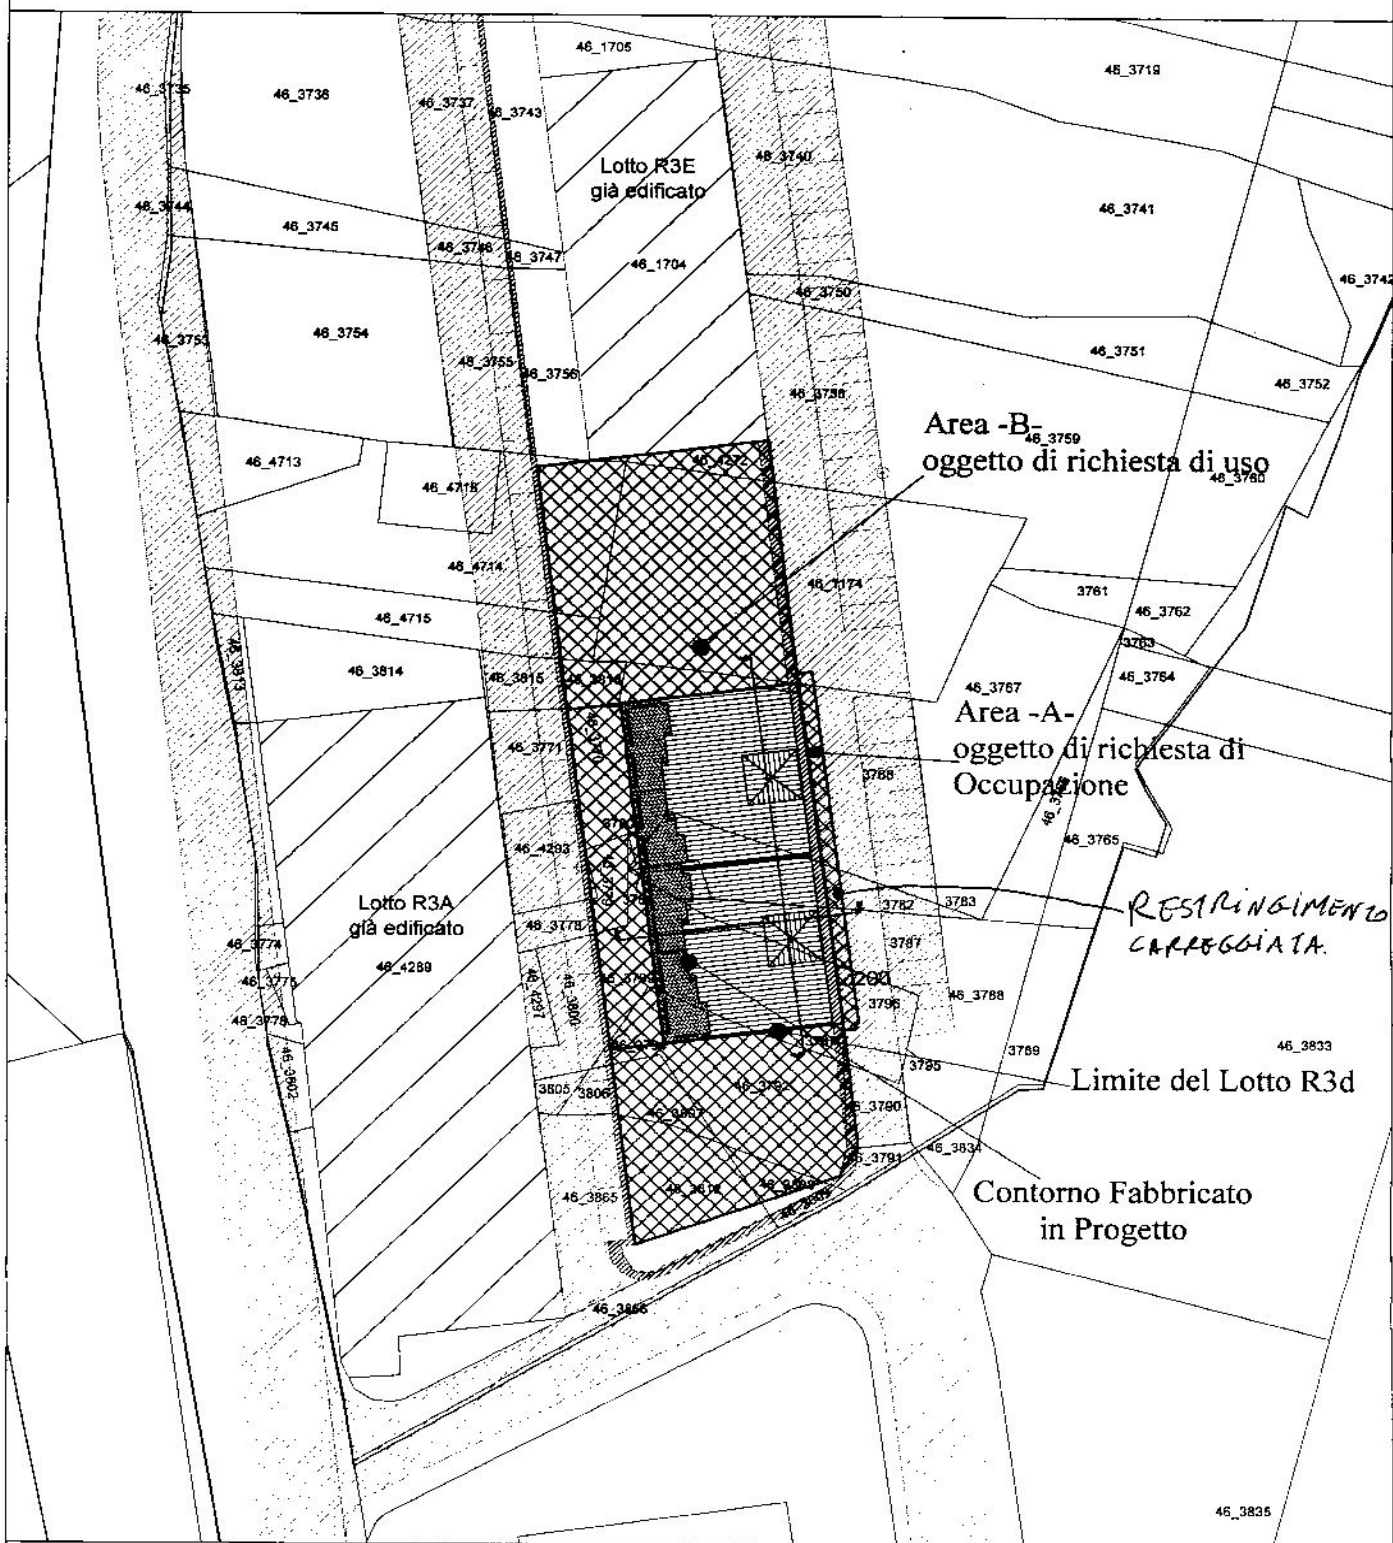

- | | |
|---|---|
|  Fabbricato in Progetto |  Area -A- di cui si chiede l'occupazione |
|  Contorno Lotto R3D |  Area -B- di cui si chiede l'uso |