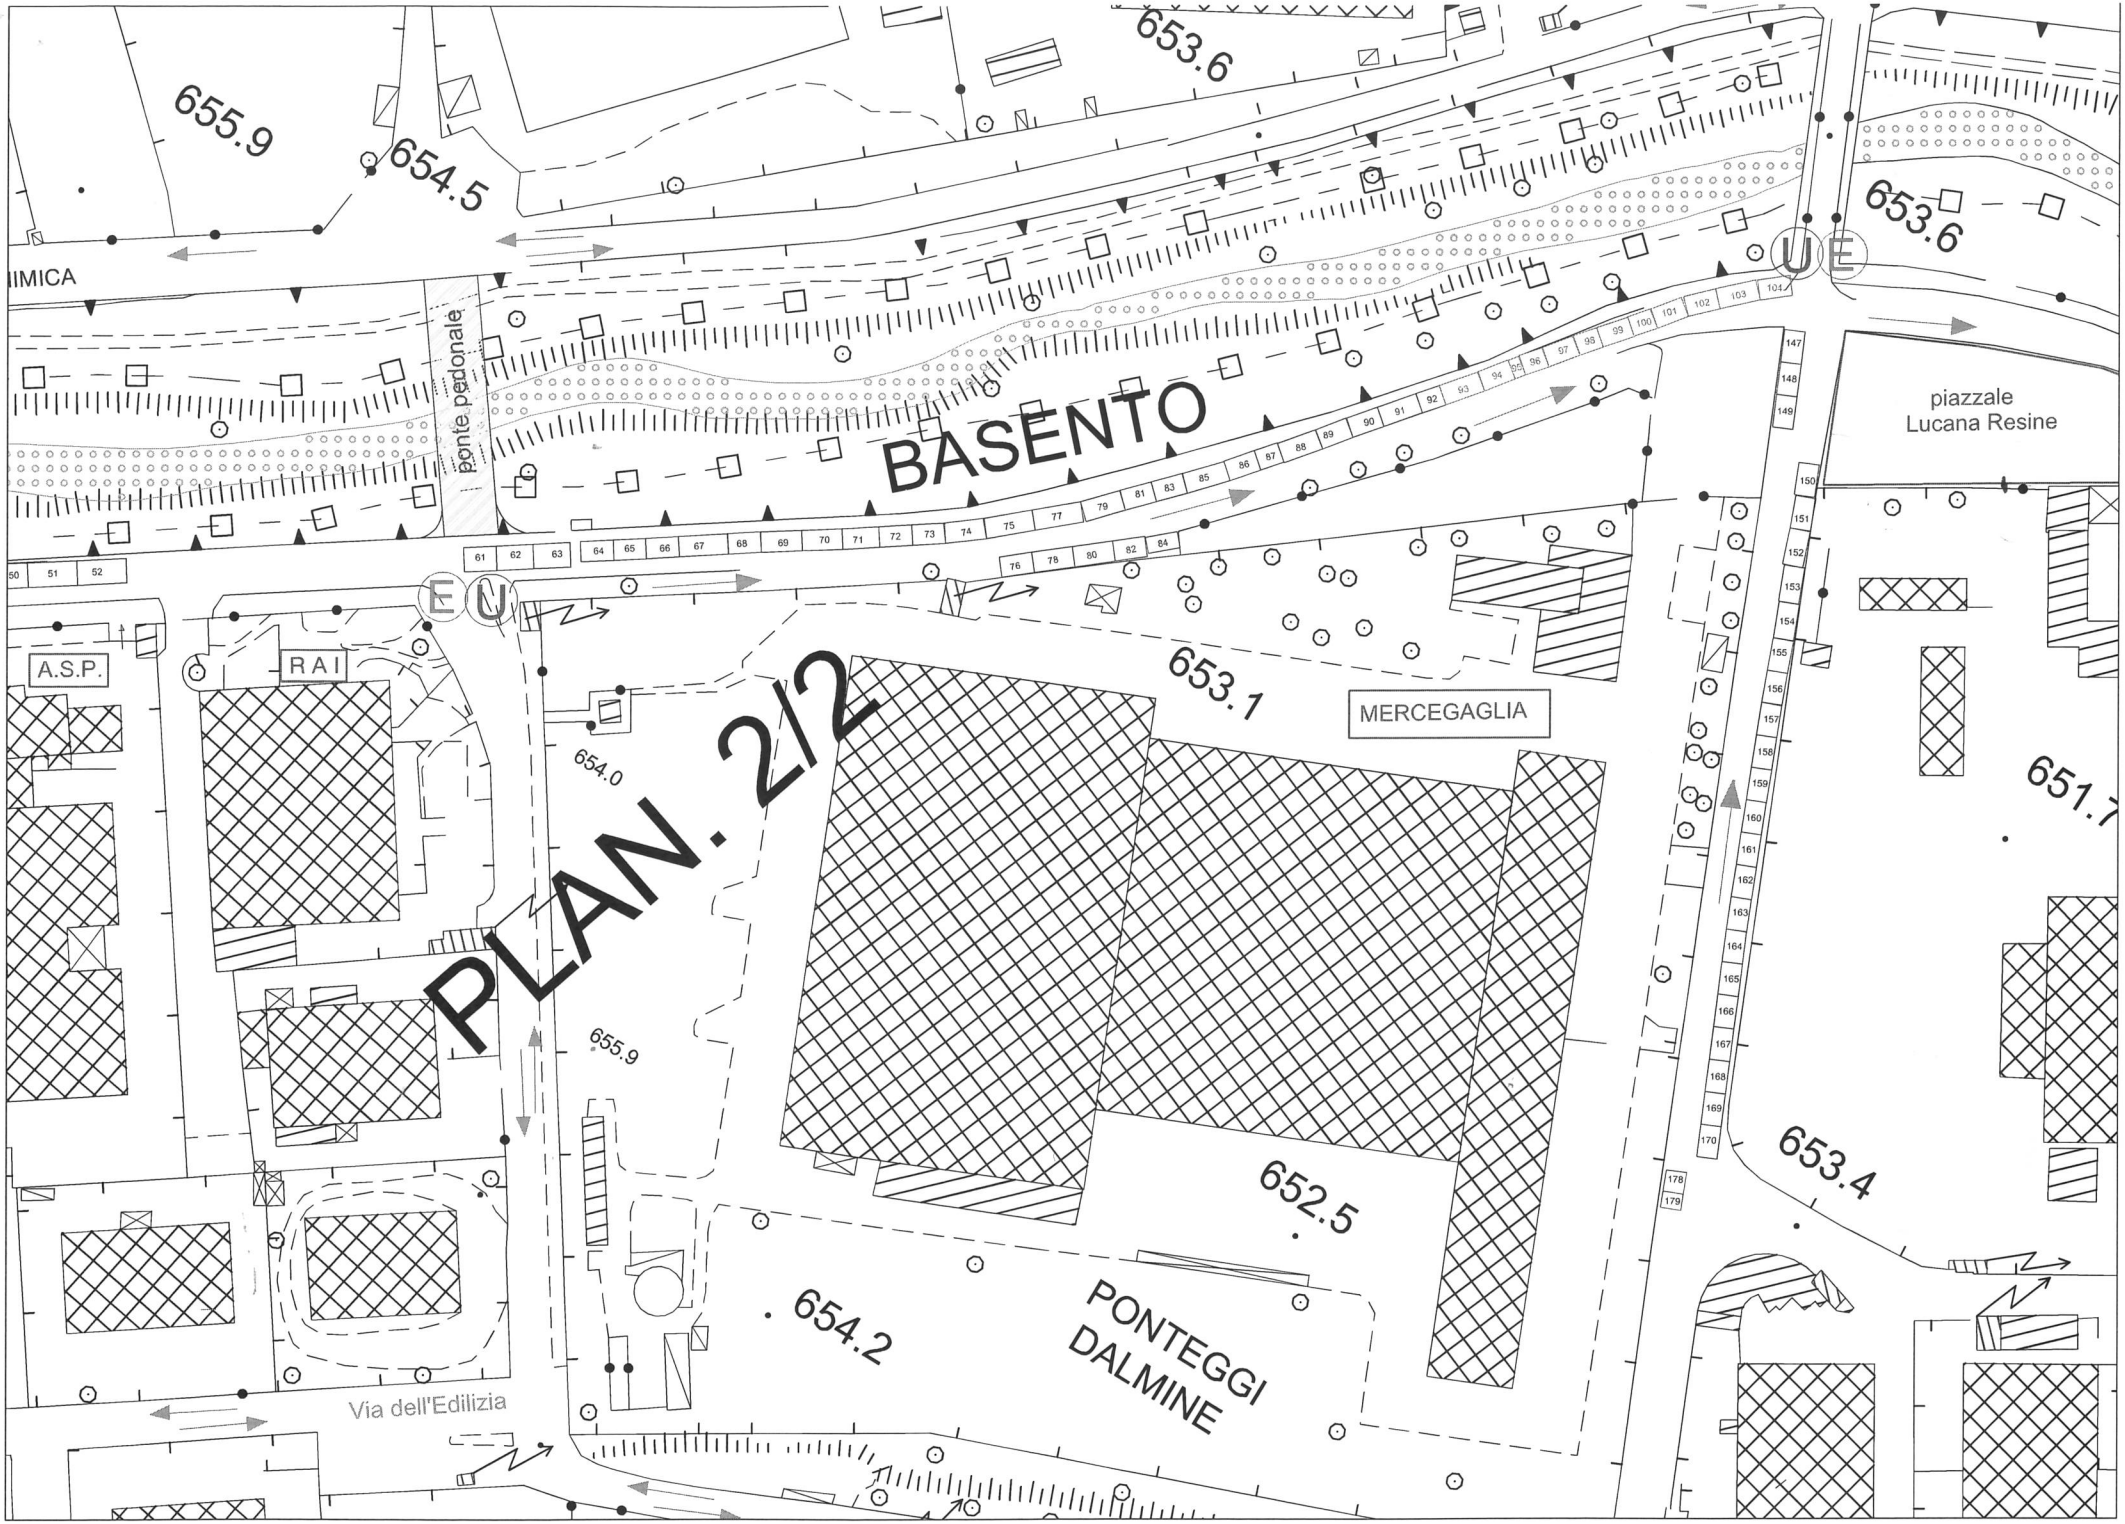
PLAN. 2/2
BASENTO
ponte pedonale
piazzale
Lucana Resine
A.S.P.
RAI
MERCEGAGLIA
PONTEGGI
DALMINE
Via dell'Edilizia
655.9
654.5
653.6
653.6
653.1
654.0
655.9
652.5
654.2
653.4
651.7
E
U
U
E