

N° PAP-02192-2024

Il presente atto viene affisso all'Albo
Pretorio on-line
dal 17/05/2024 al 01/06/2024

L'incaricato della pubblicazione
ROCCO SALADINO



CITTA' DI POTENZA

U.D. MANUTENZIONE DEL PATRIMONIO E VIABILITA'

Ordinanza Dirigenziale N°: 189/2024

Dirigente: GIAMPIERO CAUTELA

OGGETTO: Restringimento di carreggiata in Via Cavour, Via della Marmora, Via dei Mille, Via Santa Caterina, Via Baragiano, nei tratti di volta in volta interessati dal 20 maggio 2024



GIAMPIERO
CAUTELA
17.05.2024
09:45:04 UTC

IL DIRIGENTE

Premesso che per eseguire lavori di posa della fibra ottica per conto della Soc. TIM S.p.A., la ditta SIRTI TELCO INFRASTRUCTURES S.p.A. con istanza prot. n. 52834/2024 del 16/05/2024 ha richiesto l'istituzione del restringimento di carreggiata in Via Cavour, Via della Marmora, Via dei Mille, Via Santa Caterina, Via Baragiano, nei tratti di volta in volta interessati, per n.50 giorni lavorativi a partire dal 20 maggio 2024;

Ritenuto necessario emettere apposita ordinanza di restringimento di carreggiata e, se necessario, di senso unico alternato regolato da movieri nei tratti stradali interessati, al fine di consentire alla ditta richiedente di allestire l'area di cantiere in assoluta sicurezza;

Visti:

- l'autorizzazione prot. n. 40712/2024 del 15/04/2024 dell'Ufficio Viabilità con cui è stata concessa al richiedente l'occupazione temporanea di suolo pubblico per l'esecuzione delle opere di cui in premessa;
- l'art. 107 del D. Lgs 267/2000 - T.U. Enti Locali - "Funzioni e responsabilità della dirigenza";
- il D.Lgs. 30 aprile 1992, n. 285 e s.m.i. "Nuovo codice della strada";
- il D.P.R. 16 dicembre 1992, n. 495. e s.m.i. "Regolamento di esecuzione e di attuazione del nuovo codice della strada";

DISPONE

dal giorno 20/05/2024 per n.50 giorni lavorativi

in Via Cavour, Via della Marmora, Via dei Mille, Via Santa Caterina, Via Baragiano,
nei tratti di volta in volta interessati dai lavori

il restringimento di carreggiata e, se necessario, il senso unico alternato regolato da movieri

AVVISA

che la ditta esecutrice dei lavori è obbligata, ai sensi dell'art. 21 del D.Lgs. n. 285/1992


- ad apporre tutta la segnaletica stradale occorrente e prevista dall'art. 31 del D.P.R. n.495/1992;
- ad adottare tutti gli accorgimenti necessari per la sicurezza e la fluidità della circolazione stradale e pedonale, segnalando per questi ultimi percorsi alternativi al fine di ridurre al minimo gli inevitabili disagi;
- a provvedere a rendere visibile, ai veicoli in transito, il personale addetto ai lavori;
- a ripristinare lo stato dei luoghi, a perfetta regola d'arte, all'ultimazione dei lavori.

La presente Ordinanza può essere modificata o revocata in qualsiasi momento per sopravvenute esigenze, e viene trasmessa, per quanto di rispettiva competenza


- Al comando di Polizia Locale;
- All'Ufficio URP;
- Al richiedente (g.spiezio@sirti.it).

IL DIRIGENTE
Ing. Giampiero CAUTELA



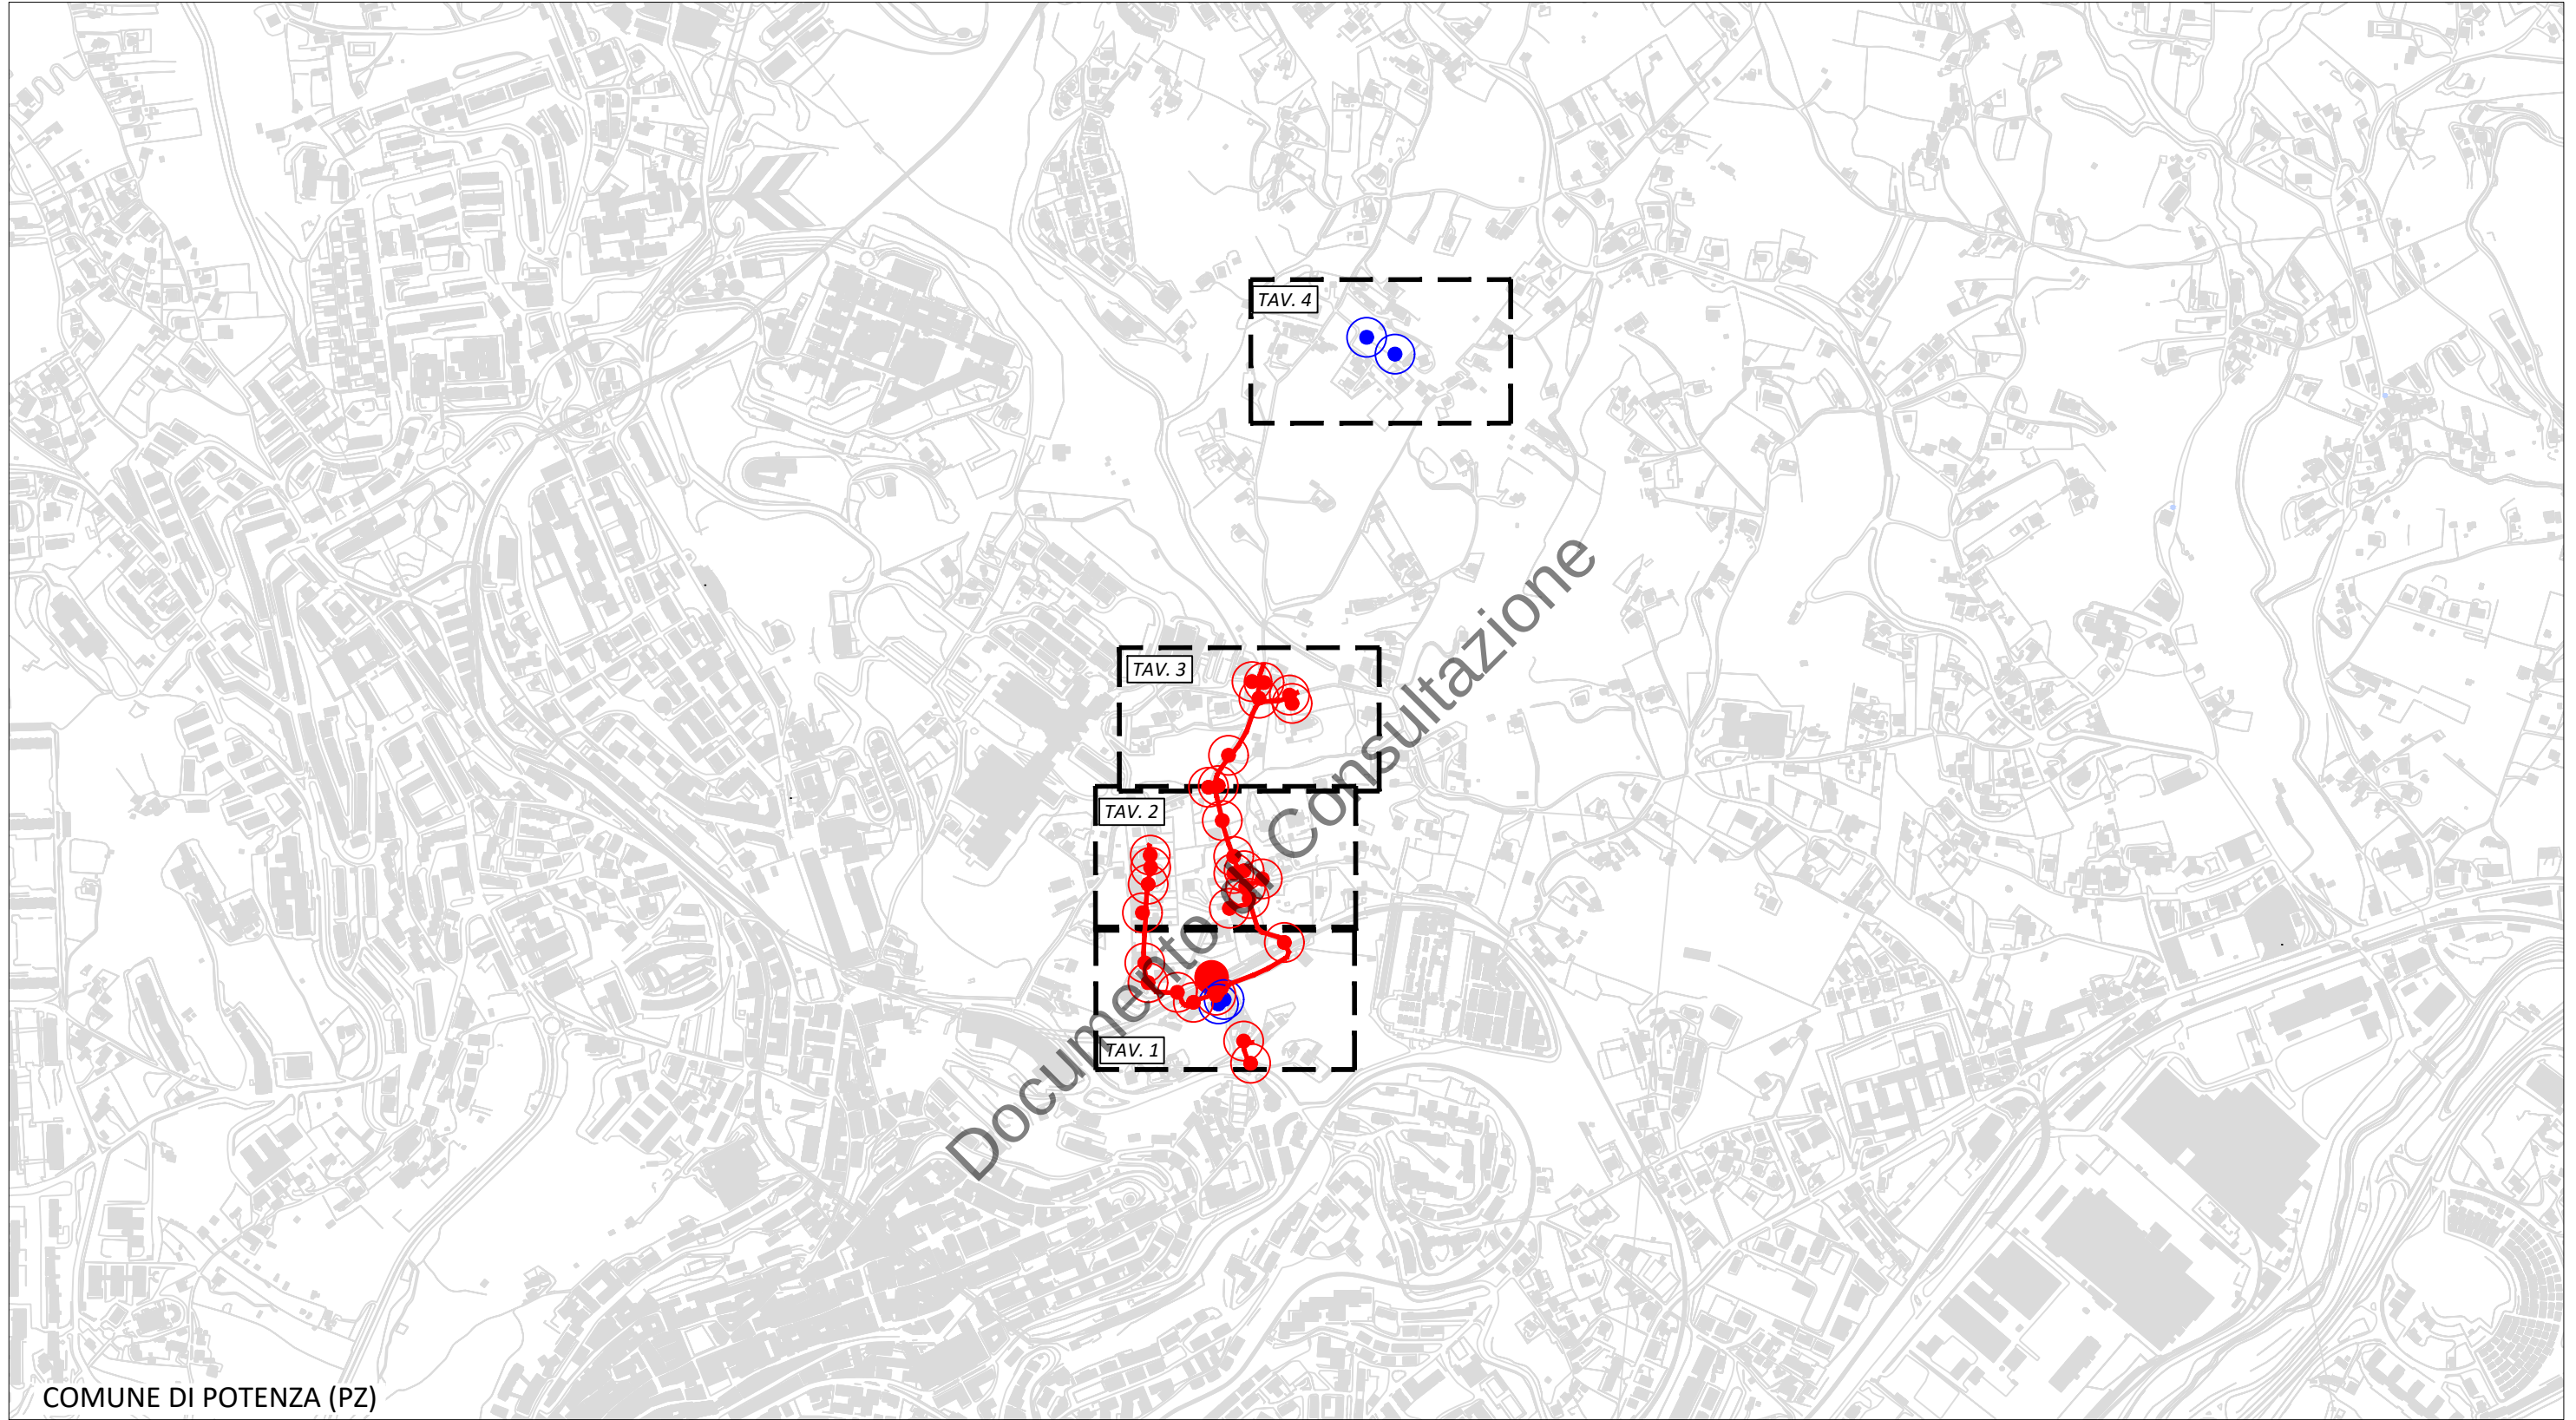


COMUNE DI POTENZA (PZ)

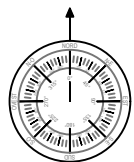

- INFRASTRUTTURA TIM DI NUOVA POSA
- INDIVIDUAZIONE INTERVENTO TIM
- POZZETTO TIM DI NUOVA POSA
- APERTURA CHIUSINO

OrdD N° 189/2024 del 16/05/2024


COMUNE DI POTENZA(PZ)			
Permesso			
97100M-POTENZA_C.R_RL118:Via Camillo Benso Cavour,Via dei Mille,Via Santa Caterina,Via Baragiano			
Tavola		N. Tavola	
PLANIMETRIA GENERALE		00	
Proprietà		Progettista	
		Scala	1:10000
		Data	11/2023
		Revisione	0
			

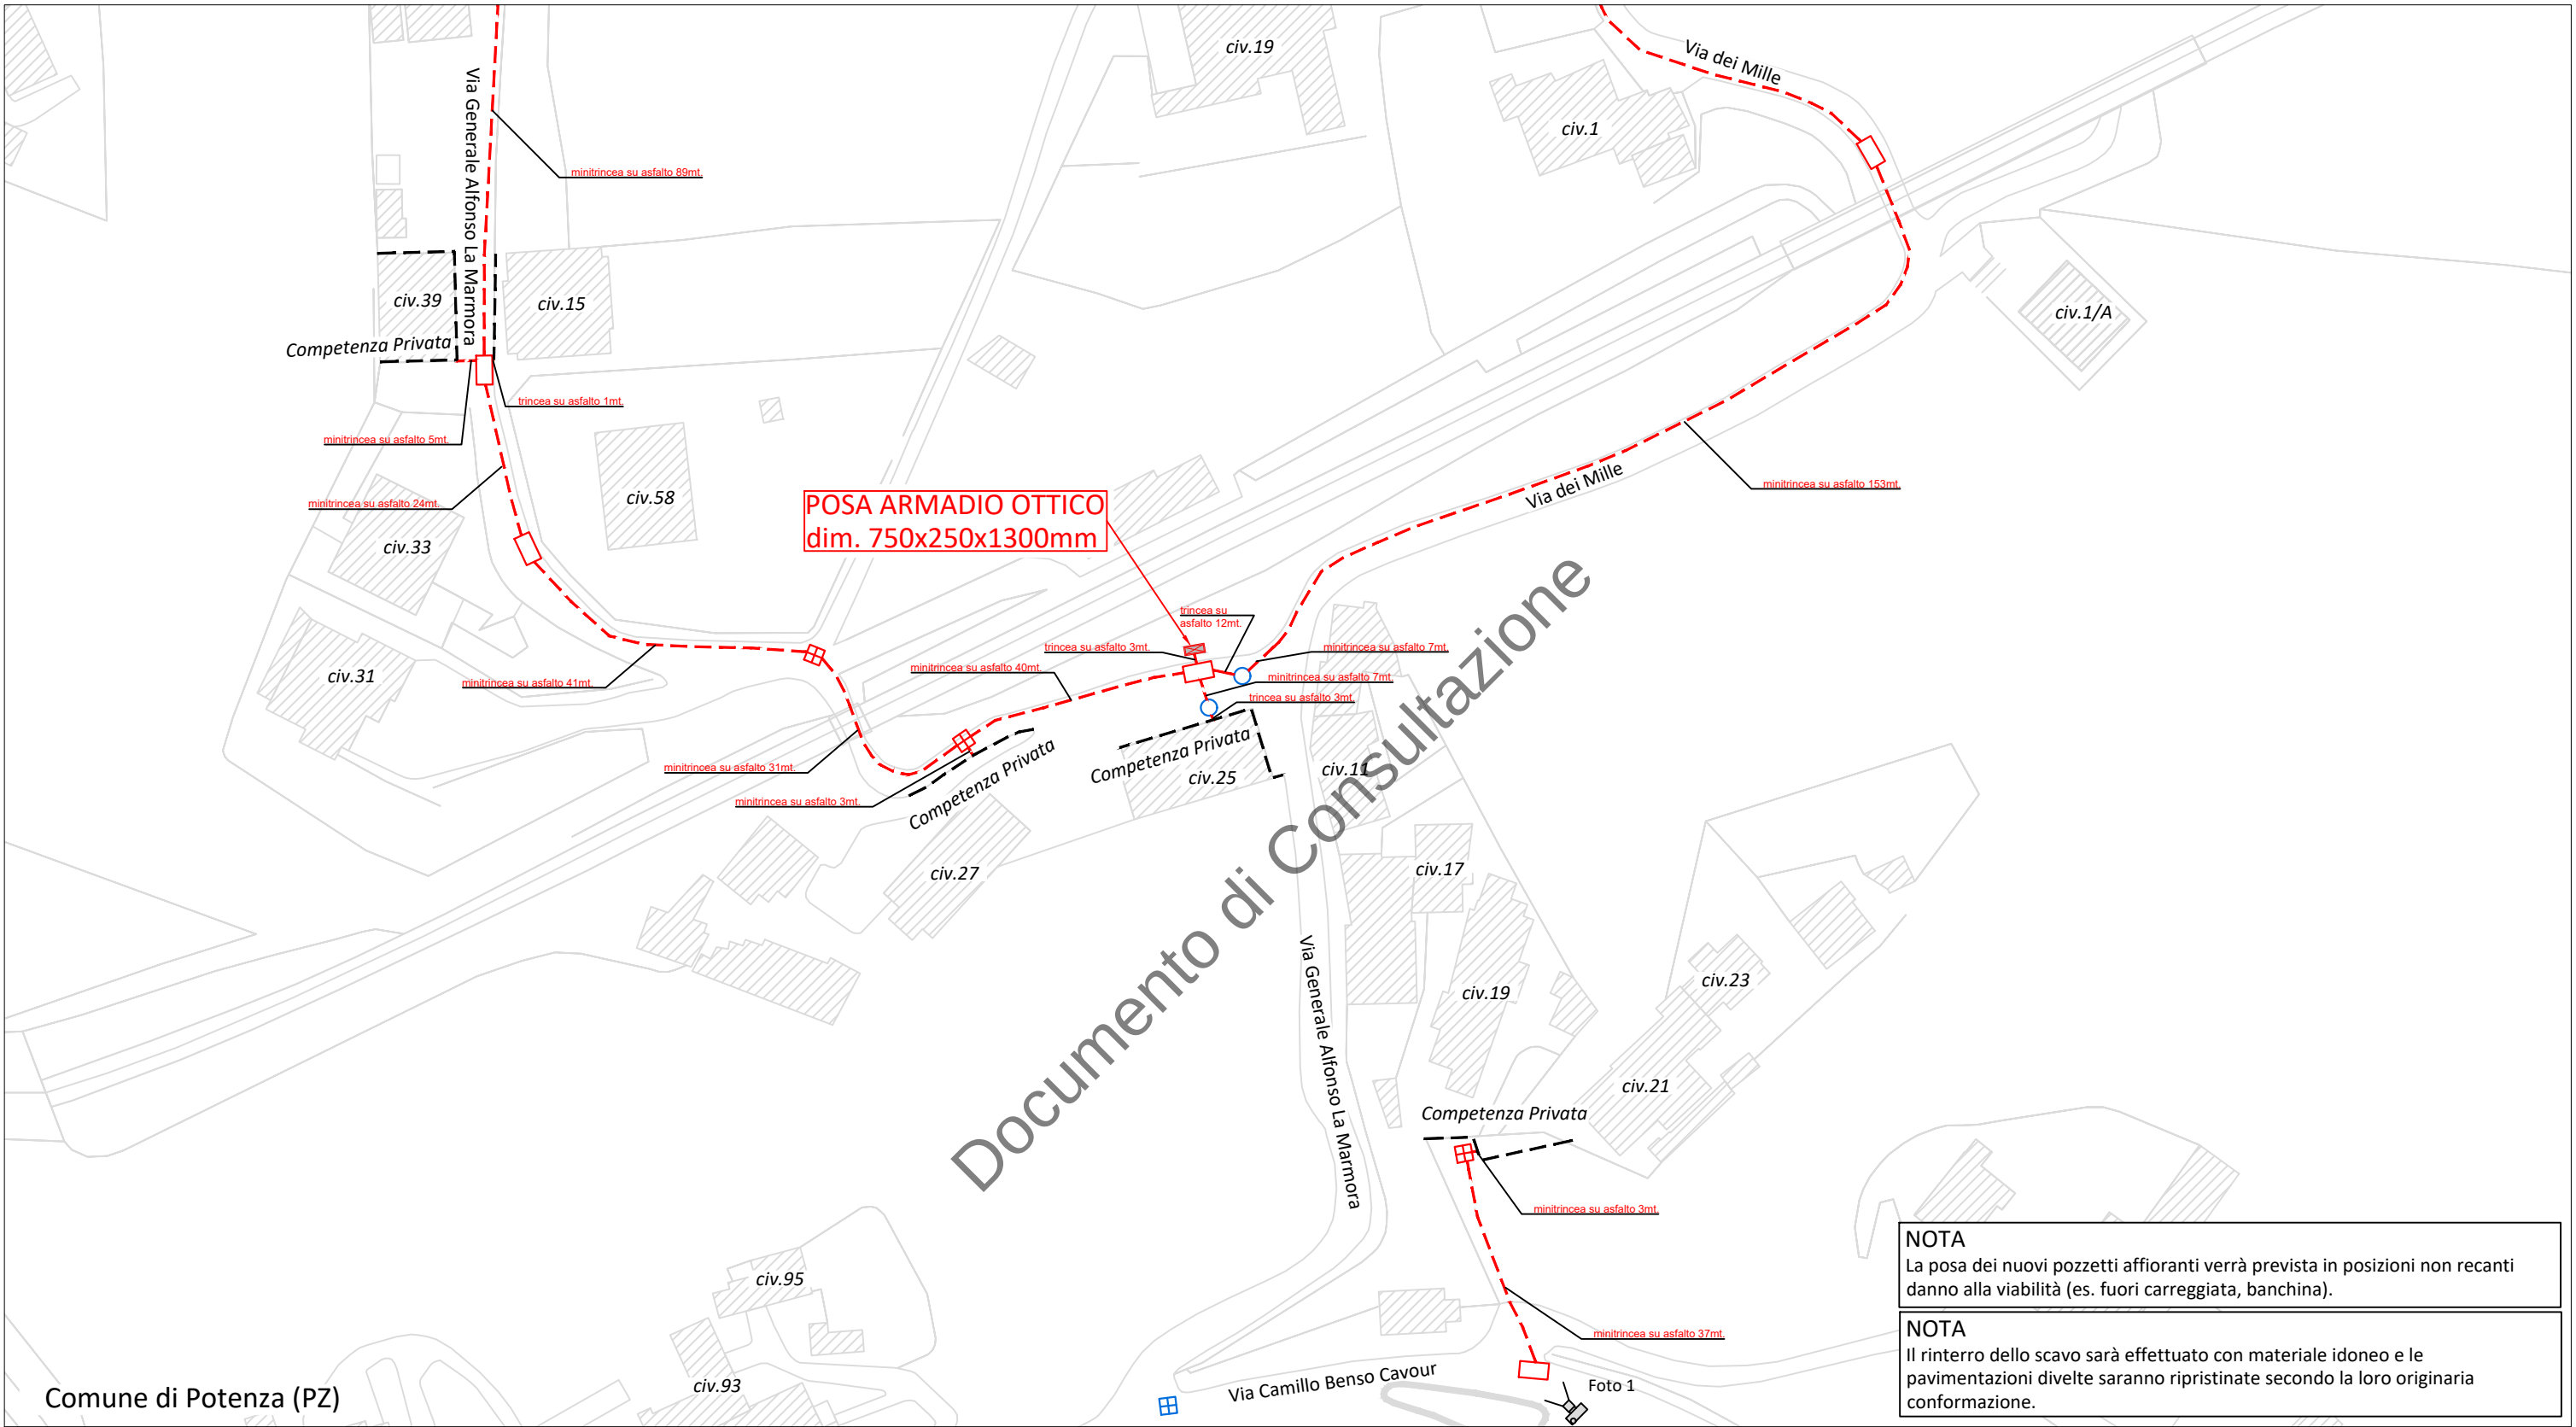

Comune di Potenza (PZ)

LEGENDA

- INFRASTRUTTURA TIM DI NUOVA POSA IN TECNICA MINITRINCEA
- INFRASTRUTTURA TIM DI NUOVA POSA IN TECNICA SCAVO A CIELO APERTO
- ARMADIO OTTICO LARGE DI NUOVA POSA
- POZZETTO 125x80cm TIM DI NUOVA POSA
- POZZETTO 40x76cm TIM DI NUOVA POSA
- POZZETTO 90x70cm TIM DI NUOVA POSA
- CAMERETTA TIM ESISTENTE (APERTURA CHIUSINO)
- POZZETTO 40x76cm TIM ESISTENTE (APERTURA CHIUSINO)
- CONO FOTOGRAFICO

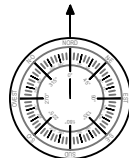

OrdD N° 189/2024 del 16/05/2024

COMUNE DI POTENZA(PZ)

Permesso
97100M-POTENZA_C.R_RL118:Via Camillo Benso Cavour,Via dei Mille,Via Santa Caterina,Via Baragiano


Tavola
PLANIMETRIA DI DETTAGLIO



N. Tavola	01
Scala	1:1000
Data	11/2023
Revisione	0 4

NOTA
La posa dei nuovi pozzetti affioranti verrà prevista in posizioni non recanti danno alla viabilità (es. fuori carreggiata, banchina).


NOTA
Il rinterro dello scavo sarà effettuato con materiale idoneo e le pavimentazioni divelte saranno ripristinate secondo la loro originaria conformazione.

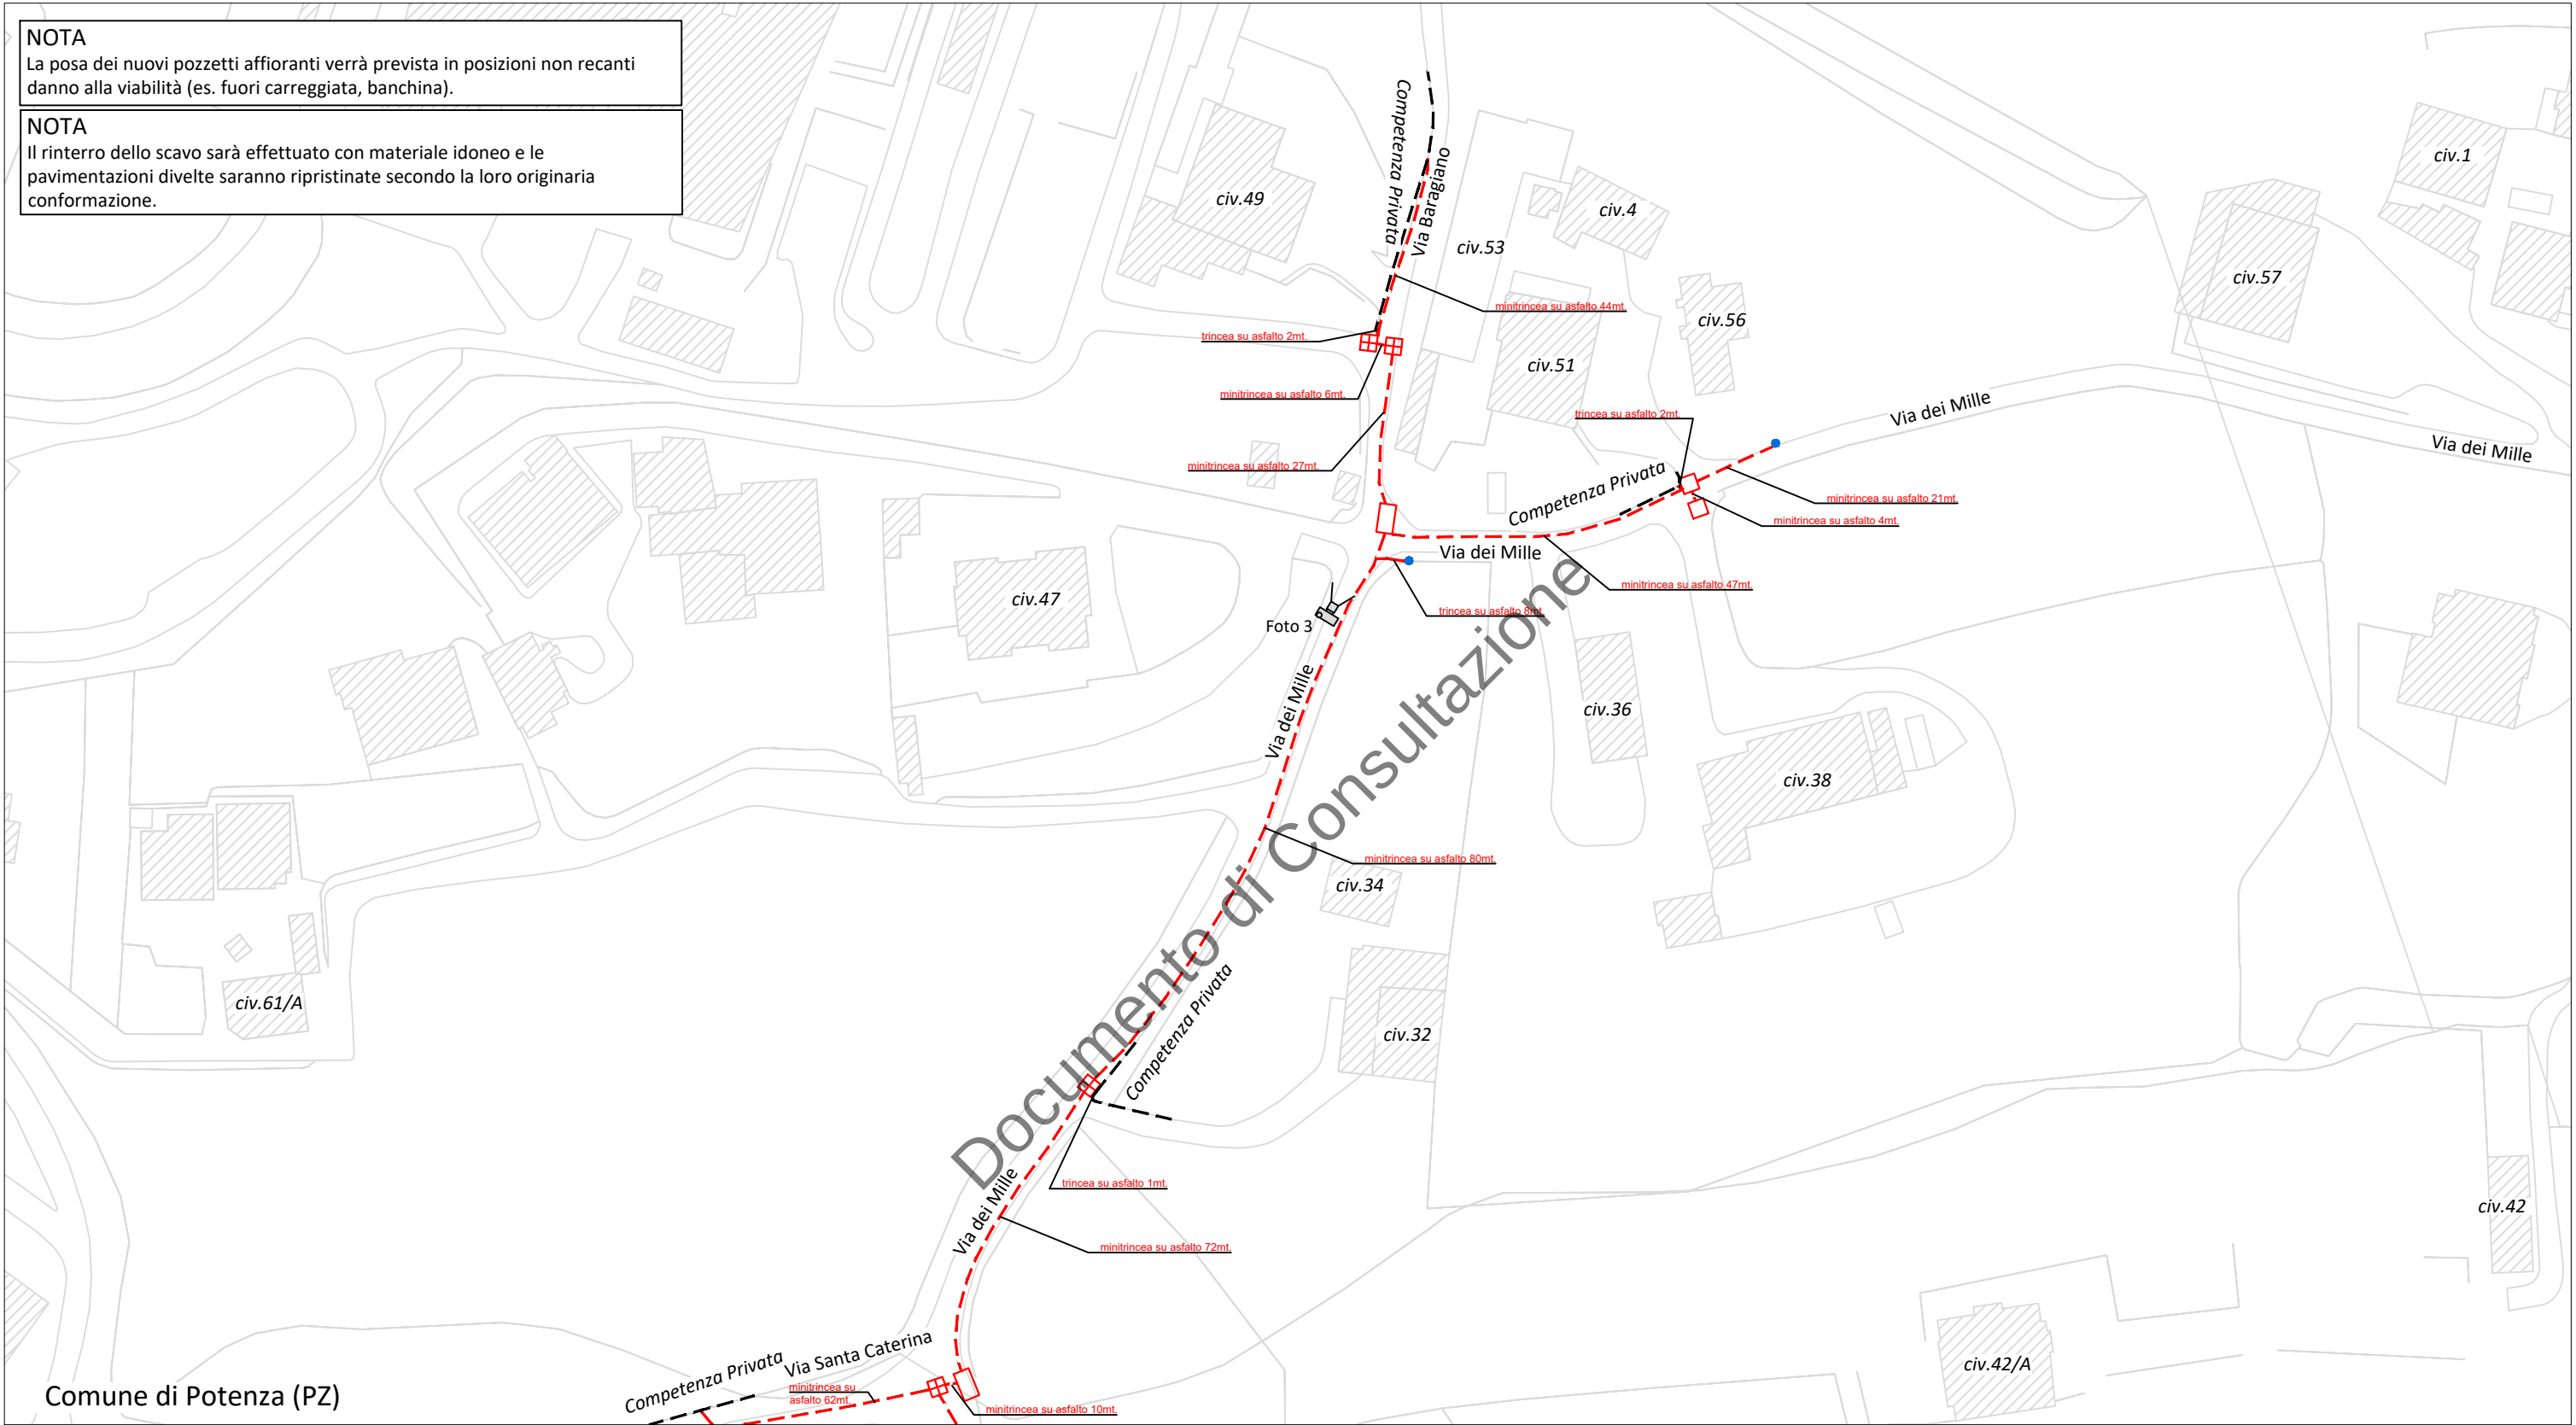

Comune di Potenza (PZ)

LEGENDA

- INFRASTRUTTURA TIM DI NUOVA POSA IN TECNICA MINITRINCEA
- INFRASTRUTTURA TIM DI NUOVA POSA IN TECNICA SCAVO A CIELO APERTO
- POZZETTO 125x80cm TIM DI NUOVA POSA
- ⊞ POZZETTO 40x76cm TIM DI NUOVA POSA
- POZZETTO 90x70cm TIM DI NUOVA POSA
- PALO TIM ESISTENTE
- 📷 CONO FOTOGRAFICO

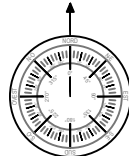

OrdD N° 189/2024 del 16/05/2024

COMUNE DI POTENZA(PZ)

Permesso
97100M-POTENZA_C.R_RL118:Via Camillo Benso Cavour,Via dei Mille,Via Santa Caterina,Via Baragiano

Tavola
PLANIMETRIA DI DETTAGLIO

Proprietà
TIM


Progettista
IQT
POWER TO SHARE

N. Tavola
03

Scala
1:1000


Data
11/2023

Revisione
0 6

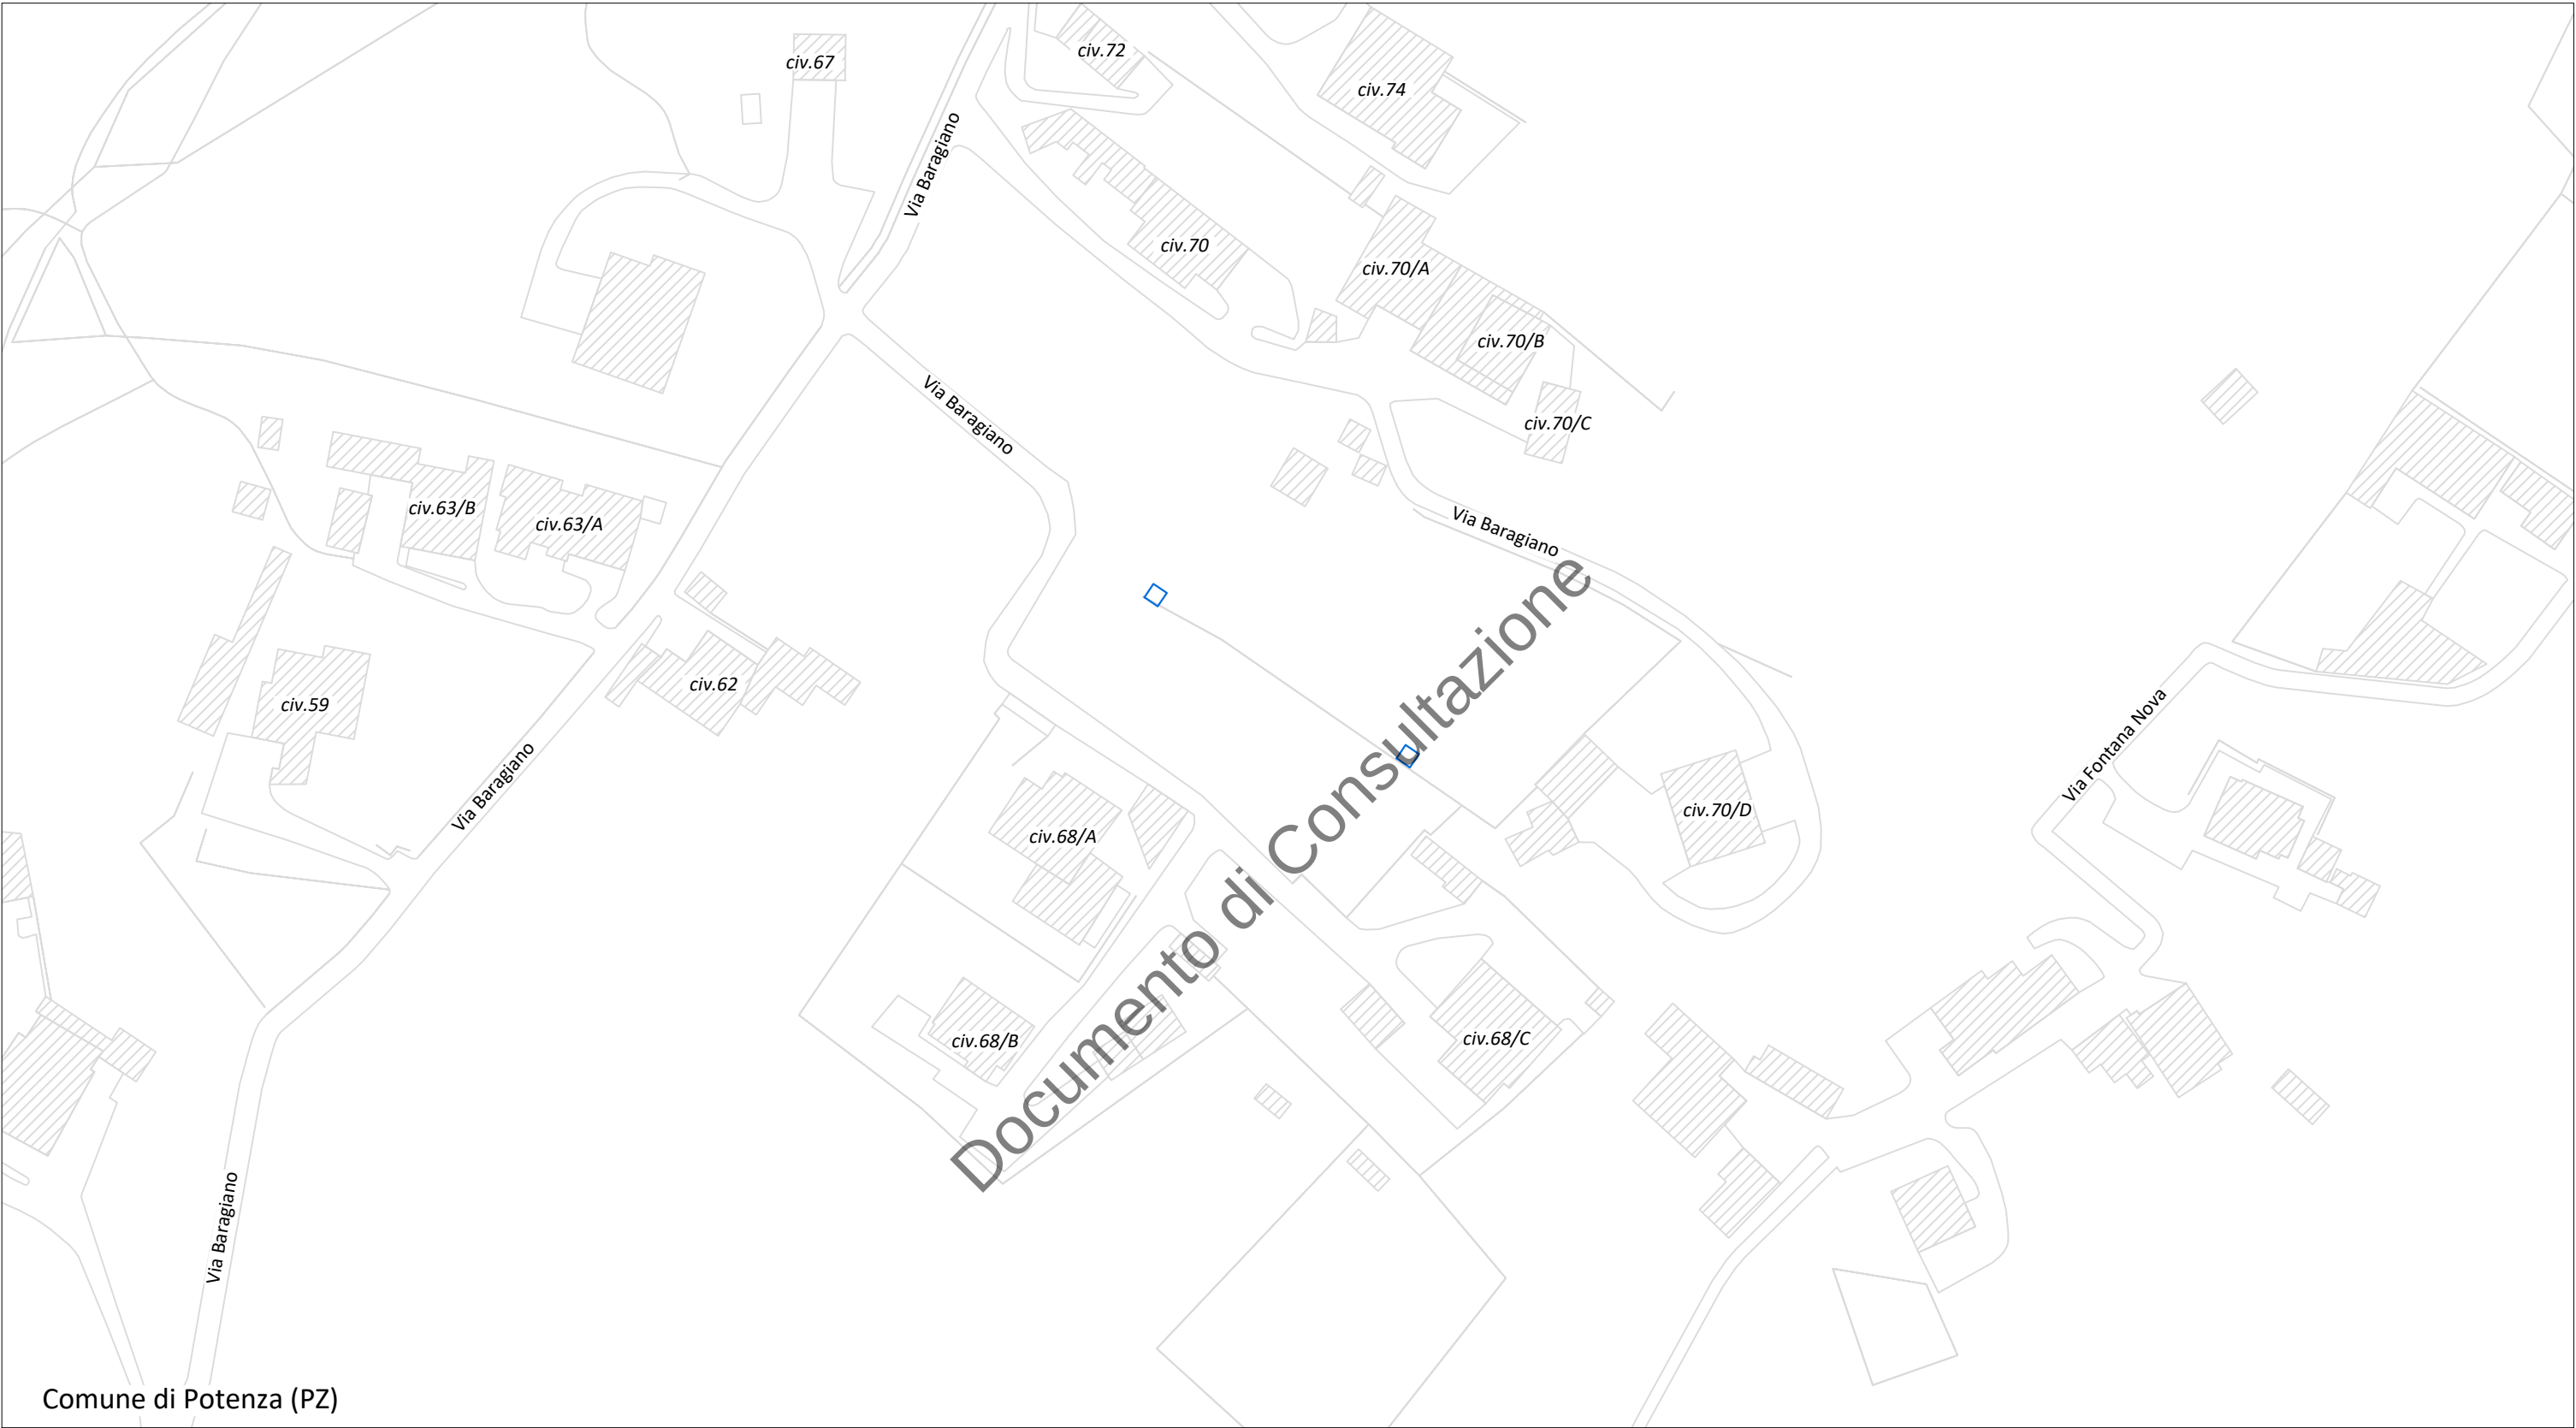



LEGENDA

 POZZETTO 90x70cm TIM ESISTENTE (APERTURA CHIUSINO)

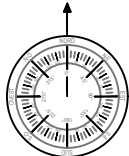

OrdD N° 189/2024 del 16/05/2024

COMUNE DI POTENZA(PZ)			
Permesso 97100M-POTENZA_C.R_RL118:Via Camillo Benso Cavour,Via dei Mille,Via Santa Caterina,Via Baragiano			
Tavola PLANIMETRIA DI DETTAGLIO		N. Tavola	04
Proprietà 	Progettista 	Scala	1:1000
		Data	11/2023
		Revisione	07

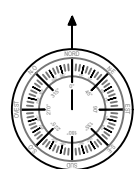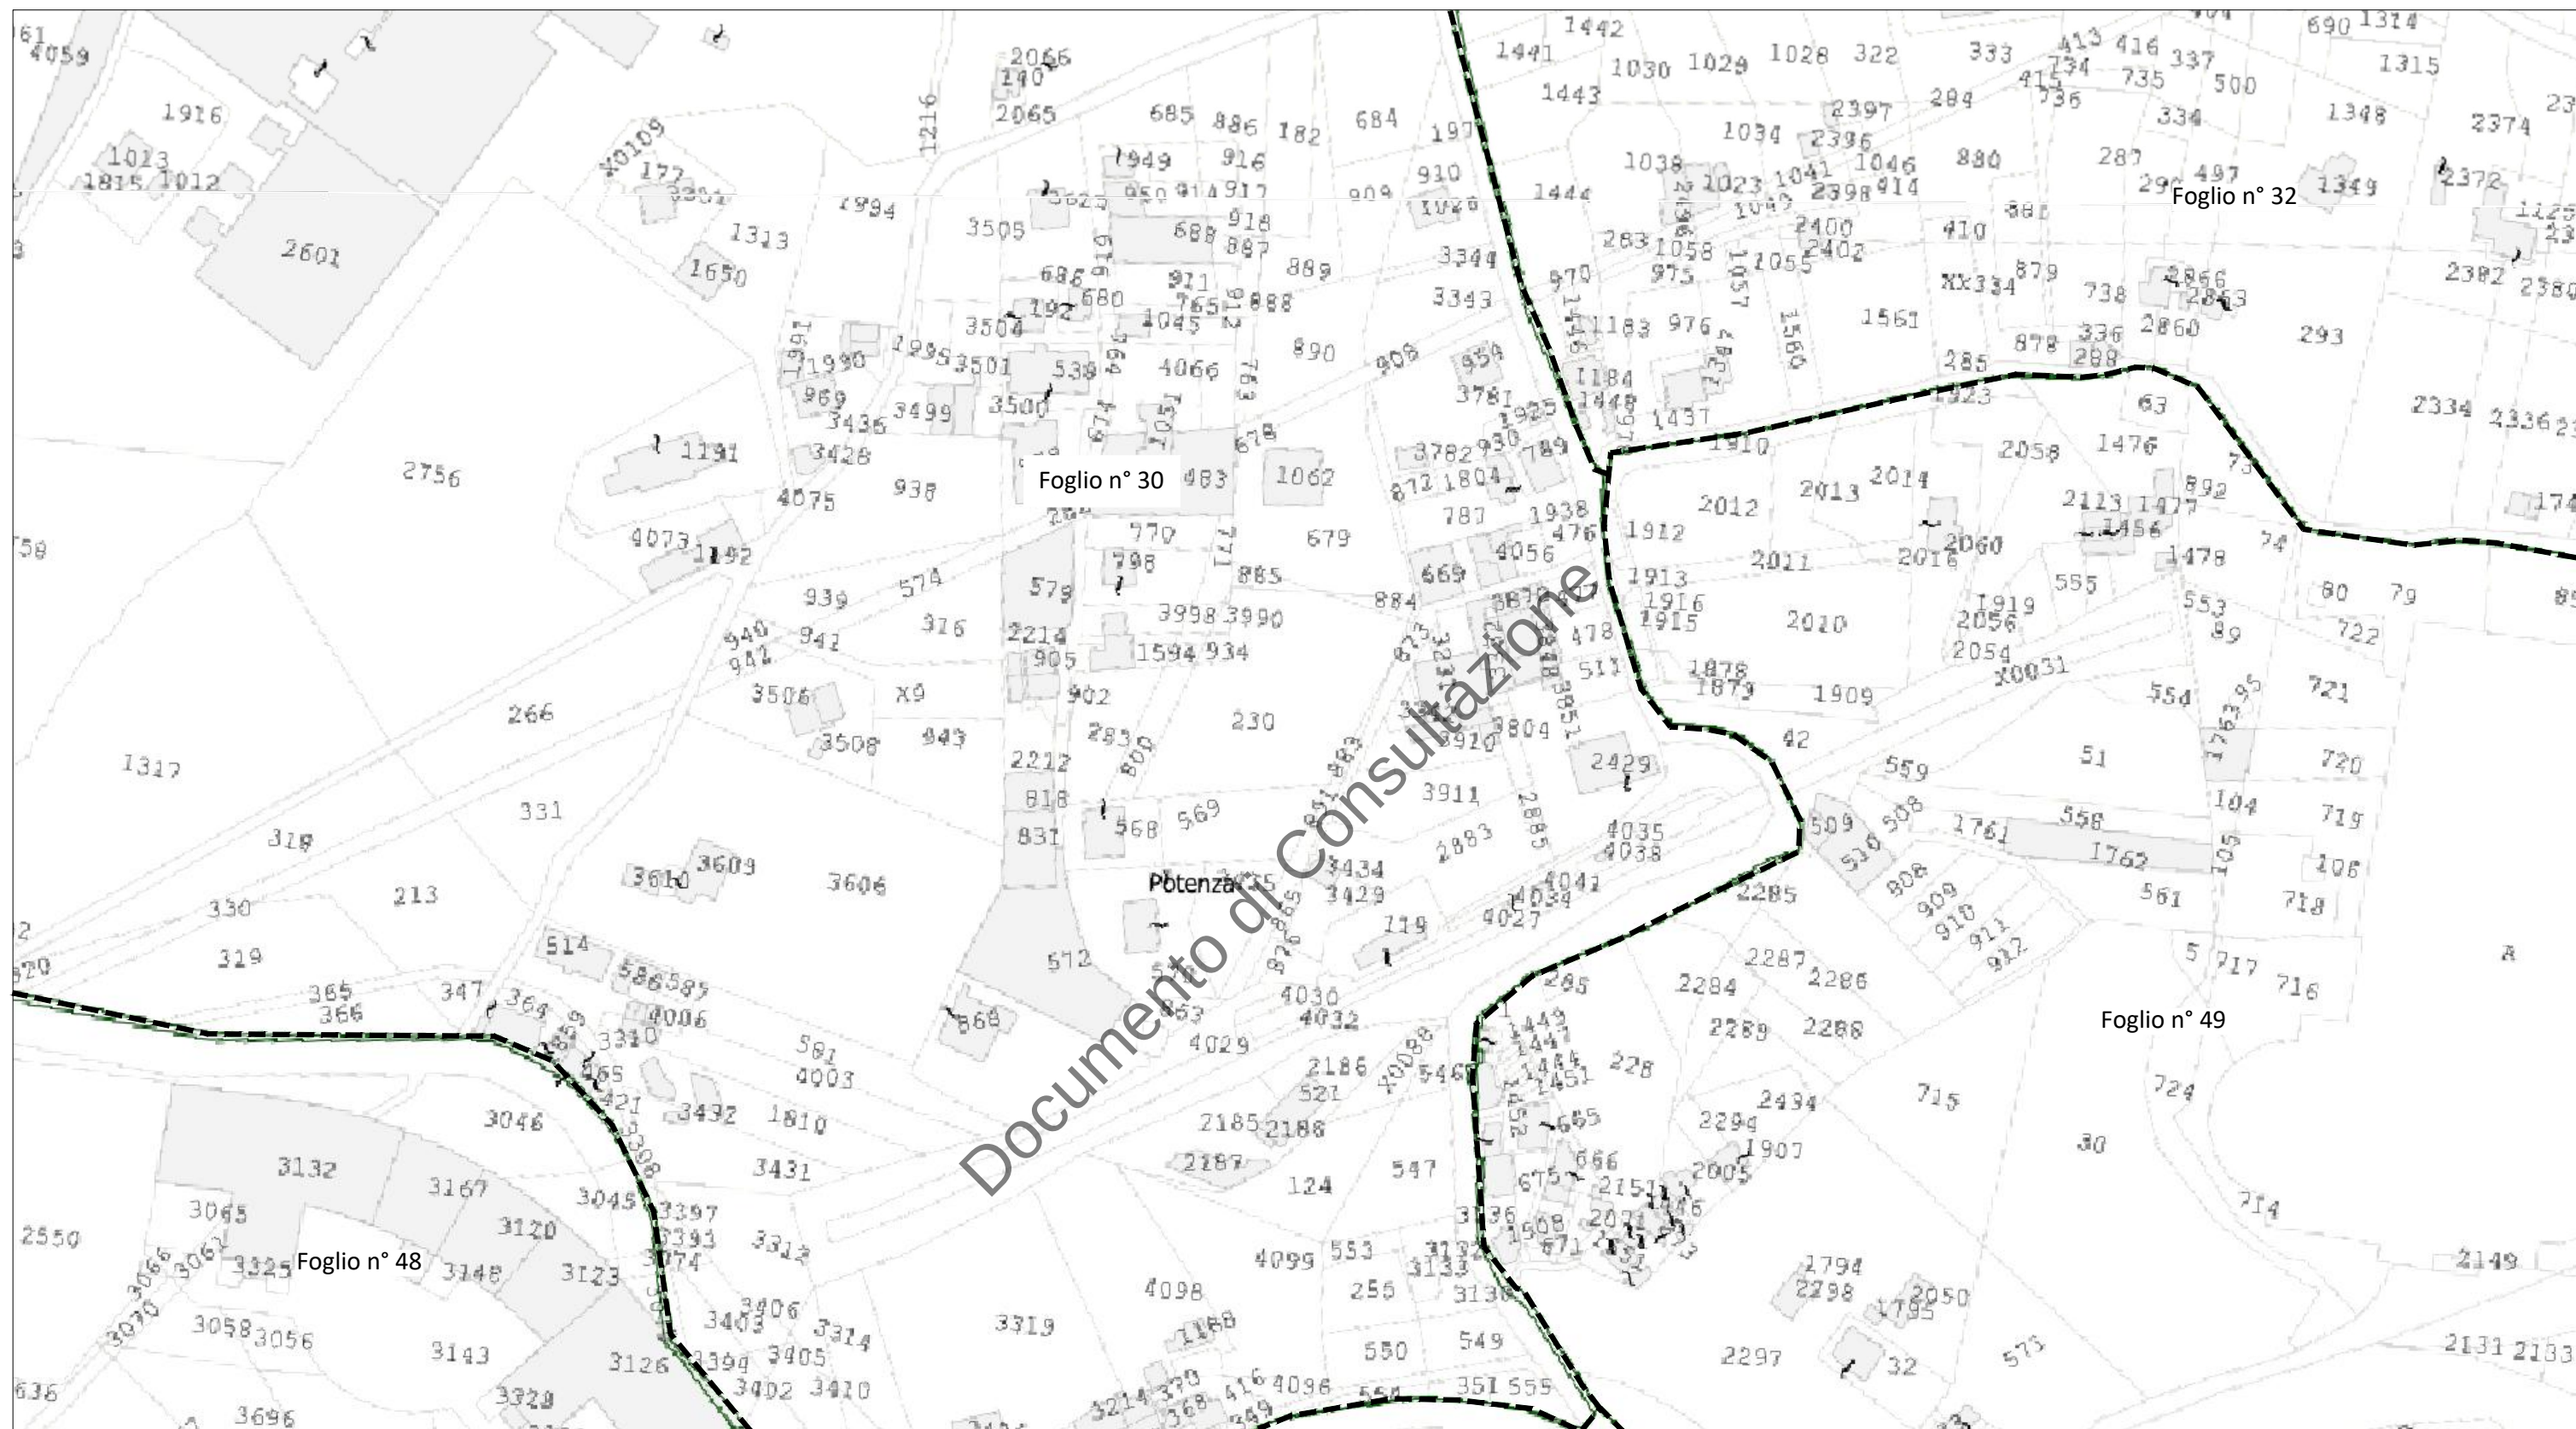

Comune di Potenza(PZ)



OrdD N° 189/2024 del 16/05/2024

COMUNE DI POTENZA(PZ)

Permesso
97100M-POTENZA_C.R_RL118:Via Camillo Benso Cavour,Via dei Mille,Via Santa Caterina,Via Baragiano

Tavola
ESTRATTO CATASTALE

N. Tavola
05

Proprietà
TIM



Progettista

IQT
POWER TO SHARE

Scala
1:2000

Data
11/2023

Revisione
0 8

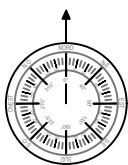
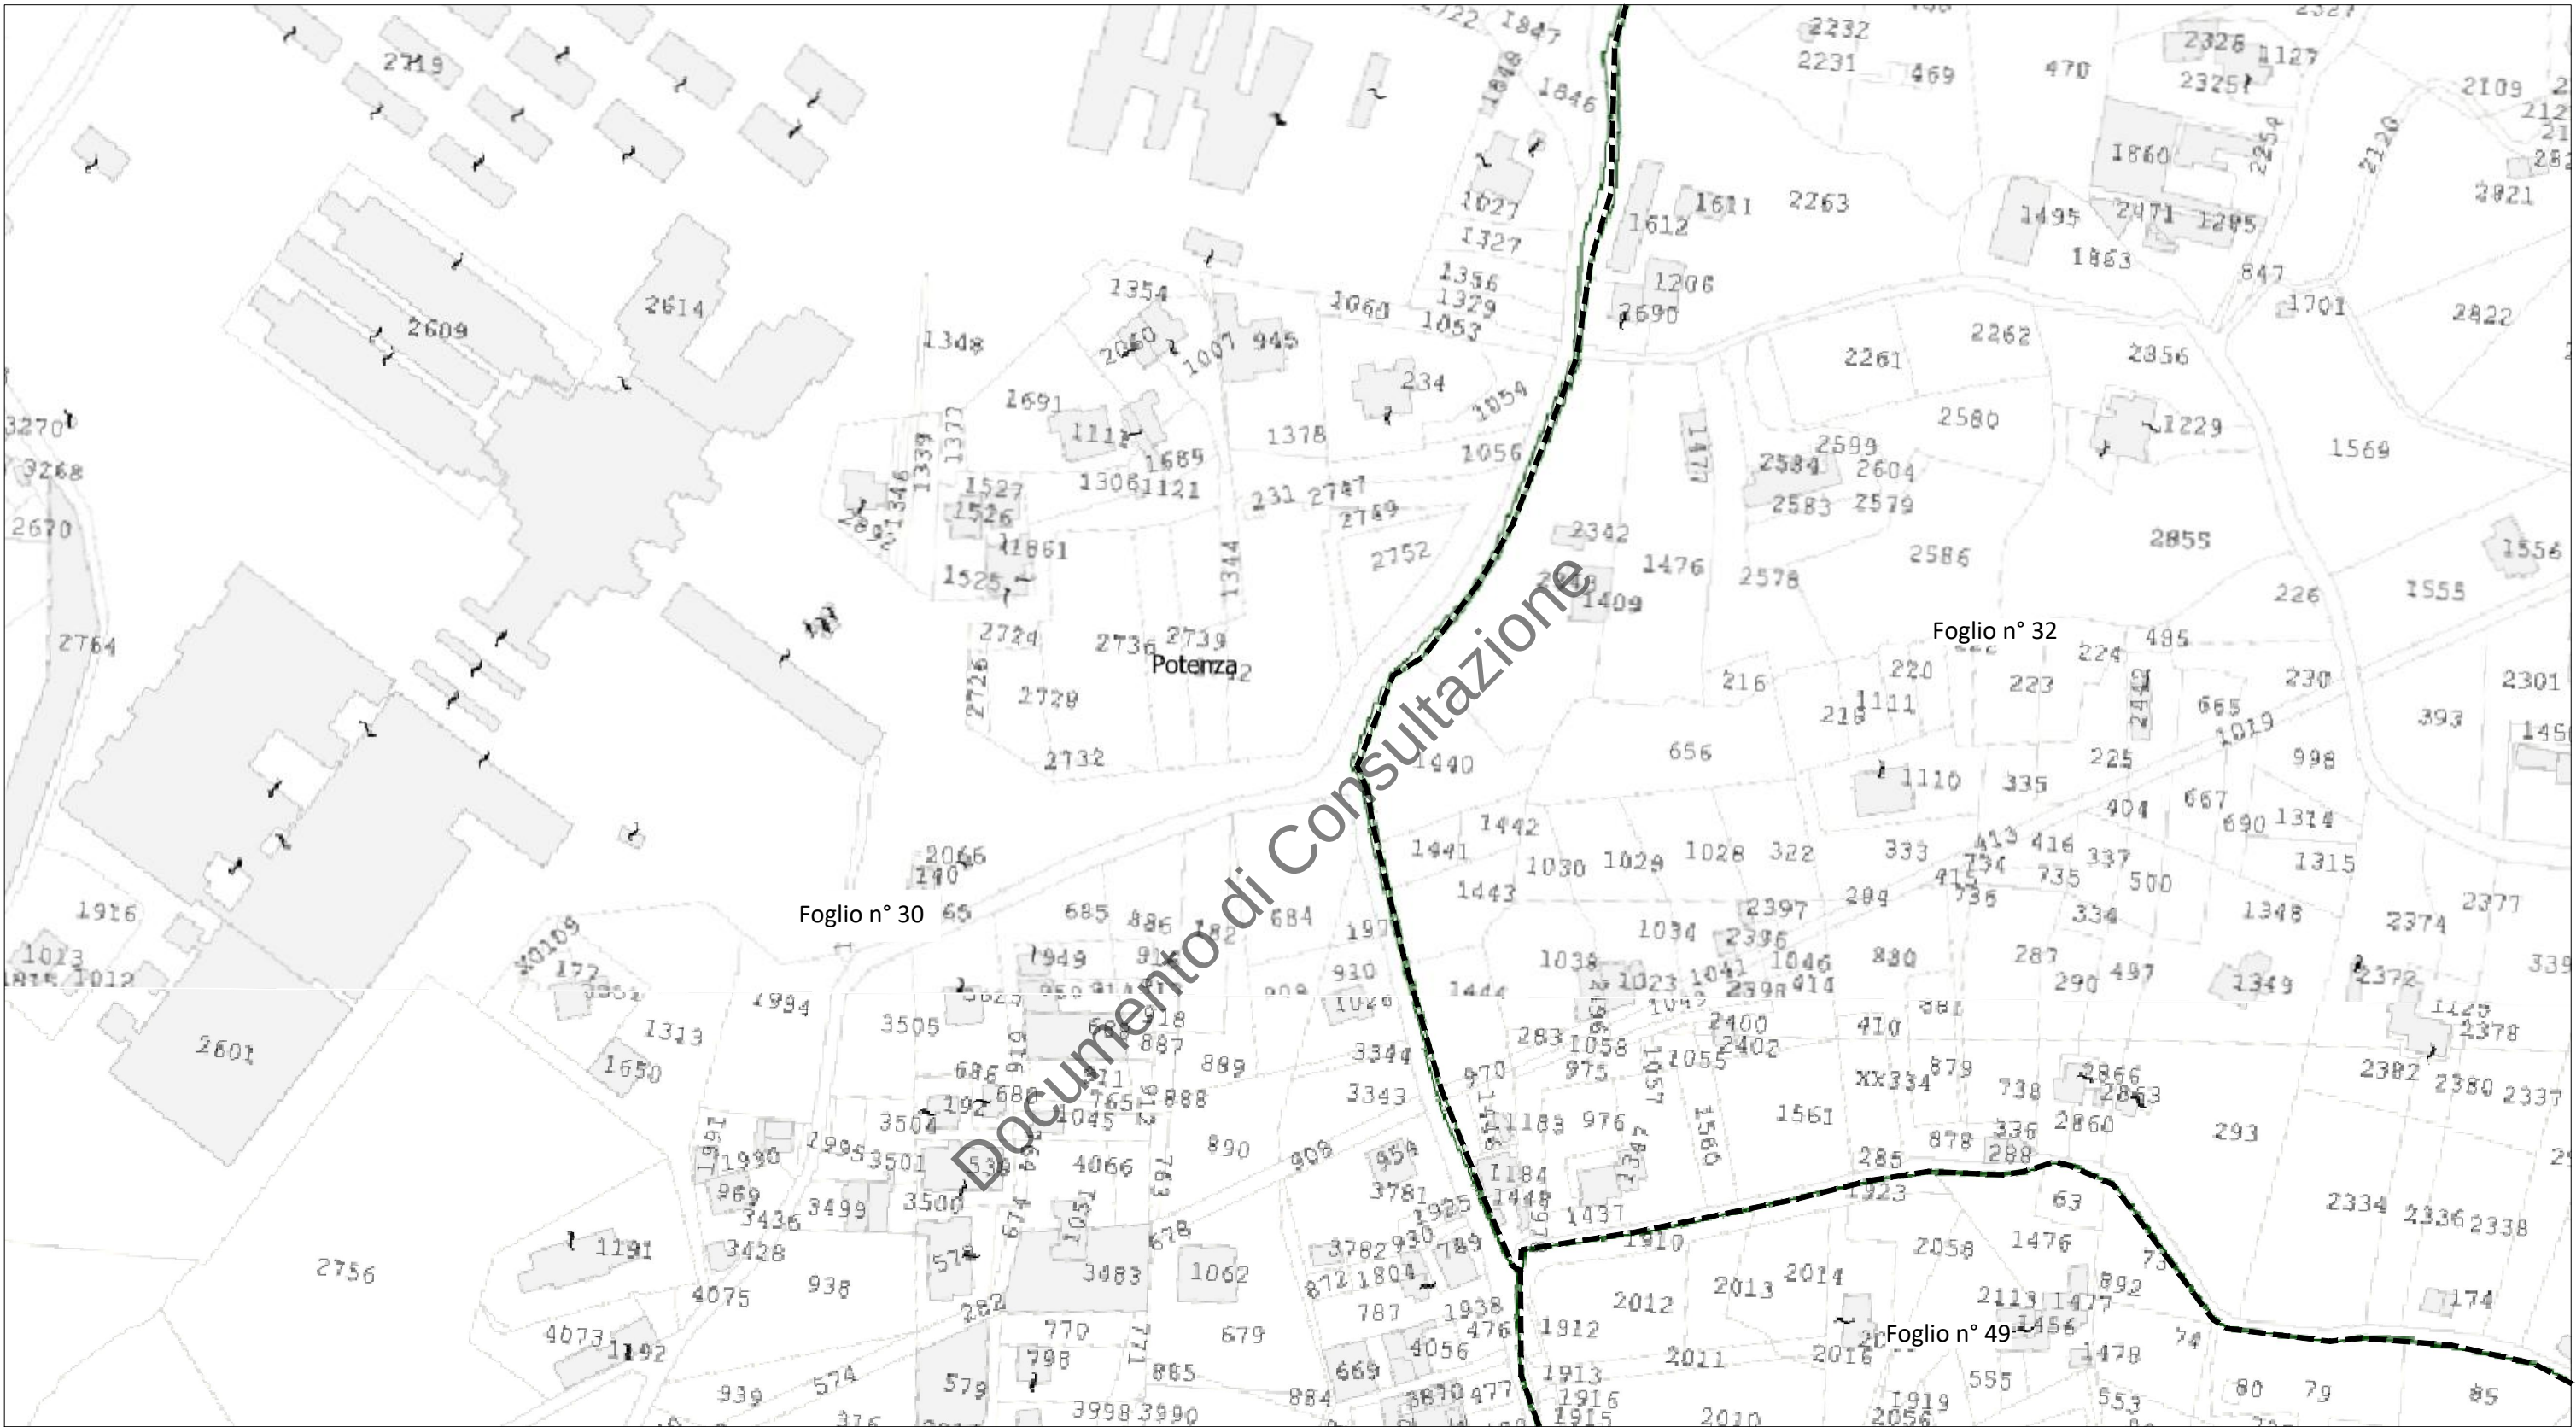


Comune di Potenza(PZ)



OrdD N° 189/2024 del 16/05/2024

COMUNE DI POTENZA(PZ)			
Permesso		97100M-POTENZA_C.R_RL118:Via Camillo Benso Cavour,Via dei Mille,Via Santa Caterina,Via Baragiano	
Tavola		N. Tavola	
ESTRATTO CATASTALE		06	
Proprietà		Scala	
		1:2000	
		Data	
		11/2023	
		Revisione	
		0 9	
Progettista			

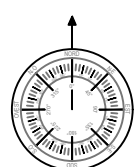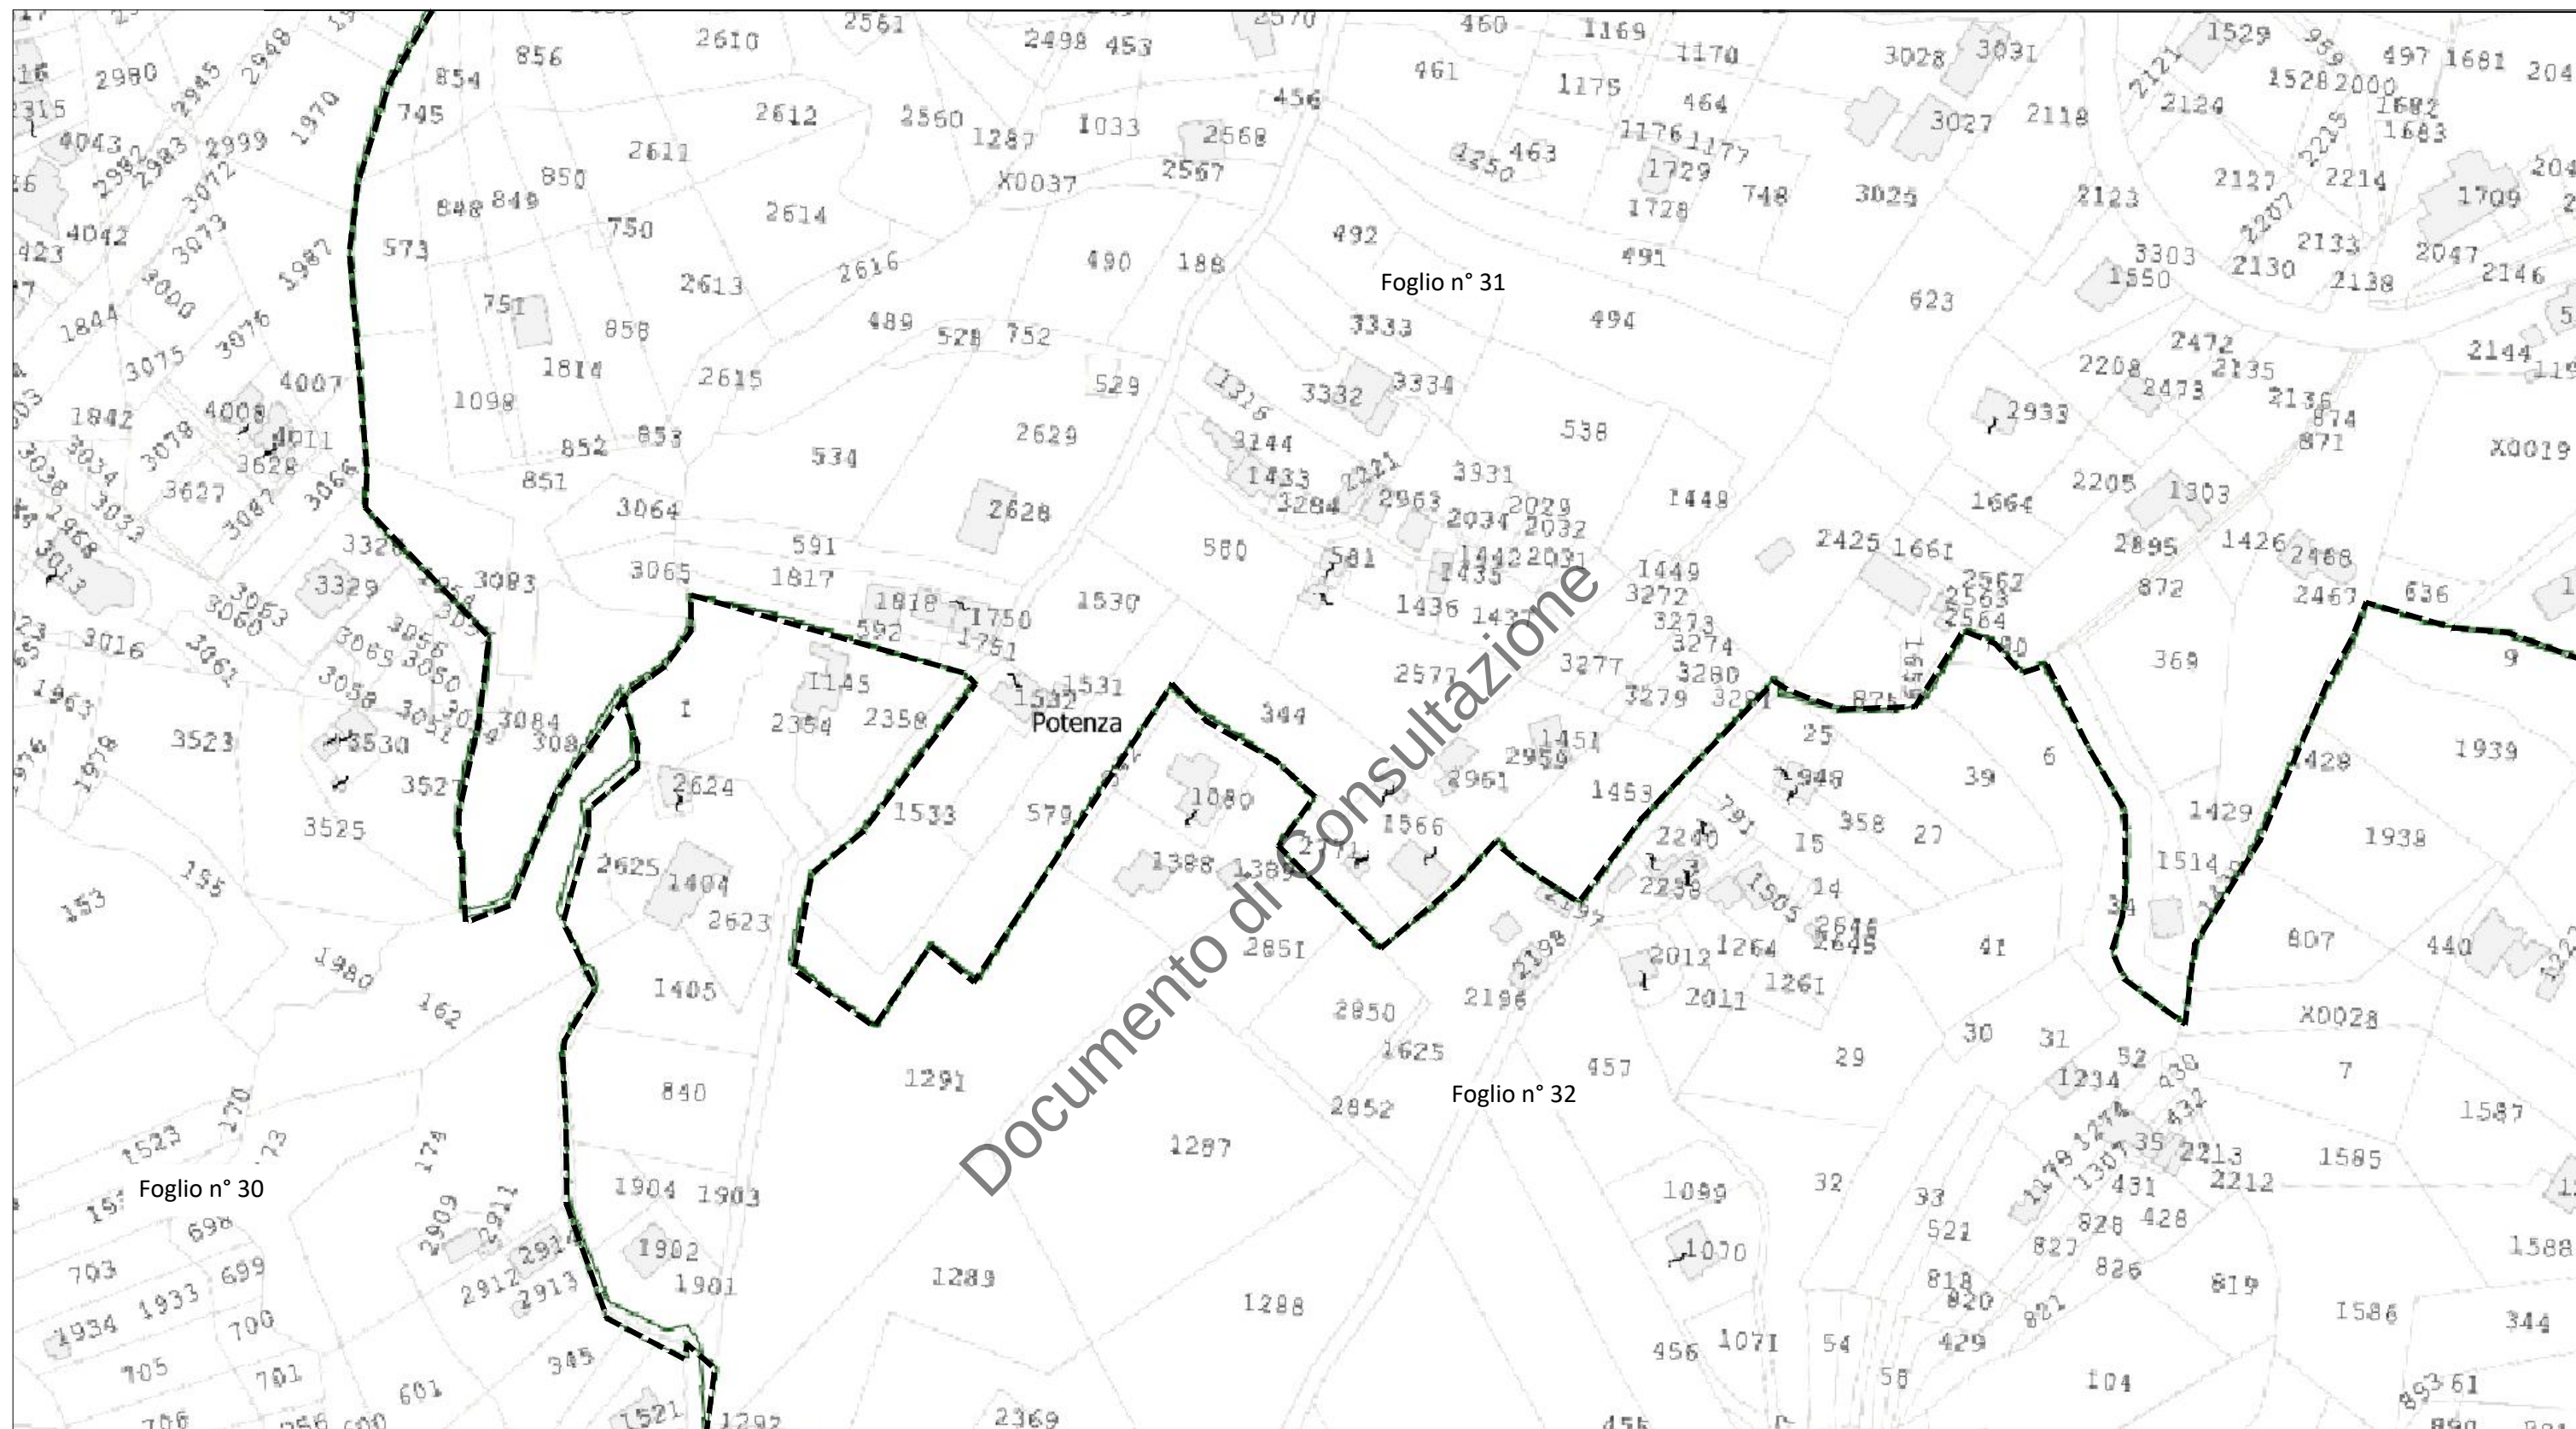

Comune di Potenza(PZ)



OrdD N° 189/2024 del 16/05/2024

COMUNE DI POTENZA(PZ)

Permesso
97100M-POTENZA_C.R_RL118:Via Camillo Benso Cavour,Via dei Mille,Via Santa Caterina,Via Baragiano

Tavola
ESTRATTO CATASTALE


N. Tavola
07

Proprietà


Progettista


POWER TO SHARE

Scala
1:2000
Data
11/2023
Revisione
0 10

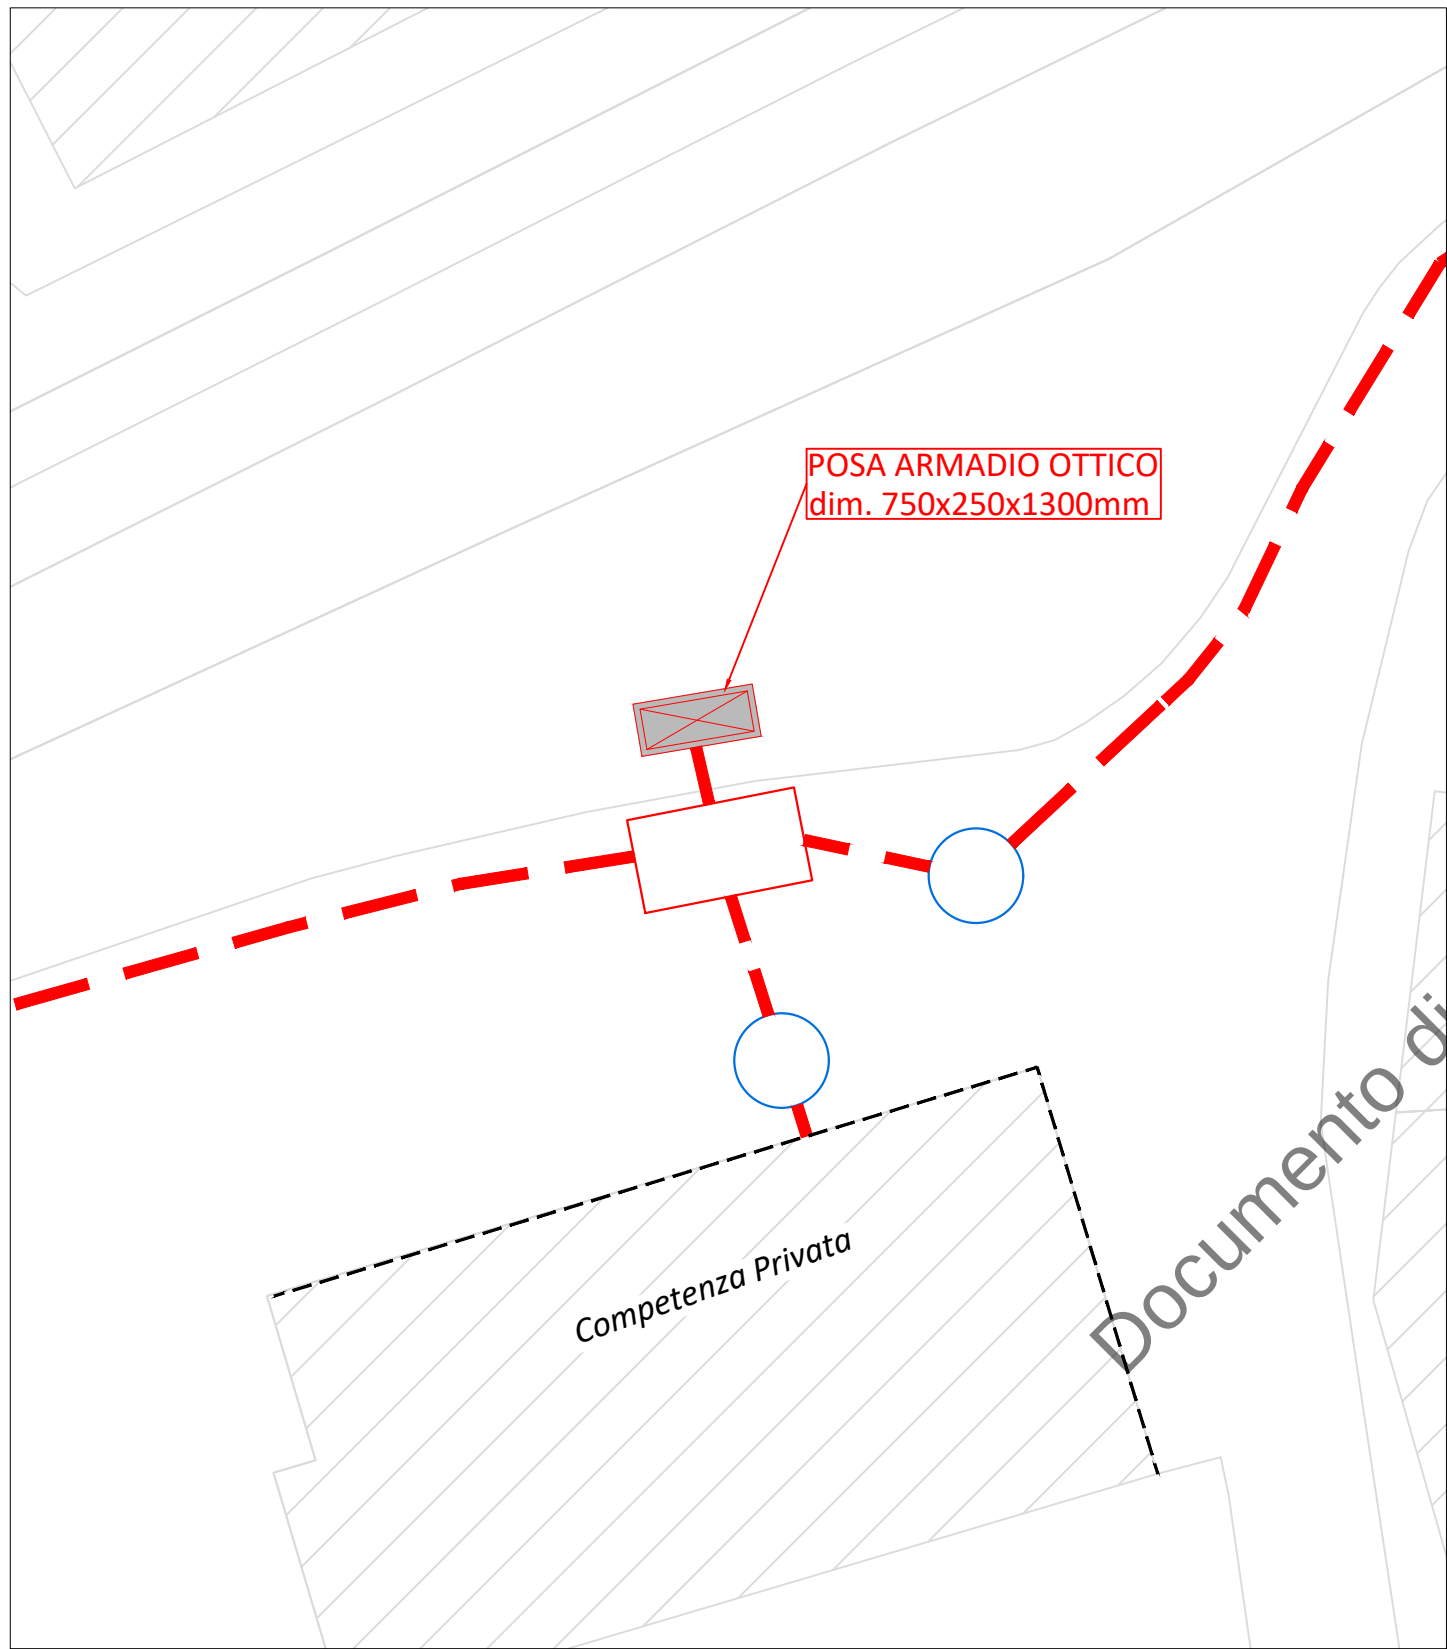

LEGENDA

INFRASTRUTTURA TIM DI NUOVA POSA IN TECNICA MINITRINCEA

INFRASTRUTTURA TIM DI NUOVA POSA IN TECNICA SCAVO A CIELO APERTO

ARMADIO OTTICO LARGE DI NUOVA POSA

POZZETTO 125x80cm TIM DI NUOVA POSA

CAMERETTA TIM ESISTENTE (APERTURA CHIUSINO)

NOTA

La posa dei nuovi pozzetti affioranti verrà prevista in posizioni non recanti danno alla viabilità (es. fuori carreggiata, banchina).



NOTA

Il rinterro dello scavo sarà effettuato con materiale idoneo e le pavimentazioni divelte saranno ripristinate secondo la loro originaria conformazione.

COMUNE DI POTENZA(PZ)			
Permesso		97100M-POTENZA_C.R_RL118:Via Camillo Benso Cavour,Via dei Mille,Via Santa Caterina,Via Baragiano	
Tavola		N. Tavola	08
INTERVENTO 01		Scala	1:200
Proprietà		Data	11/2023
Progettista		Revisione	0 11

ARMADIO OTTICO LARGE

750 x 250 x 1300 mm (LxPxH)

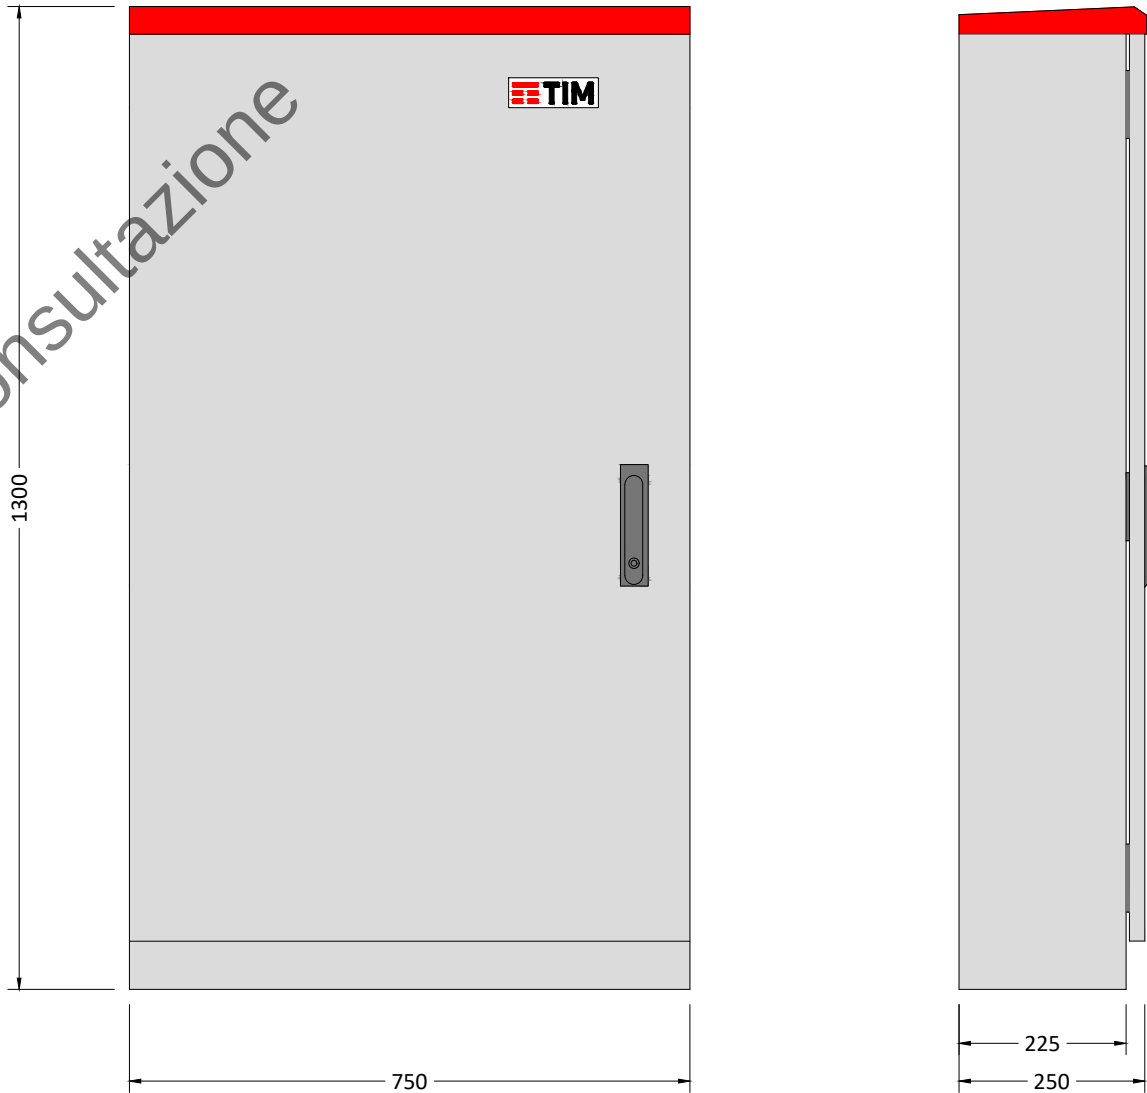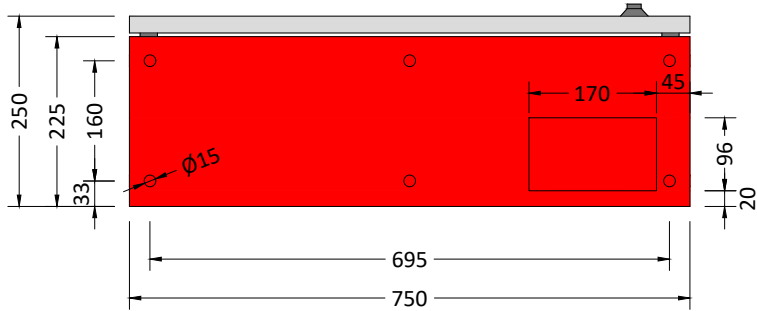

Documento di Consultazione

COMUNE DI POTENZA(PZ)			
Permesso 97100M-POTENZA_C.R_RL118:Via Camillo Benso Cavour,Via dei Mille,Via Santa Caterina,Via Baragiano			
Tavola PARTICOLARI COSTRUTIVI		N. Tavola	10
Proprietà 	Progettista 	Scala	VARIE
		Data	11/2023
		Revisione	0 12

FOTO 1



FOTO 2


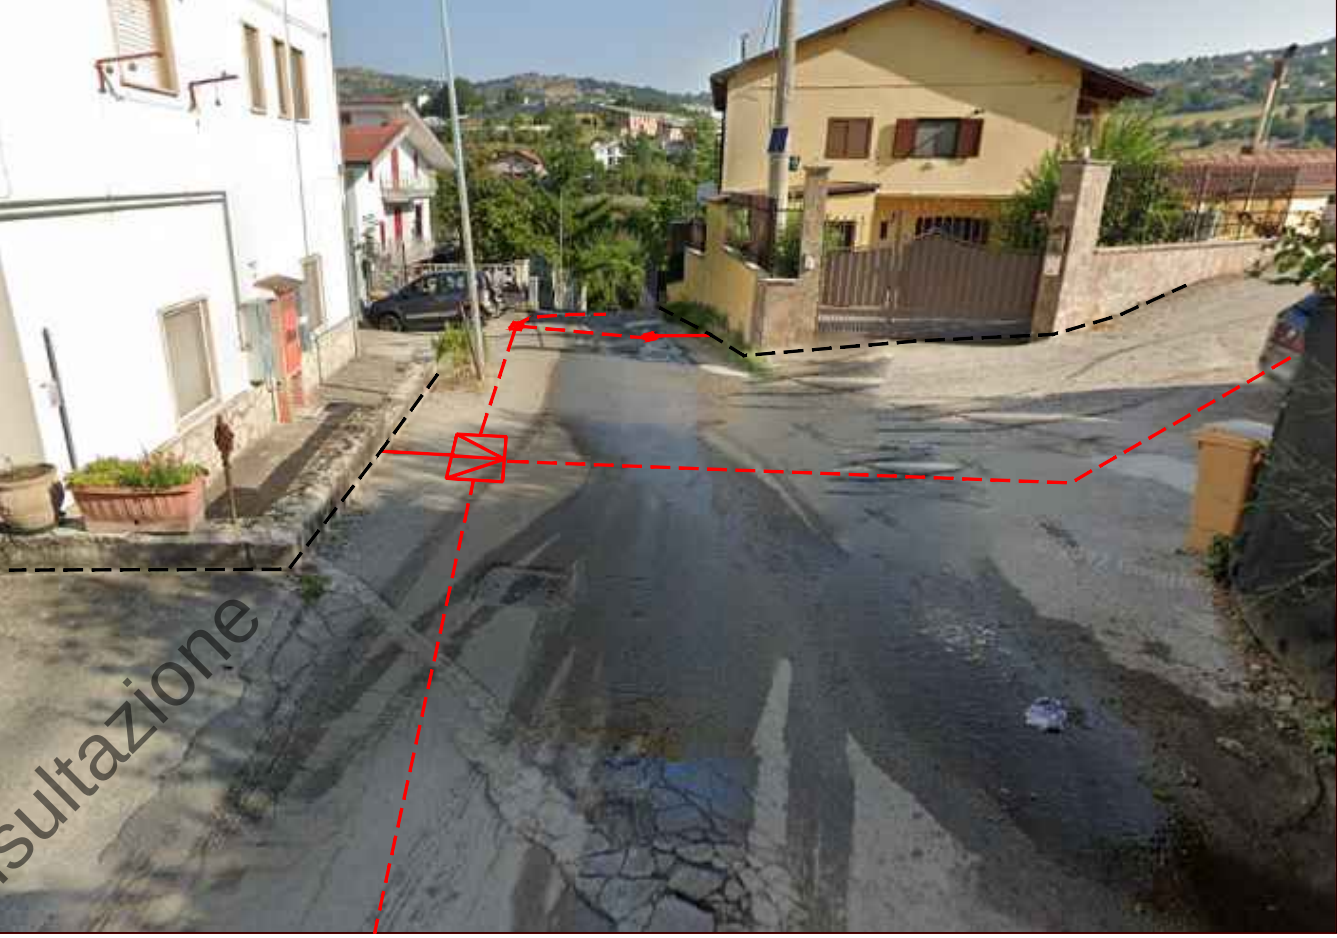


FOTO 3

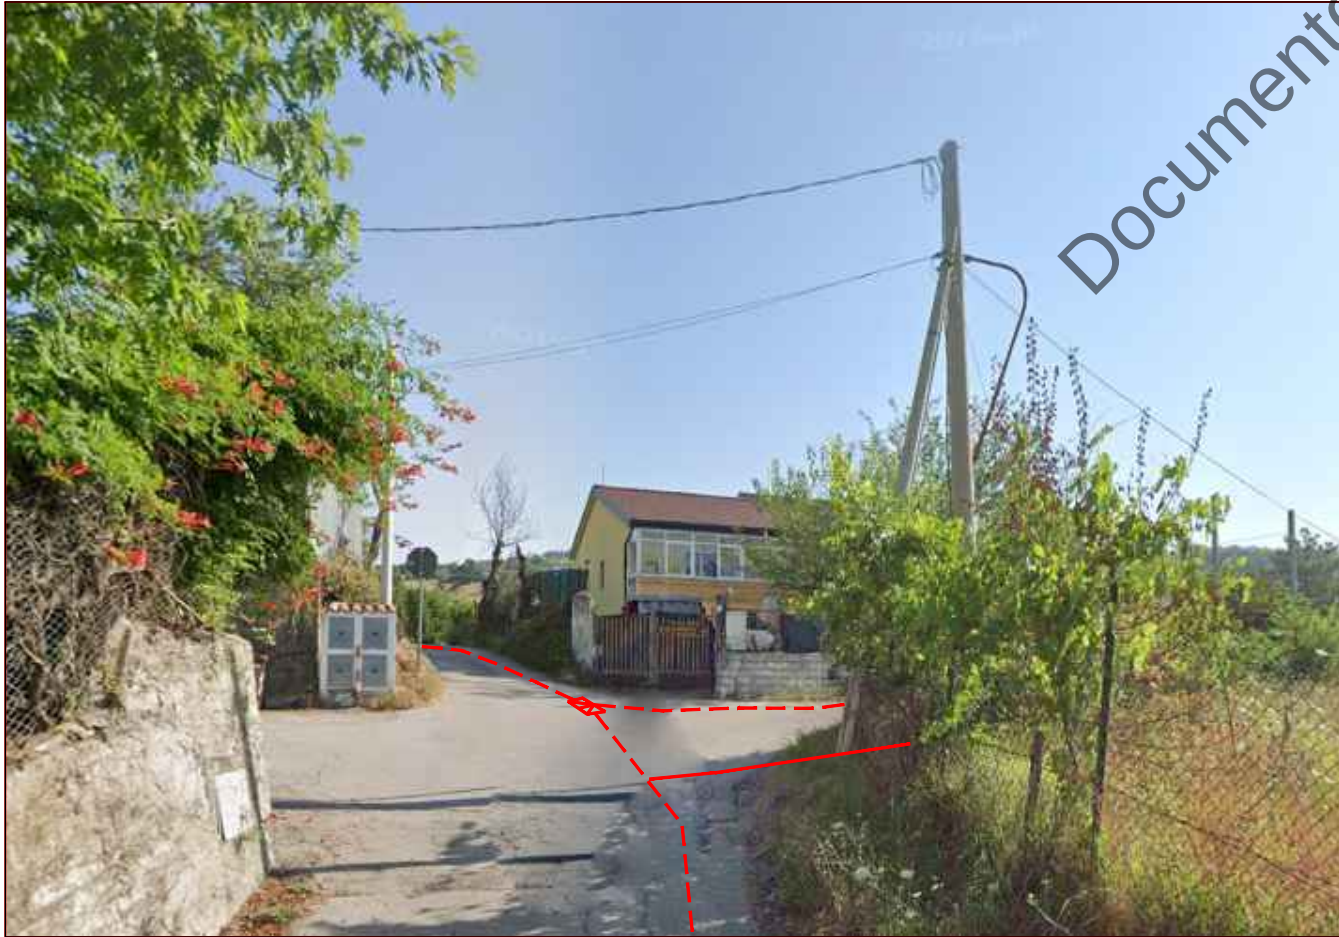

COMUNE DI POTENZA(PZ)			
Permesso 97100M-POTENZA_C.R_RL118:Via Camillo Benso Cavour,Via dei Mille,Via Santa Caterina,Via Baragiano			
Tavola DOCUMENTAZIONE FOTOGRAFICA		N. Tavola	09
Proprietà 	Progettista 	Scala	VARIE
		Data	11/2023
		Revisione	0 13

BASAMENTO ARMADIO OTTICO LARGE
850x400x750mm (LxPxH)

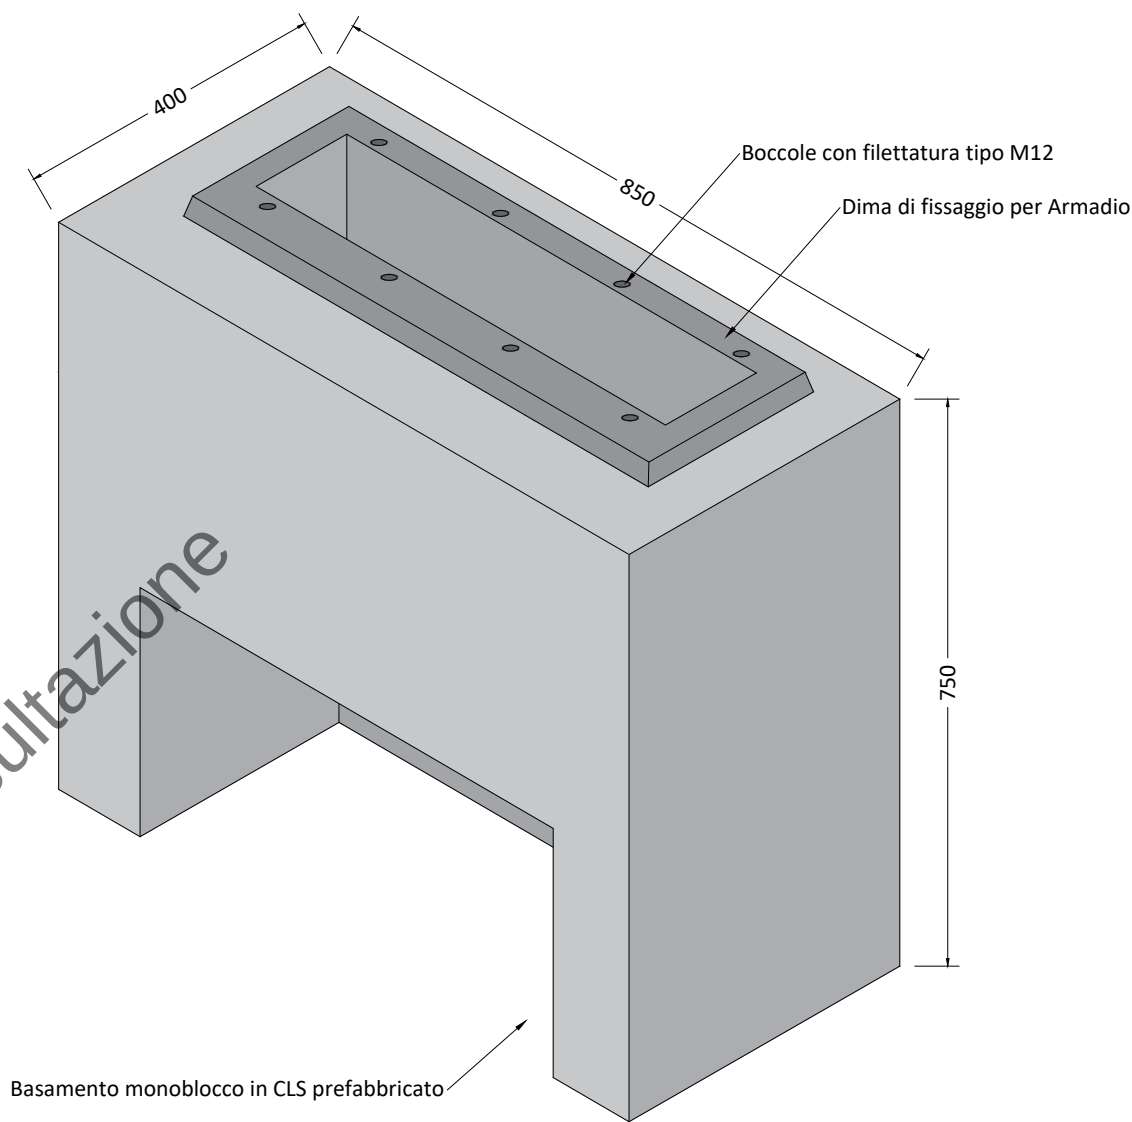
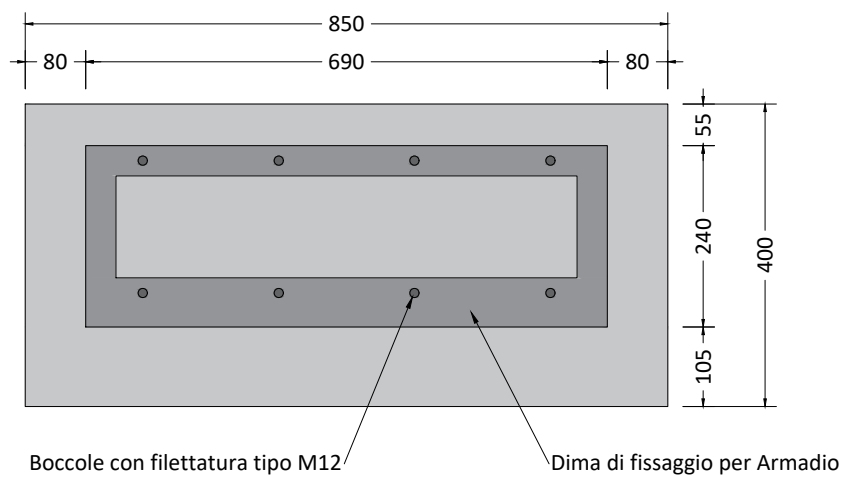



Foto 1 - Basamento monoblocco
in CLS prefabbricato
per armadio ottico large



Foto 2 - Kit dima per fissaggio
armadio ottico large al
basamento prefabbricato in CLS


COMUNE DI POTENZA(PZ)		
Permesso 97100M-POTENZA_C.R_RL118:Via Camillo Benso Cavour,Via dei Mille,Via Santa Caterina,Via Baragiano		
Tavola PARTICOLARI COSTRUTIVI	N. Tavola 11	
Proprietà TIM	Progettista IQT POWER TO SHARE	Scala VARIE
		Data 11/2023
		Revisione 0 14

PARTICOLARE CON POZZETTO AFFIORANTE
TIPO 125x80 cm

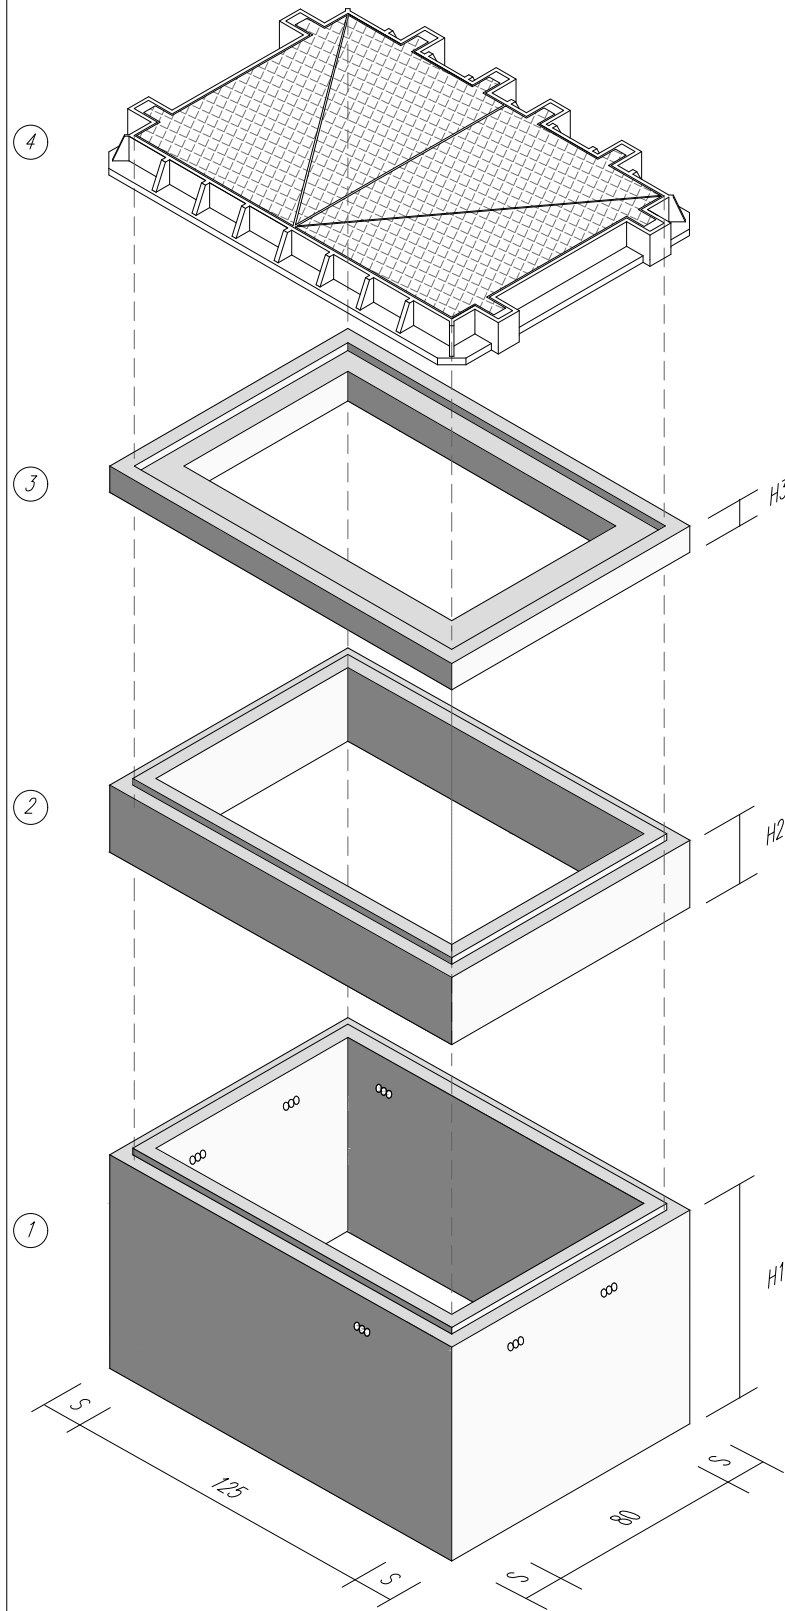


- 1 - Base pozzetto 125x80 cm
2 - Anello di sopralzo 125x80 cm
3 - Soletta con botola per chiusino in ghisa
4 - Chiusino in ghisa sferoidale classe D400
N.B. Le dimensioni S, H1, H2 ed H3 saranno a discrezione del fornitore

PARTICOLARE CON POZZETTO AFFIORANTE
TIPO 76x40 cm

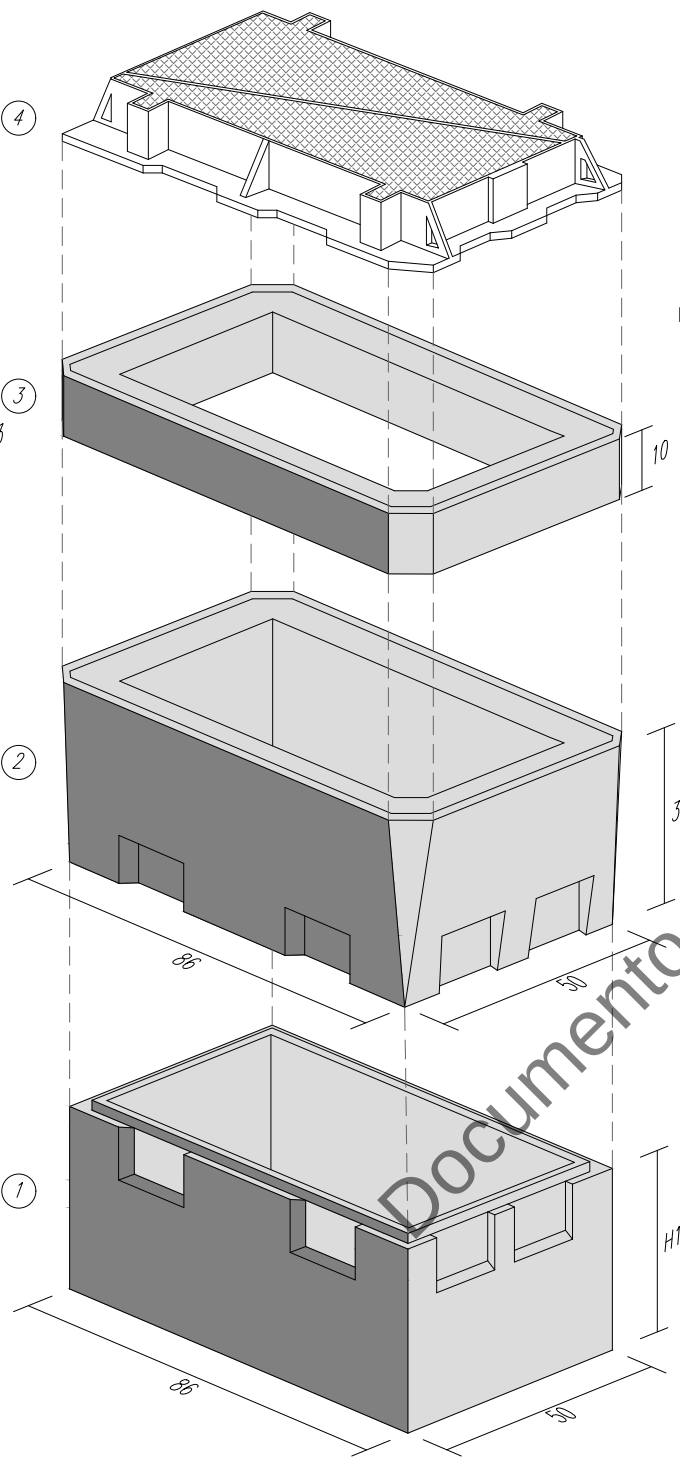


- 1 - Base pozzetto 86x50 cm
2 - Anello di sopralzo 86x40 cm
3 - Soletta con botola per chiusino in ghisa
4 - Chiusino in ghisa sferoidale classe D400


PARTICOLARE CON POSA 1 MONOTUBO Ø50mm IN TECNICA
SCAVO A CIELO APERTO SU PAVIMENTAZIONE ASFALTATA
scala 1:10

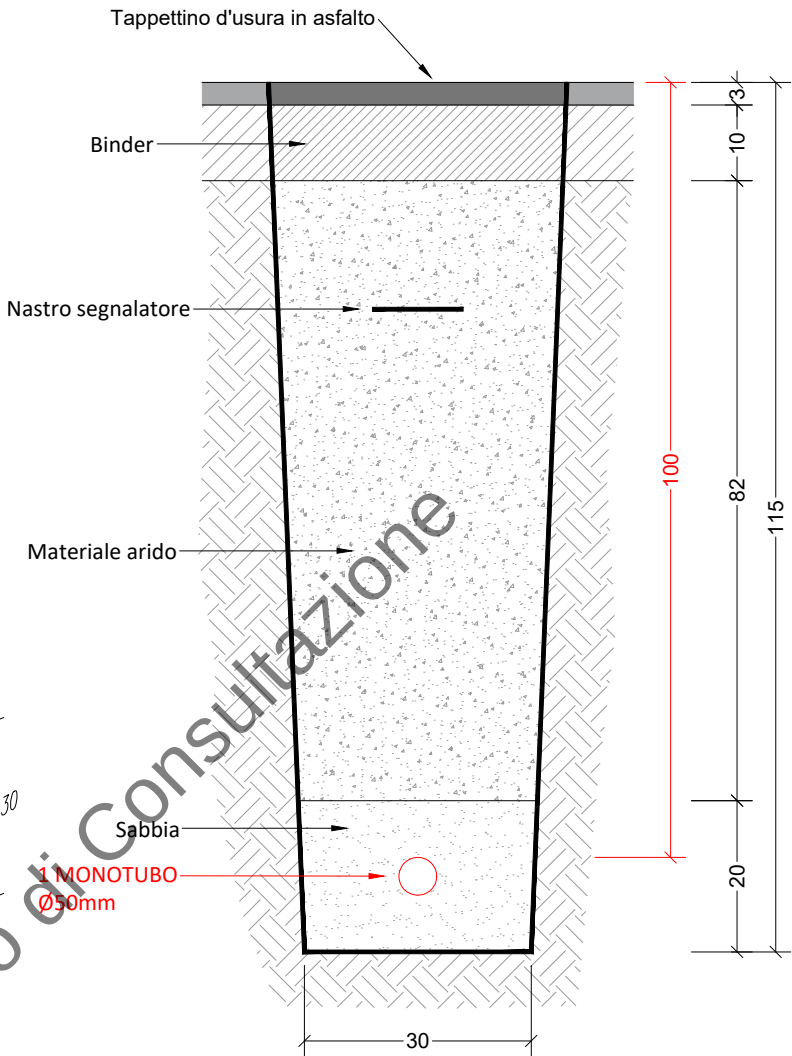


PARTICOLARE MONOTUBO Ø50mm
scala 1:2
(quote in mm)

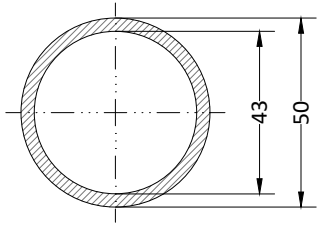


PARTICOLARE CON POSA 3 FENDER 4Ø14mm IN
TECNICA MINITRINCEA SU CARREGGIATA ASFALTATA
scala 1:10

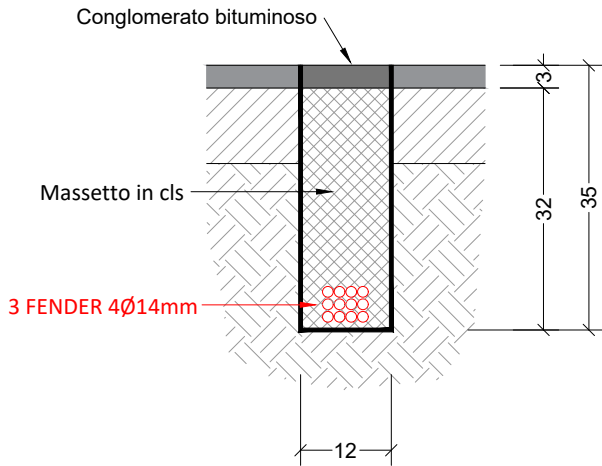

PARTICOLARE CON POSA 1 FENDER 5Ø14mm
IN TECNICA MINITRINCEA SU CARREGGIATA ASFALTATA
scala 1:10

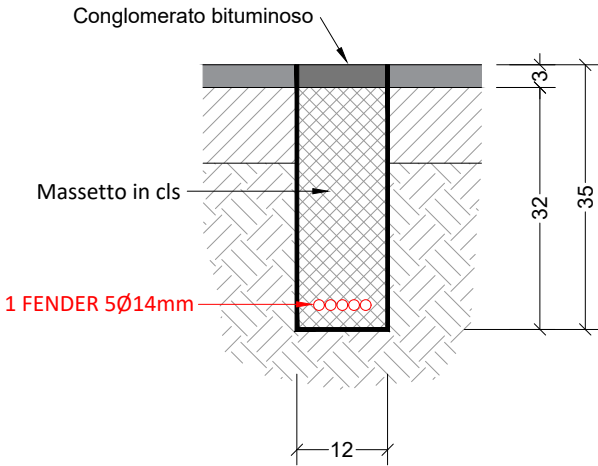

4 MINITUBI AFFASCIATI A
GEOMETRIA PIANA (FENDER)
scala 1:1
(quote in mm)

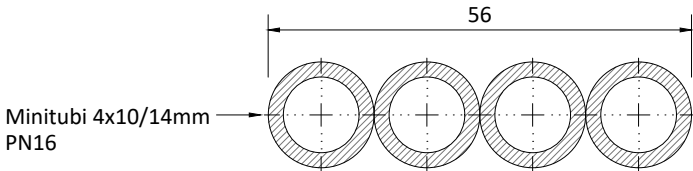

Minitubi 4x10/14mm
PN16

COMUNE DI POTENZA(PZ)

Permesso
97100M-POTENZA_C.R_RL118:Via Camillo Benso Cavour,Via dei Mille,Via Santa Caterina,Via Baragiano

Tavola
PARTICOLARI COSTRUTIVI

Proprietà



Progettista









N. Tavola
12

Scala
VARIE

Data
11/2023

Revisione
0 15

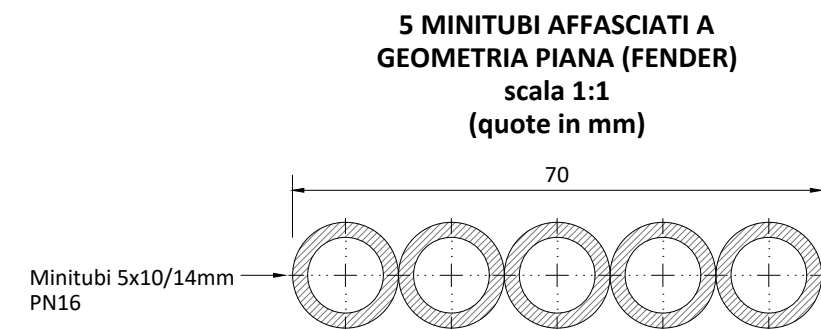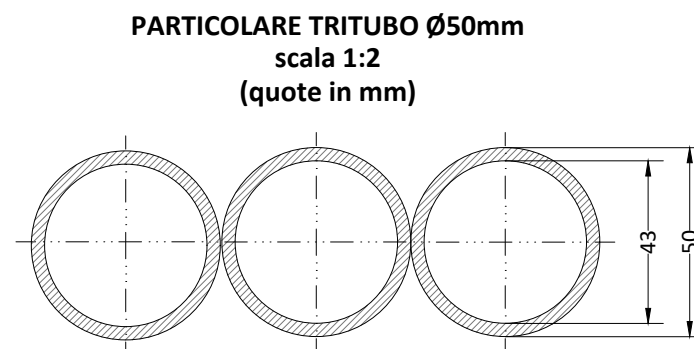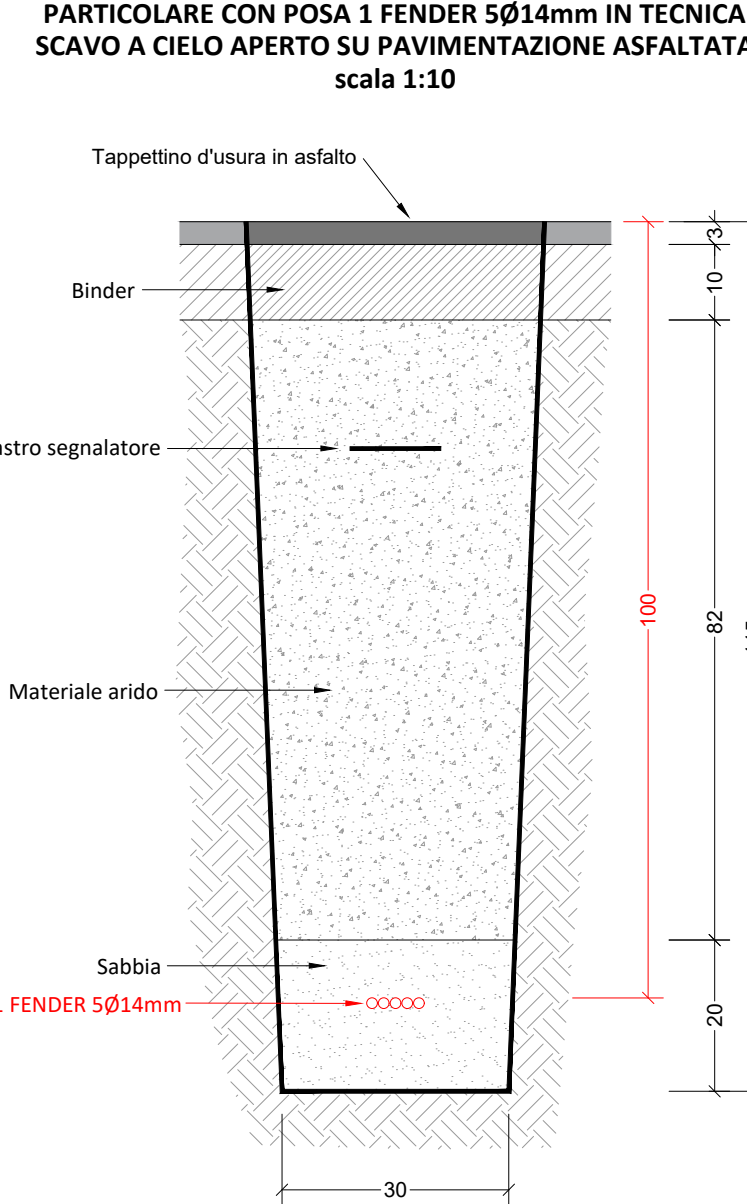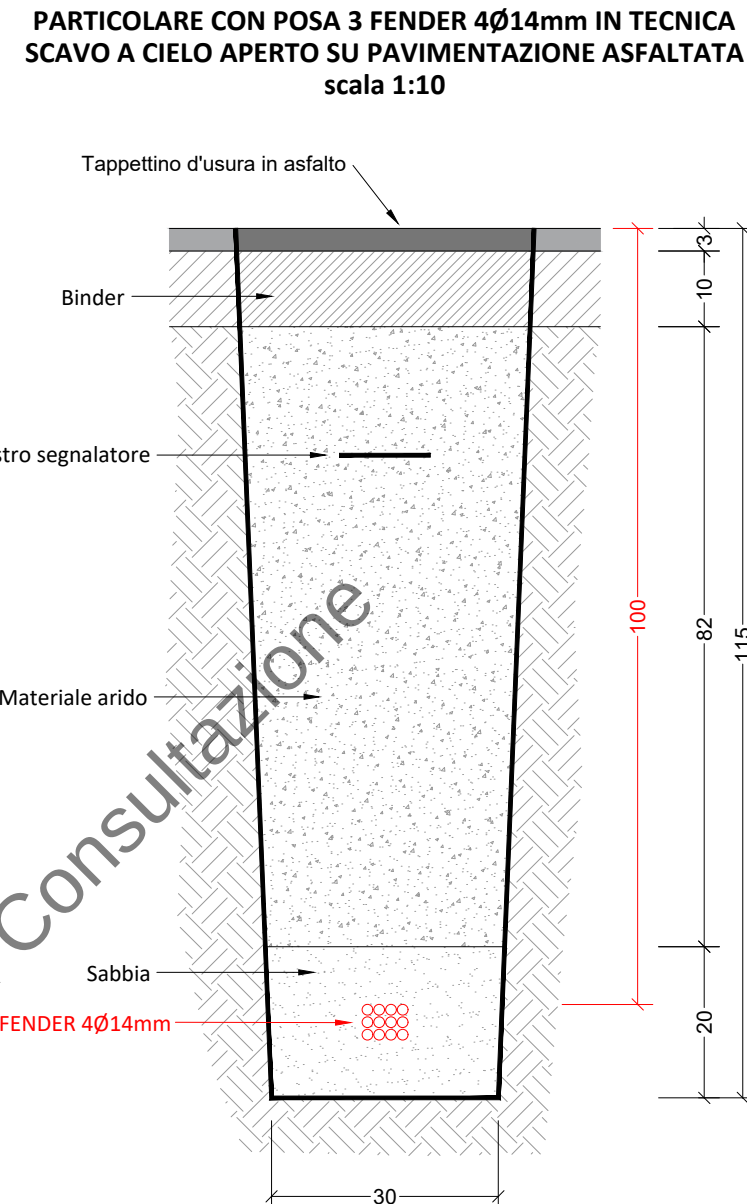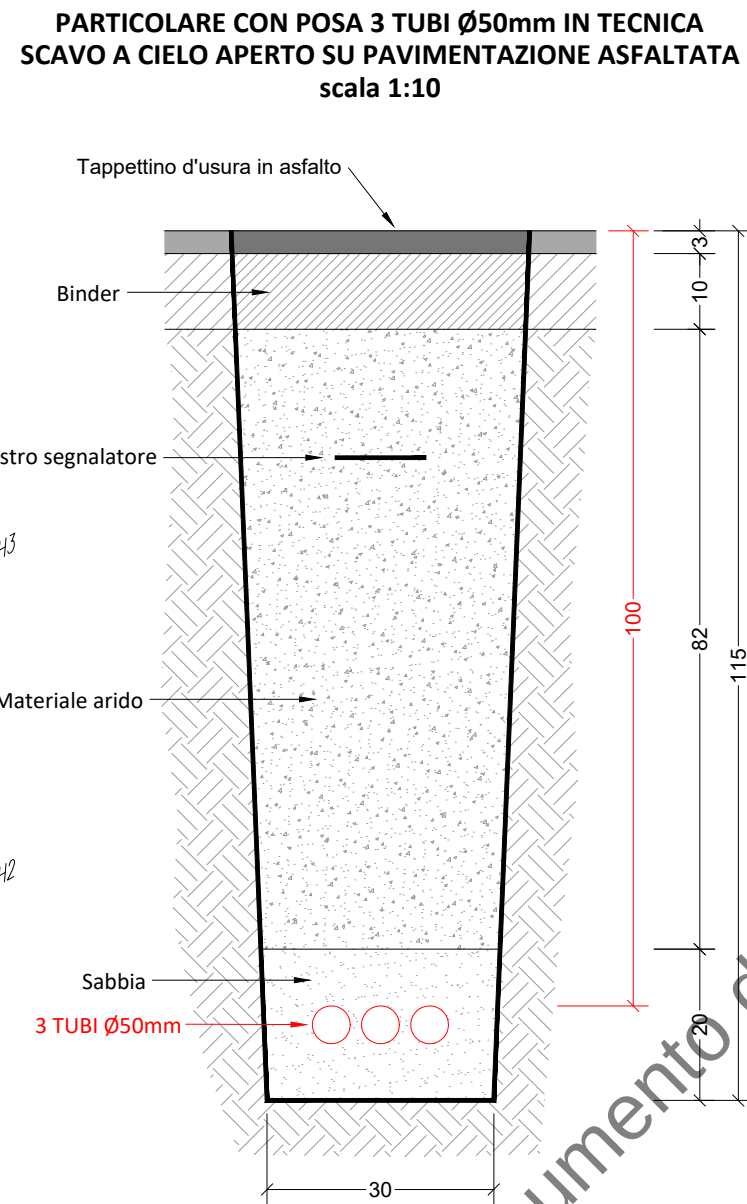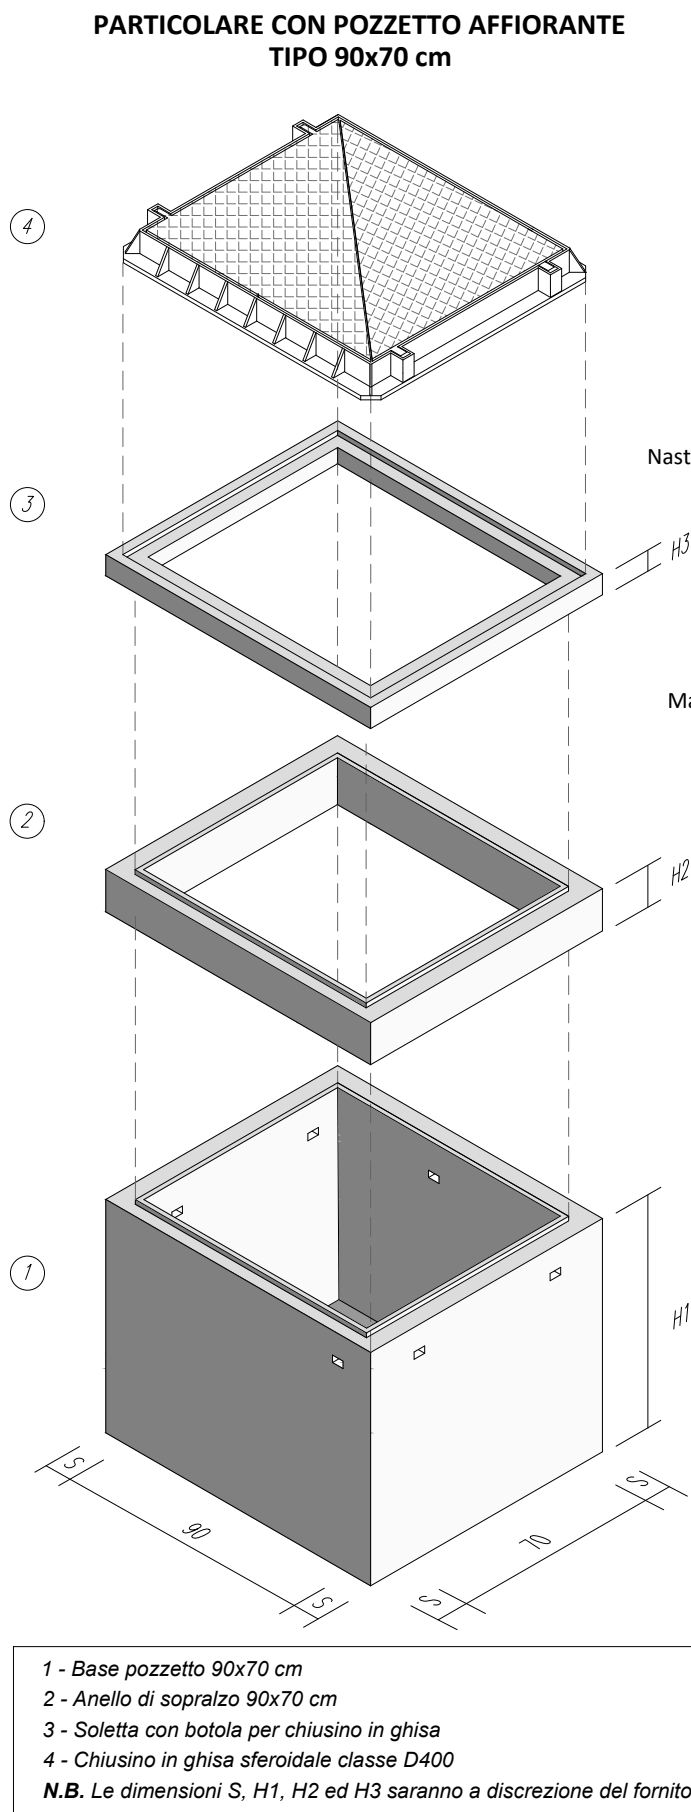

COMUNE DI POTENZA(PZ)			
Permesso 97100M-POTENZA_C.R_RL118:Via Camillo Benso Cavour,Via dei Mille,Via Santa Caterina,Via Baragiano			
Tavola PARTICOLARI COSTRUTIVI		N. Tavola	13
Proprietà 	Progettista 	Scala	VARIE
		Data	11/2023
		Revisione	0 16