

N° PAP-04850-2024

Il presente atto viene affisso all'Albo
Pretorio on-line
dal 11/11/2024 al 26/11/2024

L'incaricato della pubblicazione
ROCCO SALADINO



CITTA' DI POTENZA

U.D. MANUTENZIONE DEL PATRIMONIO E VIABILITA'

Ordinanza Dirigenziale N°: 478/2024

Dirigente: VITO DI LASCIO

OGGETTO: Istituzione del restringimento di carreggiata e, se necessario, del senso unico alternato a mezzo movieri in alcuni tratti di via Giovanni Gronchi, via Giuseppe Saragat e via Rifreddo



VITO DI LASCIO
11.11.2024
11:04:58 UTC

IL DIRIGENTE

Premesso che per eseguire lavori di posa della fibra ottica per conto della Soc. FiberCop S.p.A., l'impresa SIRTI TELCO INFRASTRUCTURES S.p.A. con istanza prot. n. 109809/2024 del 29/10/2024 ha richiesto l'istituzione in alcuni tratti stradali di via Giovanni Gronchi, via Giuseppe Saragat e via Rifreddo del restringimento di carreggiata e, se necessario, del senso unico alternato regolato da movieri, per n.86 giorni lavorativi a partire dal 11 novembre 2024;

Ritenuto necessario emettere apposita ordinanza di restringimento di carreggiata e, se necessario, di senso unico alternato regolato da movieri nei tratti stradali interessati, al fine di consentire alla ditta richiedente di allestire l'area di cantiere in assoluta sicurezza;

Visti:

- la nota prot. n. 2024-0008695 del 31/07/2024, acquisita al Comune di Potenza con il prot. n. 79772/2024 del 31/07/2024, con la quale la Soc. FiberCop S.p.A., beneficiando dell'iter semplificato di cui all'art. 49 del D. Lgs. n.259/2003 ("Codice delle comunicazioni elettroniche") e s.m.i., ha autocertificato l'avvenuta concessione per silenzio/assenso dell'occupazione temporanea di suolo pubblico per l'esecuzione delle opere di cui in premessa;
- il Decreto Sindacale n. 65 del 12/07/2024 con il quale è stato attribuito "ad interim" al Dott. Vito Di Lascio l'incarico di dirigente dell'Unità di Direzione "Manutenzione del Patrimonio e Viabilità";
- l'art. 107 del D. Lgs 267/2000 - T.U. Enti Locali - "Funzioni e responsabilità della dirigenza";
- il D.Lgs. 30 aprile 1992, n. 285 e s.m.i. "Nuovo codice della strada";
- il D.P.R. 16 dicembre 1992, n. 495. e s.m.i. "Regolamento di esecuzione e di attuazione del nuovo codice della strada";

DISPONE

dal giorno 11/11/2024 per n.86 giorni lavorativi

in via Giovanni Gronchi, via Giuseppe Saragat e via Rifreddo, nei tratti di volta in volta interessati dai lavori (rappresentati nella planimetria allegata, parte integrante del presente provvedimento)
il restringimento di carreggiata e, se necessario, il senso unico alternato regolato da movieri

AVVISA

che la ditta esecutrice dei lavori è obbligata, ai sensi dell'art. 21 del D.Lgs. n. 285/1992

- ad apporre tutta la segnaletica stradale occorrente e prevista dall'art. 31 del D.P.R. n.495/1992;
- ad adottare tutti gli accorgimenti necessari per la sicurezza e la fluidità della circolazione stradale e pedonale, segnalando per questi ultimi percorsi alternativi al fine di ridurre al minimo gli inevitabili disagi;
- a provvedere a rendere visibile, ai veicoli in transito, il personale addetto ai lavori;
- a ripristinare lo stato dei luoghi, a perfetta regola d'arte, all'ultimazione dei lavori.

La presente Ordinanza può essere modificata o revocata in qualsiasi momento per sopravvenute esigenze, e viene trasmessa, per quanto di rispettiva competenza



- Al comando di Polizia Locale;
- All'Ufficio URP;
- Al richiedente (g.spiezio@sirti.it).

IL DIRIGENTE *ad interim*
Dott. Vito di Lascio



VITO DI LASCIO
11.11.2024
11:04:58 UTC


OrdD N° 478/2024 del 10/11/2024

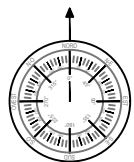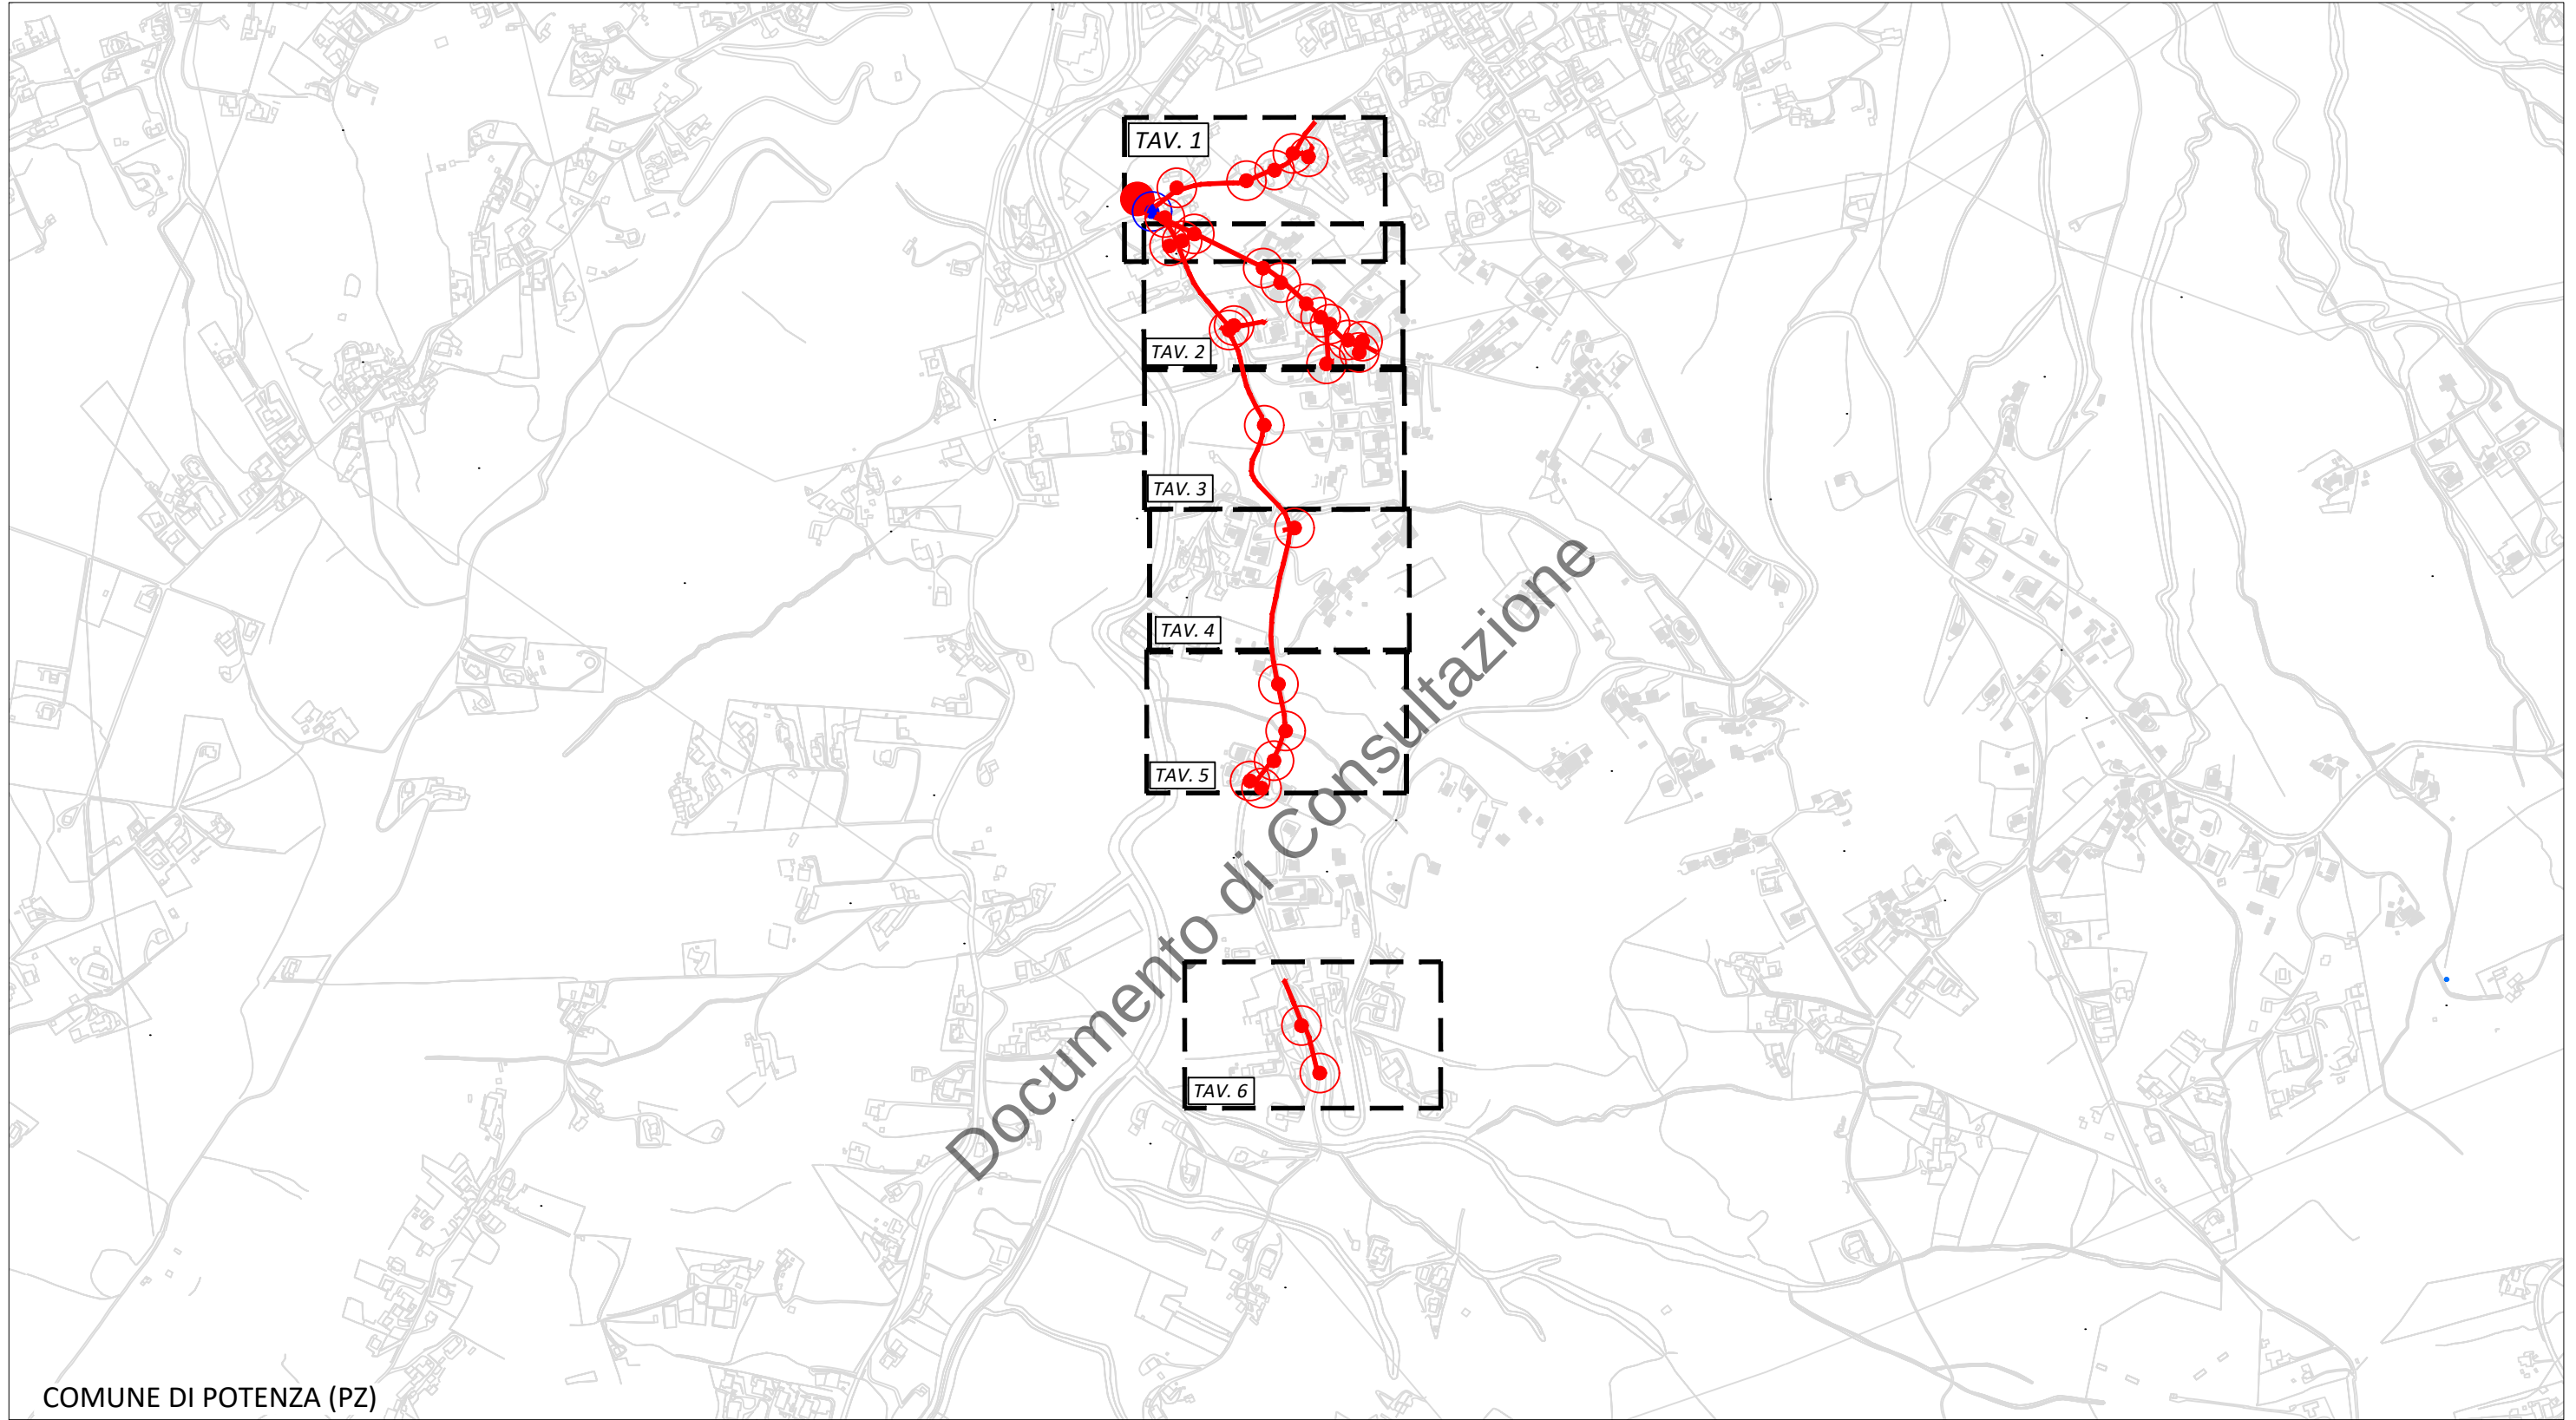

- INFRASTRUTTURA TIM DI NUOVA POSA
- INDIVIDUAZIONE INTERVENTO TIM
- POZZETTO TIM DI NUOVA POSA
- APERTURA CHIUSINO

OrdD N° 478/2024 del 10/11/2024

COMUNE DI POTENZA(PZ)		
Permesso 97100N-PZ-FERROVIA_RL261:Via Giovanni Gronchi,Via Giuseppe Saragat,Via Antonio Segni,Contada Poggio Cavallo Via del Vallone		
Tavola PLANIMETRIA GENERALE		N. Tavola 00
Proprietà 	Progettista 	Scala 1:10000
		Data 09/2023
		Revisione 0

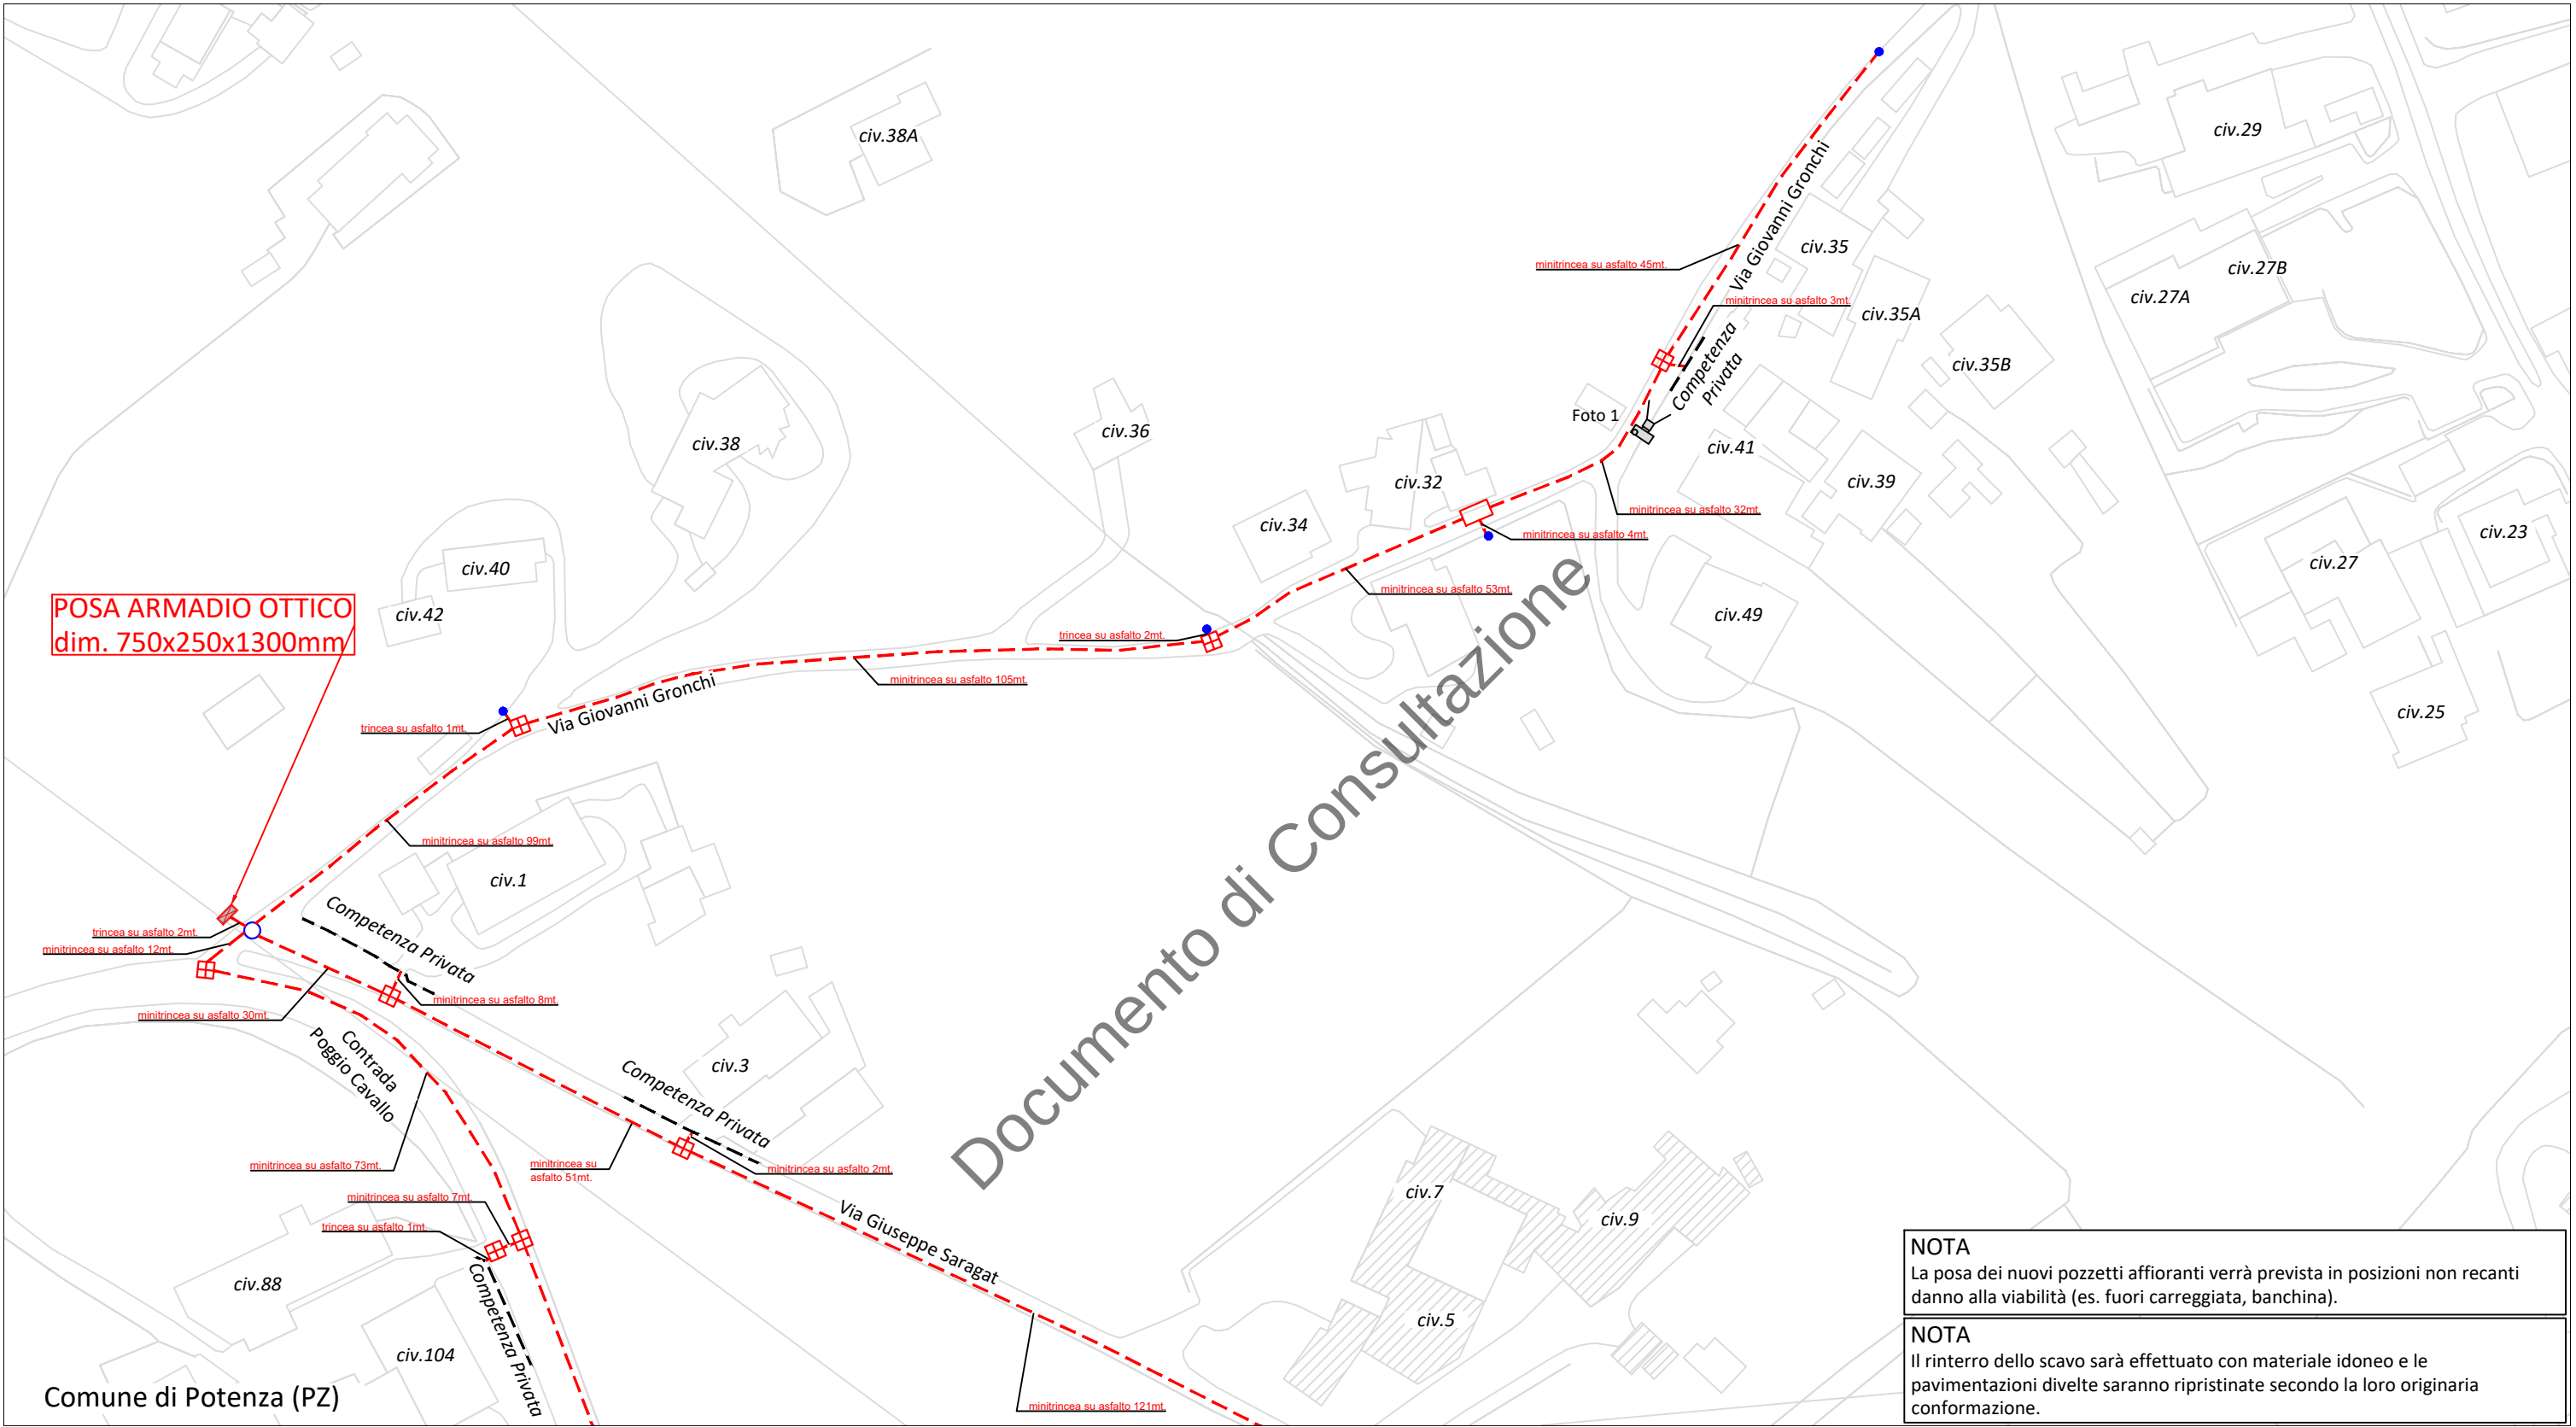

LEGENDA

INFRASTRUTTURA TIM DI NUOVA POSA IN TECNICA MINITRINCEA

INFRASTRUTTURA TIM DI NUOVA POSA IN TECNICA SCAVO A CIELO APERTO

ARMADIO OTTICO LARGE DI NUOVA POSA

POZZETTO 125x80cm TIM DI NUOVA POSA

POZZETTO 40x76cm TIM DI NUOVA POSA


CAMERETTA TIM ESISTENTE (APERTURA CHIUSINO)

PALO TIM ESISTENTE

CONO FOTOGRAFICO

OrdD N° 478/2024 del 10/11/2024

COMUNE DI POTENZA(PZ)			
Permesso		97100N-PZ-FERROVIA_RL261:Via Giovanni Gronchi,Via Giuseppe Saragat,Via Antonio Segni,Contada Poggio Cavallo Via del Vallone	
Tavola		N. Tavola	01
Proprietà		Progettista	Scala
TIM		IoT POWER TO SHARE	1:1000
			Data
			09/2023
		Revisione	0 4

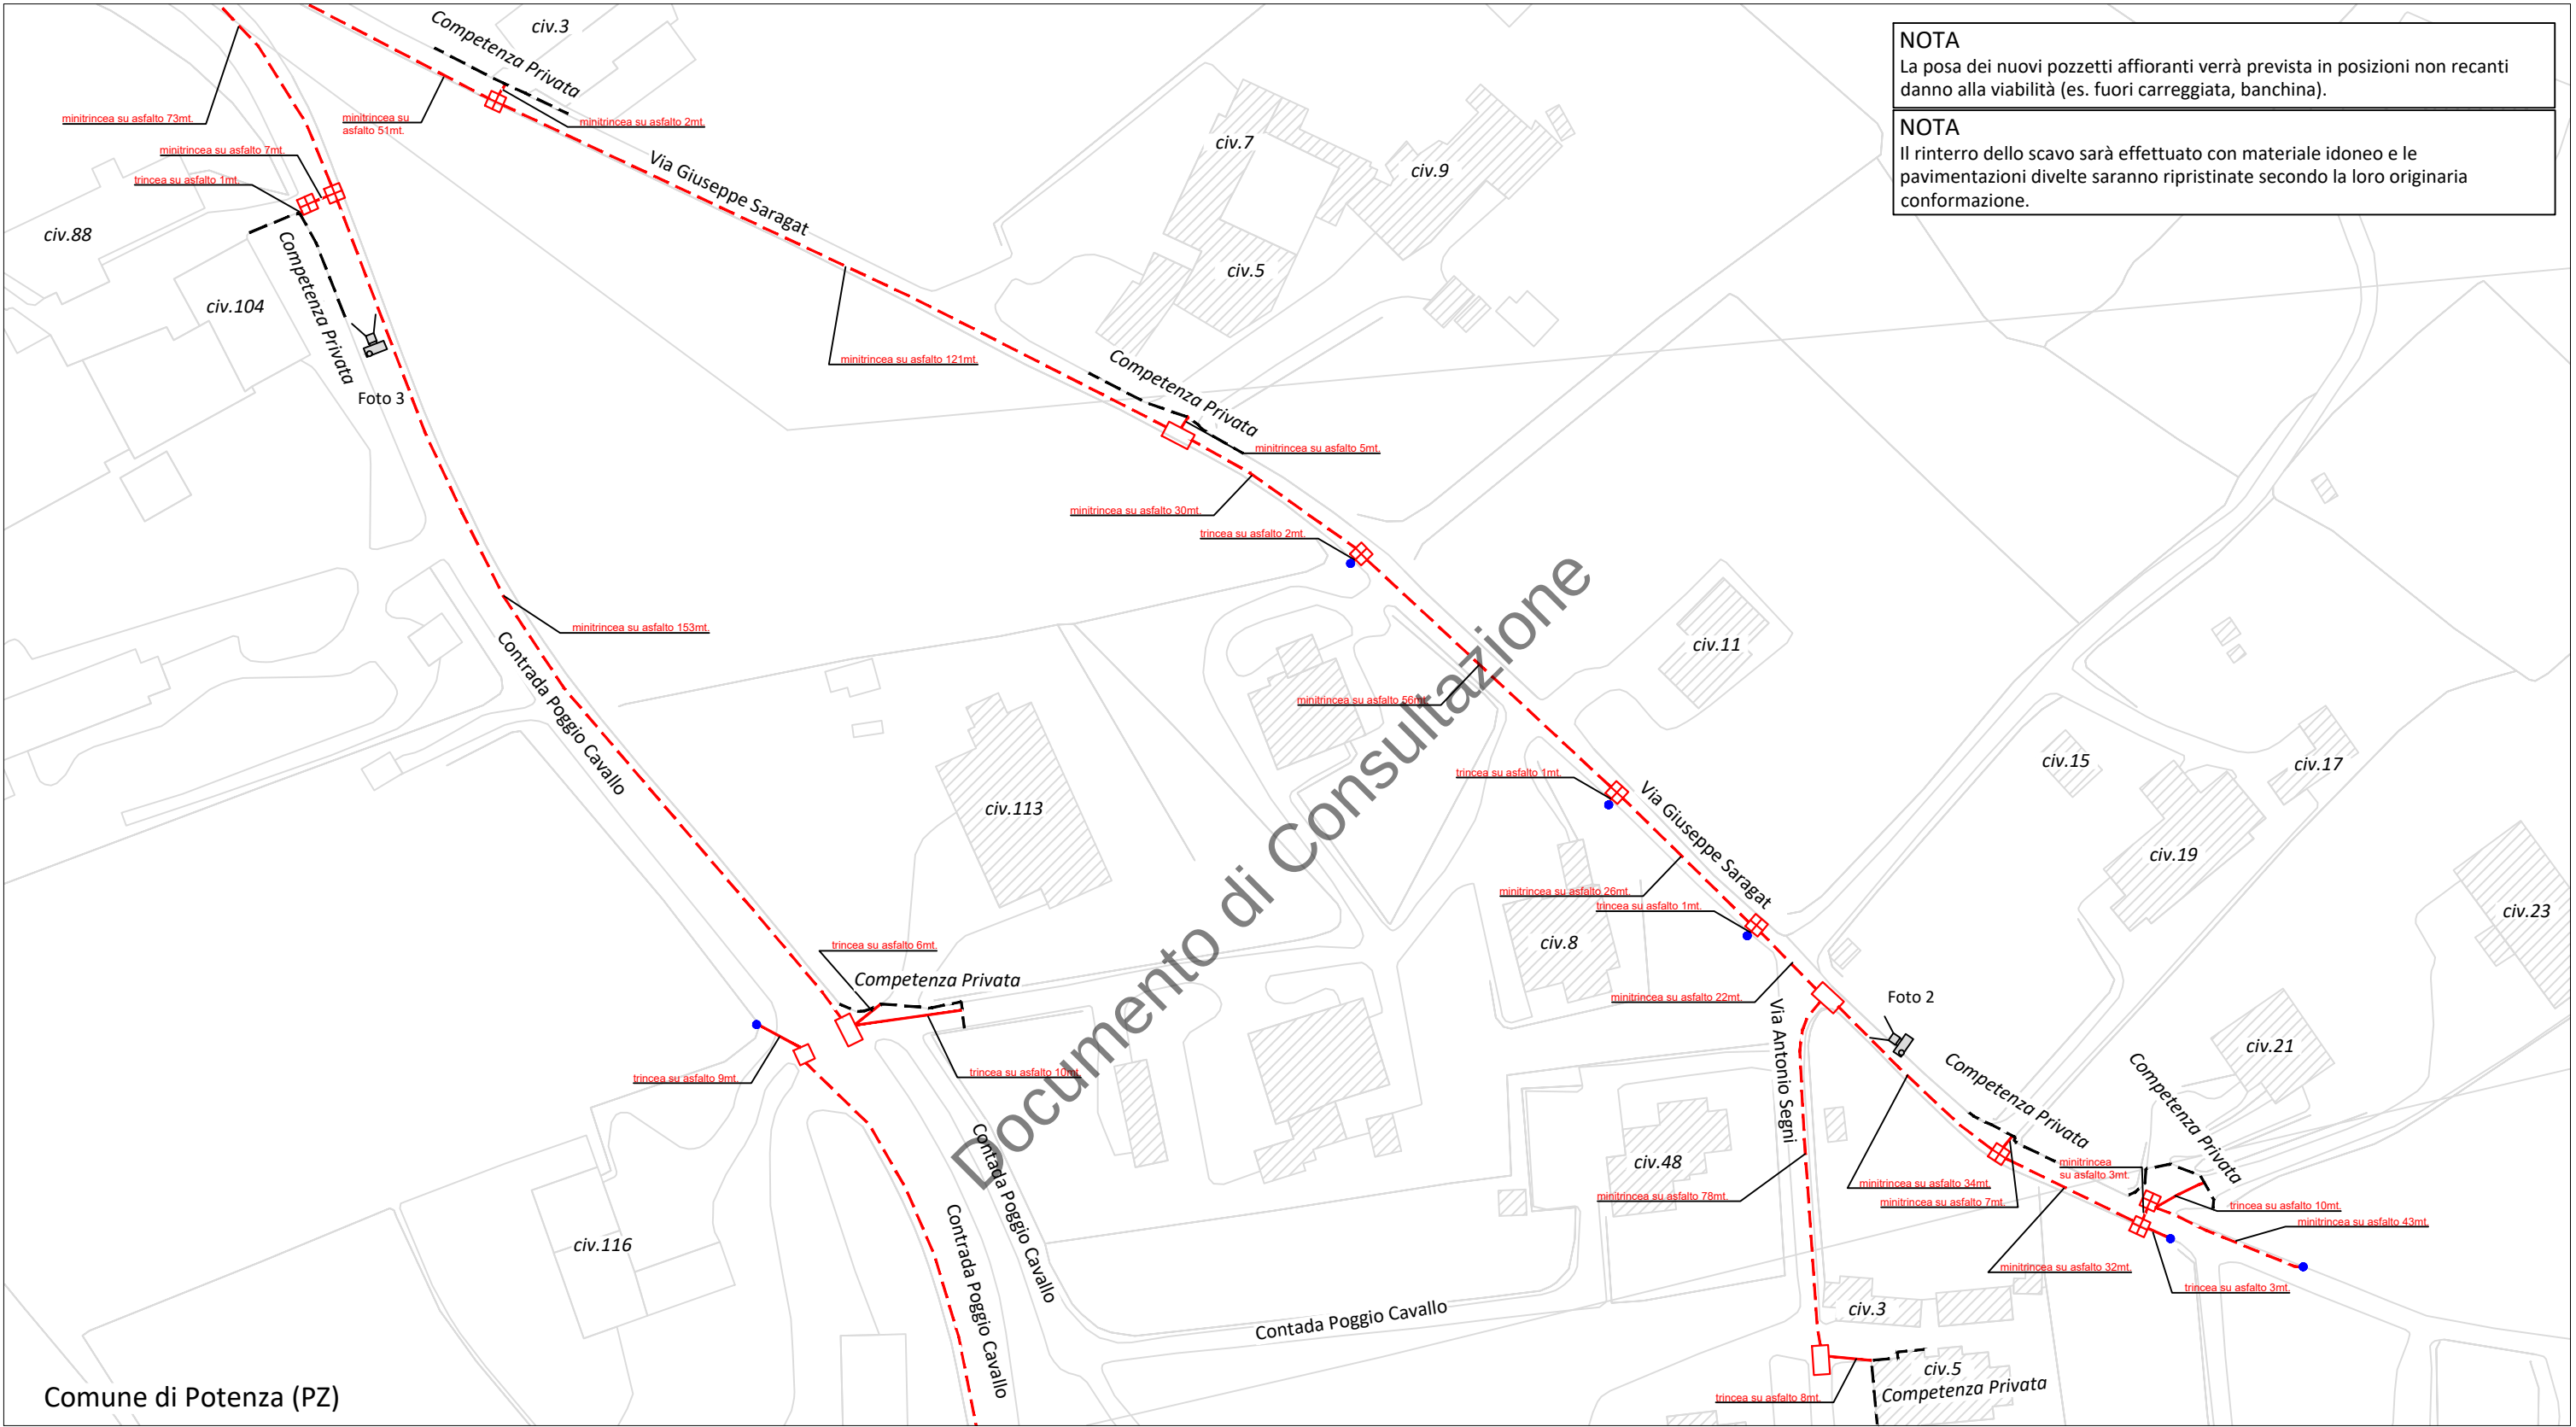

NOTA
La posa dei nuovi pozzetti affioranti verrà prevista in posizioni non recanti danno alla viabilità (es. fuori carreggiata, banchina).


NOTA
Il rinterro dello scavo sarà effettuato con materiale idoneo e le pavimentazioni divelte saranno ripristinate secondo la loro originaria conformazione.

LEGENDA

- INFRASTRUTTURA TIM DI NUOVA POSA IN TECNICA MINITRINCEA
- INFRASTRUTTURA TIM DI NUOVA POSA IN TECNICA SCAVO A CIELO APERTO
- POZZETTO 125x80cm TIM DI NUOVA POSA
- ⊠ POZZETTO 40x76cm TIM DI NUOVA POSA
- PALO TIM ESISTENTE
- 📷 CONO FOTOGRAFICO

OrdD N° 478/2024 del 10/11/2024

COMUNE DI POTENZA(PZ)		
Permesso 97100N-PZ-FERROVIA_RL261:Via Giovanni Gronchi,Via Giuseppe Saragat,Via Antonio Segni,Contada Poggio Cavallo Via del Vallone		
Tavola PLANIMETRIA DI DETTAGLIO	N. Tavola 02	
Proprietà 	Progettista 	Scala 1:1000
		Data 09/2023
		Revisione 0 5

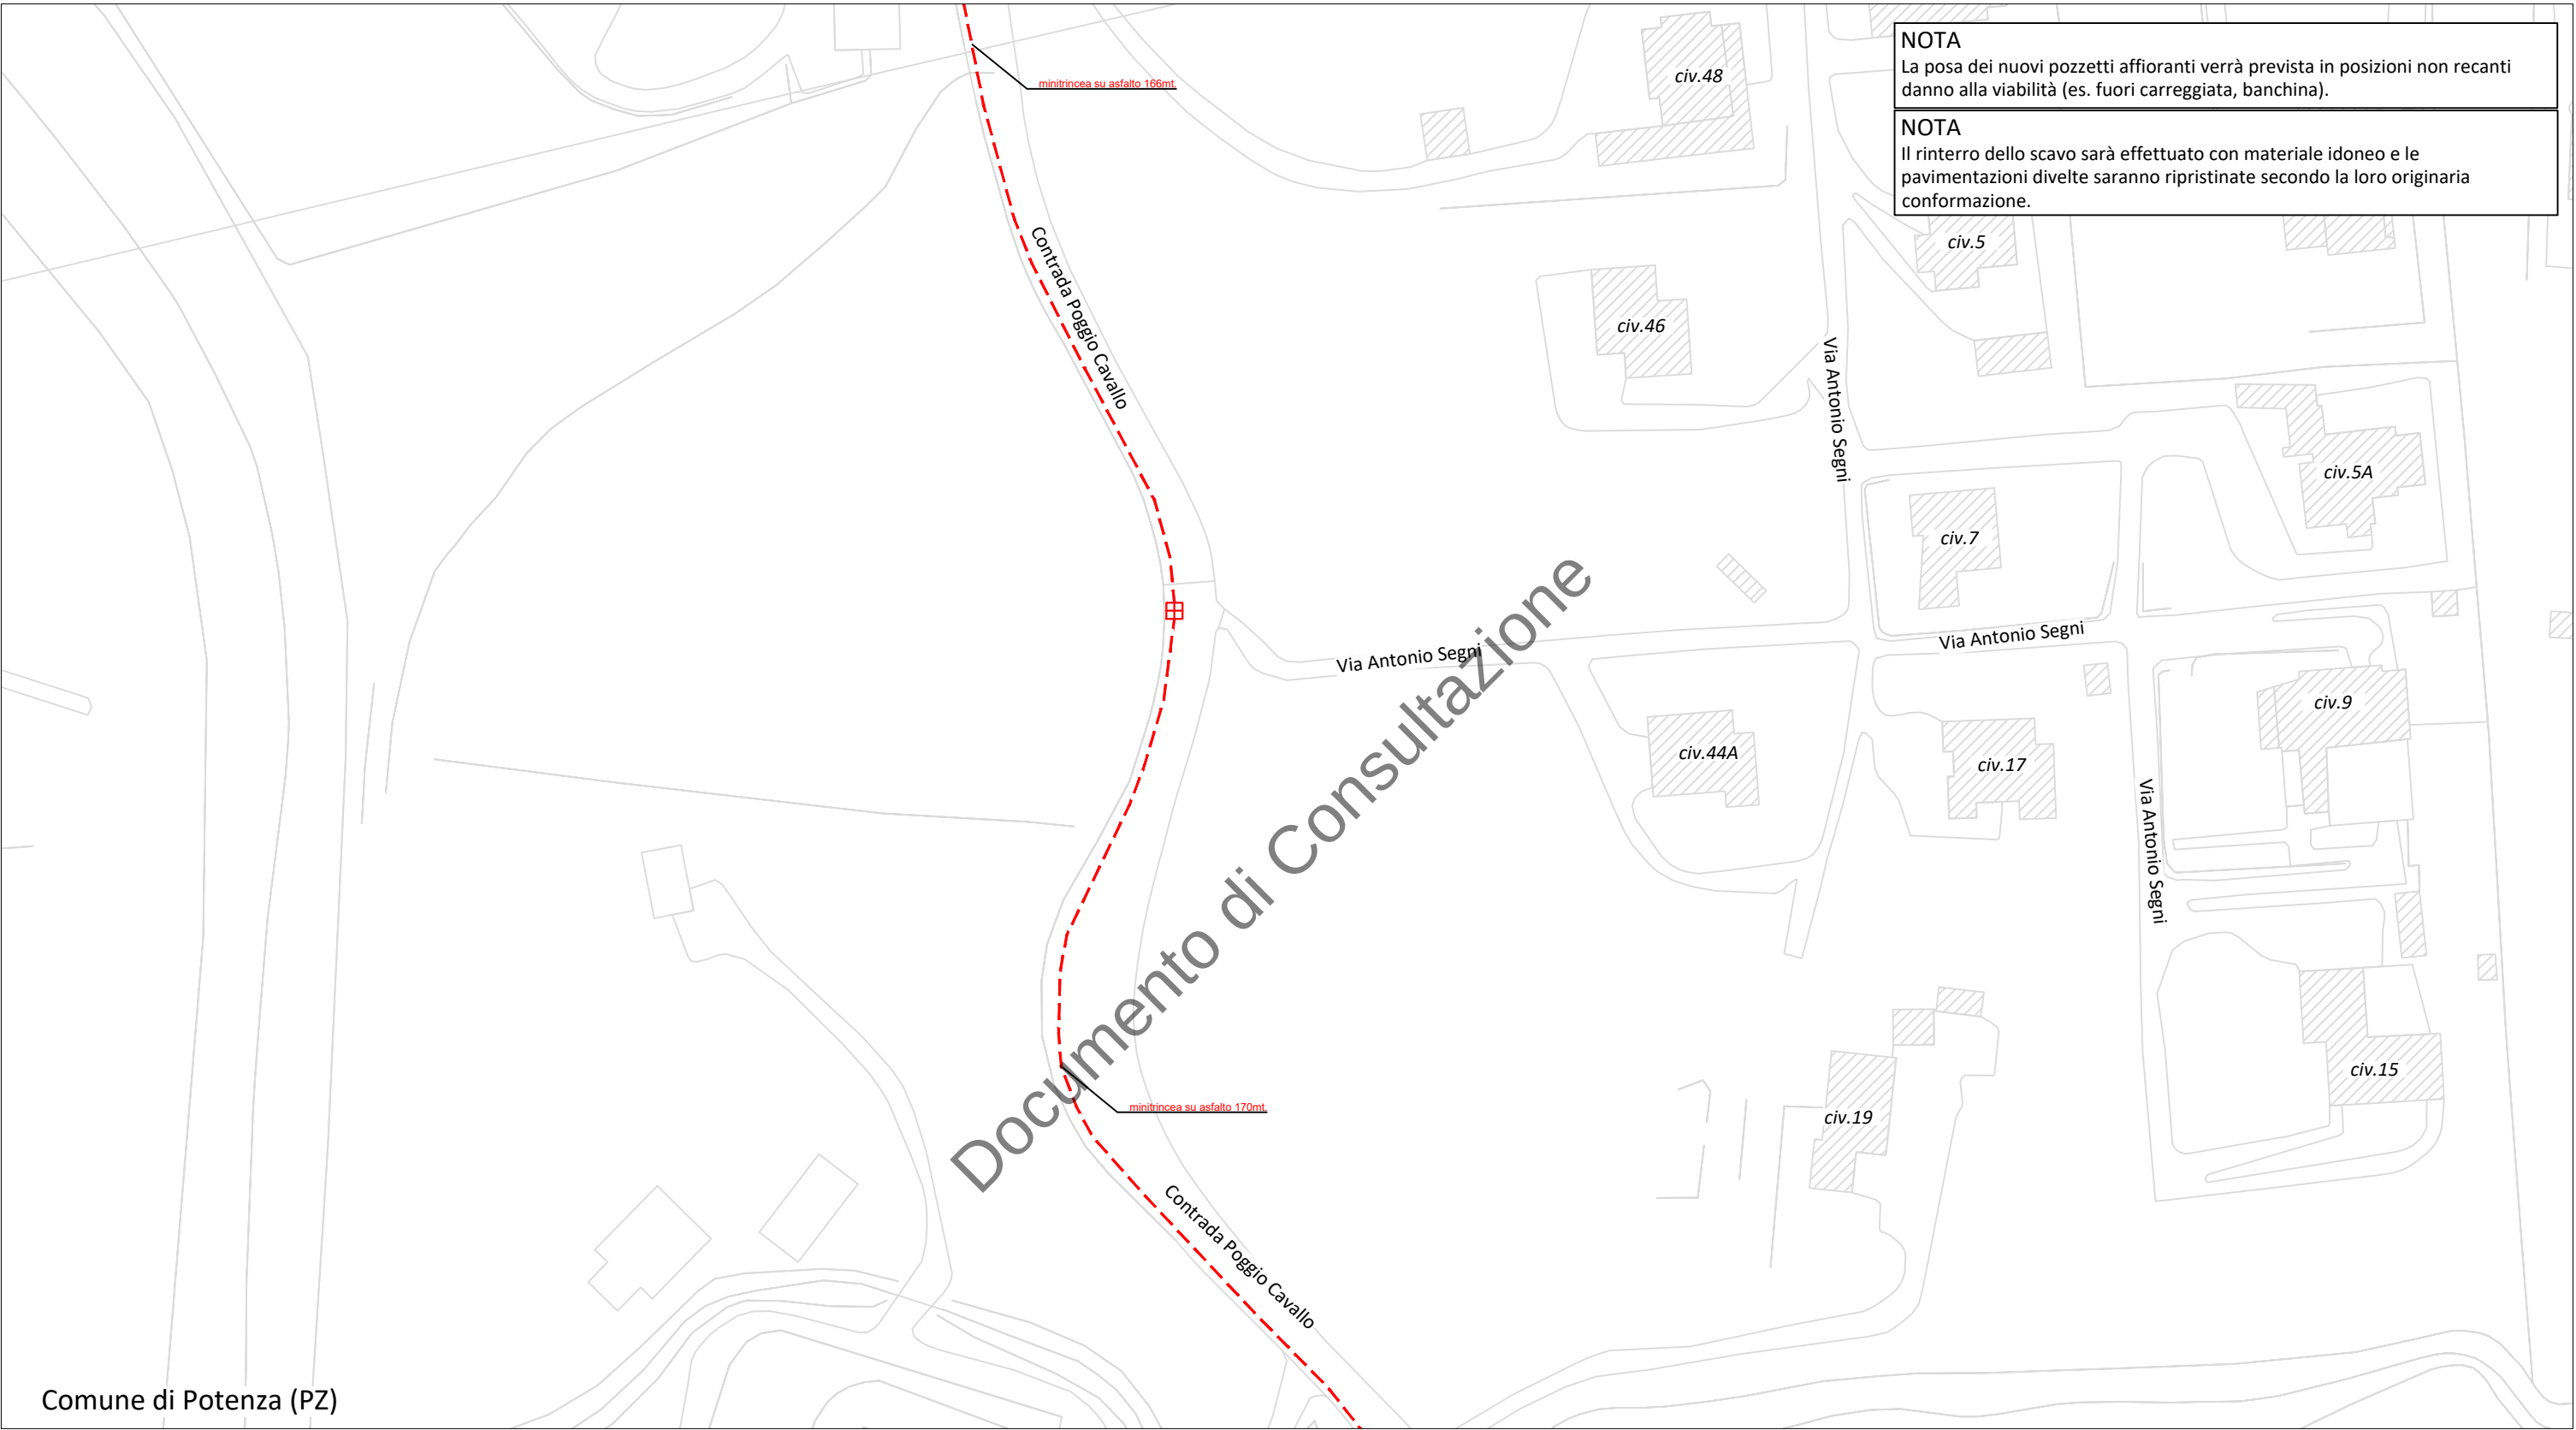


NOTA
La posa dei nuovi pozzetti affioranti verrà prevista in posizioni non recanti danno alla viabilità (es. fuori carreggiata, banchina).

NOTA
Il rinterro dello scavo sarà effettuato con materiale idoneo e le pavimentazioni divelte saranno ripristinate secondo la loro originaria conformazione.

Comune di Potenza (PZ)


LEGENDA

- INFRASTRUTTURA TIM DI NUOVA POSA IN TECNICA MINITRINCEA
- POZZETTO 40x76cm TIM DI NUOVA POSA

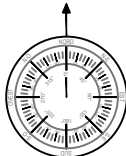

OrdD N° 478/2024 del 10/11/2024

COMUNE DI POTENZA(PZ)			
Permesso 97100N-PZ-FERROVIA_RL261:Via Giovanni Gronchi,Via Giuseppe Saragat,Via Antonio Segni,Contada Poggio Cavallo Via del Vallone			
Tavola PLANIMETRIA DI DETTAGLIO		N. Tavola	03
Proprietà 	Progettista 	Scala	1:1000
		Data	09/2023
		Revisione	0 6

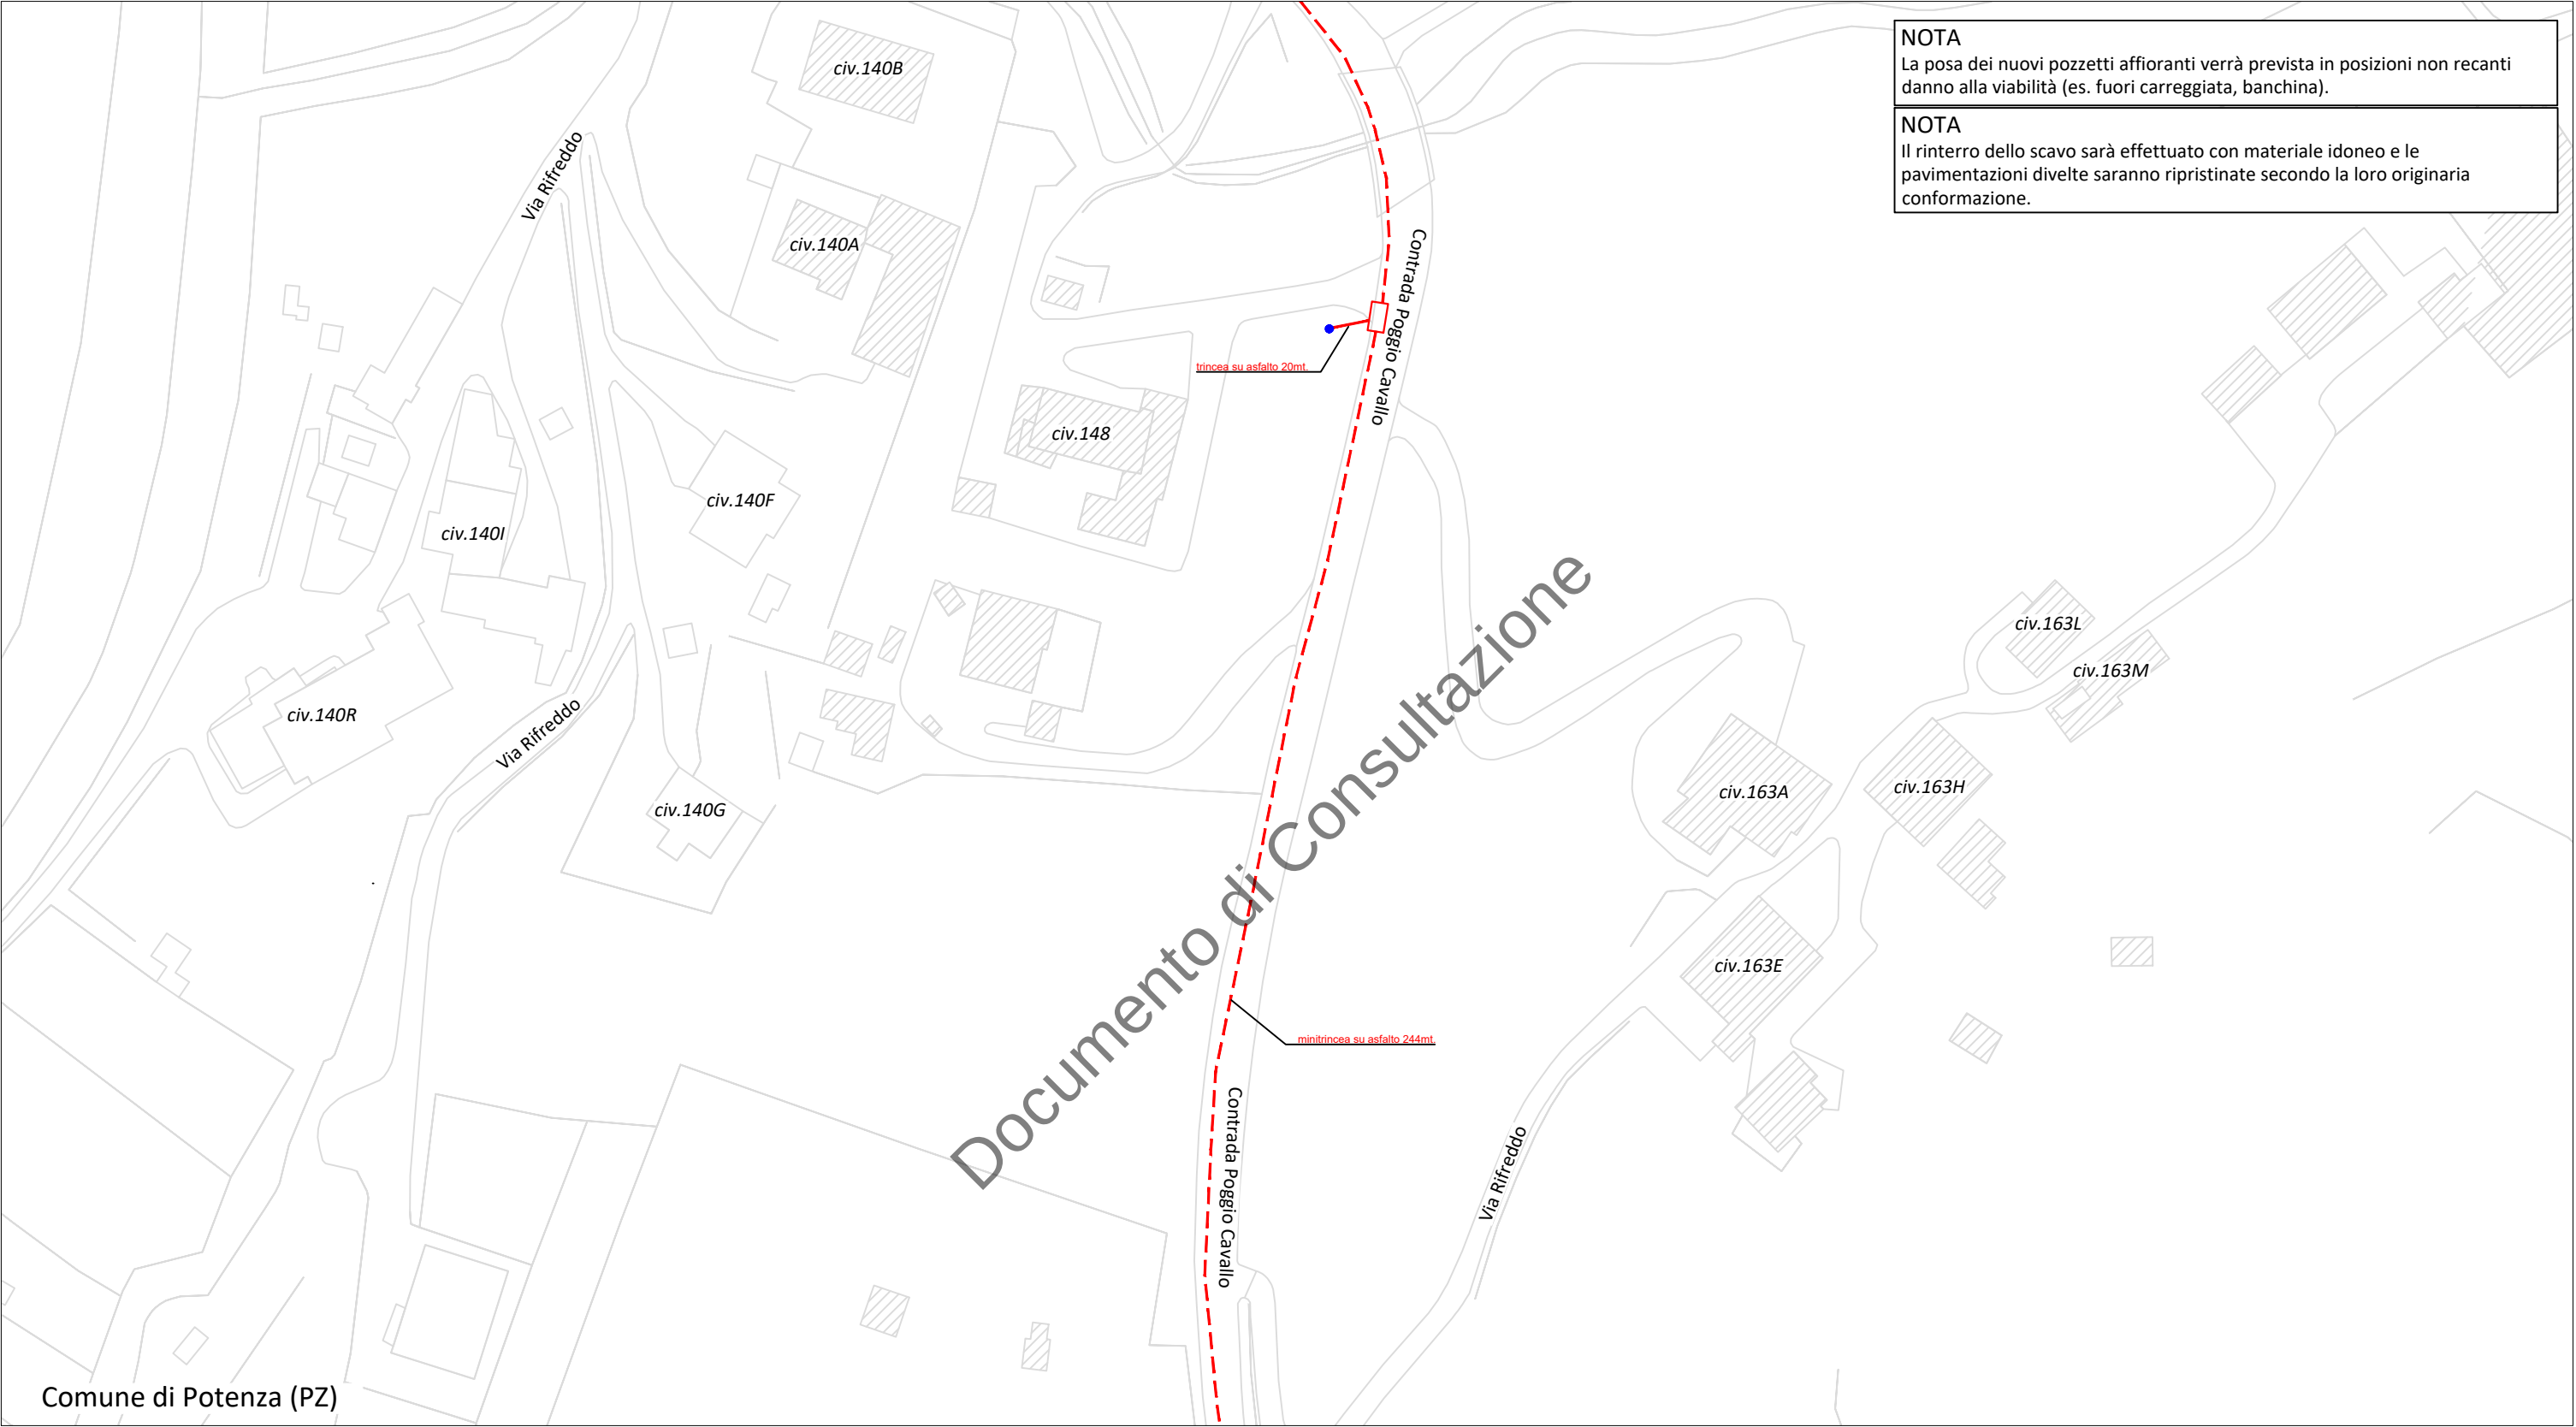


NOTA
La posa dei nuovi pozzetti affioranti verrà prevista in posizioni non recanti danno alla viabilità (es. fuori carreggiata, banchina).

NOTA
Il rinterro dello scavo sarà effettuato con materiale idoneo e le pavimentazioni divelte saranno ripristinate secondo la loro originaria conformazione.

Comune di Potenza (PZ)


LEGENDA

- INFRASTRUTTURA TIM DI NUOVA POSA IN TECNICA MINITRINCEA
- INFRASTRUTTURA TIM DI NUOVA POSA IN TECNICA SCAVO A CIELO APERTO
- POZZETTO 125x80cm TIM DI NUOVA POSA
- PALO TIM ESISTENTE

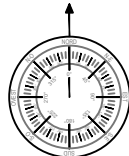

OrdD N° 478/2024 del 10/11/2024

COMUNE DI POTENZA(PZ)		
Permesso 97100N-PZ-FERROVIA_RL261:Via Giovanni Gronchi,Via Giuseppe Saragat,Via Antonio Segni,Contada Poggio Cavallo Via del Vallone		
Tavola PLANIMETRIA DI DETTAGLIO	N. Tavola 04	
Proprietà 	Progettista 	Scala 1:1000
		Data 09/2023
		Revisione 0 7

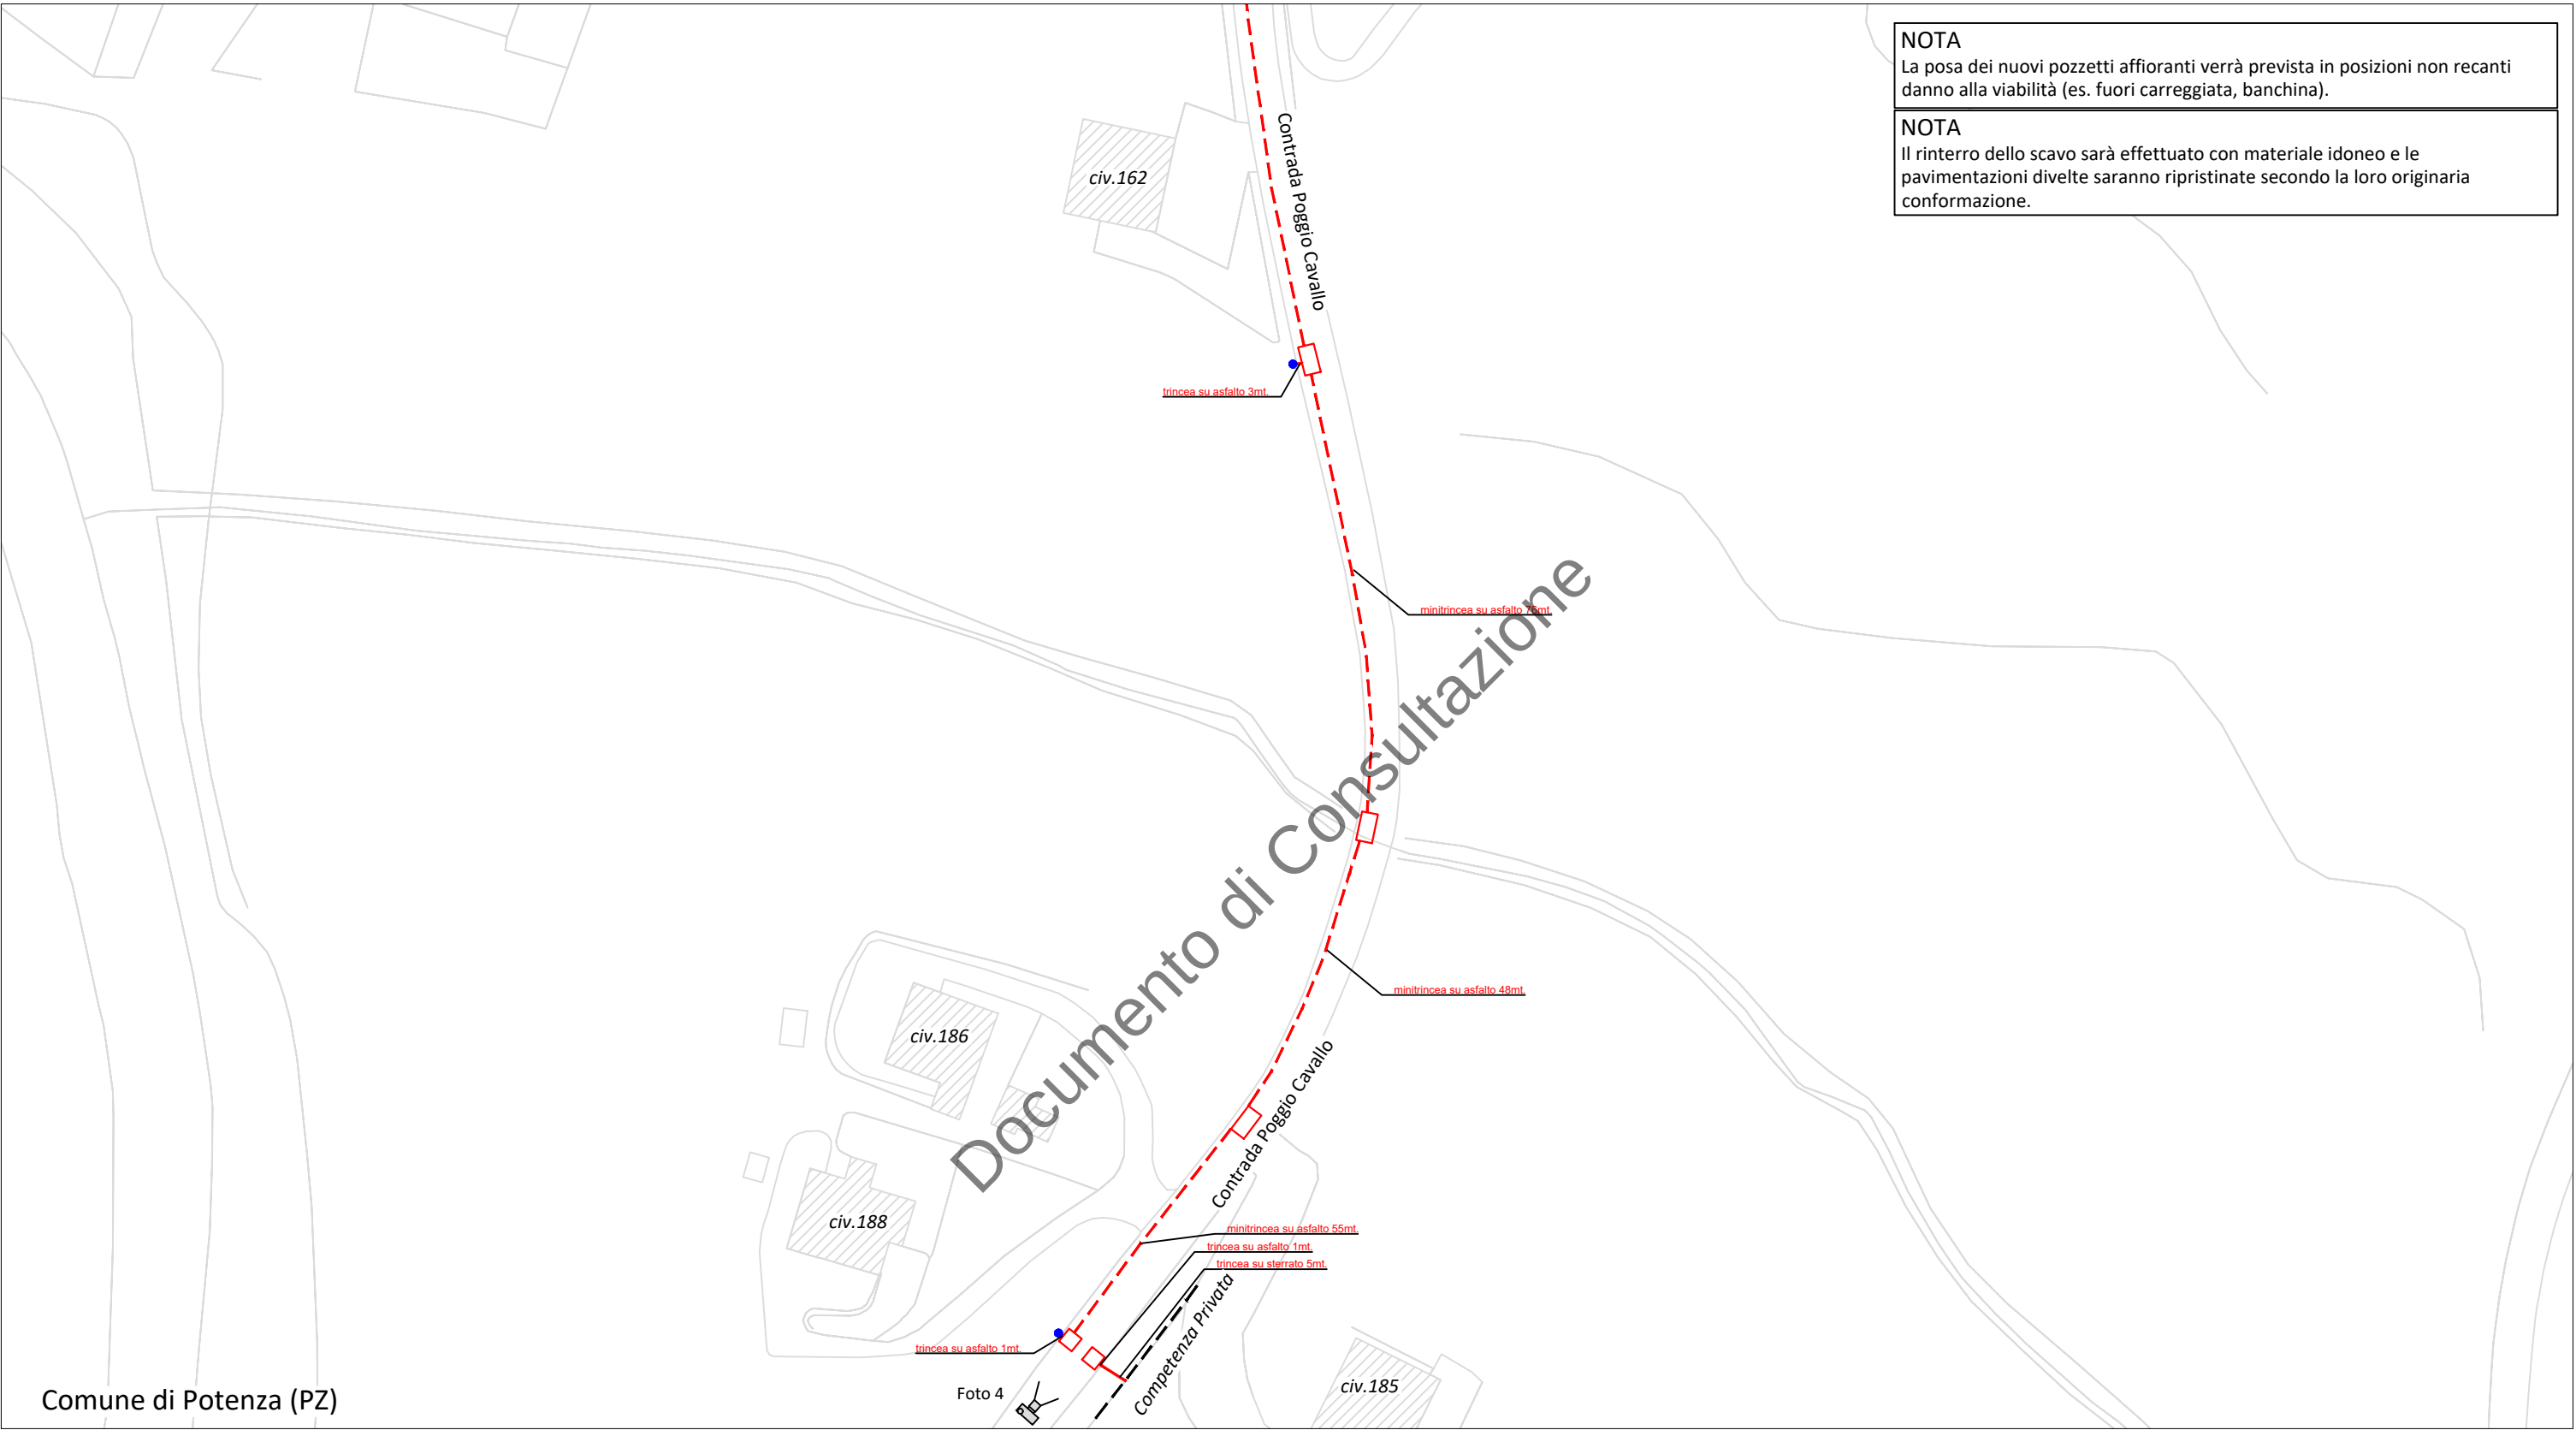

LEGENDA

INFRASTRUTTURA TIM DI NUOVA POSA IN TECNICA MINITRINCEA

INFRASTRUTTURA TIM DI NUOVA POSA IN TECNICA SCAVO A CIELO APERTO

POZZETTO 125x80cm TIM DI NUOVA POSA


POZZETTO 90x70cm TIM DI NUOVA POSA

PALO TIM ESISTENTE

CONO FOTOGRAFICO

OrdD N° 478/2024 del 10/11/2024

COMUNE DI POTENZA(PZ)		
Permesso 97100N-PZ-FERROVIA_RL261:Via Giovanni Gronchi,Via Giuseppe Saragat,Via Antonio Segni,Contada Poggio Cavallo Via del Vallone		
Tavola PLANIMETRIA DI DETTAGLIO	N. Tavola 05	
Proprietà TIM	Progettista IQT POWER TO SHARE	Scala 1:1000
		Data 09/2023
		Revisione 0 8

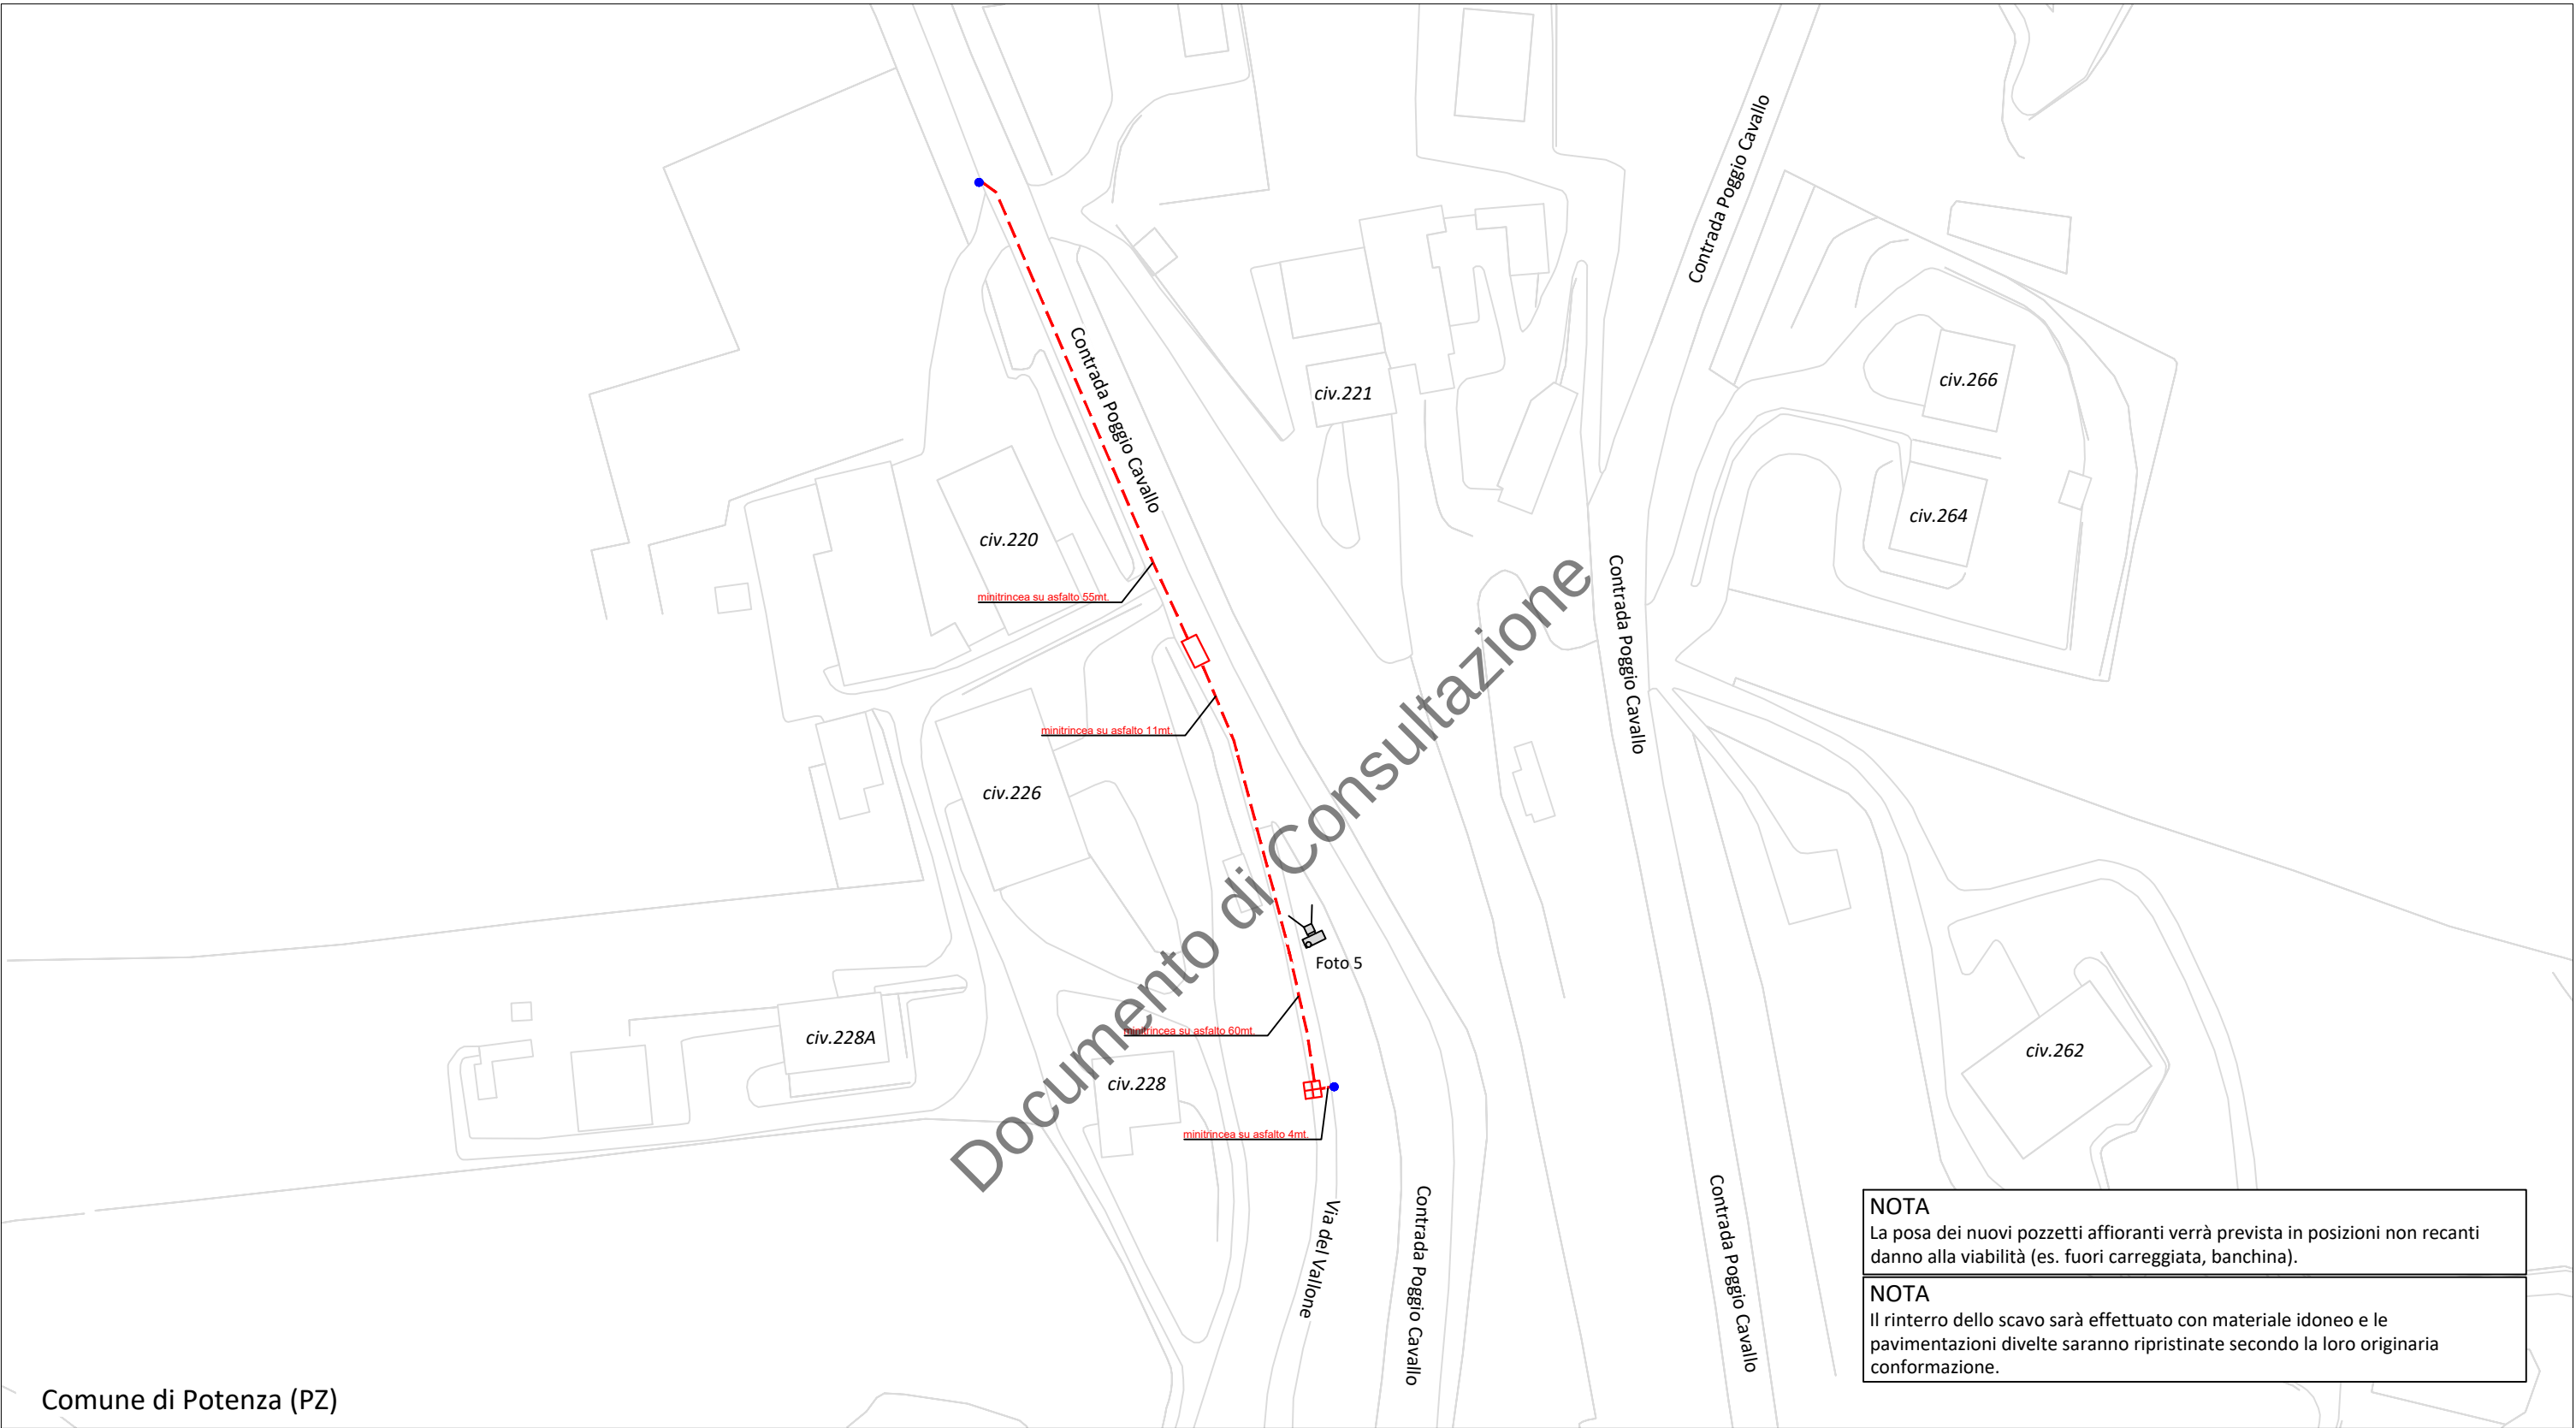

LEGENDA

INFRASTRUTTURA TIM DI NUOVA POSA IN TECNICA MINITRINCEA

POZZETTO 125x80cm TIM DI NUOVA POSA

POZZETTO 40x76cm TIM DI NUOVA POSA

PALO TIM ESISTENTE

CONO FOTOGRAFICO

OrdD N° 478/2024 del 10/11/2024

COMUNE DI POTENZA(PZ)			
Permesso		97100N-PZ-FERROVIA_RL261:Via Giovanni Gronchi,Via Giuseppe Saragat,Via Antonio Segni,Contada Poggio Cavallo Via del Vallone	
Tavola		N. Tavola	06
PLANIMETRIA DI DETTAGLIO		Scala	1:1000
Proprietà	TIM	Data	09/2023
		Revisione	0 9
		Progettista	POWER TO SHARE