

N° PAP-04963-2024

Il presente atto viene affisso all'Albo
Pretorio on-line
dal 16/11/2024 al 01/12/2024

L'incaricato della pubblicazione
ROCCO LIGRANI



CITTA' DI POTENZA

U.D. MANUTENZIONE DEL PATRIMONIO E VIABILITA'

Ordinanza Dirigenziale N°: 493/2024

Dirigente: VITO DI LASCIO

OGGETTO: Istituzione del restringimento di carreggiata e, se necessario, del senso unico alternato regolato da movieri in alcuni tratti stradali di via della Botte e di via Madonna del Carmine



VITO DI LASCIO
16.11.2024
17:56:18 UTC

IL DIRIGENTE

Premesso che per eseguire lavori di posa della fibra ottica per conto della Soc. FiberCop S.p.A., l'impresa SIRTI TELCO INFRASTRUCTURES S.p.A. con istanza prot. n. 115702/2024 del 14/11/2024 ha richiesto l'istituzione in alcuni tratti stradali di via della Botte e di via Madonna del Carmine del restringimento di carreggiata e, se necessario, del senso unico alternato regolato da movieri, per n.6 giorni lavorativi a partire dal 18 novembre 2024;

Ritenuto necessario emettere apposita ordinanza di restringimento di carreggiata e, se necessario, di senso unico alternato regolato da movieri nei tratti stradali interessati, al fine di consentire alla ditta richiedente di allestire l'area di cantiere in assoluta sicurezza;

Visti:

- la nota prot. n. 2024-0008695 del 31/07/2024, acquisita al Comune di Potenza con il prot. n. 79772/2024 del 31/07/2024, con la quale la Soc. FiberCop S.p.A., beneficiando dell'iter semplificato di cui all'art. 49 del D. Lgs. n.259/2003 ("Codice delle comunicazioni elettroniche") e s.m.i., ha autocertificato l'avvenuta concessione per silenzio/assenso dell'occupazione temporanea di suolo pubblico per l'esecuzione delle opere di cui in premessa;
- il Decreto Sindacale n. 65 del 12/07/2024 con il quale è stato attribuito "ad interim" al Dott. Vito Di Lascio l'incarico di dirigente dell'Unità di Direzione "Manutenzione del Patrimonio e Viabilità";
- l'art. 107 del D. Lgs 267/2000 - T.U. Enti Locali - "Funzioni e responsabilità della dirigenza";
- il D.Lgs. 30 aprile 1992, n. 285 e s.m.i. "Nuovo codice della strada";
- il D.P.R. 16 dicembre 1992, n. 495. e s.m.i. "Regolamento di esecuzione e di attuazione del nuovo codice della strada";

DISPONE

dal giorno 18/11/2024 per n.6 giorni lavorativi

in via della Botte ed in via Madonna del Carmine, nei tratti di volta in volta interessati dai lavori (rappresentati nella planimetria allegata, parte integrante del presente provvedimento) il restringimento di carreggiata e, se necessario, il senso unico alternato regolato da movieri

AVVISA

che la ditta esecutrice dei lavori è obbligata, ai sensi dell'art. 21 del D.Lgs. n. 285/1992

- ad apporre tutta la segnaletica stradale occorrente e prevista dall'art. 31 del D.P.R. n.495/1992;
- ad adottare tutti gli accorgimenti necessari per la sicurezza e la fluidità della circolazione stradale e pedonale, segnalando per questi ultimi percorsi alternativi al fine di ridurre al minimo gli inevitabili disagi;
- a provvedere a rendere visibile, ai veicoli in transito, il personale addetto ai lavori;
- a ripristinare lo stato dei luoghi, a perfetta regola d'arte, all'ultimazione dei lavori.

La presente Ordinanza può essere modificata o revocata in qualsiasi momento per sopravvenute esigenze, e viene trasmessa, per quanto di rispettiva competenza



- Al comando di Polizia Locale;
- All'Ufficio URP;
- Al richiedente (g.spiezio@sirti.it).

IL DIRIGENTE *ad interim*
Dott. Vito di Lascio



VITO DI LASCIO
16.11.2024
17:56:19 UTC


OrdD N° 493/2024 del 15/11/2024

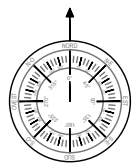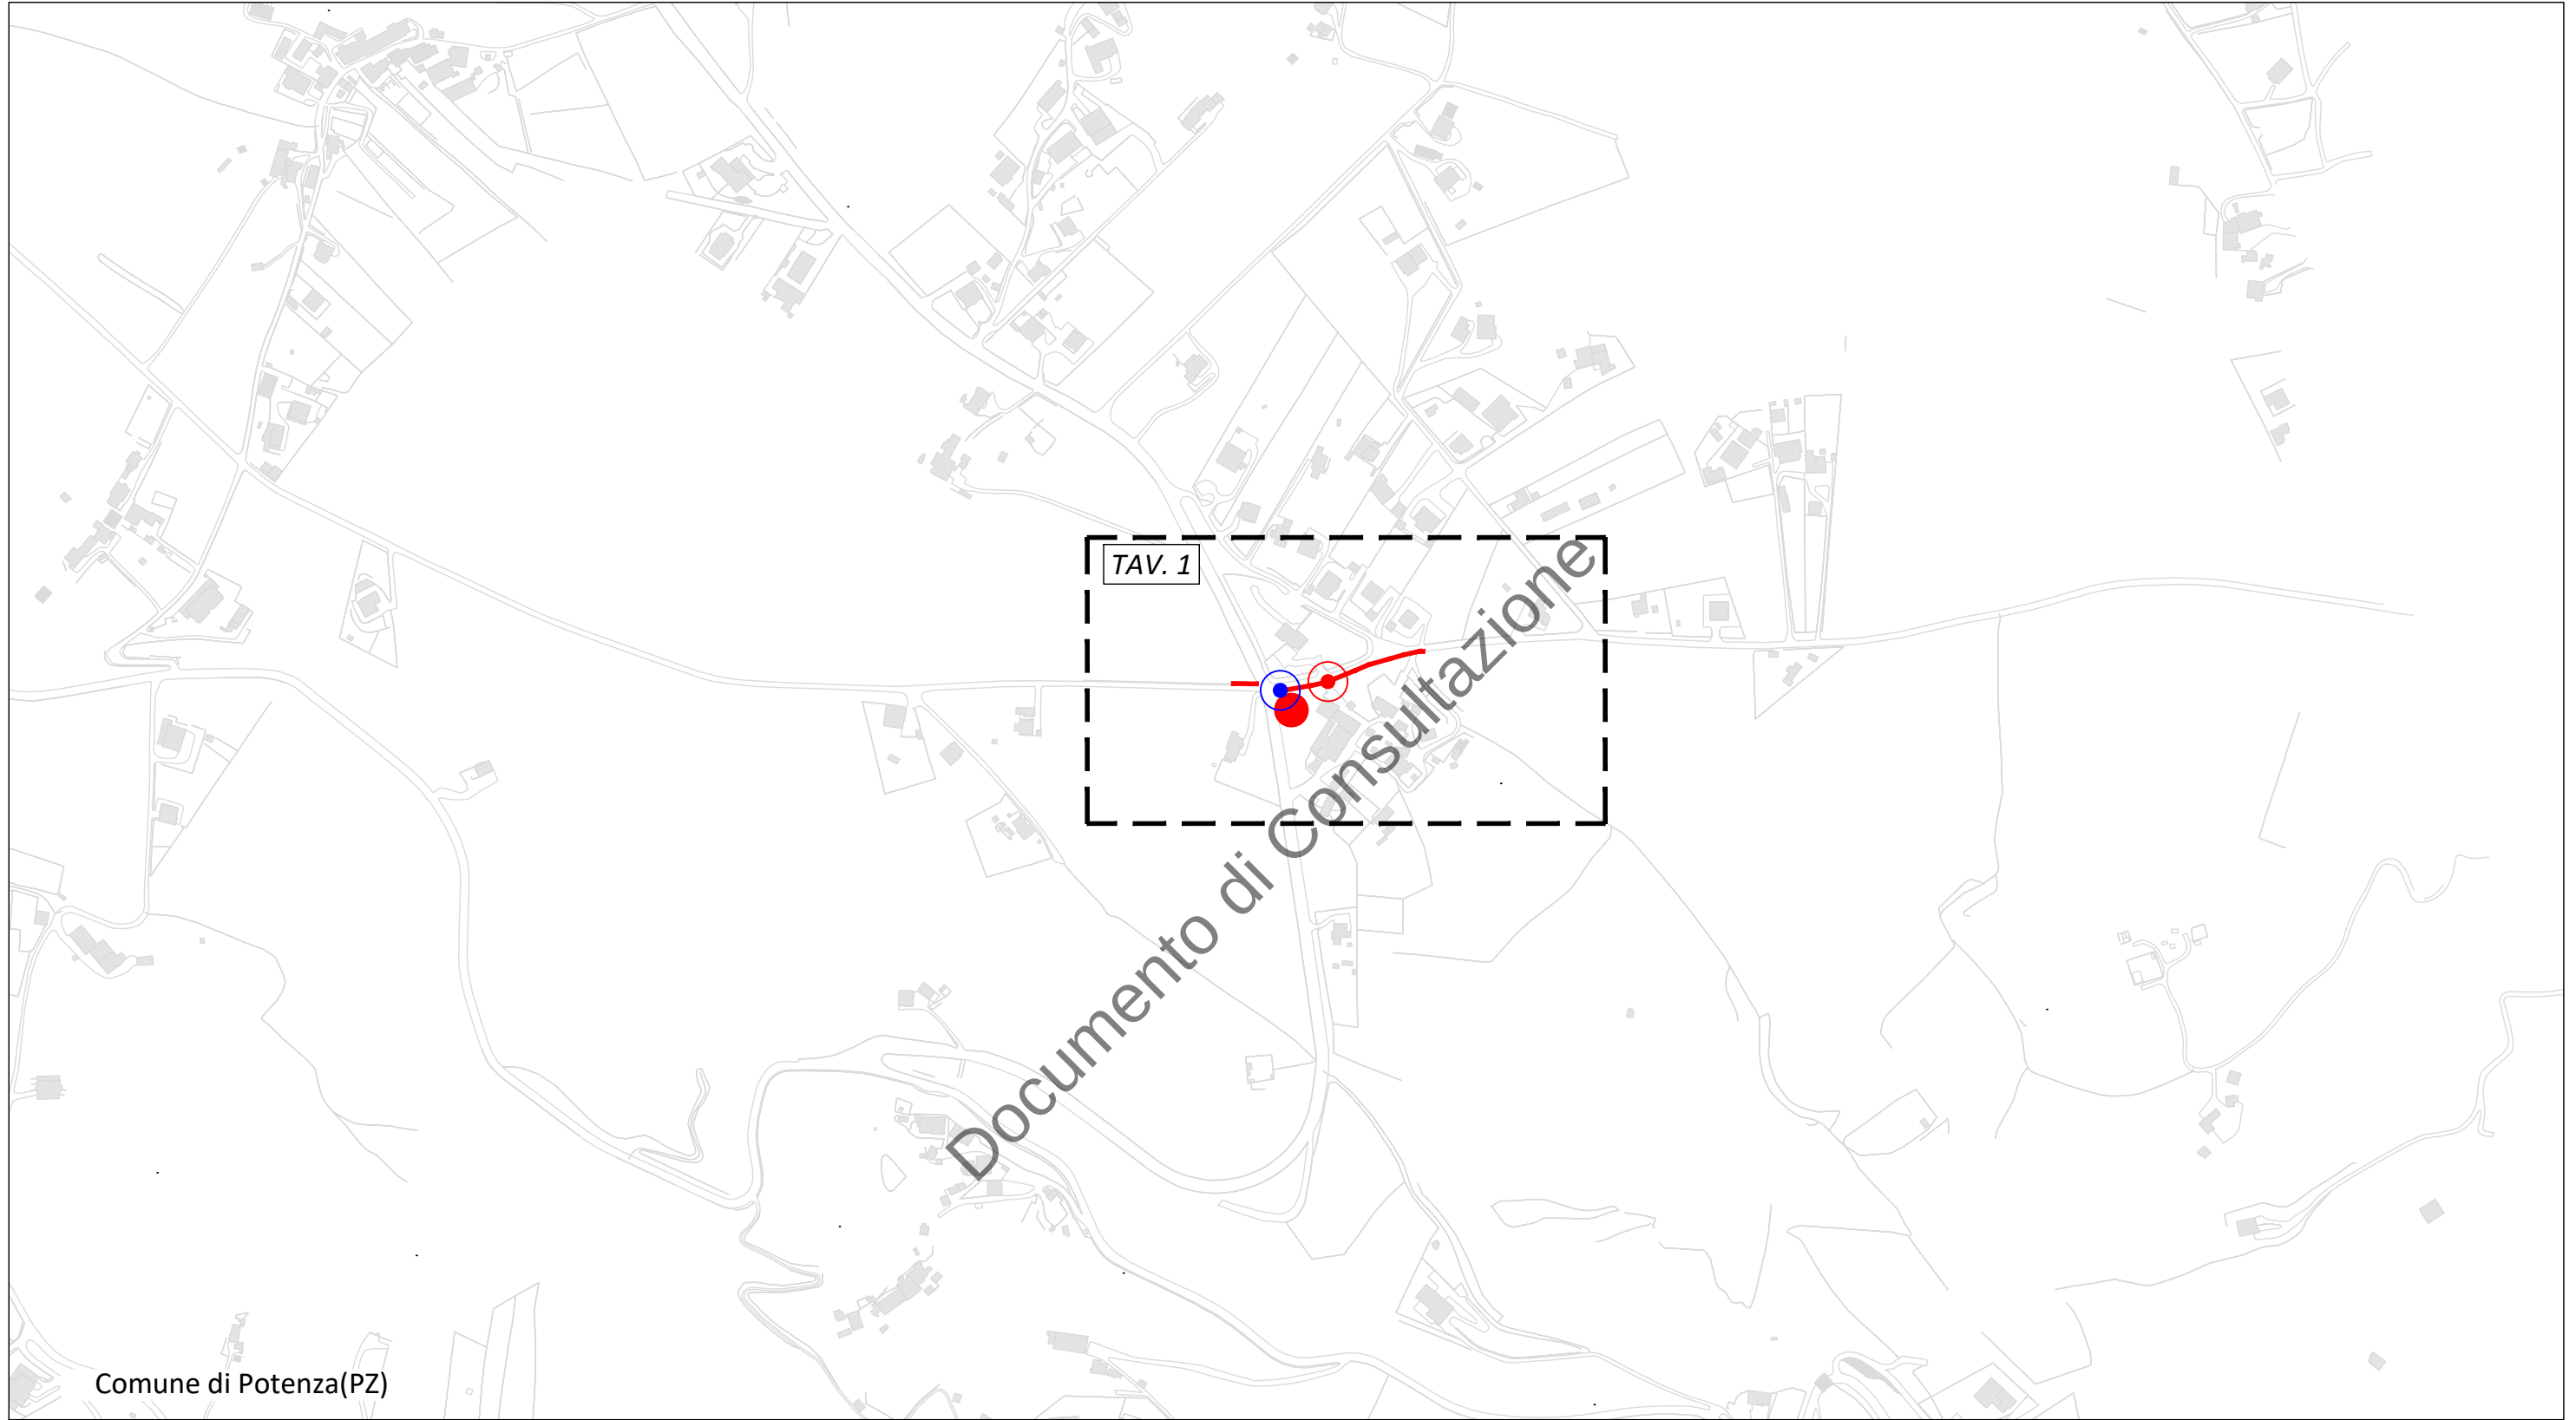

- INFRASTRUTTURA TIM DI NUOVA POSA
- INDIVIDUAZIONE INTERVENTO TIM
- APERTURA CHIUSINO
- POZZETTO TIM DI NUOVA POSA

OrdD N° 493/2024 del 15/11/2024

COMUNE DI POTENZA(PZ)			
Permesso 97100I-S.MARIA _RL438:Contrada Botte			
Tavola PLANIMETRIA GENERALE		N. Tavola	0
Proprietà 	Progettista 	Scala	1:5000
		Data	10/2023
		Revisione	0

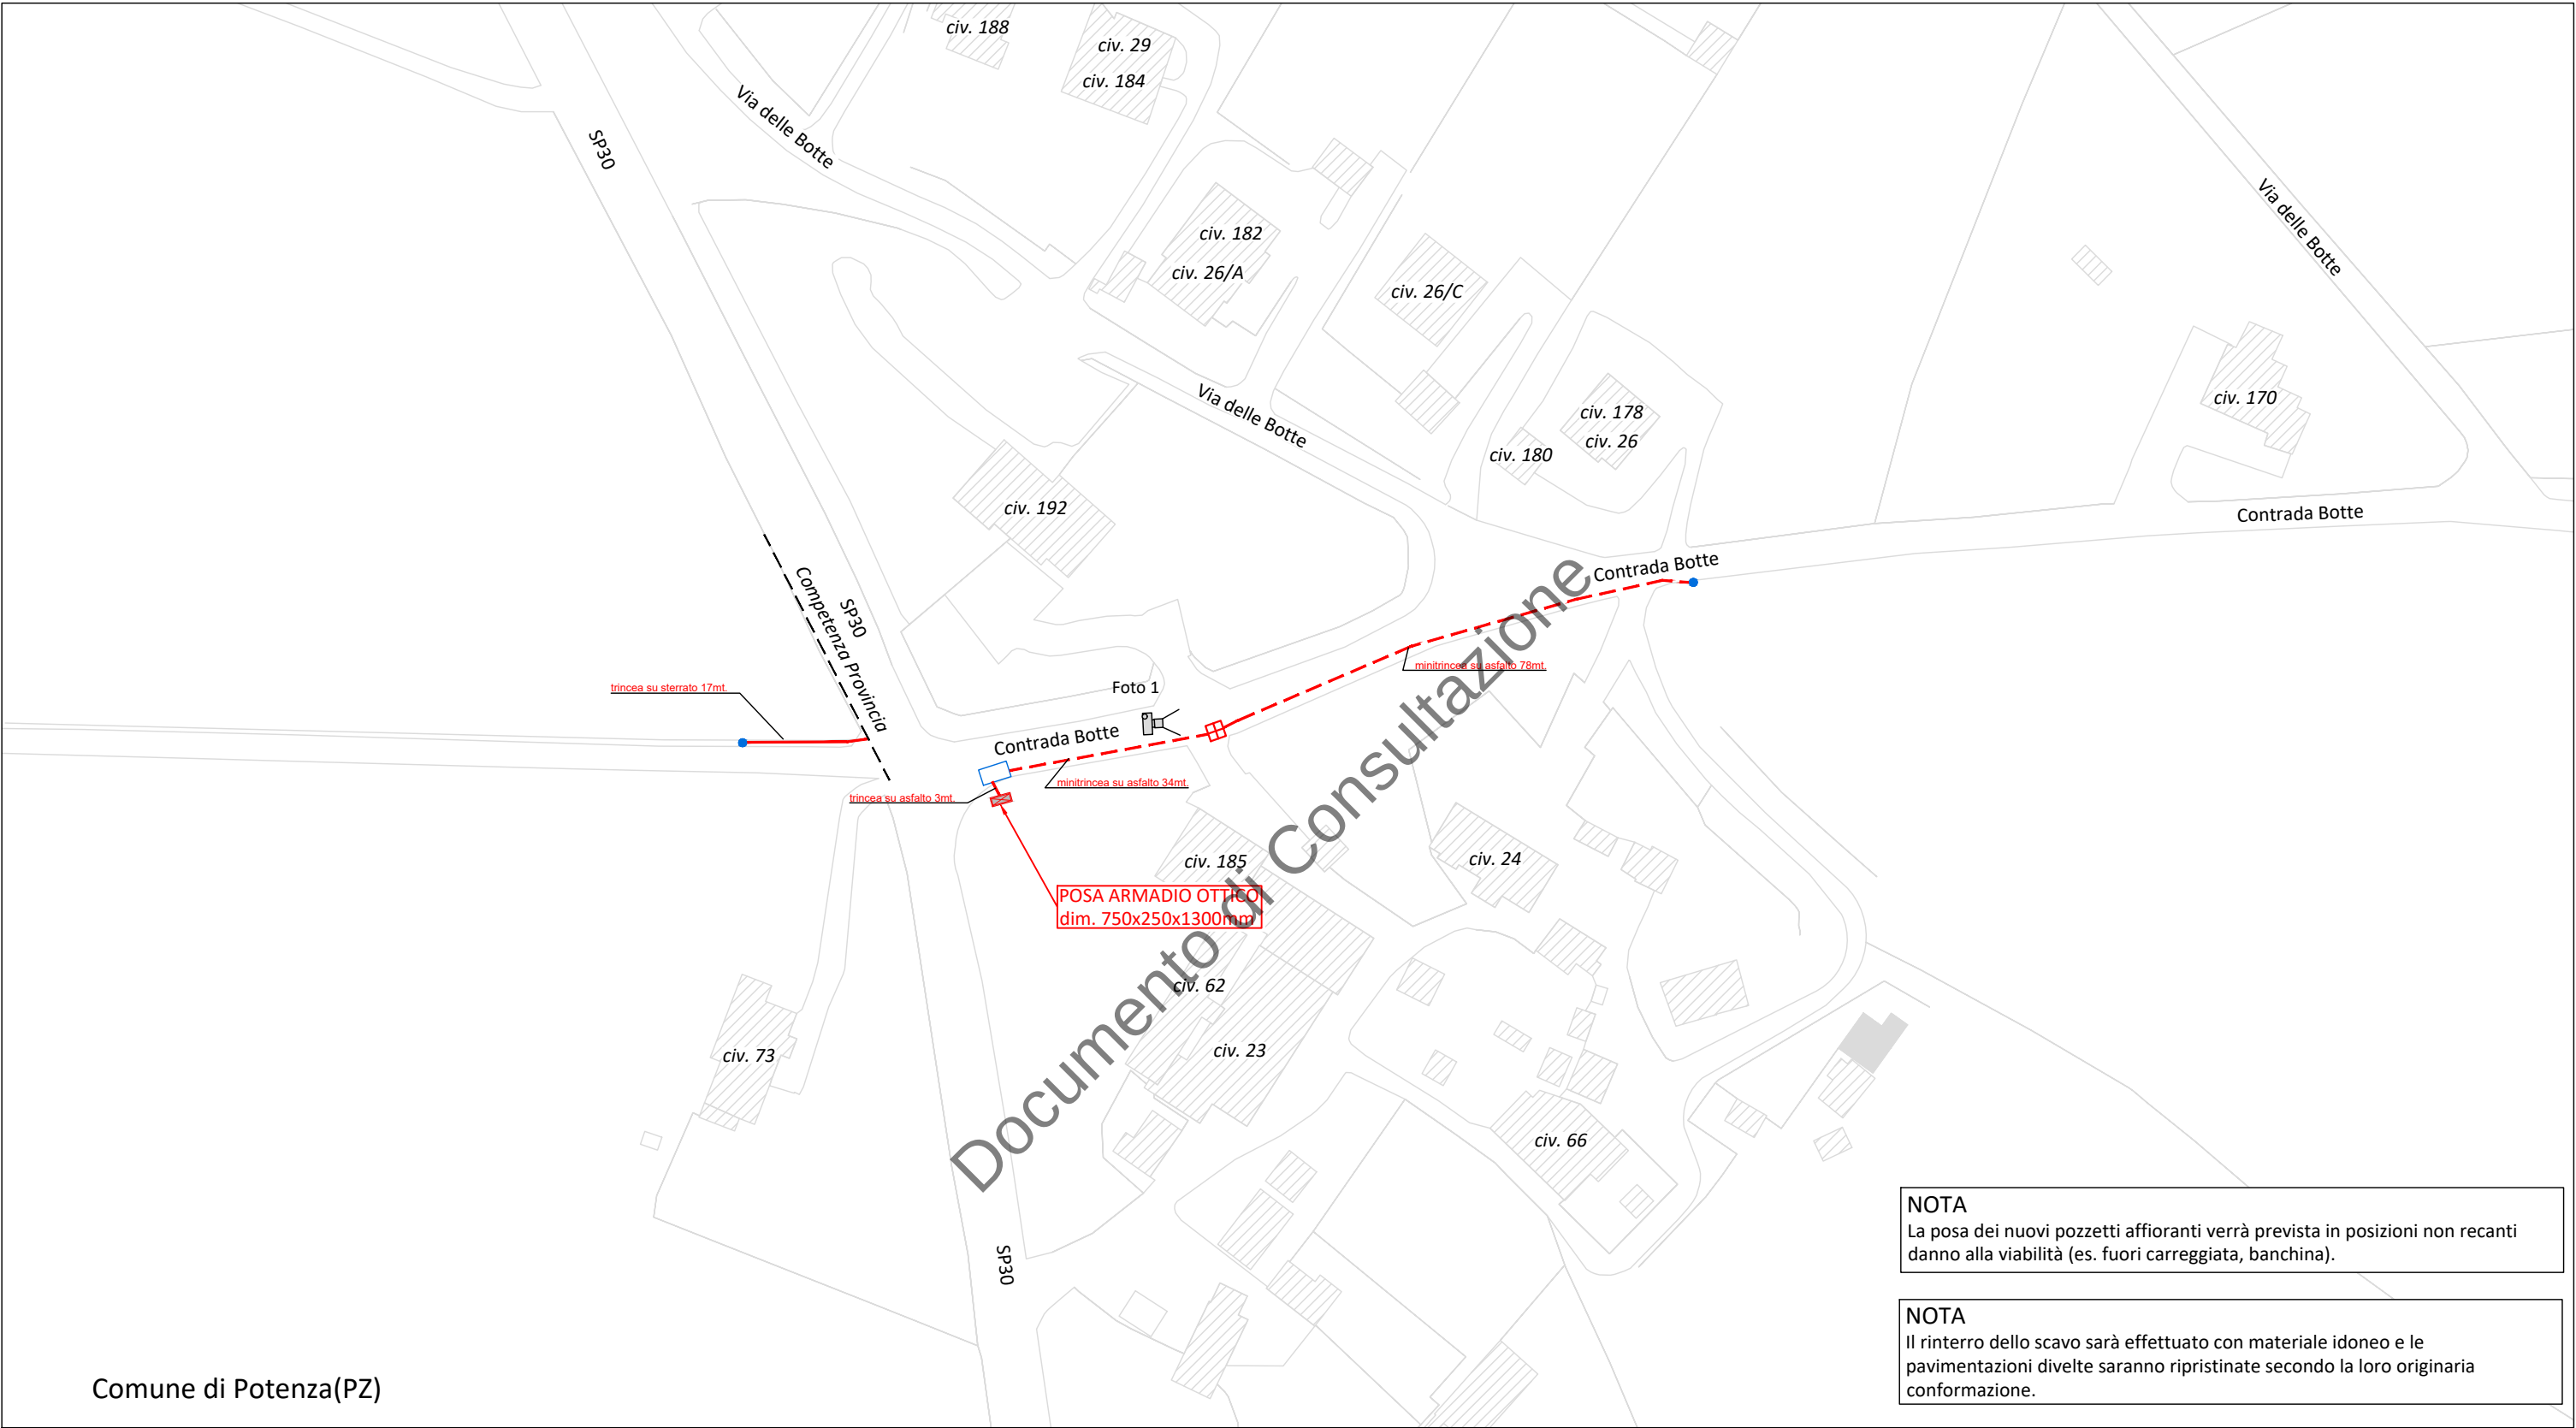

Comune di Potenza(PZ)

NOTA
La posa dei nuovi pozzetti affioranti verrà prevista in posizioni non recanti danno alla viabilità (es. fuori carreggiata, banchina).

NOTA
Il rinterro dello scavo sarà effettuato con materiale idoneo e le pavimentazioni divelte saranno ripristinate secondo la loro originaria conformazione.

LEGENDA

INFRASTRUTTURA TIM DI NUOVA POSA IN TECNICA MINITRINCEA

INFRASTRUTTURA TIM DI NUOVA POSA IN TECNICA SCAVO A CIELO APERTO

ARMADIO OTTICO LARGE DI NUOVA POSA

POZZETTO 40x76cm TIM DI NUOVA POSA

POZZETTO 125x80cm TIM ESISTENTE (APERTURA CHIUSINO)

PALO TIM ESISTENTE

CONO FOTOGRAFICO

OrdD N° 493/2024 del 15/11/2024

COMUNE DI POTENZA(PZ)			
Permesso 97100I-S.MARIA _RL438:Contrada Botte			
Tavola PLANIMETRIA DI DETTAGLIO		N. Tavola	01
Proprietà TIM	Progettista IQT POWER TO SHARE	Scala	1:1000
		Data	10/2023
		Revisione	0 4