

N° PAP-04738-2024

Il presente atto viene affisso all'Albo
Pretorio on-line
dal 02/11/2024 al 18/11/2024

L'incaricato della pubblicazione
ROCCO SALADINO



CITTA' DI POTENZA

U.D. MANUTENZIONE DEL PATRIMONIO E VIABILITA'

Ordinanza Dirigenziale N°: 454/2024

Dirigente: VITO DI LASCIO

OGGETTO: Istituzione del restringimento di carreggiata e, se necessario, del senso unico alternato a mezzo movieri in alcuni tratti di via della Tecnica, via Pertini e Largo Santa Famiglia di Nazareth



VITO DI LASCIO
02.11.2024
16:20:46 UTC

IL DIRIGENTE

Premesso che per eseguire lavori di posa della fibra ottica per conto della Soc. FiberCop S.p.A., l'impresa SIRT TELCO INFRASTRUCTURES S.p.A. con istanza prot. n. 110517/2024 del 30/10/2024 ha richiesto l'istituzione in alcuni tratti stradali di via della Tecnica, via Alessandro Pertini e Largo Santa Famiglia di Nazareth del restringimento di carreggiata e, se necessario, del senso unico alternato regolato da movieri, per n.25 giorni lavorativi a partire dal 04 novembre 2024;

Ritenuto necessario emettere apposita ordinanza di restringimento di carreggiata e, se necessario, di senso unico alternato regolato da movieri nei tratti stradali interessati, al fine di consentire alla ditta richiedente di allestire l'area di cantiere in assoluta sicurezza;

Visti:

- la nota prot. n. 2024-0001436 del 18/07/2024, acquisita al Comune di Potenza con il prot. n. 75836/2024 del 18/07/2024, con la quale la Soc. FiberCop S.p.A., beneficiando dell'iter semplificato di cui all'art. 49 del D. Lgs. n.259/2003 ("Codice delle comunicazioni elettroniche") e s.m.i., ha autocertificato l'avvenuta concessione per silenzio/assenso dell'occupazione temporanea di suolo pubblico per l'esecuzione delle opere di cui in premessa;
- il Decreto Sindacale n. 65 del 12/07/2024 con il quale è stato attribuito "ad interim" al Dott. Vito Di Lascio l'incarico di dirigente dell'Unità di Direzione "Manutenzione del Patrimonio e Viabilità";
- l'art. 107 del D. Lgs 267/2000 - T.U. Enti Locali - "Funzioni e responsabilità della dirigenza";
- il D.Lgs. 30 aprile 1992, n. 285 e s.m.i. "Nuovo codice della strada";
- il D.P.R. 16 dicembre 1992, n. 495. e s.m.i. "Regolamento di esecuzione e di attuazione del nuovo codice della strada";

DISPONE

dal giorno 04/11/2024 per n.25 giorni lavorativi

in via della Tecnica, via Alessandro Pertini e Largo Santa Famiglia di Nazareth, nei tratti di volta in volta interessati dai lavori (rappresentati nella planimetria allegata, parte integrante del presente provvedimento) il restringimento di carreggiata e, se necessario, il senso unico alternato regolato da movieri

AVVISA

che la ditta esecutrice dei lavori è obbligata, ai sensi dell'art. 21 del D.Lgs. n. 285/1992

- ad apporre tutta la segnaletica stradale occorrente e prevista dall'art. 31 del D.P.R. n.495/1992;
- ad adottare tutti gli accorgimenti necessari per la sicurezza e la fluidità della circolazione stradale e pedonale, segnalando per questi ultimi percorsi alternativi al fine di ridurre al minimo gli inevitabili disagi;
- a provvedere a rendere visibile, ai veicoli in transito, il personale addetto ai lavori;
- a ripristinare lo stato dei luoghi, a perfetta regola d'arte, all'ultimazione dei lavori.

La presente Ordinanza può essere modificata o revocata in qualsiasi momento per sopravvenute esigenze, e viene trasmessa, per quanto di rispettiva competenza



- Al comando di Polizia Locale;
- All'Ufficio URP;
- Al richiedente (g.spiezio@sirti.it).

IL DIRIGENTE *ad interim*
Dott. Vito di Lascio



VITO DI LASCIO
02.11.2024
16:20:47 UTC


OrdD N° 454/2024 del 31/10/2024

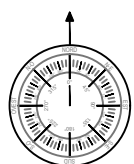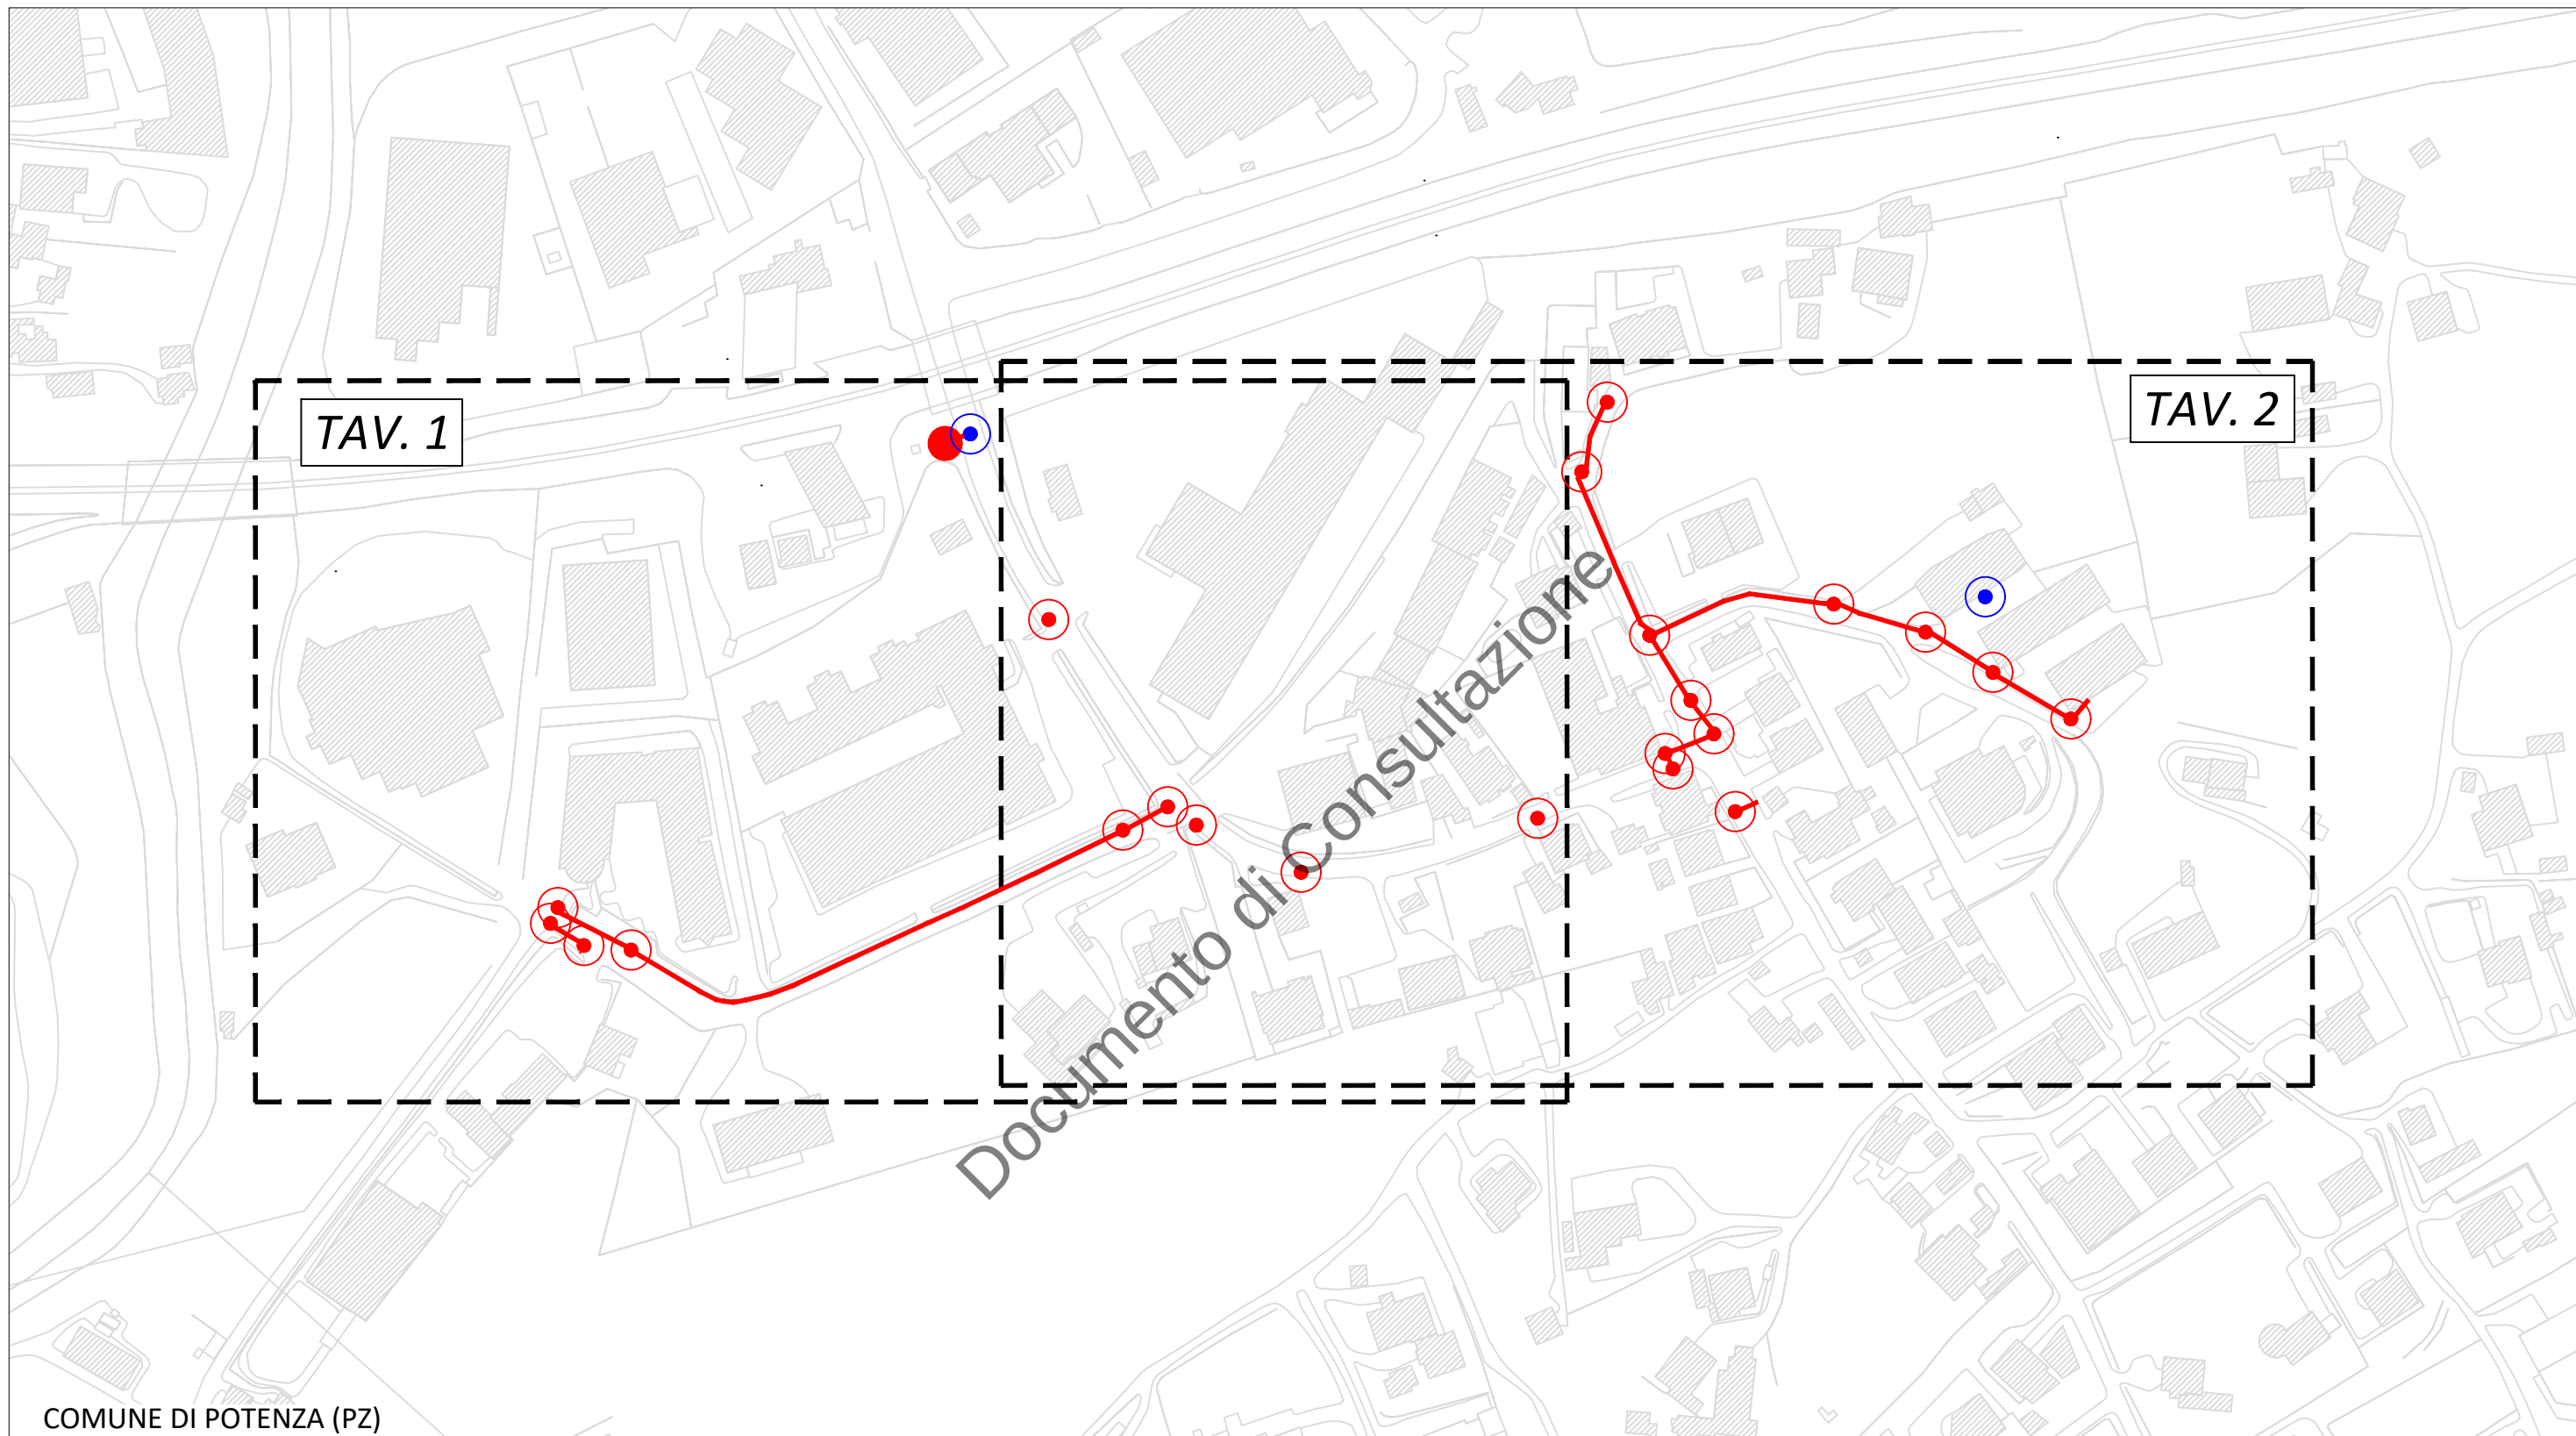

- INFRASTRUTTURA TIM DI NUOVA POSA
- INDIVIDUAZIONE INTERVENTO TIM
- POZZETTO TIM DI NUOVA POSA
- APERTURA CHIUSINO

OrdD N° 454/2024 del 31/10/2024

COMUNE DI POTENZA(PZ)			
Permessi 97100N-PZ-FERROVIA_RL260:Via Sandro Pertini,Largo Santa Maria di Nazareth,Via della Tecnica Largo Santa Famiglia di Nazareth			
Tavola		N. Tavola	00
PLANIMETRIA GENERALE		Scala	1:2000
Proprietà 	Progettista 	Data	10/2023
		Revisione	0

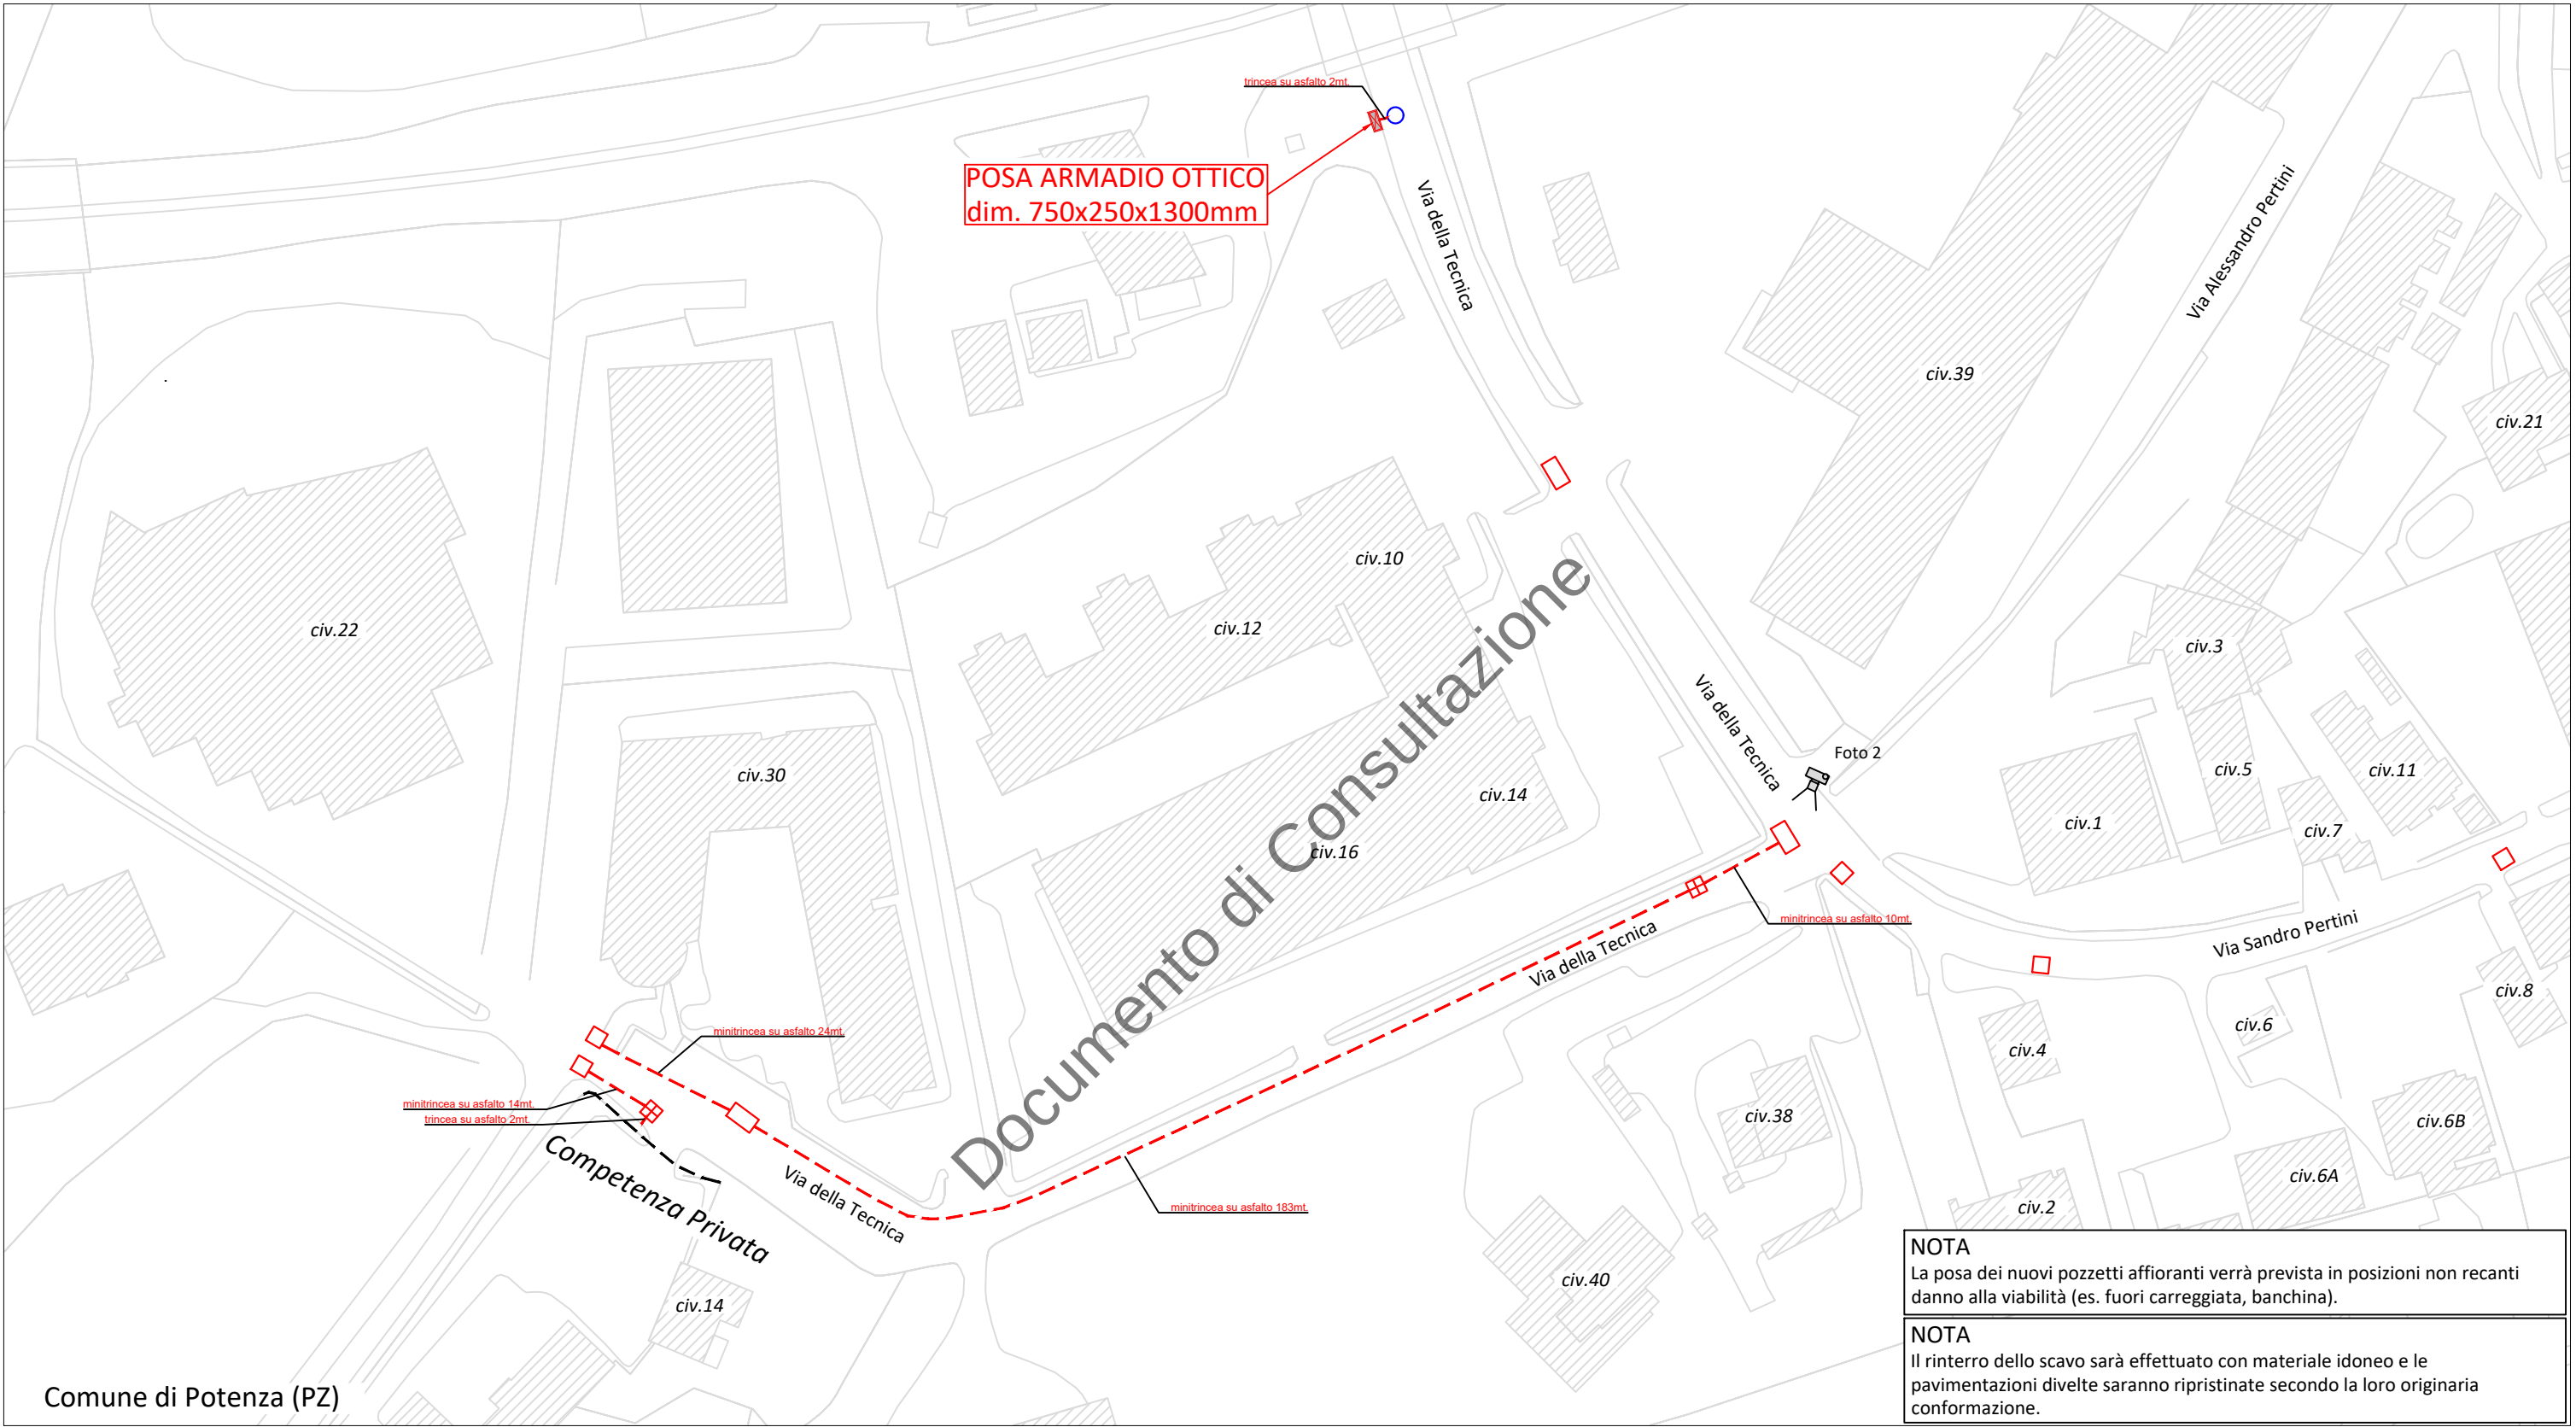

LEGENDA

INFRASTRUTTURA TIM DI NUOVA POSA IN TECNICA MINITRINCEA

INFRASTRUTTURA TIM DI NUOVA POSA IN TECNICA SCAVO A CIELO APERTO

ARMADIO OTTICO LARGE DI NUOVA POSA

POZZETTO 125x80cm TIM DI NUOVA POSA

POZZETTO 40x76cm TIM DI NUOVA POSA


POZZETTO 90x70cm TIM DI NUOVA POSA

CAMERETTA TIM ESISTENTE (APERTURA CHIUSINO)

CONO FOTOGRAFICO

OrdD N° 454/2024 del 31/10/2024

COMUNE DI POTENZA(PZ)			
Permesso			
97100N-PZ-FERROVIA_RL260:Via Sandro Pertini,Largo Santa Maria di Nazareth,Via della Tecnica Largo Santa Famiglia di Nazareth			
Tavola		N. Tavola	
PLANIMETRIA DI DETTAGLIO		01	
Proprietà		Scala	
		1:1000	
		Data	
		10/2023	
		Revisione	
		0 4	
Progettista			

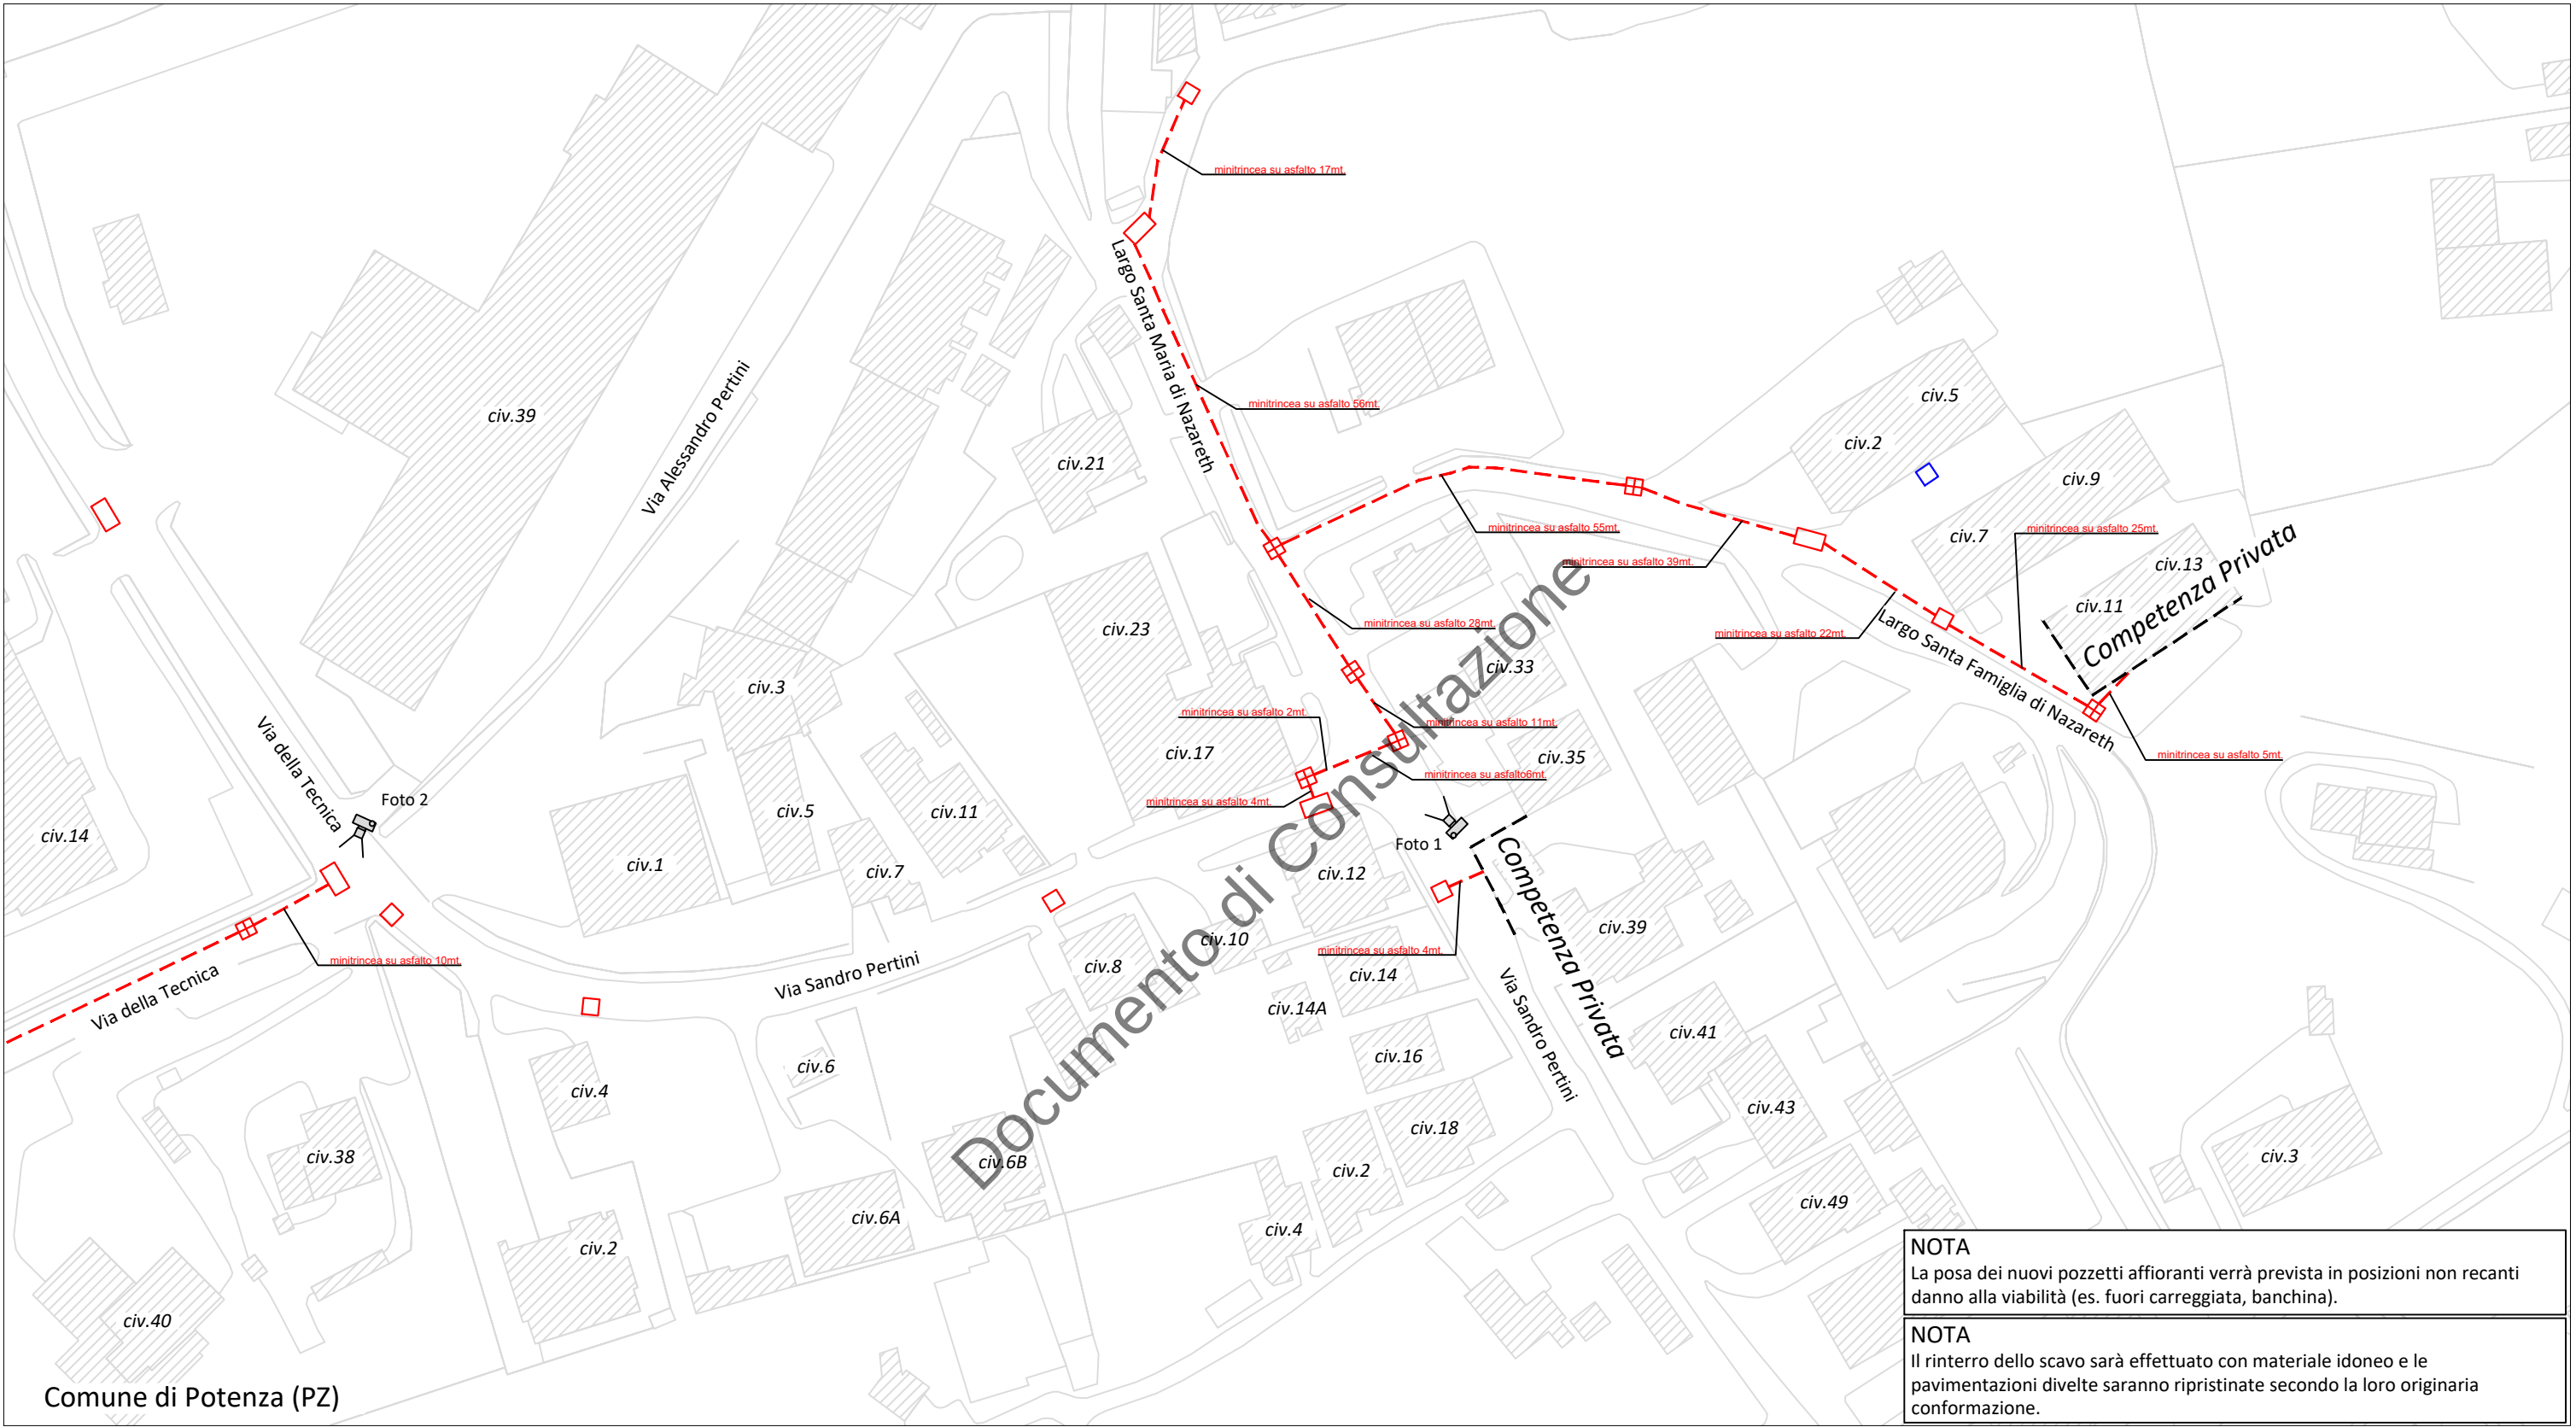

LEGENDA

- INFRASTRUTTURA TIM DI NUOVA POSA IN TECNICA MINITRINCEA
- ARMADIO OTTICO LARGE DI NUOVA POSA
- POZZETTO 125x80cm TIM DI NUOVA POSA
- POZZETTO 40x76cm TIM DI NUOVA POSA
- POZZETTO 90x70cm TIM DI NUOVA POSA
- POZZETTO 90x70cm TIM ESISTENTE (APERTURA CHIUSINO)
- CONO FOTOGRAFICO

OrdD N° 454/2024 del 31/10/2024

COMUNE DI POTENZA(PZ)			
Permesso 97100N-PZ-FERROVIA_RL260:Via Sandro Pertini,Largo Santa Maria di Nazareth,Via della Tecnica Largo Santa Famiglia di Nazareth			
Tavola PLANIMETRIA DI DETTAGLIO		N. Tavola	02
Proprietà 	Progettista 	Scala	1:1000
		Data	10/2023
		Revisione	0 5